


X [m]	Y [m]	Nr. Pct.	X [m]	Y [m]
313823.519	406171.740	23	313823.519	406179.893
313817.201	406177.823	14	313817.201	406178.071
313811.037	406178.566	16	313811.037	406176.288
313814.668	406185.311	12	313814.668	406164.492
313825.830	406185.311	11	313825.830	406167.440
313831.960	406182.763	9	313831.960	406169.320
313838.270	406180.310	8	313838.270	406170.850

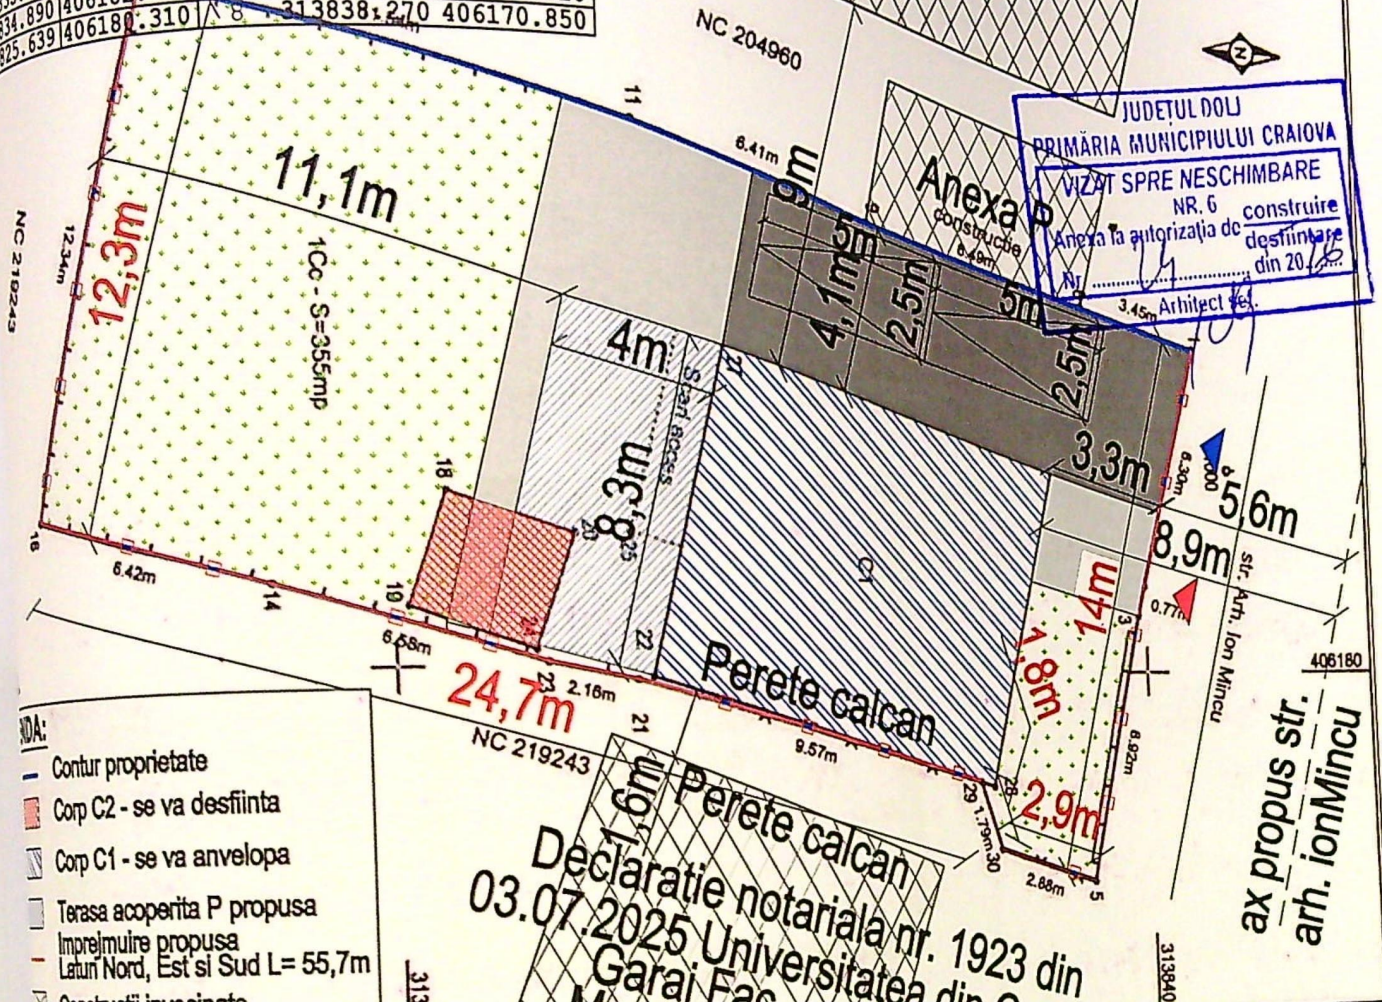

- LEGA:
- Contur proprietate
 - Corp C2 - se va desfiinta
 - Corp C1 - se va anvelopa
 - Terasa acoperita P propusa
 - Imprejmuire propusa
 - Latun Nord, Est si Sud L= 55,7m
 - Constructii invecinate
 - Alee pietonala - S = 38 mp
 - Alee auto - S = 55 mp
 - Parcare auto - 2 locuri
 - Spatii verzi - S = 149 mp
 - Acces auto/pieton

TERITORIAL PROPUS:

BILANT TERITORIAL EXISTENT:

S teren = 355,00 mp
 Sc = 86,00 mp
 Sd = 117,00 mp
 P.O.T. = 24,22 %
 C.U.T. = 0,33

Declaratie notariala nr. 1923 din
 03.07.2025 Universitatea din Craiova
 Garaj Fac.
 Mecanica P



PLAN DE AMPLASAMENT SI D	
Sistem de proiectare SITE	
Scara 1:200	
Nr. cad.	Suprafata masurata
237488	355 mp
Mun. Craiova, str.	
Unitatea Administrativa	
Craiova	
A. Date referitoare la teren	
Nr. parcal	Categoria de folosinta
1	Cc
Suprafata [mp]	
355	
B. Date referitoare la constructii	
Bod constr.	Destinatie
C1	CA
C2	CA
Total	
355	

Sect C2

Fotod C2


nunc

foto - 1923

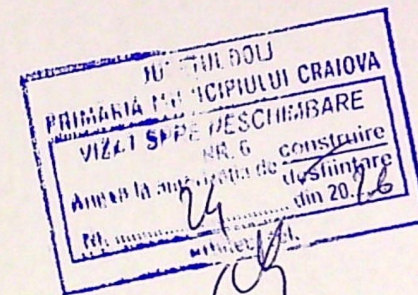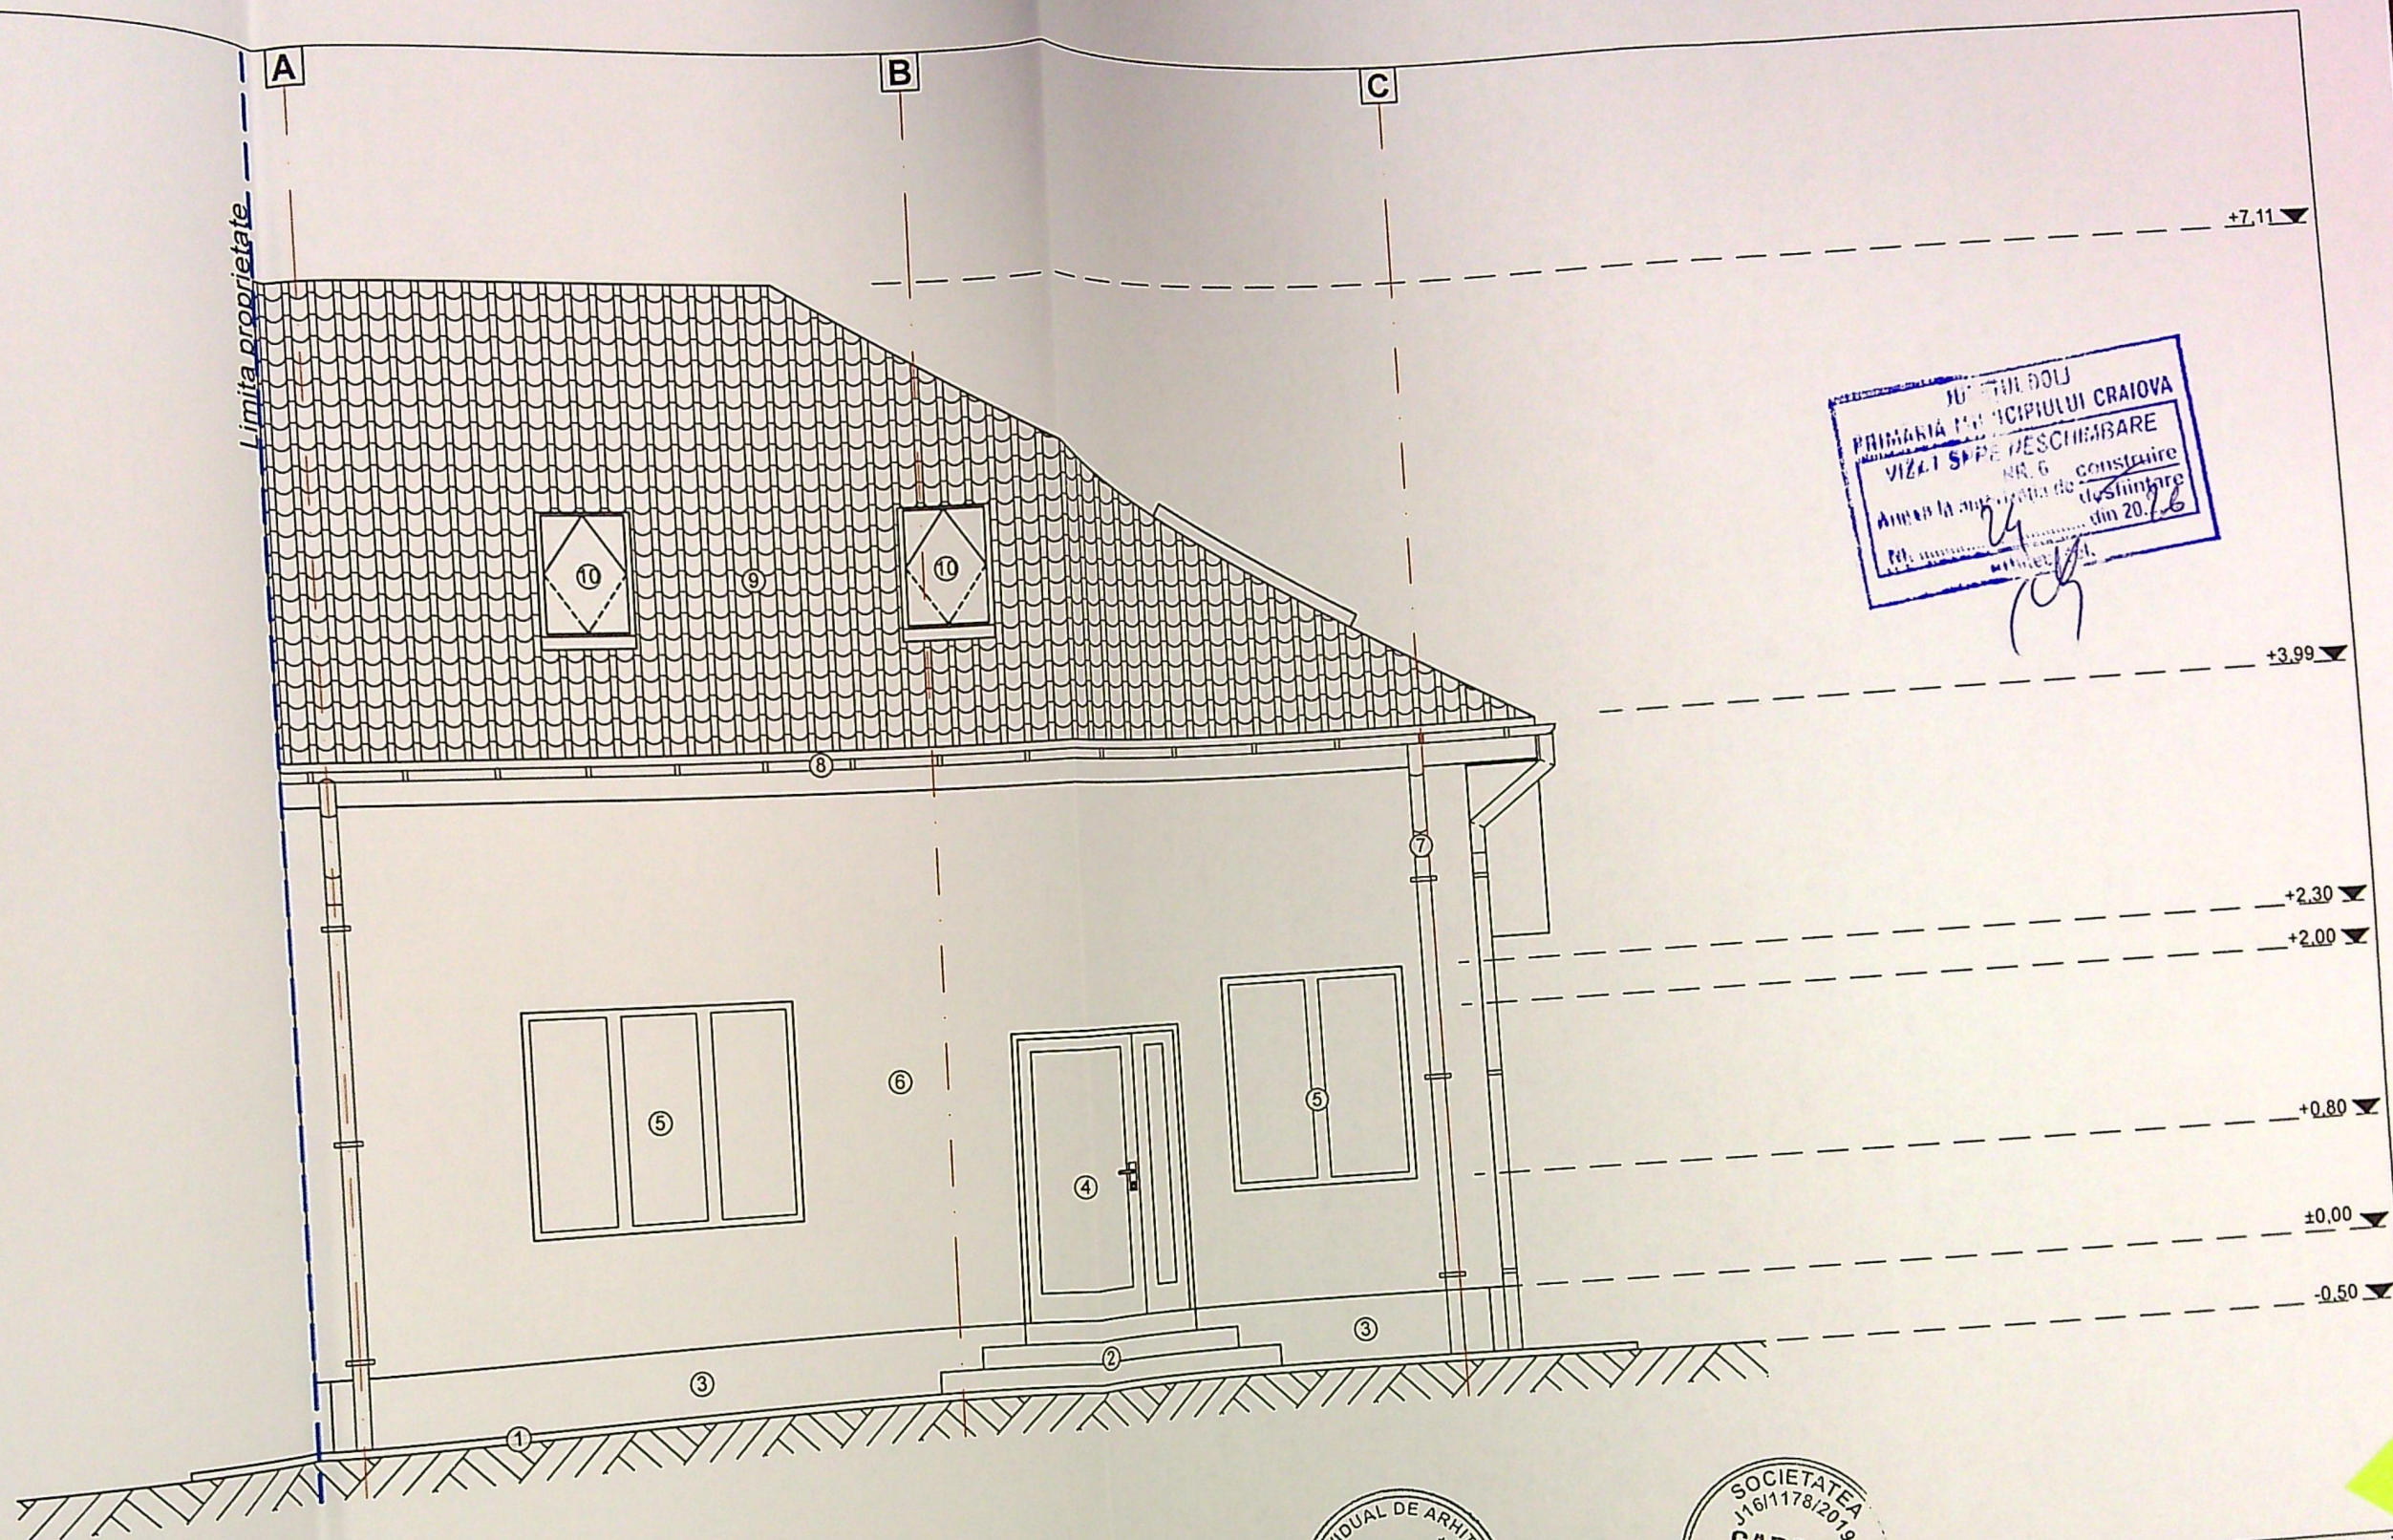

Clasa de importanta - IV
Categorie D - importanta redusa

- Legenda:**
- ① Trotuar perimetral
 - ② Scara acces
 - ③ Soclu
 - ④ Usa PVC
 - ⑤ Fereastră PVC
 - ⑥ Tencuiala decorativa
 - ⑦ Burlan tabla
 - ⑧ Jgheab tabla
 - ⑨ Invelitoare tabla tip tigla
 - ⑩ Luminator pod "Velux"



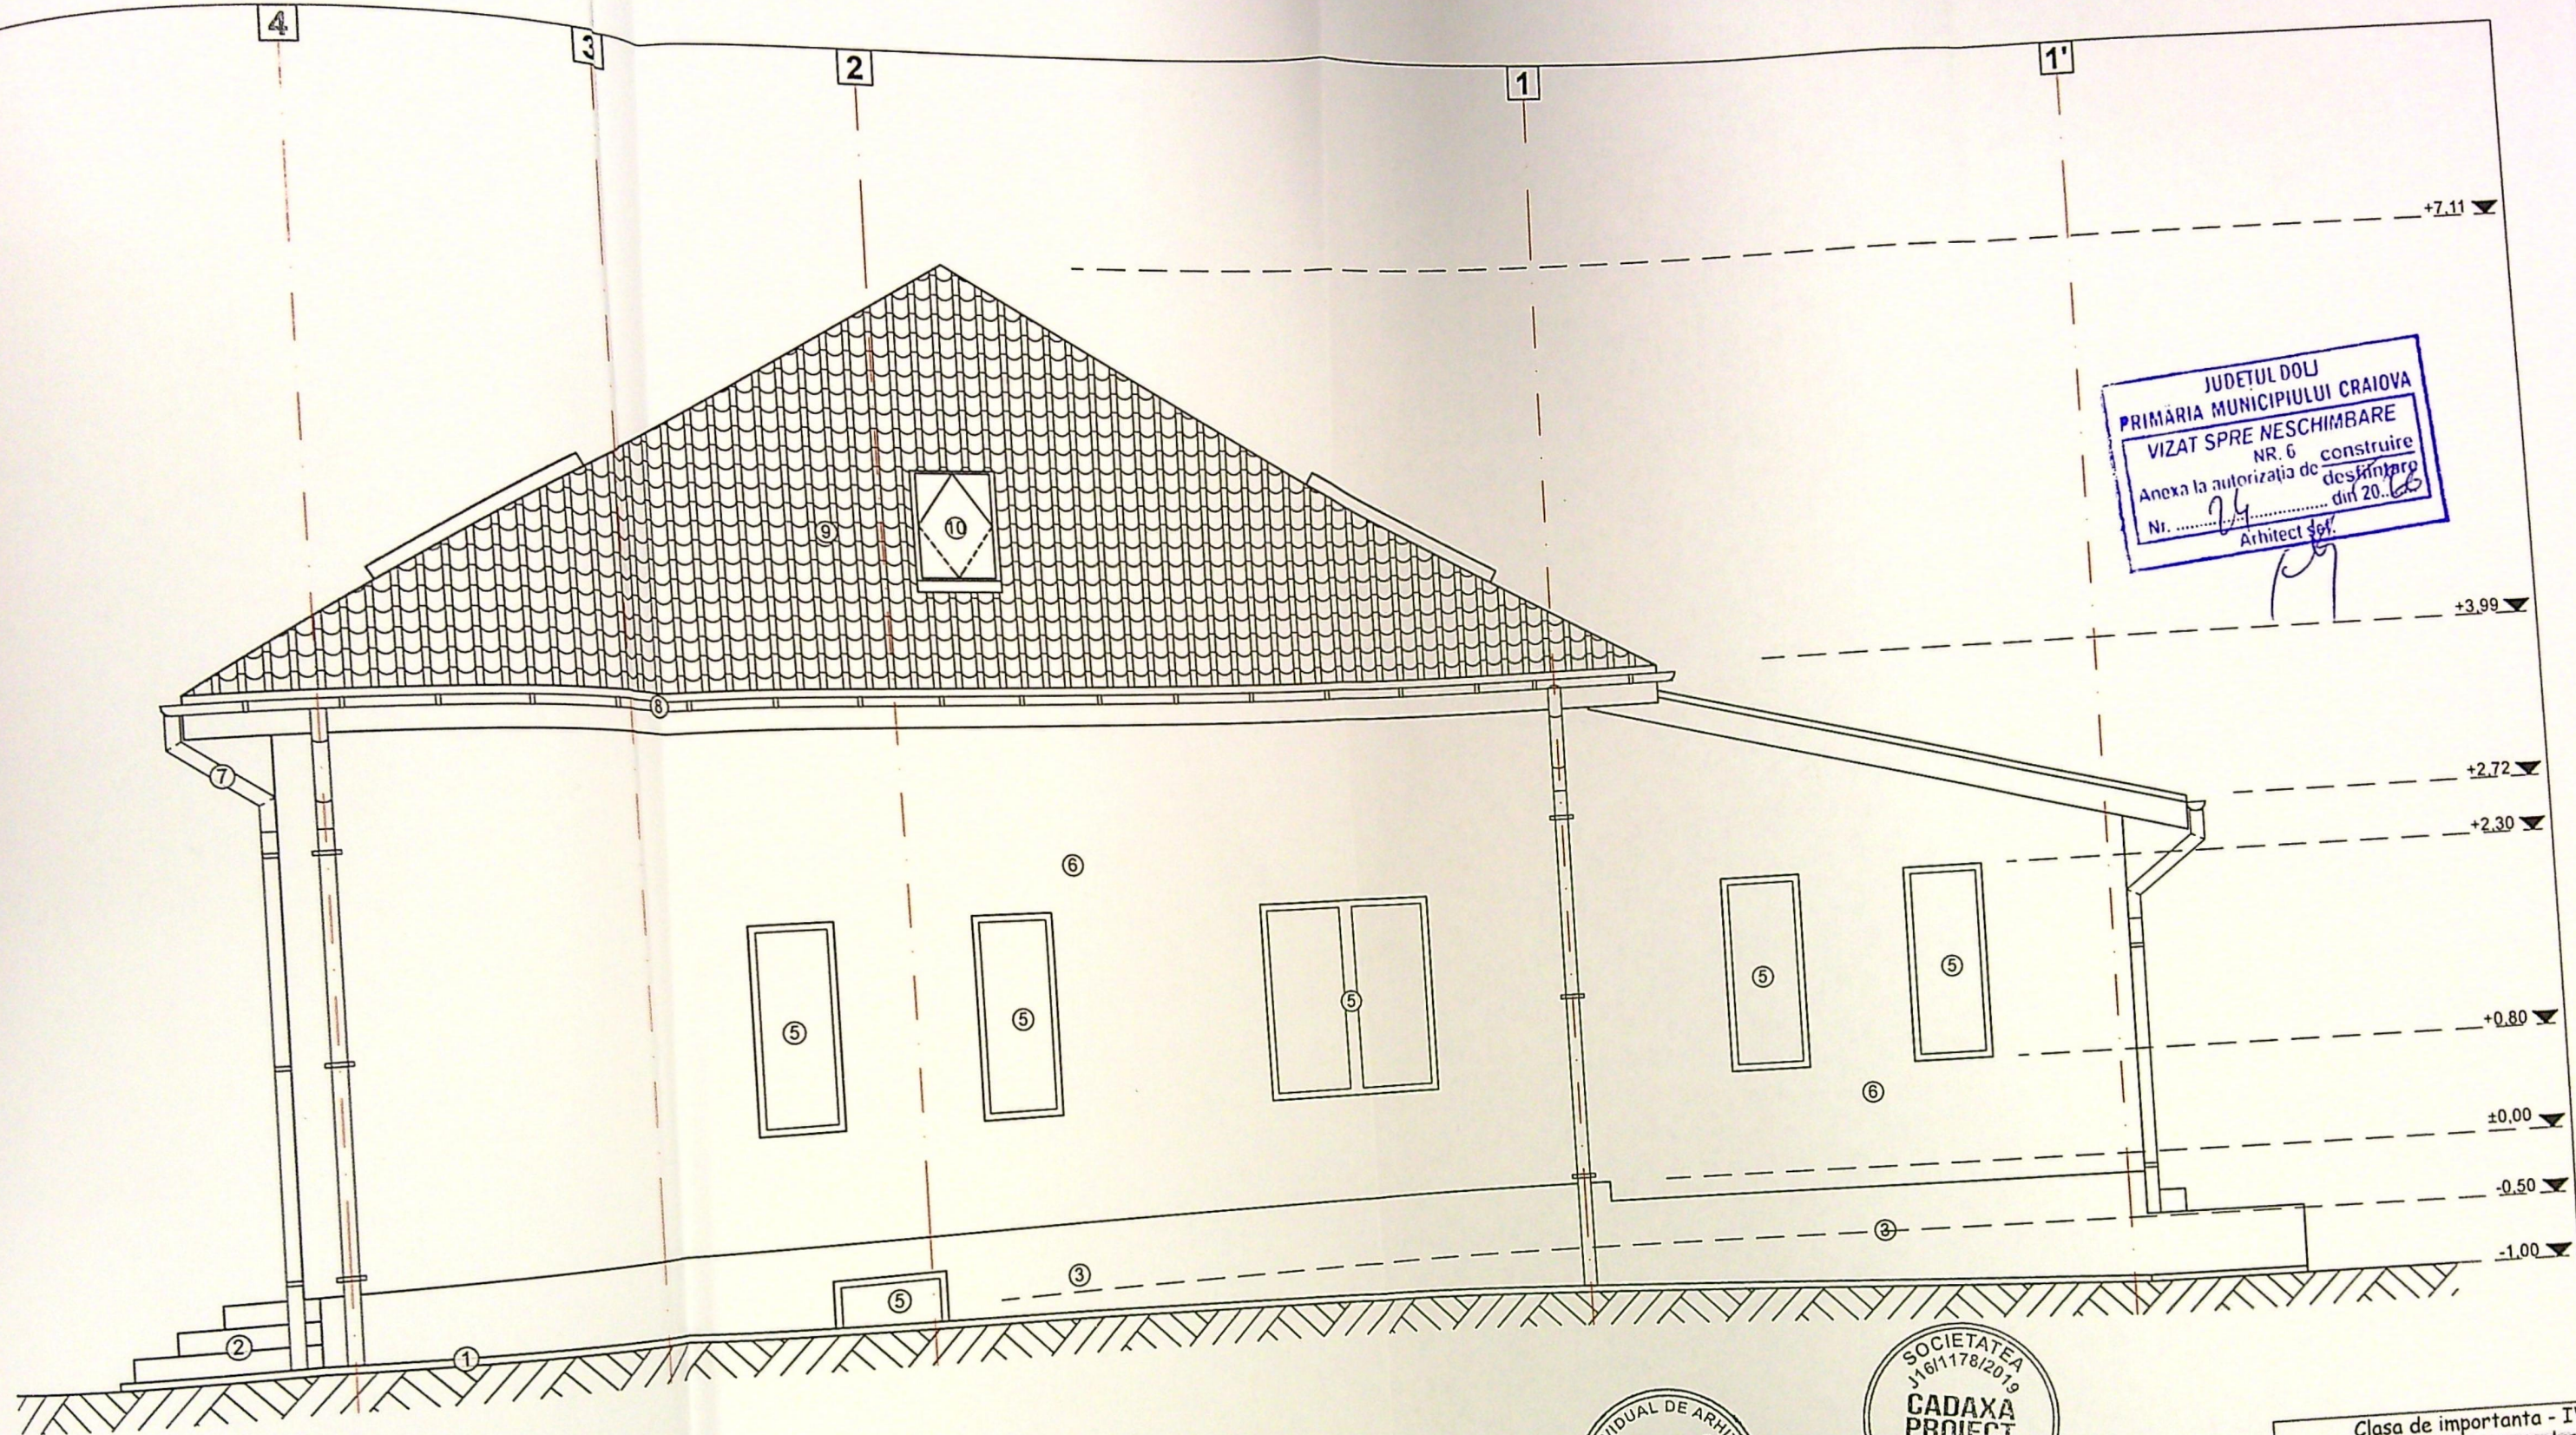


JUDETUL DOLJ
PRIMĂRIA MUNICIPIULUI CRAIOVA
VIZAT SPRE NESCHIMBARE
NR. 6 construire
Anexa la autorizația de destinație
Nr. 24 din 20.06
Arhitect șef


PROF. INDIVIDUAL DE ARHITECTURĂ
MARINICĂ
G. BOGDAN
MIHAI

SOCIETATEA
16/1178/2019
CADAXA
PROIECT
S.R.L.
CUI: 40938634

Clasa de importanta - IV
Categorie D - importanta redusa

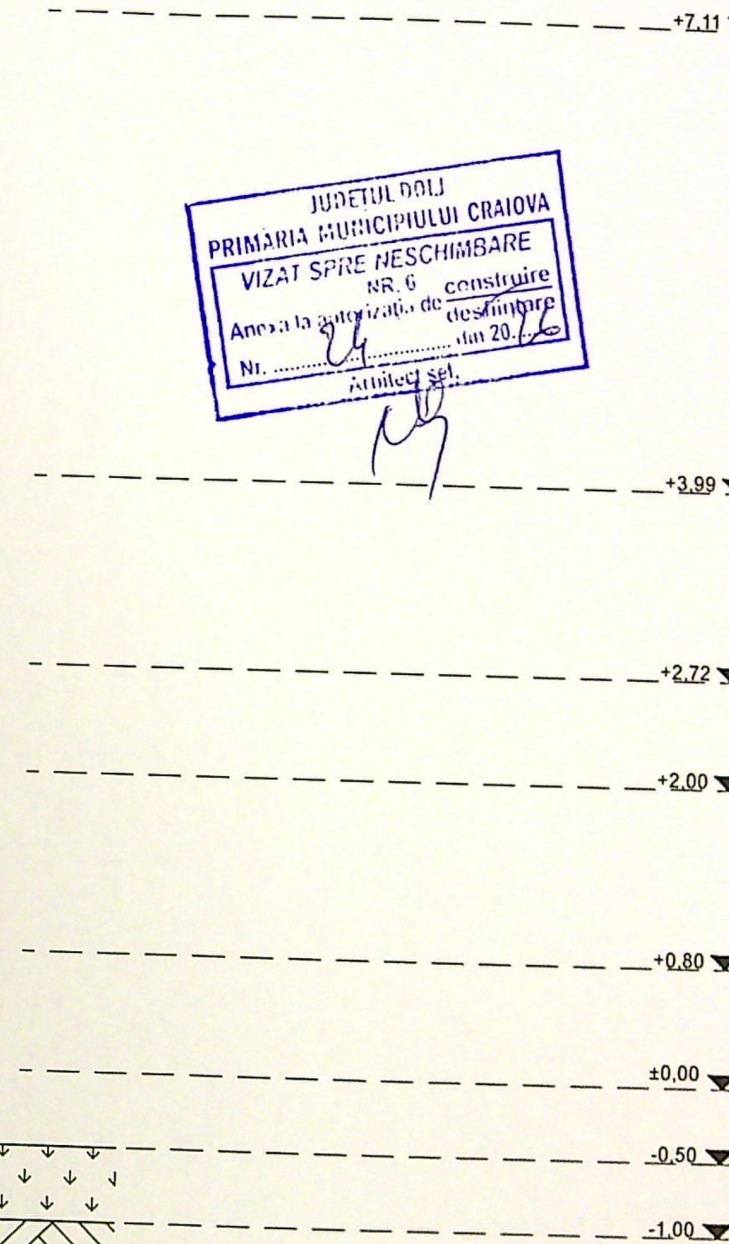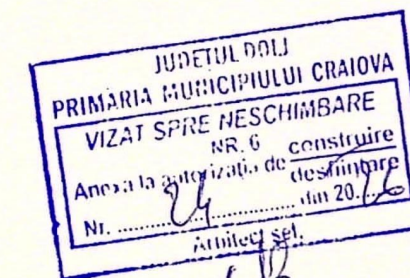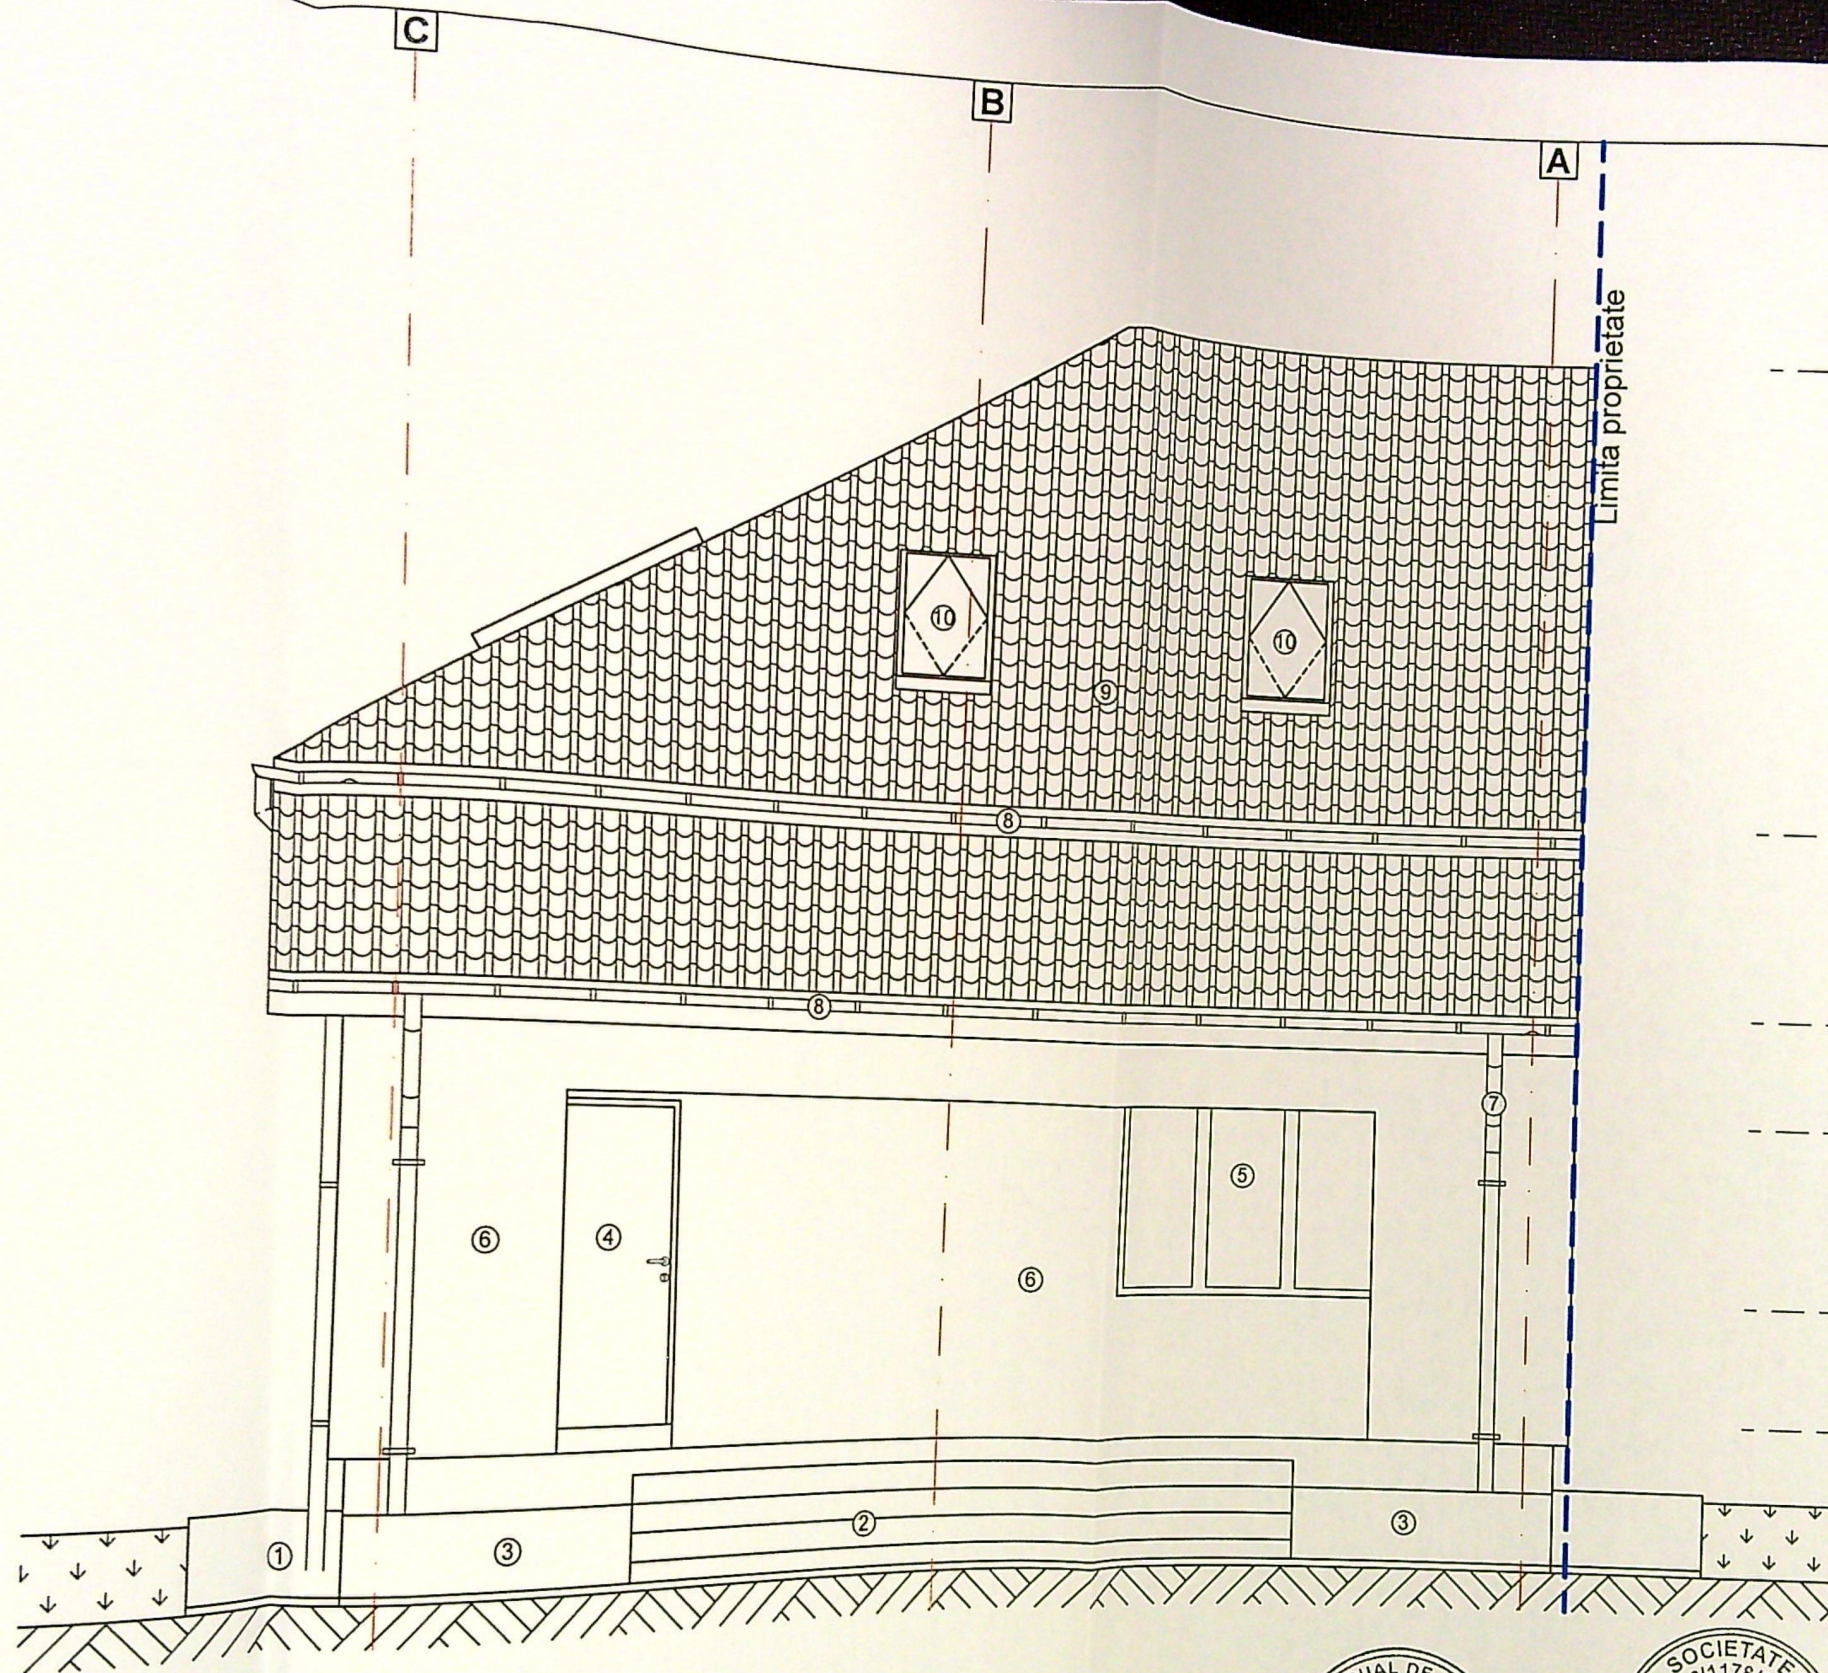

Clasa de importanta - IV

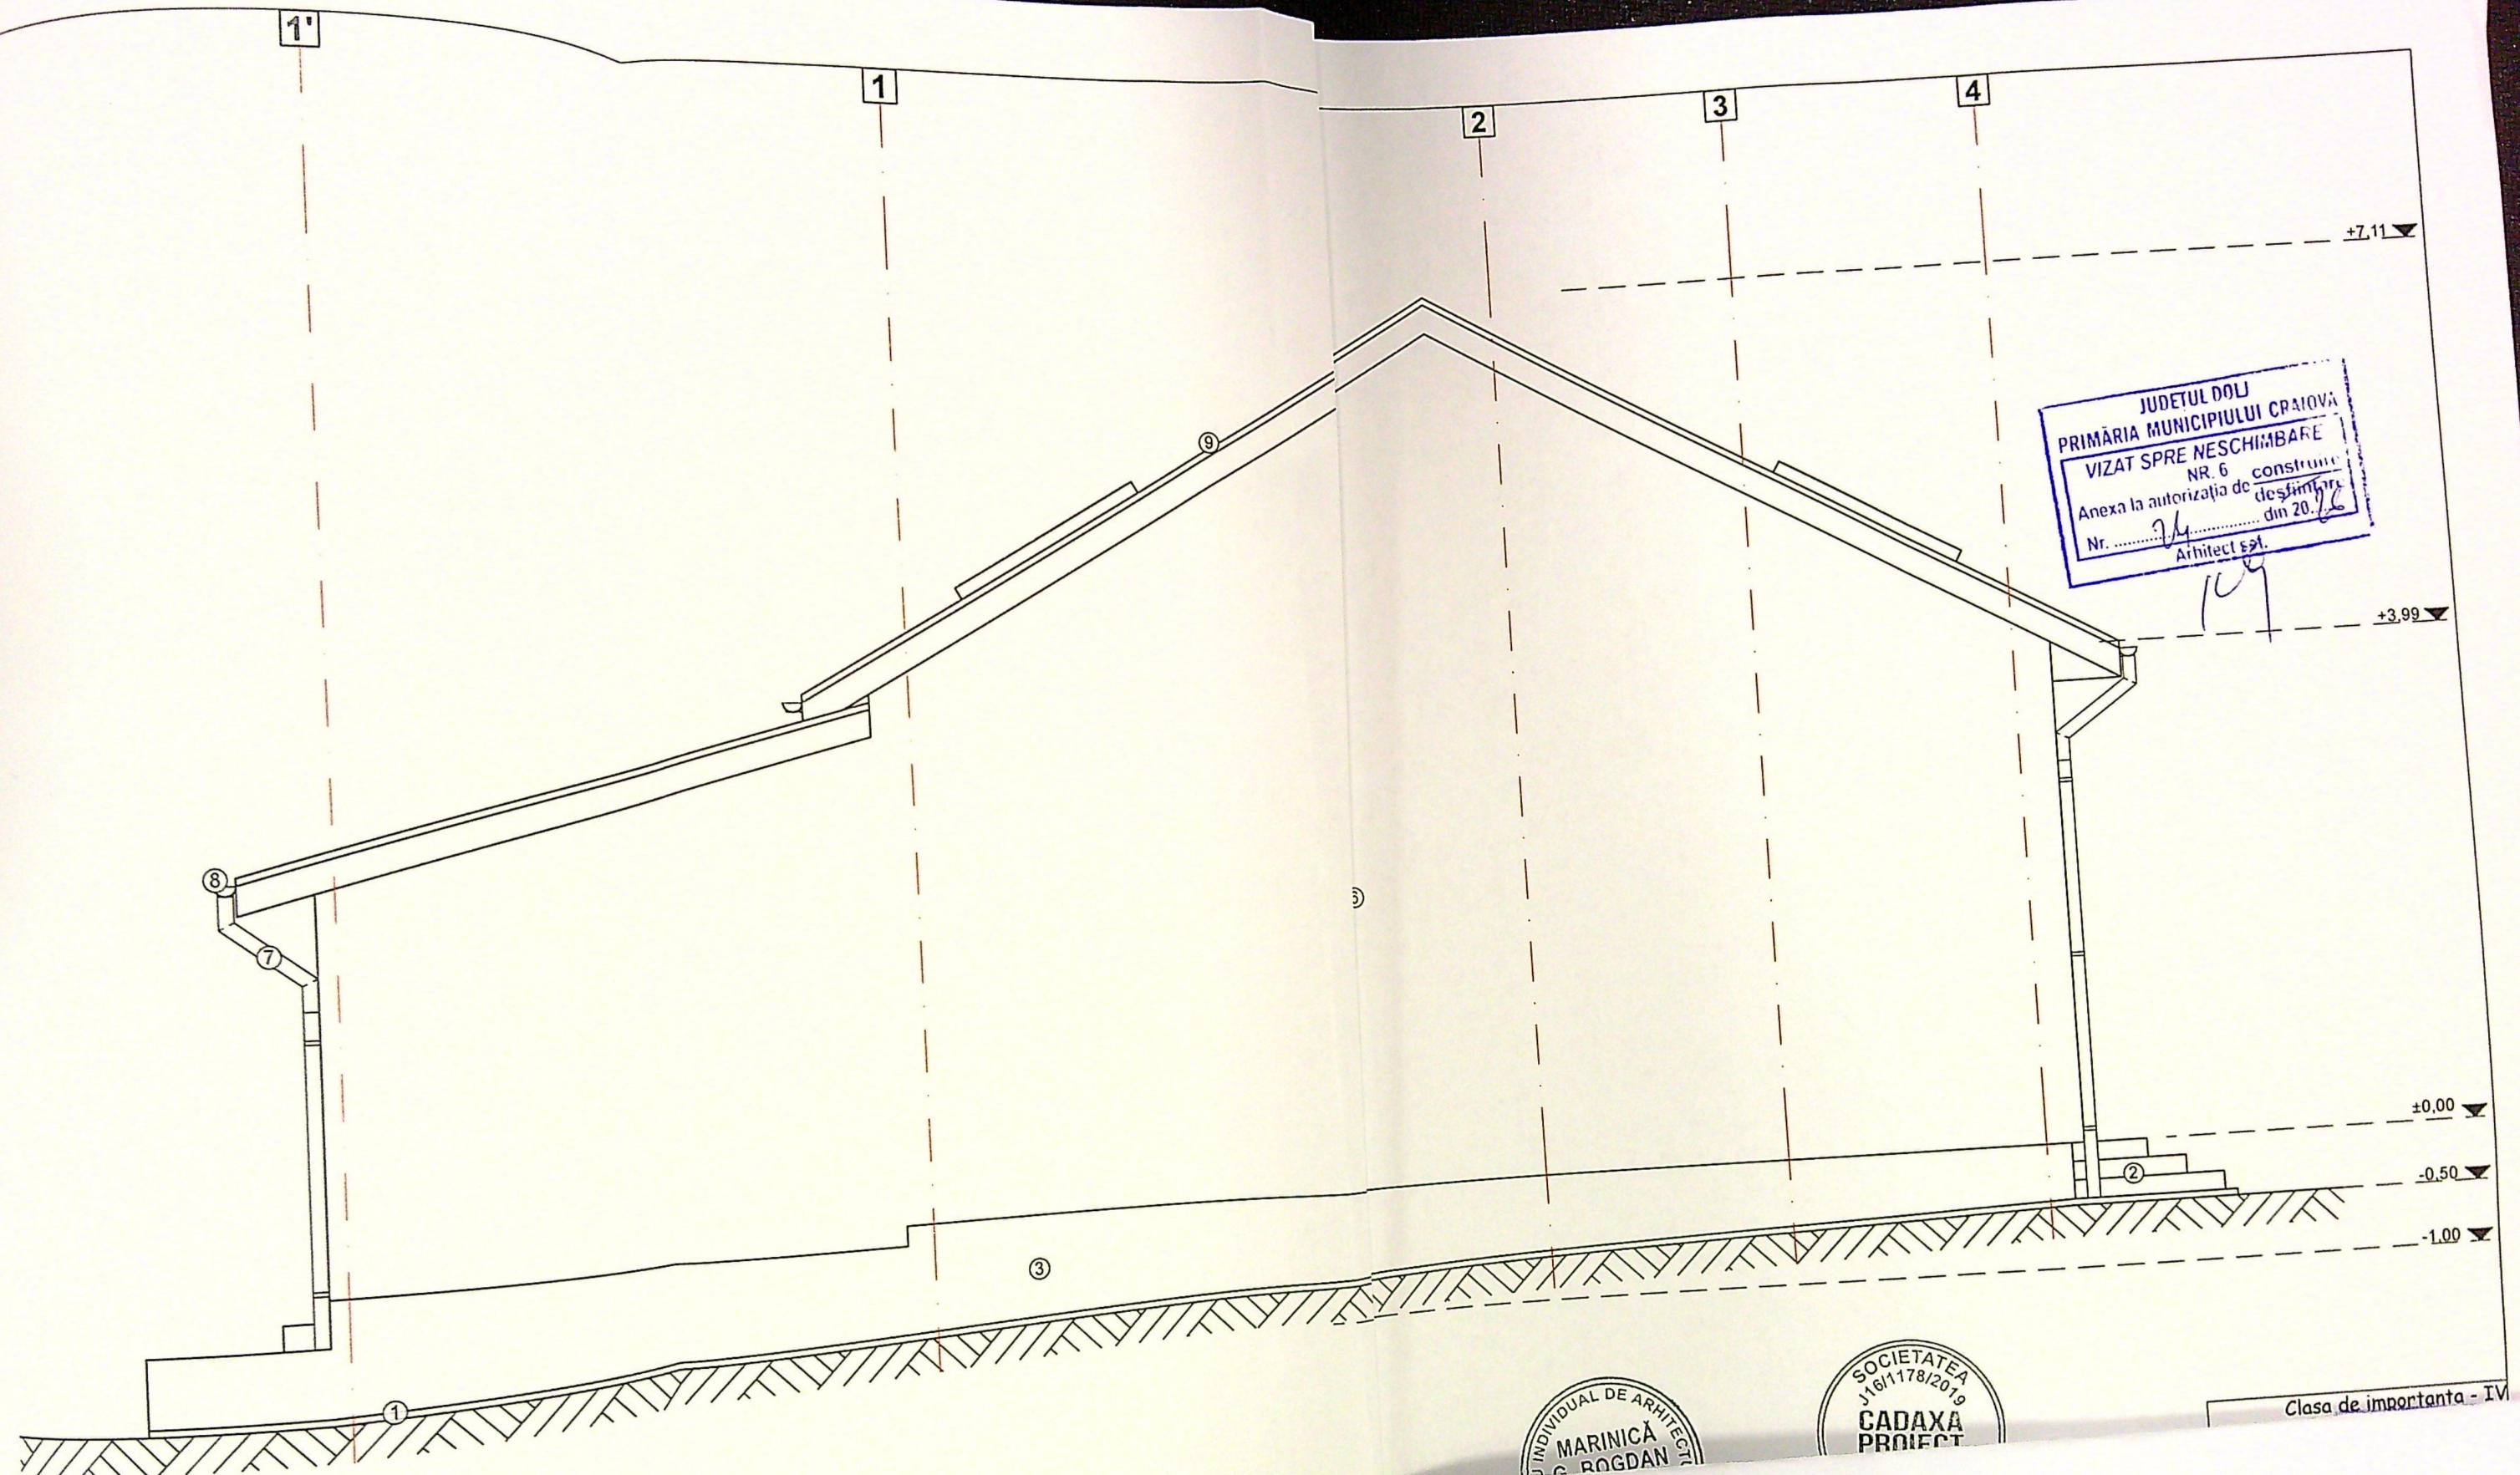

JUDETUL DOLU
 PRIMĂRIA MUNICIPIULUI CRAIOVA
 VIZAT SPRE NESCHIMBARE
 NR. 6
 Anexa la autorizația de construire
 Nr. 24 desființare
 din 20.12
 Arhitect SRI.

Clasa de importanta - IV