


PLAN DE AMPLASAMENT SI DELIMITARE A IMOBILULUI - LOT II

Sistem de proiectie STEREOGRAFIC 1970
Scara 1:1000 - Intravilan

Nr. cad.	Suprafata masurata	Adresa imobil
251717	3339mp	Mun.Craiova, Aleea 1 Simnic, Nr.202, Fost T86, P13/1-Lot2, Jud.Dolj.
Cartea fundara nr.	Unitatea Administrativ Teritoriala (UAT)	
	Craiova	

Retragere construite min. 8,00m
din AX STR conf. C.U.
Retragere imprejmuire min. 5,00m
din AX STR conf. C.U.

Retragere imprejmuire min. 5,00m
din AX STR conf. C.U.
Retragere construite min. 8,00m
din AX STR conf. C.U.

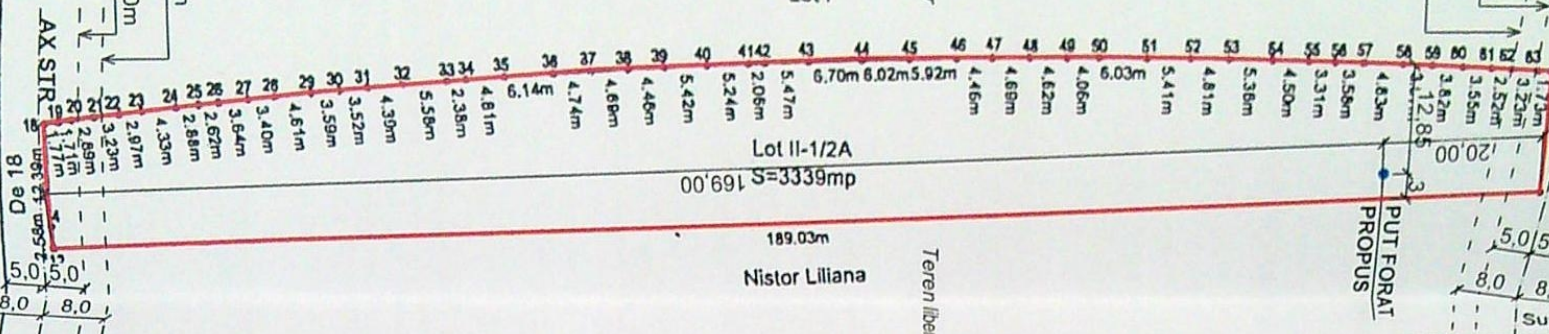

Imobil inregistrat in planul cadastral fara localizare
certa datorita lipsei planului parcelar

A.Date referitoare la teren

Nr. parcela	Categoria de folosinta	Suprafata [mp]	Mentiuni
1/2	A	3339	LOT II - Teren Intravilan neimprejmuit.
Total		3339	

B.Date referitoare la constructii

Cod constr.	Destinatie	Supr.construita la sol [mp]	Mentiuni
Total			

CALAPAREAN
U TUTA AURA
MADALINA

Semnat digital de
CALAPAREANU TUTA
AURA MADALINA
Data: 2022.07.15
10:41:15 +03'00'

Inspector
Confirm introducerea imobilului in baza de d
Integrata si atribuirea numarului cadastral

Semnatura si parafa
Data: 132904/2022
Stampila BCPI Bogdan-Sorin Bal

Executant:
Calapareanu Tuta Aura Madalina
Confirm executarea masuratorilor la teren
corectitudinea intocmirii documentatiei cadastrale
corespondenta acestora cu realitatea din teren

Semnatura si stampila

Data: 07. 2022

INDICI DE REFERINTA
SUPRAFATA TEREN S= 3339 mp

SITUATIA EXISTENTA


Sconstr. = 0,00 mp
Sdesf. = 0,00 mp
P.O.T. = 0,00 %
C.U.T. = 0,00

SITUATIA PROPUSA

Sconstr = 0,00 mp
Sdesf. = 0,00 mp
P.O.T. = 0,00 %
C.U.T. = 0,00

LEGENDA:

— LIMITA DE PROPRIETATE
• PUT FORAT PROPOS

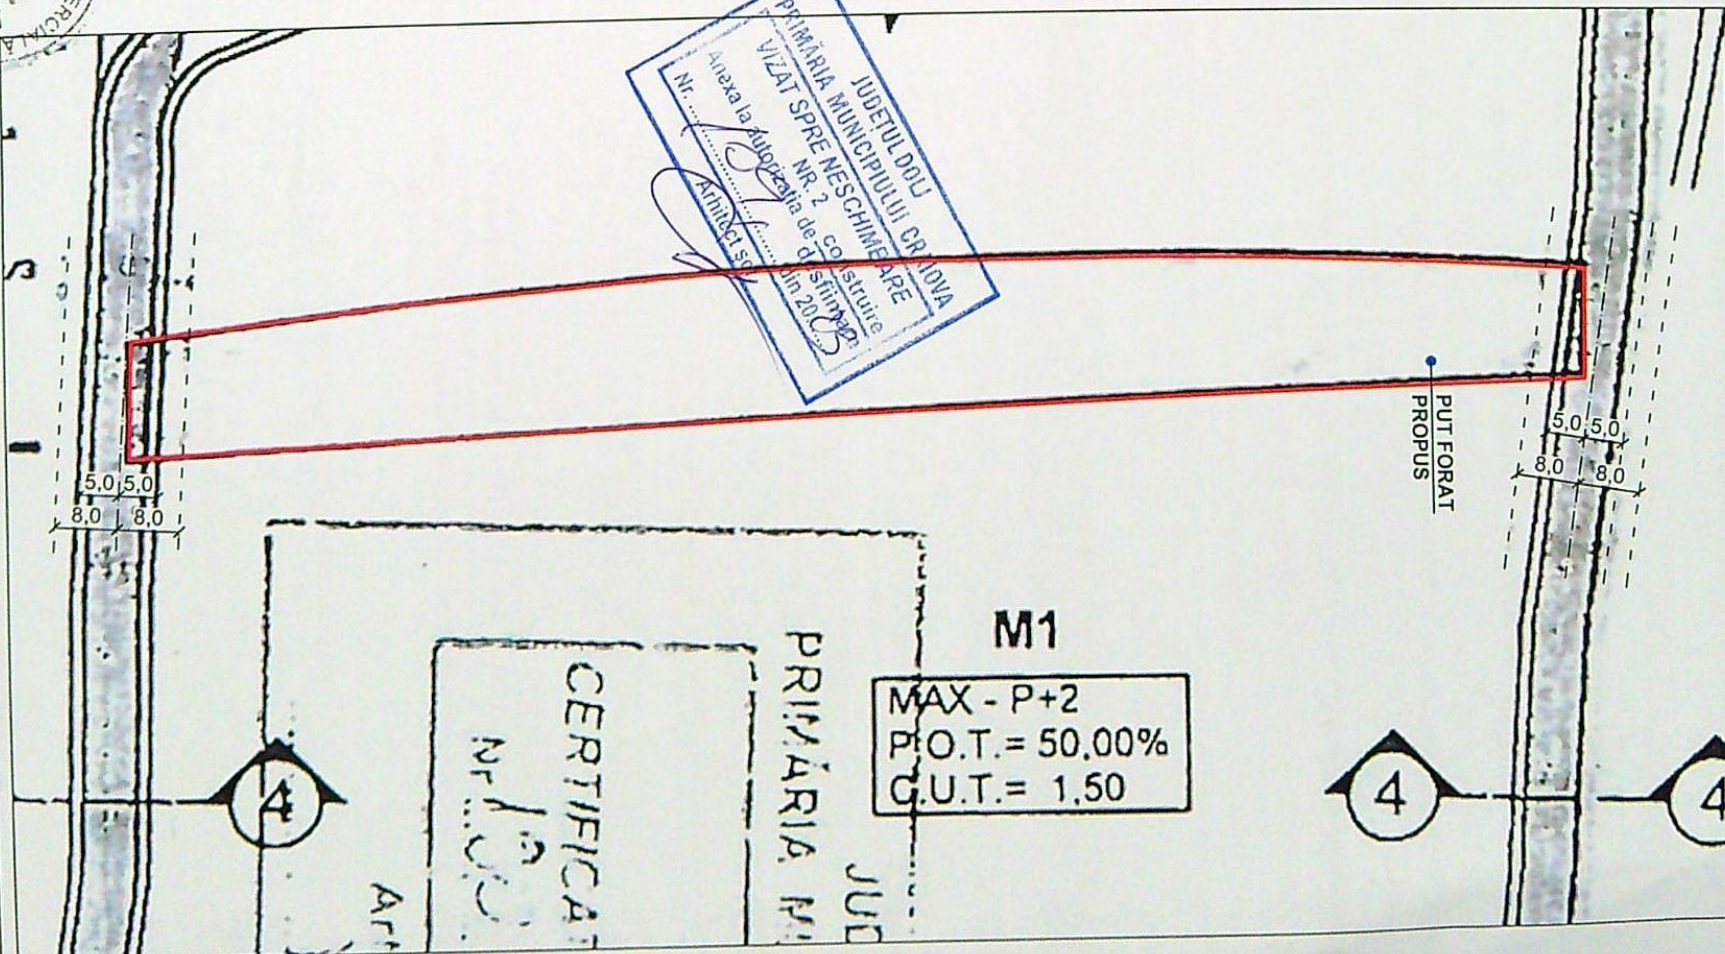

MAX - P+2
P.O.T. = 50,00%
C.U.T. = 1,50

VERIFICATOR/EXPERT	NUME	SEMNATURA	CERINTA	REFERAT / EXPERTIZA NR. / DATA
--------------------	------	-----------	---------	--------------------------------

S.C. COLIADAL CONSPROIECT S.R.L.

Data

Beneficiar:

Pt. nr.:

Str. Brzda lui Novac, nr. 79, bl. C8, sc. 1, ap. 29, CRAIOVA, Jud. Dolj

13.12.2022

NISIPANU VIOREL

82/2022

Ing. C-tin. Giurgulescu

scara:

REALIZARE PUT FORAT

Faza:

Seif proiect

Craiova, str. Ioan Slavici, nr. 21, Jud. Dolj

D.T.A.C.