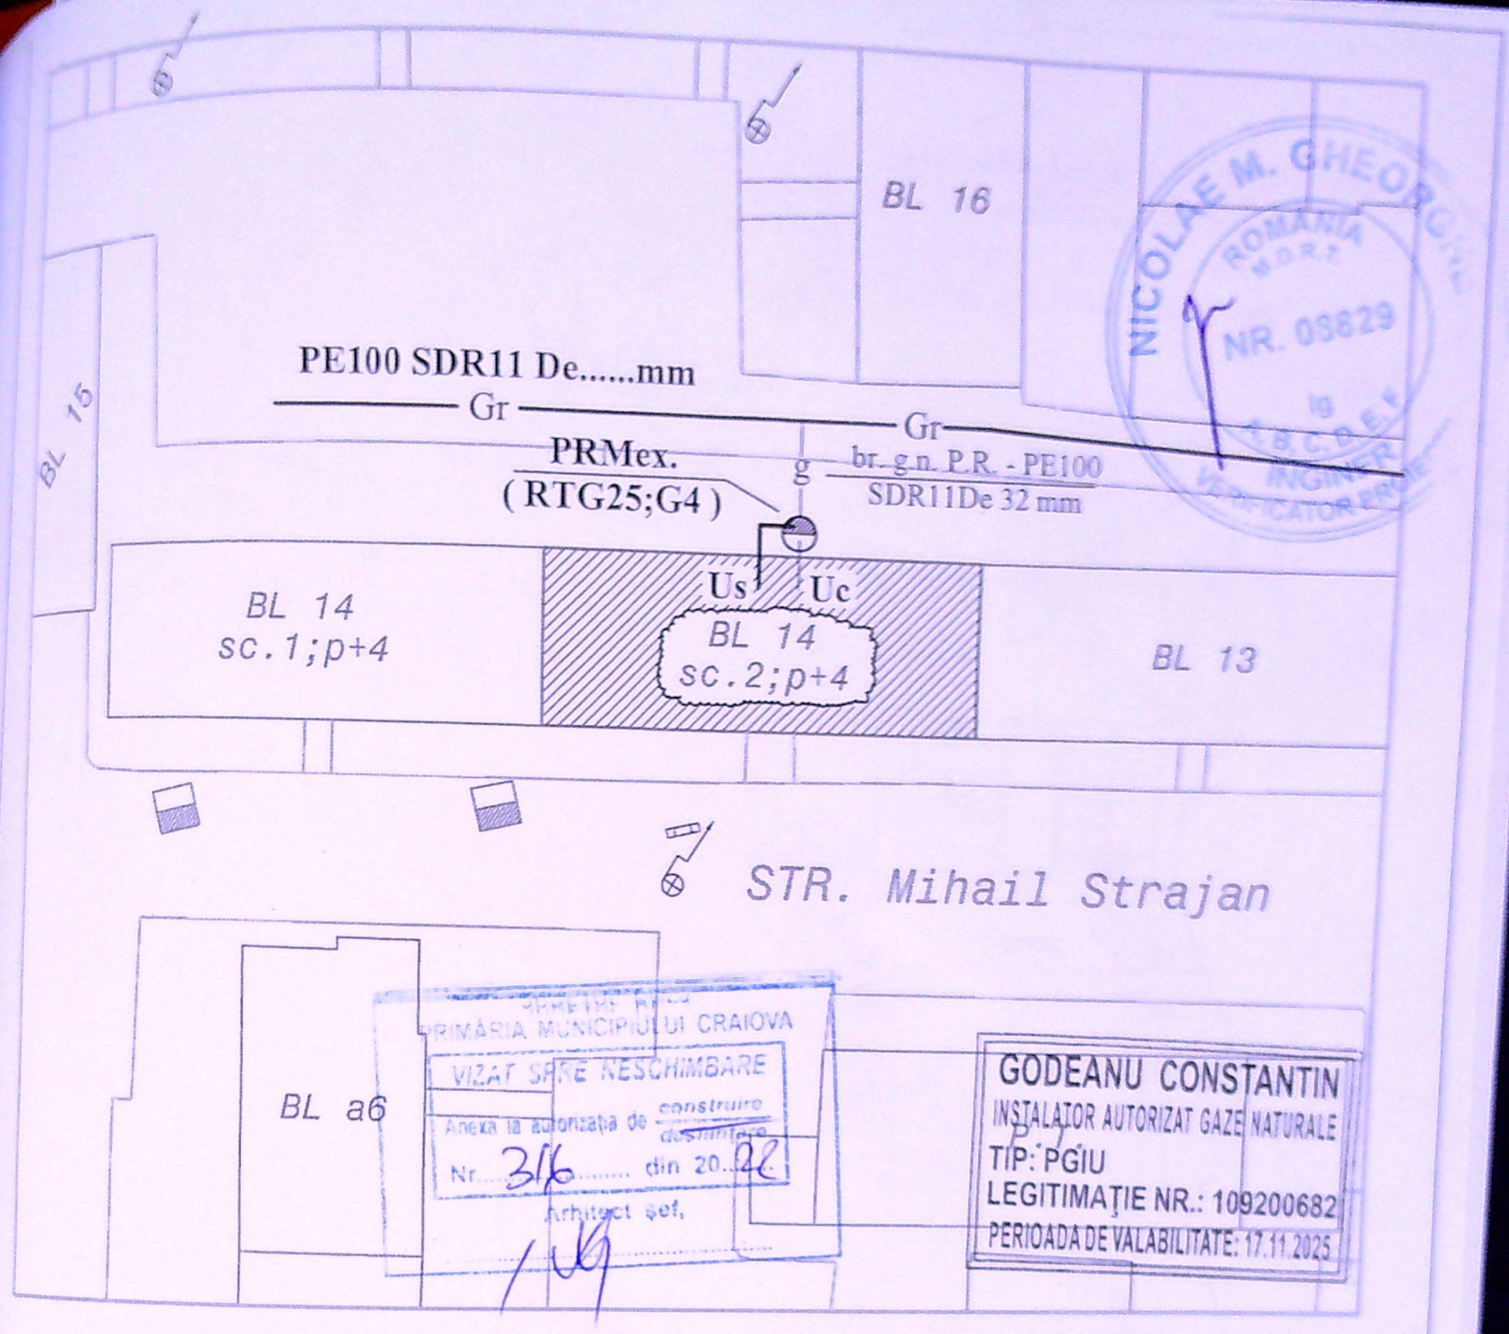

Nota : ***Instalatia de separare GAZE - proiectata - se executa aparent , pe casa scarii . NU se fac sapaturi si lucrari in domeniul public Nu afecteaza iluminatul public - LUXTEN***

LEGENDA

—Gr—	Conducta distributie g. n. P.R. - PE100 SDR11 De.....mm - existenta
—g—	Bransament g. n. P.R. - PE100 SDR11De63 mm - existent
◒	PRM ex.(RTG25 ; G4 - deserveste IU comuna a blocului - Uc)
—Uc—	I.U. comuna cu contorizare unica - EXISTENTA - Uc
—Us—	I.U. separata pe casa scarii dirijata pe verticala pe **doua coloane** - ***PROIECTATA - Us***
▨	Imobil la care se executa lucrari de gaze naturale

ANEXA LA CERTIFICATUL DE URBANISM Nr. 2352 din 20.01.2022
Arhitect șef,
DUMITRESCU I. DAN

ODGAZ PROIECT S.R.L. CUI: 44578449	A1 607/14.02.22	
3449 .com 2026)	Beneficiar : BOLOGAN Nela - Veronica Adresa : Craiova , str. Mihail Strajan ,nr. 2 bl. 14 , sc. 2 , ap. 16	G1
SCARA 1:500	Instalatie de utilizare noua	Faza: DTCU Pr. nr. 263 / 2021
DATA 2021	Plan amplasare in zona	16