


Verificator	Nume	Semnatura	Cerinta	Referat nr./data
	Ing.		"A"	
S.C CONSARH S.R.L.				
Specificatia	Nume	J 16 - 3047 - 1993	Beneficiar: TEODORESCU RODICA MIHAELA SI TEODORESCU STEFAN CRISTIAN	Proiect nr. 1872/2020
Sef proiect	Arh. Diaconescu M.	Semnatura	Scara:	Titlu: Construire locuinta individuala P+1, str. Girlesti, nr. 91 E, Craiova, jud. Dolj
Proiectat	Arh. Diaconescu M.			Faza D.T.A.C.
Desenat	Vlad Mihai	Data: 2020	Titlu plansa:	Plansa nr. A:

Nr. parcela	Categorie de folosinta	Suprafata (mp)	A. Date referitoare la teren
177	A	500	
		500	Terenul nu este imprejmuit

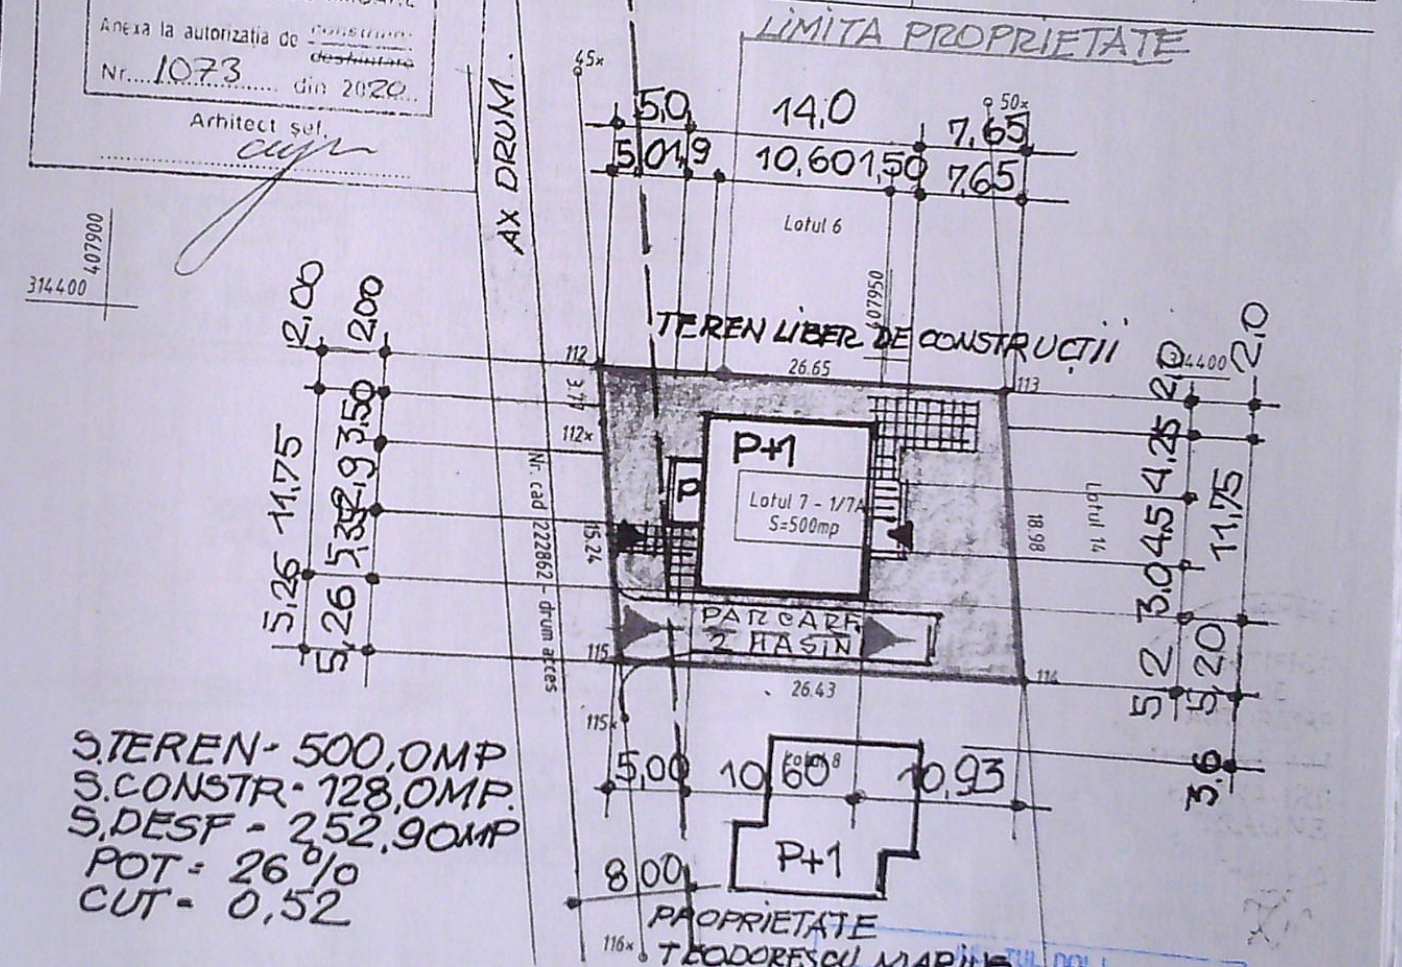

S.TEREN - 500,0MP
 S.CONSTR - 128,0MP
 S.DESF - 252,90MP
 POT - 26%
 CUT - 0,52

SUTIL - 209,20mp
 SLOCUIBIL - 117,80mp

NOTA: Accesul la lotul 7 se asigura pe nr. cad. 222862 - drum acces conform Declaratiei nr. 963/17.07.2019

Cod	Destinatia	Suprafata construita la sol (mp)
Total		

Suprafata totala masurata a imobilului = 500 mp
Suprafata din act = 501 mp


Executant: Dragnei Elena Irina Confirm executarea masuratorilor la teren, corectitudinea intocmirii documentatiei cadastrale si corespondenta acesteia cu realitatea din teren Semnatura si stampila Data: Iulie 2015	Inspector Confirm introducerea imobilului in baza de date integrata si atribuirea numarului cadastral Semnatura si parafa Data: Stampila BCPI
--	---

JUDETUL DOLJ
PRIMĂRIA MUNICIPIULUI CRAIOVA

VIZAT SPRE NESCHIMBARE

Anexa la autorizația de construire
destinată
Nr. 1073 din 2020...

Arhitect șef.
Cușnă

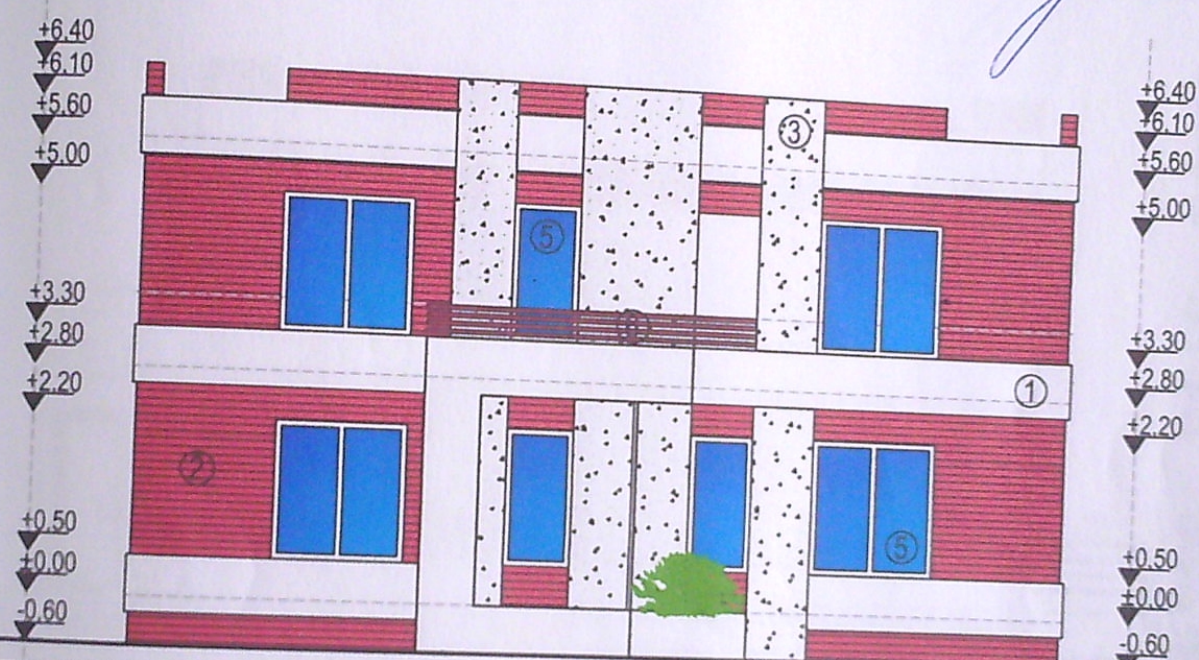

JUDETUL DOLJ
PRIMĂRIA MUNICIPIULUI CRAIOVA

VIZAT SPRE NESCHIMBARE


1235 22

Arhitect șef.

- ① TENCUIALA DECORATIVA ALB
- ② TENCUIALA DECORATIVA MARO STRIATA
- ③ TENCUIALA DECORATIVA ALB CU GRANULATIE MARE
- ④ TENCUIALA DECORATIVA BEJ
- ⑤ TAMPLARIE CU GEAM TERMOPAN
- ⑥ PARAPET CONFECTIE METALICA


	Nume	Semnatura	Cerinta	Referat nr./data
Verificator	Ing.		"A"	
S.C. CONSARH S.R.L.				Beneficiar: TEODORESCU RODICA MIHAELA SI TEODORESCU STEFAN CRISTIAN
Specificatia	Nume	Semnatura	Scara	Proiect nr. 1872/2020
Sef proiect	Arh. Diaconescu M.		1:100	Faza D.T.A.C.
Proiectat	Arh. Diaconescu M.			
Desenat	Vlad Mihai		Data: 2020	Titlu plansa: FATADA PRINCIPALA Plansa nr. A:

JUDETUL DOLJ
PRIMARIA MUNICIPIULUI CRAIOVA
VIZAT SPRE NESCHIMBARE
Aneza la autorizatia de construire
Nr. 1073 din 2020
Arhitect șef,
cluj

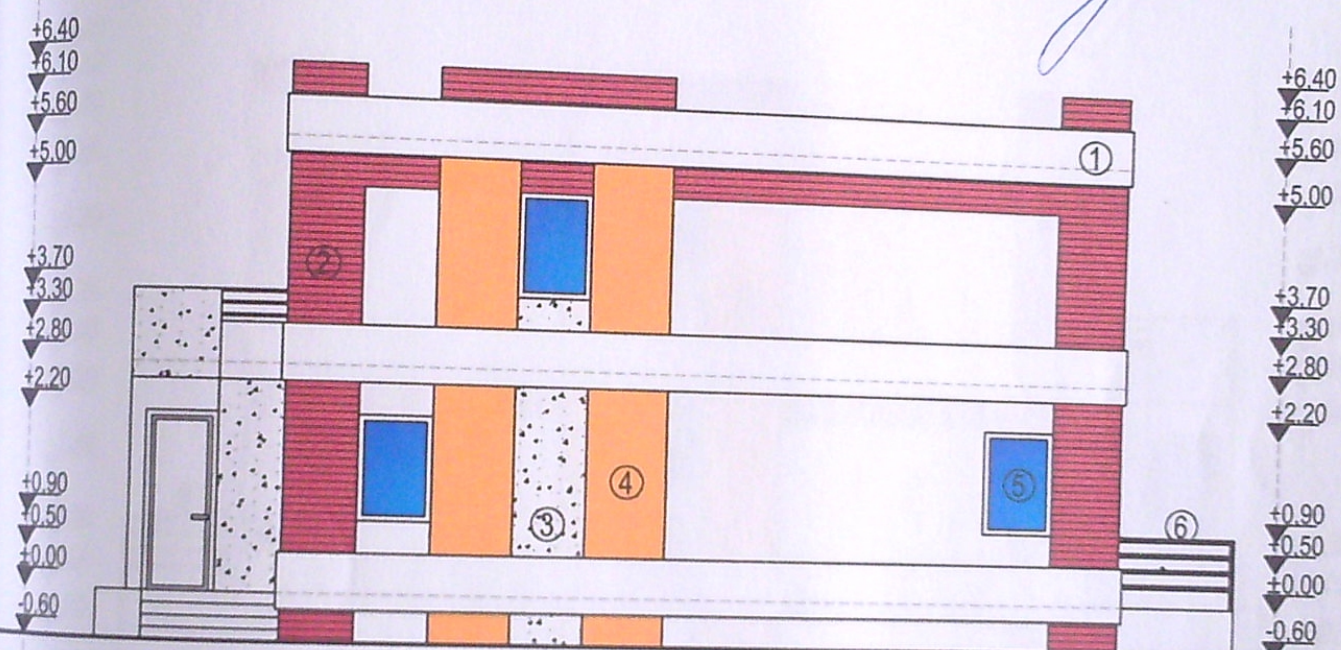

JUDETUL DOLJ
PRIMARIA MUNICIPIULUI CRAIOVA
VIZAT SPRE NESCHIMBARE
Nr. 1235 din 2020
Arhitect
cluj

- ① TENCUIALA DECORATIVA ALB
- ② TENCUIALA DECORATIVA MARO STRIATA
- ③ TENCUIALA DECORATIVA ALB CU GRANULATIE MARE
- ④ TENCUIALA DECORATIVA BEJ
- ⑤ TAMPLARIE CU GEAM TERMOPAN
- ⑥ PARAPET CONFECTIE METALICA

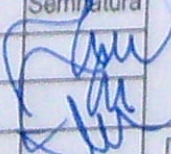	Nume	Semnatura	Cerinta	Referat nr./data
Verificator	Ing.		"A"	
S.C CONSARH S.R.L.		J 16 - 3047 - 1993		Beneficiar: TEODORESCU RODICA MIHAELA SI TEODORESCU STEFAN CRISTIAN
Specificatia	Nume	Semnatura	Scara:	Titlu:
Sef proiect	Arh. Diaconescu M.		1:100	Construire locuinta individuala P+1, str. Girlesti, nr, 91 F, Craiova, jud, Dolj
Proiectat	Arh. Diaconescu M.			
Desenat	Vlad Mihai		Data: 2020	Titlu plansa: FATADA LATERALA DREAPTA
				Proiect nr. 1872/2020
				Faza D.T.A.C.
				Plansa nr. A:




JUDEȚUL DOLJ
PRIMĂRIA MUNICIPIULUI CRAIOVA

VIZAT SPRE Neschimbare

Această autorizare de construire
destinată

Nr. 1073 din 2020

Arhitect șef.
Alina

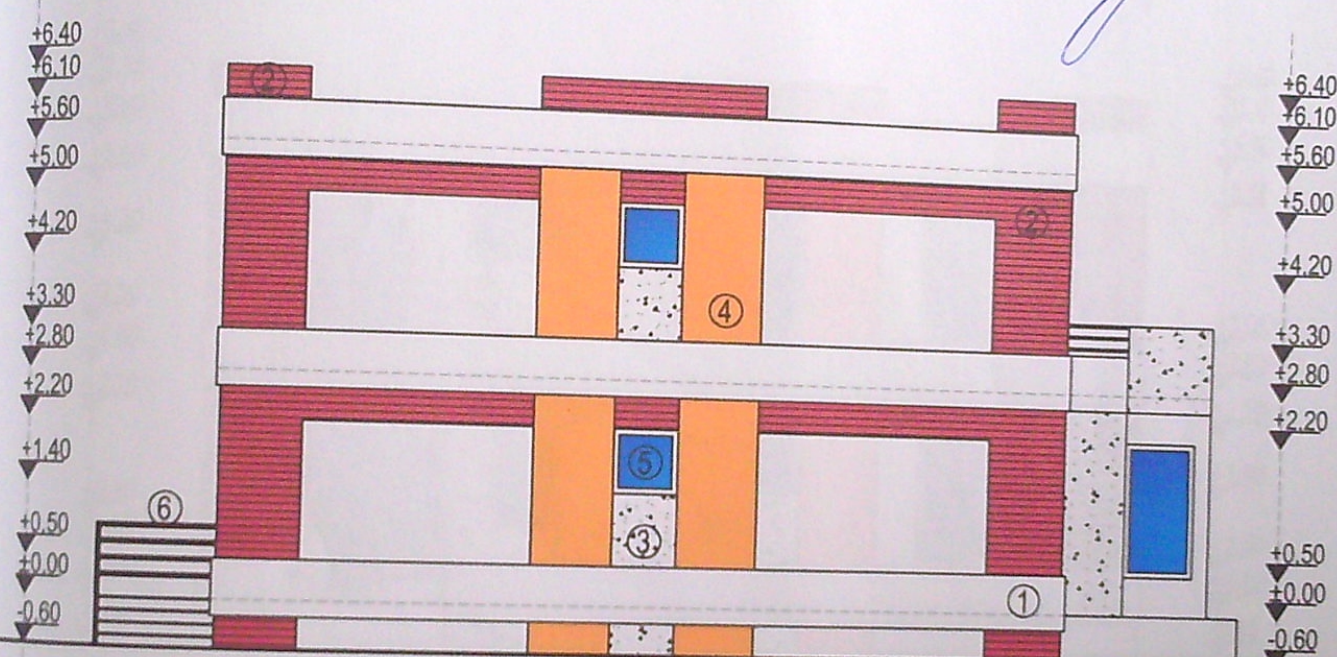

JUDEȚUL DOLJ
PRIMĂRIA MUNICIPIULUI CRAIOVA

VIZAT SPRE Neschimbare

1235 22

- ① TENCUIALA DECORATIVA ALB
- ② TENCUIALA DECORATIVA MARO STRIATA
- ③ TENCUIALA DECORATIVA ALB CU GRANULATIE MARE
- ④ TENCUIALA DECORATIVA BEJ
- ⑤ TAMPLARIE CU GEAM TERMOPAN
- ⑥ PARAPET CONFECTIE METALICA

	Nume	Semnatura	Cerinta	Referat nr./data
Verificator	Ing.		"A"	
S.C. CONSARH S.R.L.		J 16 - 3047 - 1993		Beneficiar: TEODORESCU RODICA MIHAELA SI TEODORESCU STEFAN CRISTIAN
Specificatia	Nume	Semnatura	Scara:	Proiect nr. 1872/2020
Sef proiect	Arh. Diaconescu M.	<i>[Signature]</i>	1:100	Construire locuinta individuala P+1, str. Girlești, nr. 91 F, Craiova, jud. Dolj
Proiectat	Arh. Diaconescu M.	<i>[Signature]</i>		Faza D.T.A.C.
Desenat	Vlad Mihai		Data: 2020	Titlu planșă: FATADA LATERALA STANGA Planșă nr. A:

JUDETUL DOLJ
PRIMARIA MUNICIPIULUI CRAIOVA
VIZAT SPRE NESCIMBARE
Anexa la autorizatia de construire
Nr. 1073 din 2020
Arhitect șef,
cuș



- ① TENCUIALA DECORATIVA ALB
- ② TENCUIALA DECORATIVA MARO STRIATA
- ③ TENCUIALA DECORATIVA ALB CU GRANULATIE MARE
- ④ TENCUIALA DECORATIVA BEJ
- ⑤ TAMPLARIE CU GEAM TERMOPAN
- ⑥ PARAPET CONFECTIE METALICA

JUDETUL DOLJ
PRIMARIA MUNICIPIULUI CRAIOVA
VIZAT SPRE NESCIMBARE
Nr. 1235 din 2020



Verificator		Nume	Semnatura	Cerinta	Referat nr./data	
Ing.				"A"		
S C CONSARH S.R.L.			J 16 - 3047 - 1993		Beneficiar: TEODORESCU RODICA MIHAELA SI TEODORESCU STEFAN CRISTIAN	Proiect nr. 1872/2020
Specificatia	Nume	Semnatura	Scara:		Construire locuinta individuala P+1, str. Girlesti, nr. 91 F, Craiova, jud. Dolj	Faza D.T.A.C.
Señ proiect	Arh. Diaconescu M.		1:100			
Proiectat	Arh. Diaconescu M.					
Desenat	Vlad Mihai		Data: 2020		Titlu plansa: FATADA SECUNDARA	Plansa nr. A: