


RELEVU APARTAMENT SCARA 1:50

Judetul Dolj
Teritoriul administrativ: municipiul Craiova
Cod SIRUTA: 017069900
Adresa imobil: Calea Bucuresti
bloc A1p, scara 2, etaj 1, ap.3
Numar cadastral provizoriu 3077/2,3

Proprietar:
Sorescu Constantina
Domiciliul: str.Stefan Velovan, bl.A1p, sc.2, ap.3, Craiova

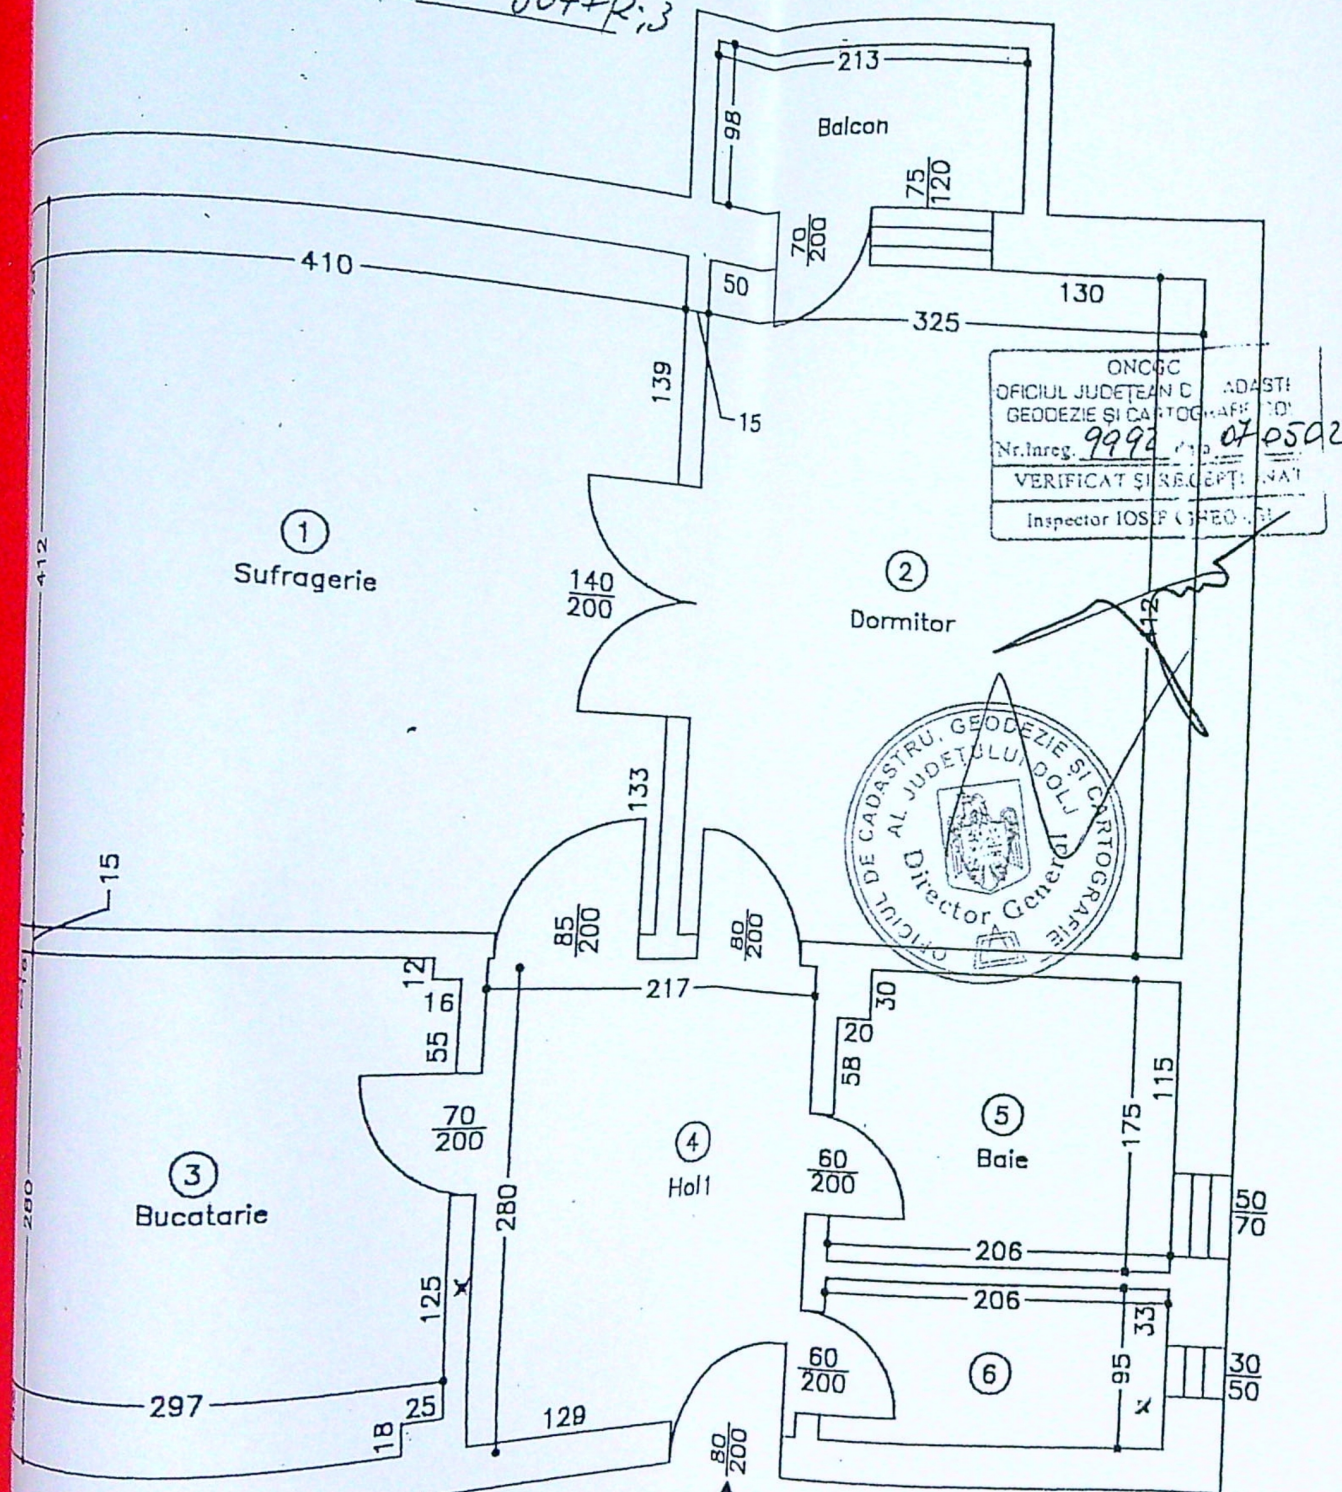

RECAPITULATIE

Nr.crt.	Denumire	Supraf.
1	Sufragerie	16.89
2	Dormitor	13.39
3	Bucatarie	8.23
4	Hol	6.08
5	Baie	3.55
6	Debara	1.96
Total util		50.10
Balcon		2.09
Total		52.19

EXISTENT

Intocmit,
Florea Alexandru


[Signature]

RELEVU APARTAMENT SCARA 1:50

Administrativ: municipiul Craiova
Cod SIRUTA: 017069900
Imobil: Calea Bucuresti
scara 2, etaj 1, ap.3
Numar cadastral provizoriu 3077/2,3

Proprietar:
Sorescu Constantina
Domiciliul: str.Stefan Velovan, bl.A1p, sc.2, ap.3, Craiova

ÎNCHIDERE
RĂRI EXECUTATE FĂRĂ
ZĂȚIE DE CONSTRUIRE

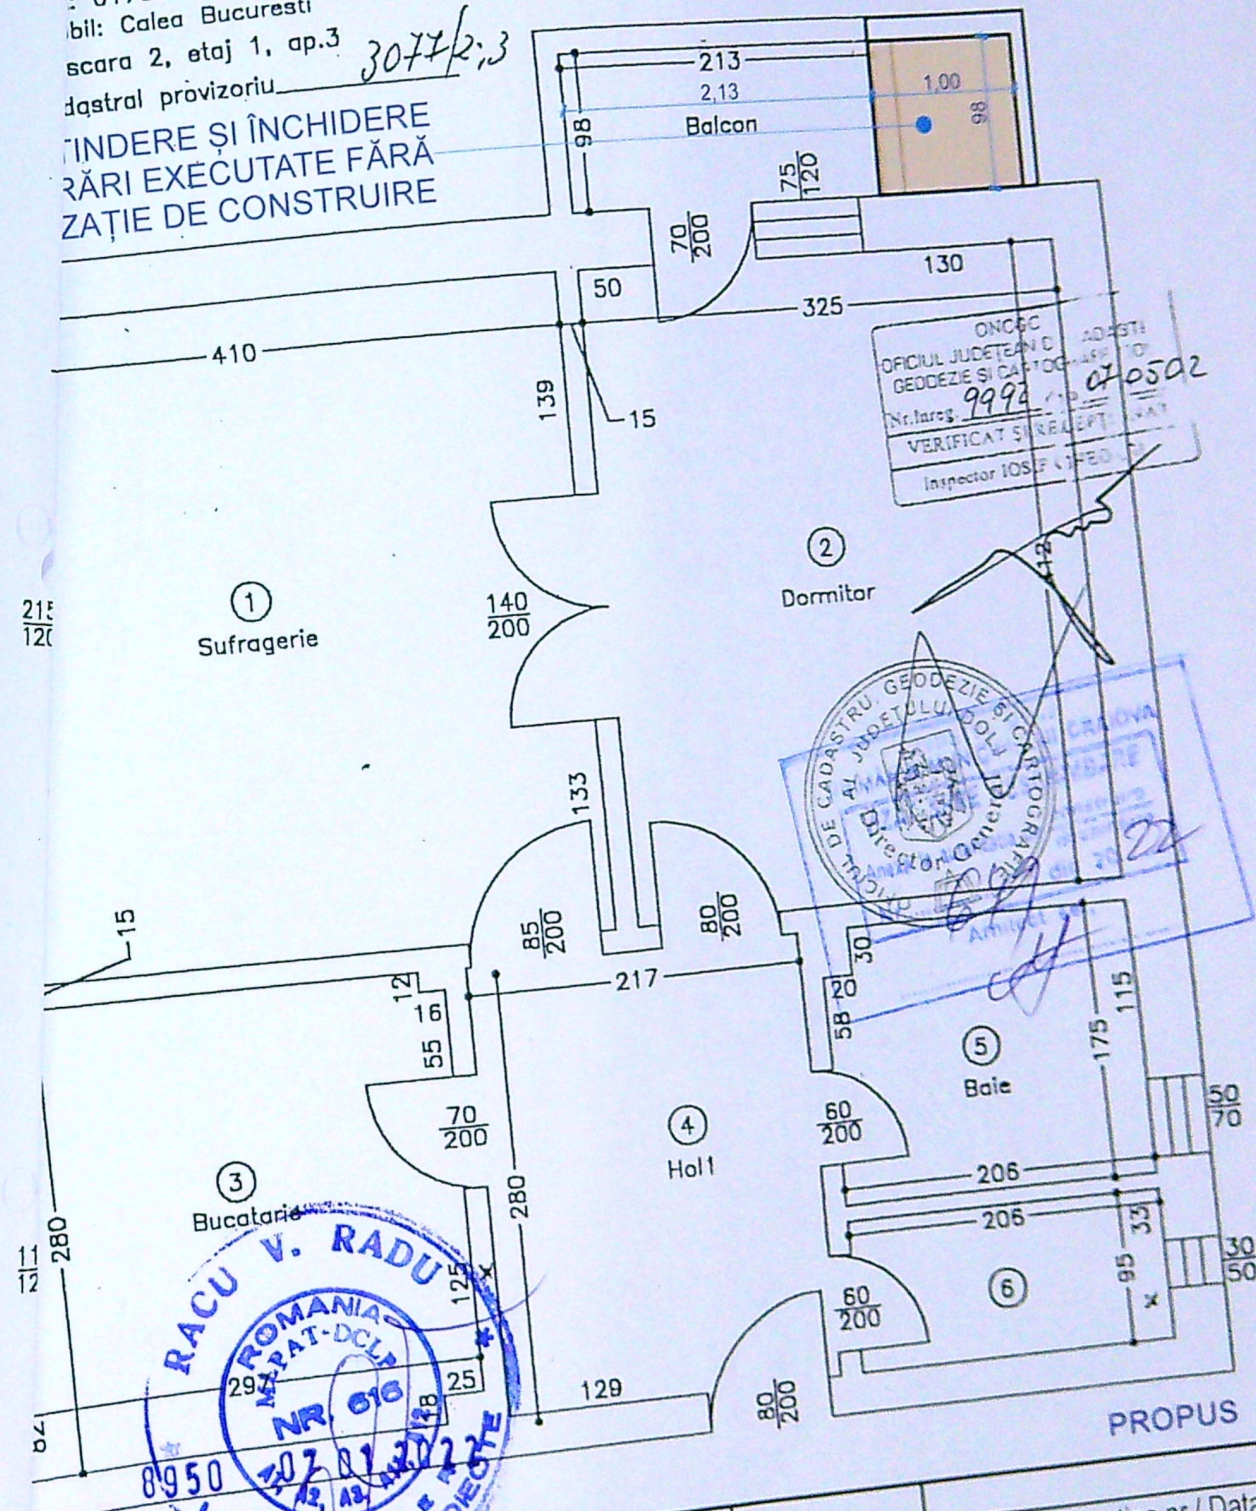

PROPOS

Verificator	Nume	Semnătură	Cerința	Referatul/Expertiza nr./ Data
Verif./Exp.	B.I.A. - Alexandru Stăncescu		Beneficiar: MÎNDRECI MIHAI și MÎNDRECI EMILIA Jud. Dolj, Mun. Craiova, Str. Stefan Velovan, nr. 13, bl. A1p, sc. 2, ap. 3	Nr. proiect: 19/2021
Șef proiect	arh. A. Stăncescu		Titlu proiect: EXTINDERE ȘI ÎNCHIDERE BALCON - LUCRĂRI EXECUTATE FĂRĂ AUTORIZAȚIE DE CONSTRUIRE	Data: 2021
Proiectat	arh. A. Stăncescu		Jud. Dolj, Mun. Craiova, Str. Stefan Velovan, nr. 13, bl. A1p, sc. 2, ap. 3	Faza: D.T.A.C.
	arh. A. Stăncescu		Titlu planșă: PLAN	Nr. planșă: A.03
			Scara: 1:50	Format planșă: A3 (420x297 mm)