



FATADA LAT-STANGA
SC. 1:100

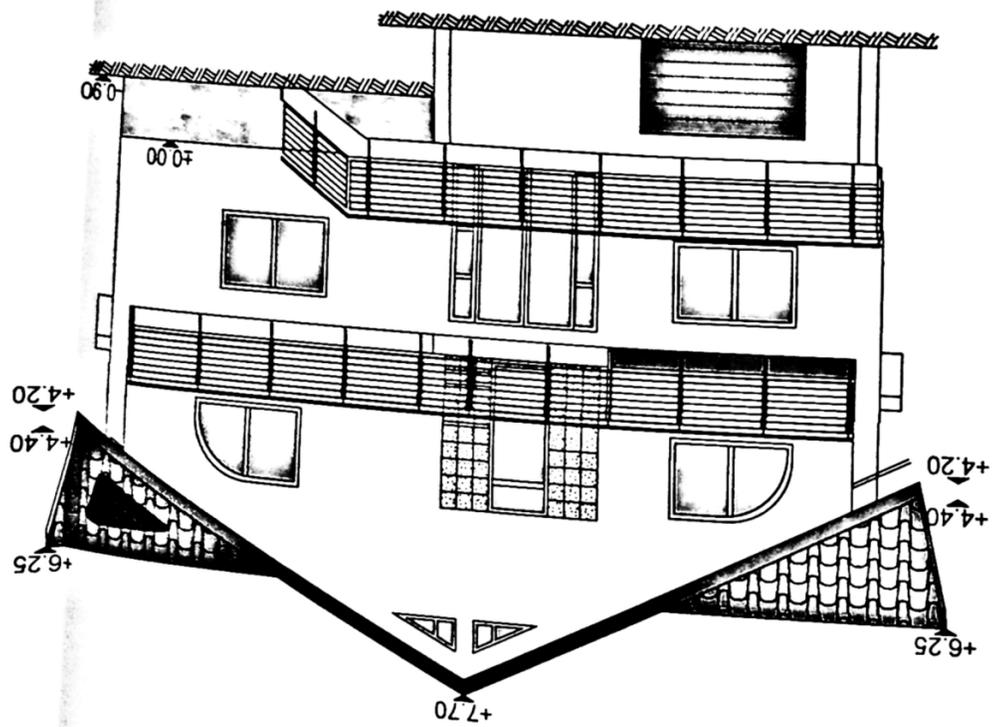


FATADA PRINCIPALA
SC. 1:100


SEMANTURA
CERINTA

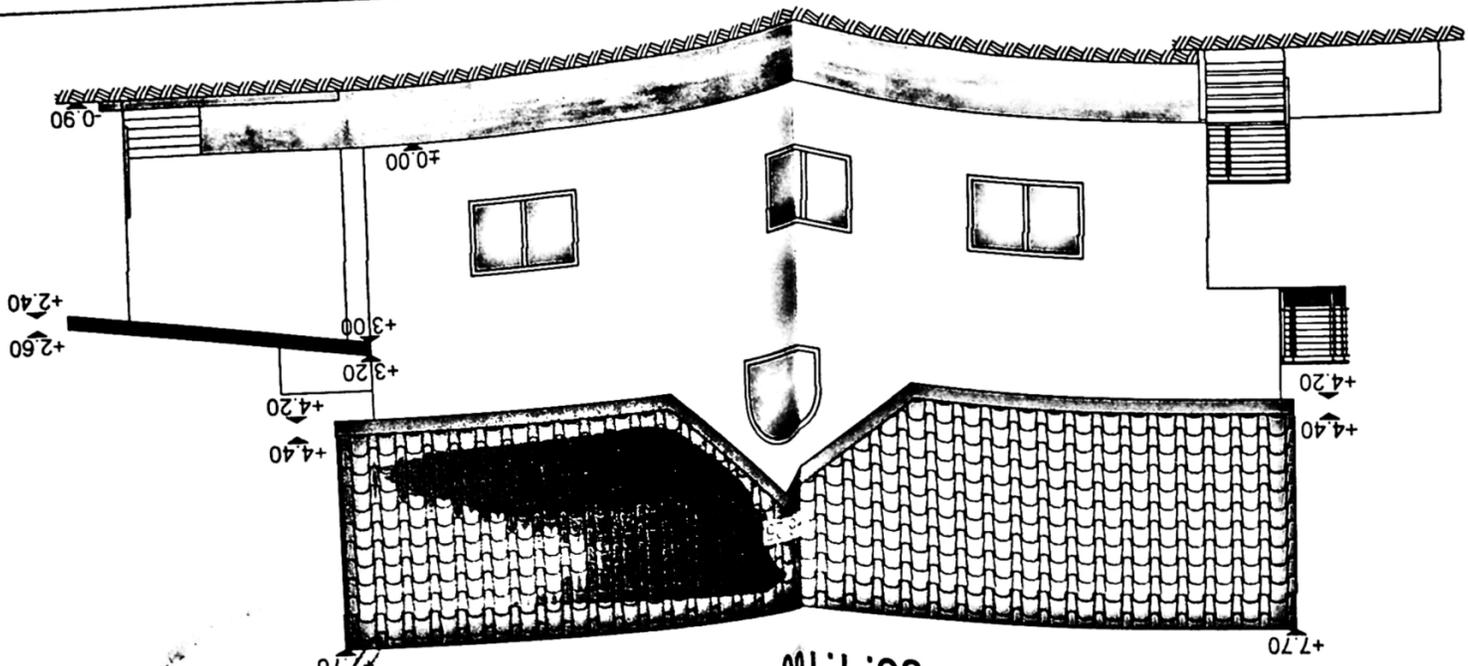

FATADA LAT. DREAPTA SC. 1:100

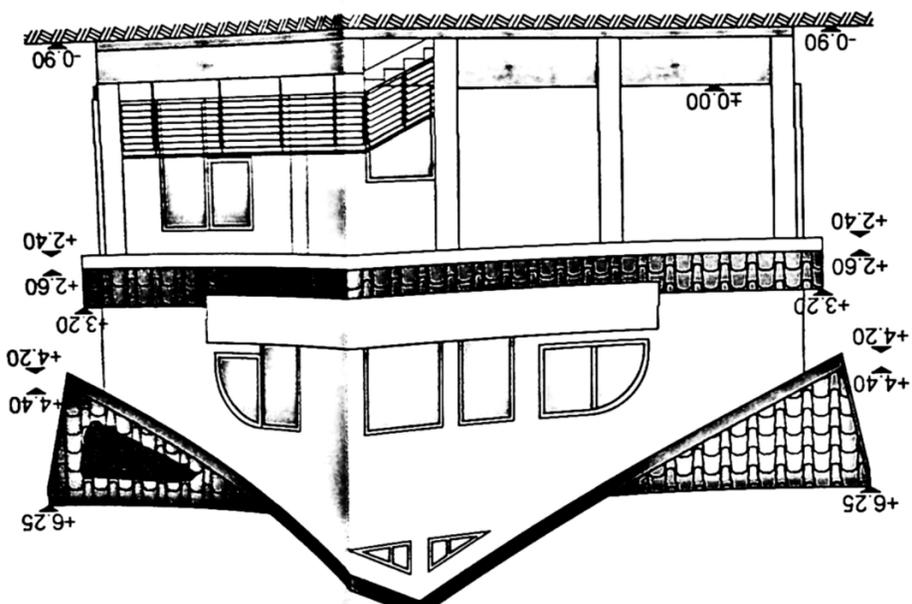

FATADA POSTERIOARA SC. 1:100

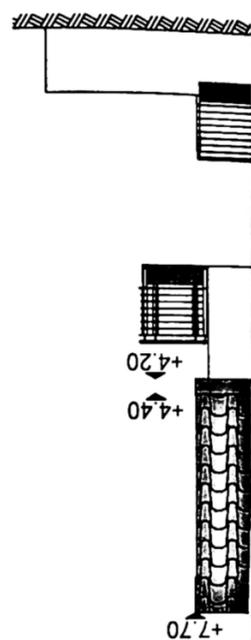

Anexa 2a
 Ordin MLPTL NR. 777/27-05-2003
 Referat nr. 923
 Data 23-XII-2020
 FERAT
 cerinta A1 a proiectului
 egalitate- Construire locuinta S+P+1"
 AC+PT

Dof.
Cosmin

cu cadre din beton armat la parter si
 parter si din lemn la mansarda;
 cu cadre din beton armat la parter si
 si din lemn la mansarda;

Sisticeanu Viorel.




NOTELE EXPLICATIVE SE GASESC PE VERSO
 accésând


CAUTA dovada lucrare

73


DESENAȚ	LAURAE
PROIECTAT	LAURAE
SEF PROIECT	ARH. LAURAE
SPECIFICATIE	NU
Mun. Craiova, str. George	
C.U.I. 8465940, J16/625/1	
VERIFICATOR	EXPERT
NI	

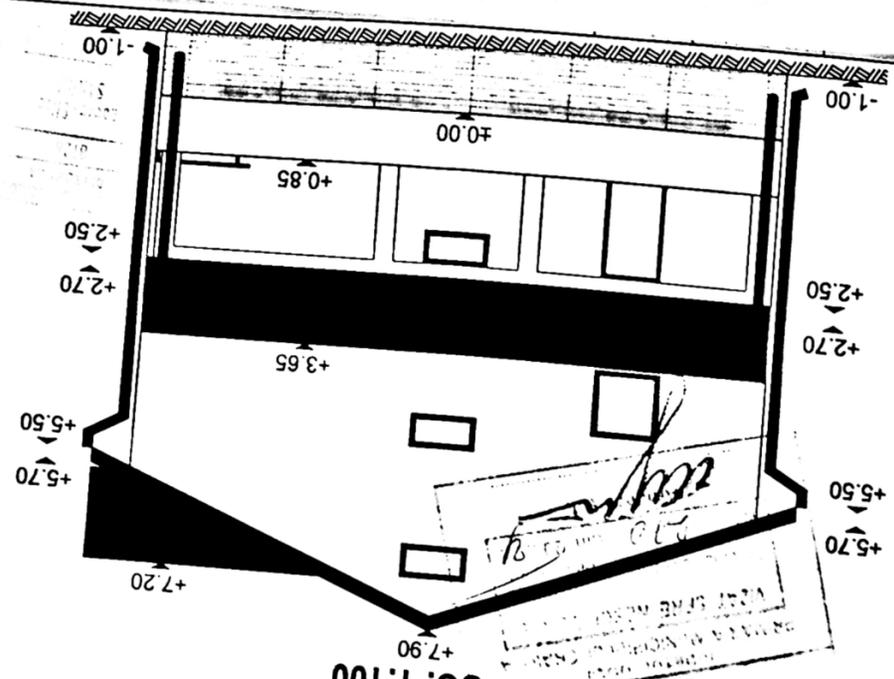


FAȚADĂ POSTERIOARĂ
SC. 1:100

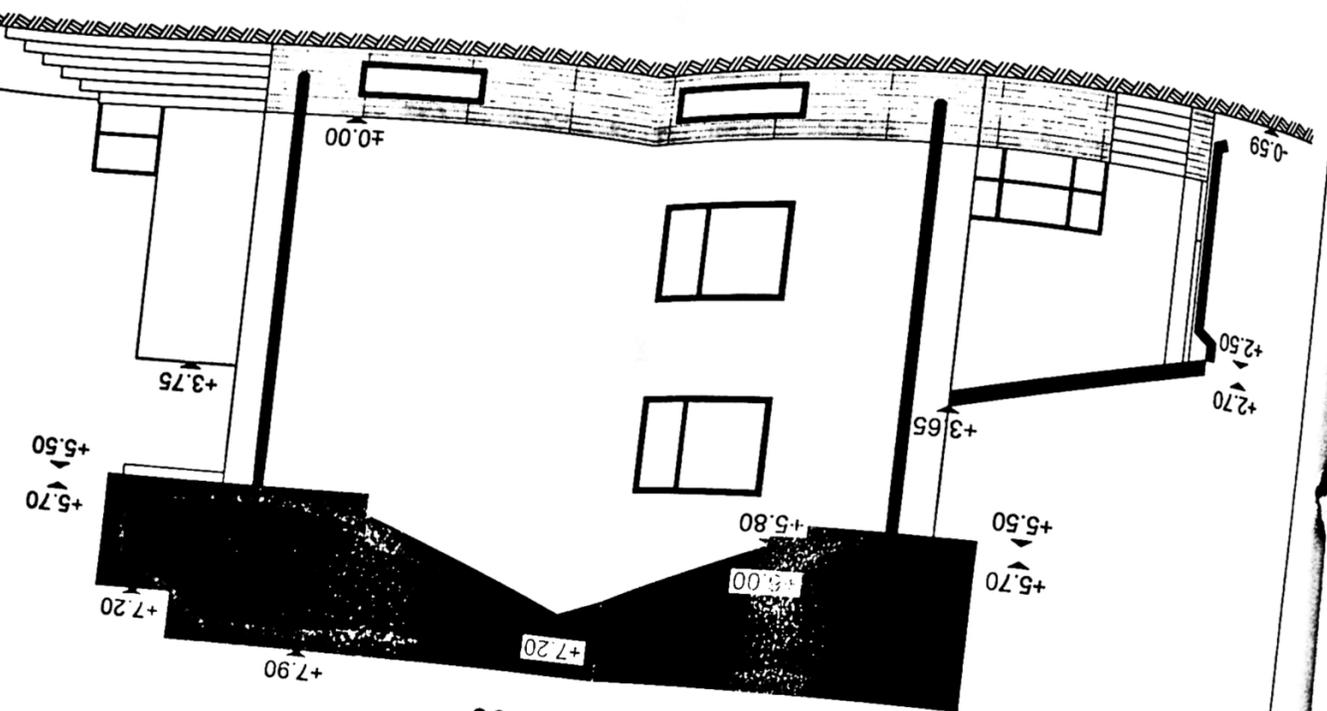

FAȚADĂ LAT-STANGĂ
SC. 1:100

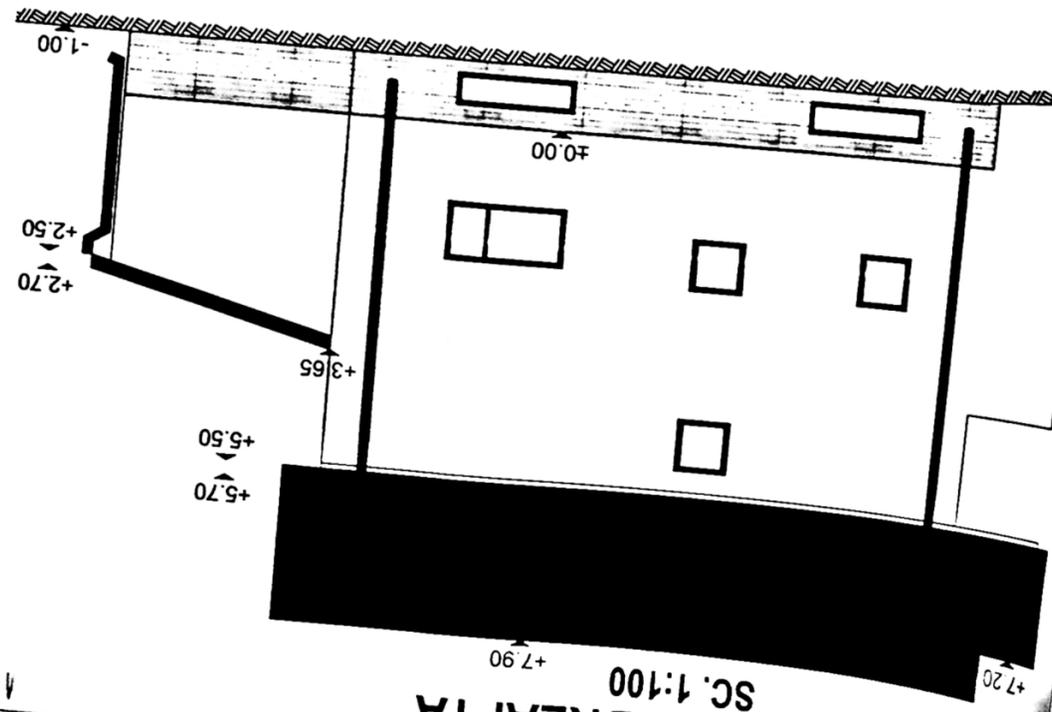

FAȚADĂ LAT-DREAPTĂ
SC. 1:100

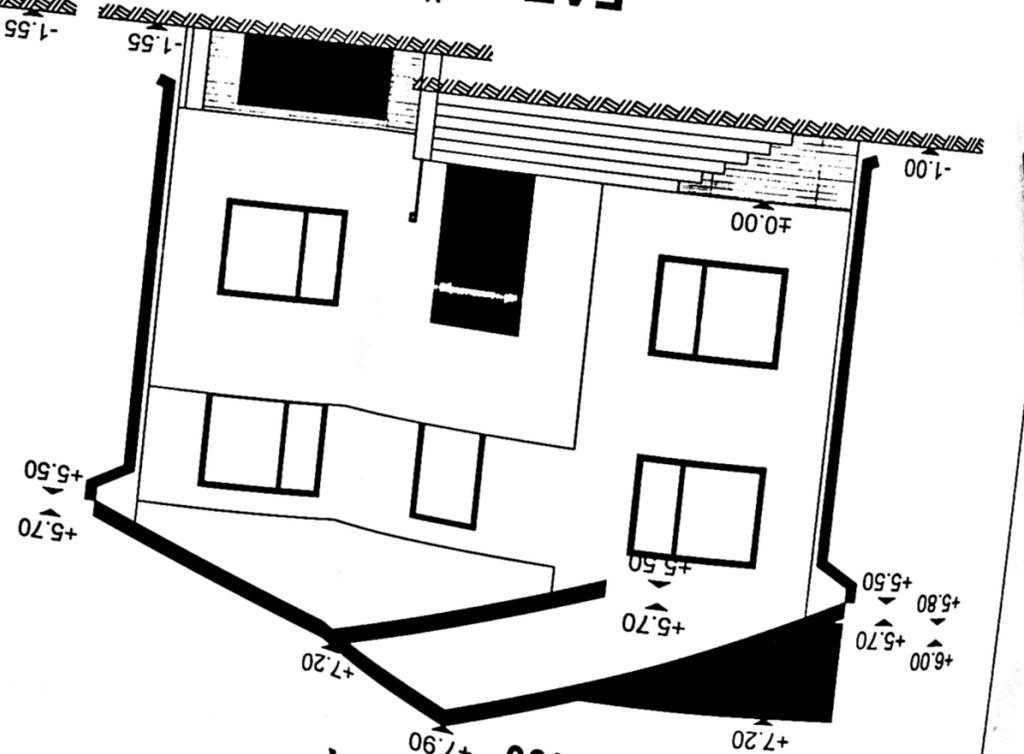

FAȚADĂ PRINCIPALĂ
SC. 1:100

NOTELE EXPLICATIVE SE GĂSESC PE VERSO

12A

A