


N 44° 17' 21.51"
E 23° 47' 41.19"

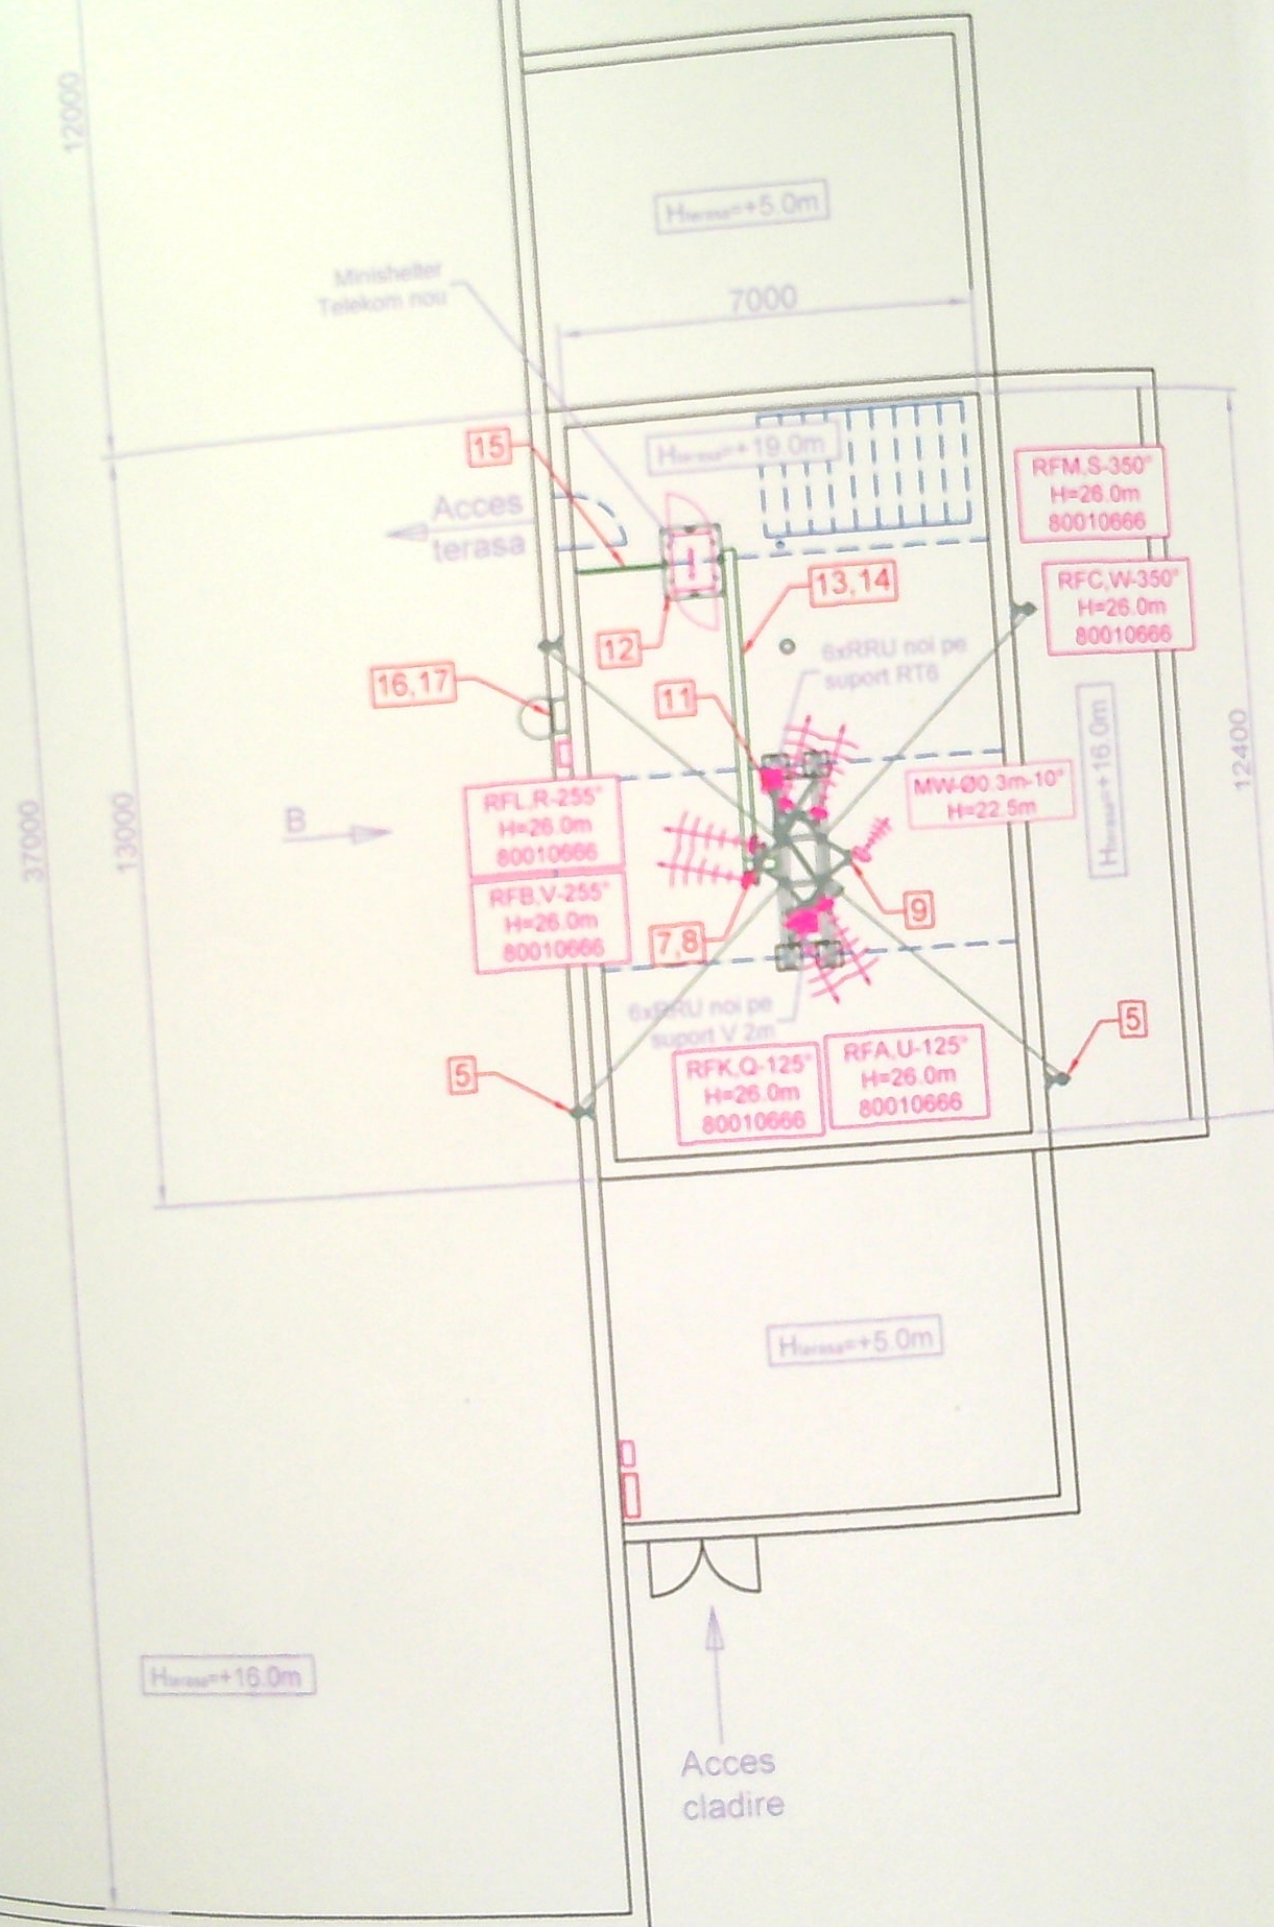

- Obiectul prezentului proiect consta in realizarea unui amplasament de telefonie mobil terasa superioara a cladirii existente astfel:
- se va monta o rama metalica sustinere pilonet la nivelul terasei superioare conform desen
 - noua rama metalica se va fixa in planseul terasei deasupra elementelor de structura prin inte de beton
 - se va monta un pilonet ancorat 9m pe noua rama metalica
 - se vor amplasa 6 antene RF de tip 80010666 pe noul pilonet prin intermediu a 3 suport de
 - se va monta pe noul pilonet un suport tip V 1m pentru antene MW
 - se va amplasa o antena MW noua 0.3m pe noul suport
 - se va monta pe pilonet un suport pentru echipamente RRU de tip V 2m
 - se vor amplasa 6 echipamente RRU de tip Ericsson pe noul suport
 - se va monta suport pentru echipamente RRU de tip RT6 fixat la partea inferioara in ram
 - se vor amplasa 6 echipamente RRU de tip Ericsson pe noul suport
 - se va monta un suport minishelter cu dale la nivelul terasei superioare conform desen
 - se va amplasa un minishelter pe noul suport
 - se va monta un traseu pat cabluri 200mm de la pilon la minishelter
 - se va amplasa lampa de balizaj la varful pilonetului
 - se va amplasa pe perete la parterul cladirii un tablou electric BMPT in apropierea TE
 - se va amplasa pe peretele casei scarilor la nivelul terasei un tablou electric LDB
 - sub dalele suport minishelter si dalele patului de cabluri se va prevedea cauciuc cloro hidroizolatiei
 - se va monta scara metalica noua acces terasa superioara
 - se vor monta scari metalice la intrare terasa atat in interior cat si in exteriorul ferestrei
 - sub dalele scara metalica acces terasa se va prevedea cauciuc cloroprenic 10mm p

VIZAT SI AUTORIZAT
Anexa la autorizatia de construire
Nr. 1441 din 20.07.2011
Arhitect sef

ORDINUL ARHITECTILOR
DIN ROMANIA
3405
Liliana Georgeta
SERBAN
Cabinet de arhitectură
Str. Raului, nr. 397, Craiova

Rev.	
CLIENT:	T...
Aprobat:	ing. C. Popescu
CONTRACTOR:	Lazarus construct
Proiectat:	ing. E. Oprea
Verificat:	ing. V. Lazar
Aprobat:	ing. V. Lazar
PROIECTANT:	Lazarus construct
Denumire site:	SEVEREAN
Adresa site:	Str. Raului, nr. 397, Craiova
Denumire desen:	Plan amplasament
Numar desen:	
Nume fisier:	ordb-severean-10000-00