

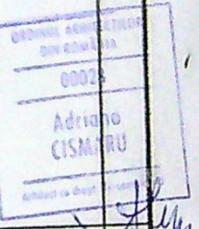
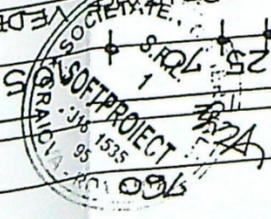
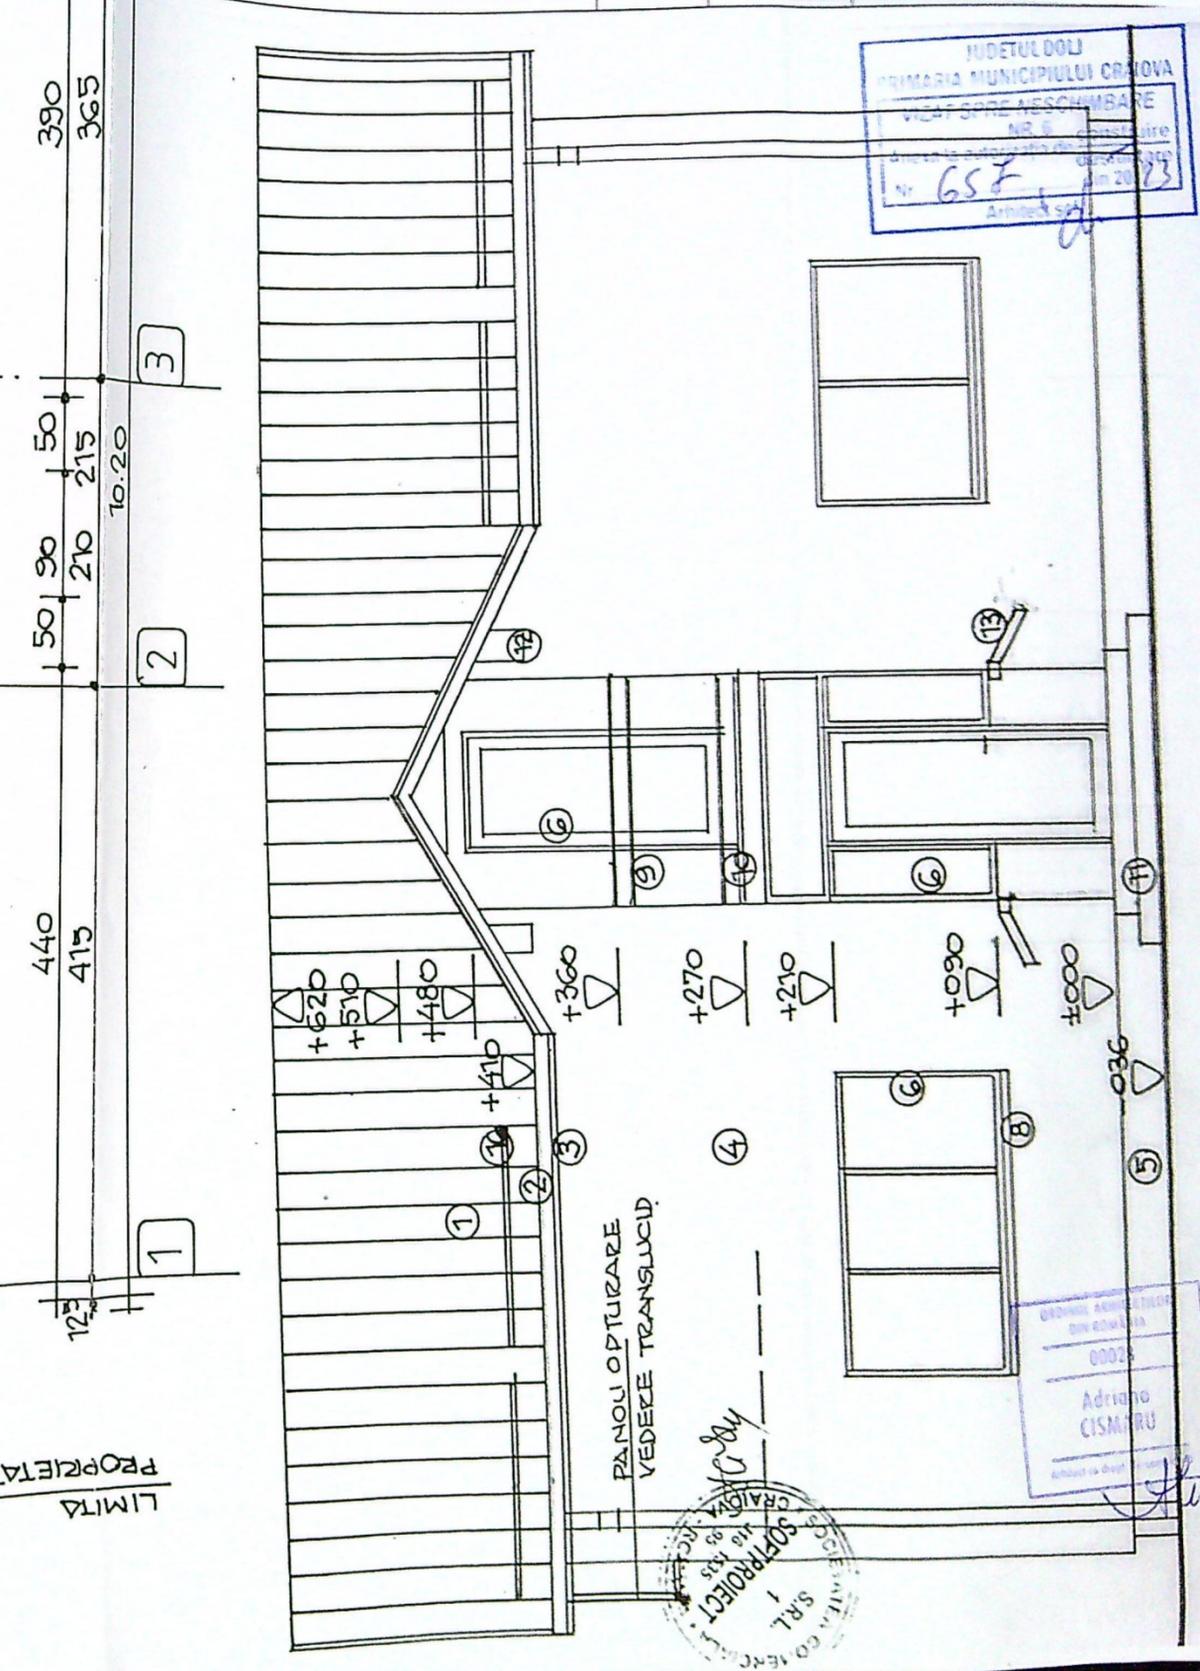


Pr. nr.	1704
INTA P+M	2023
ORIZATIE	Faza
DTAC	PTH
PL nr.	A6

A NR/DATA

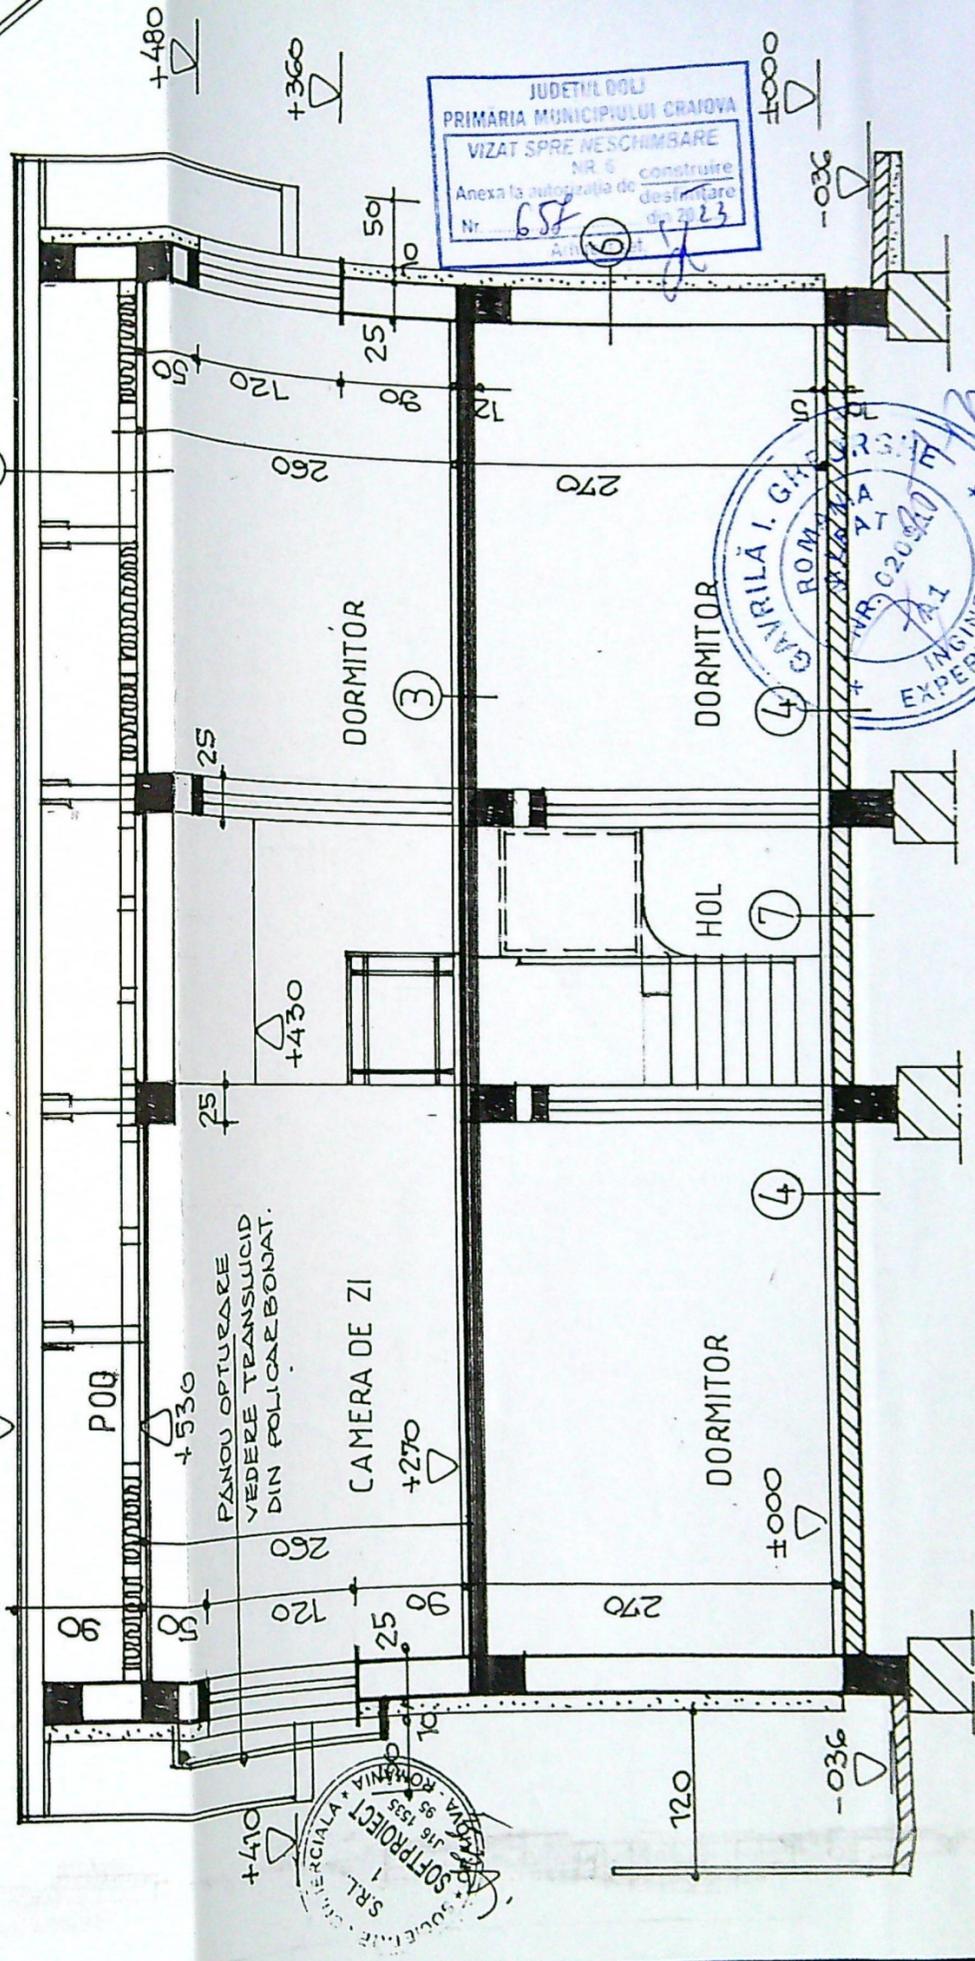

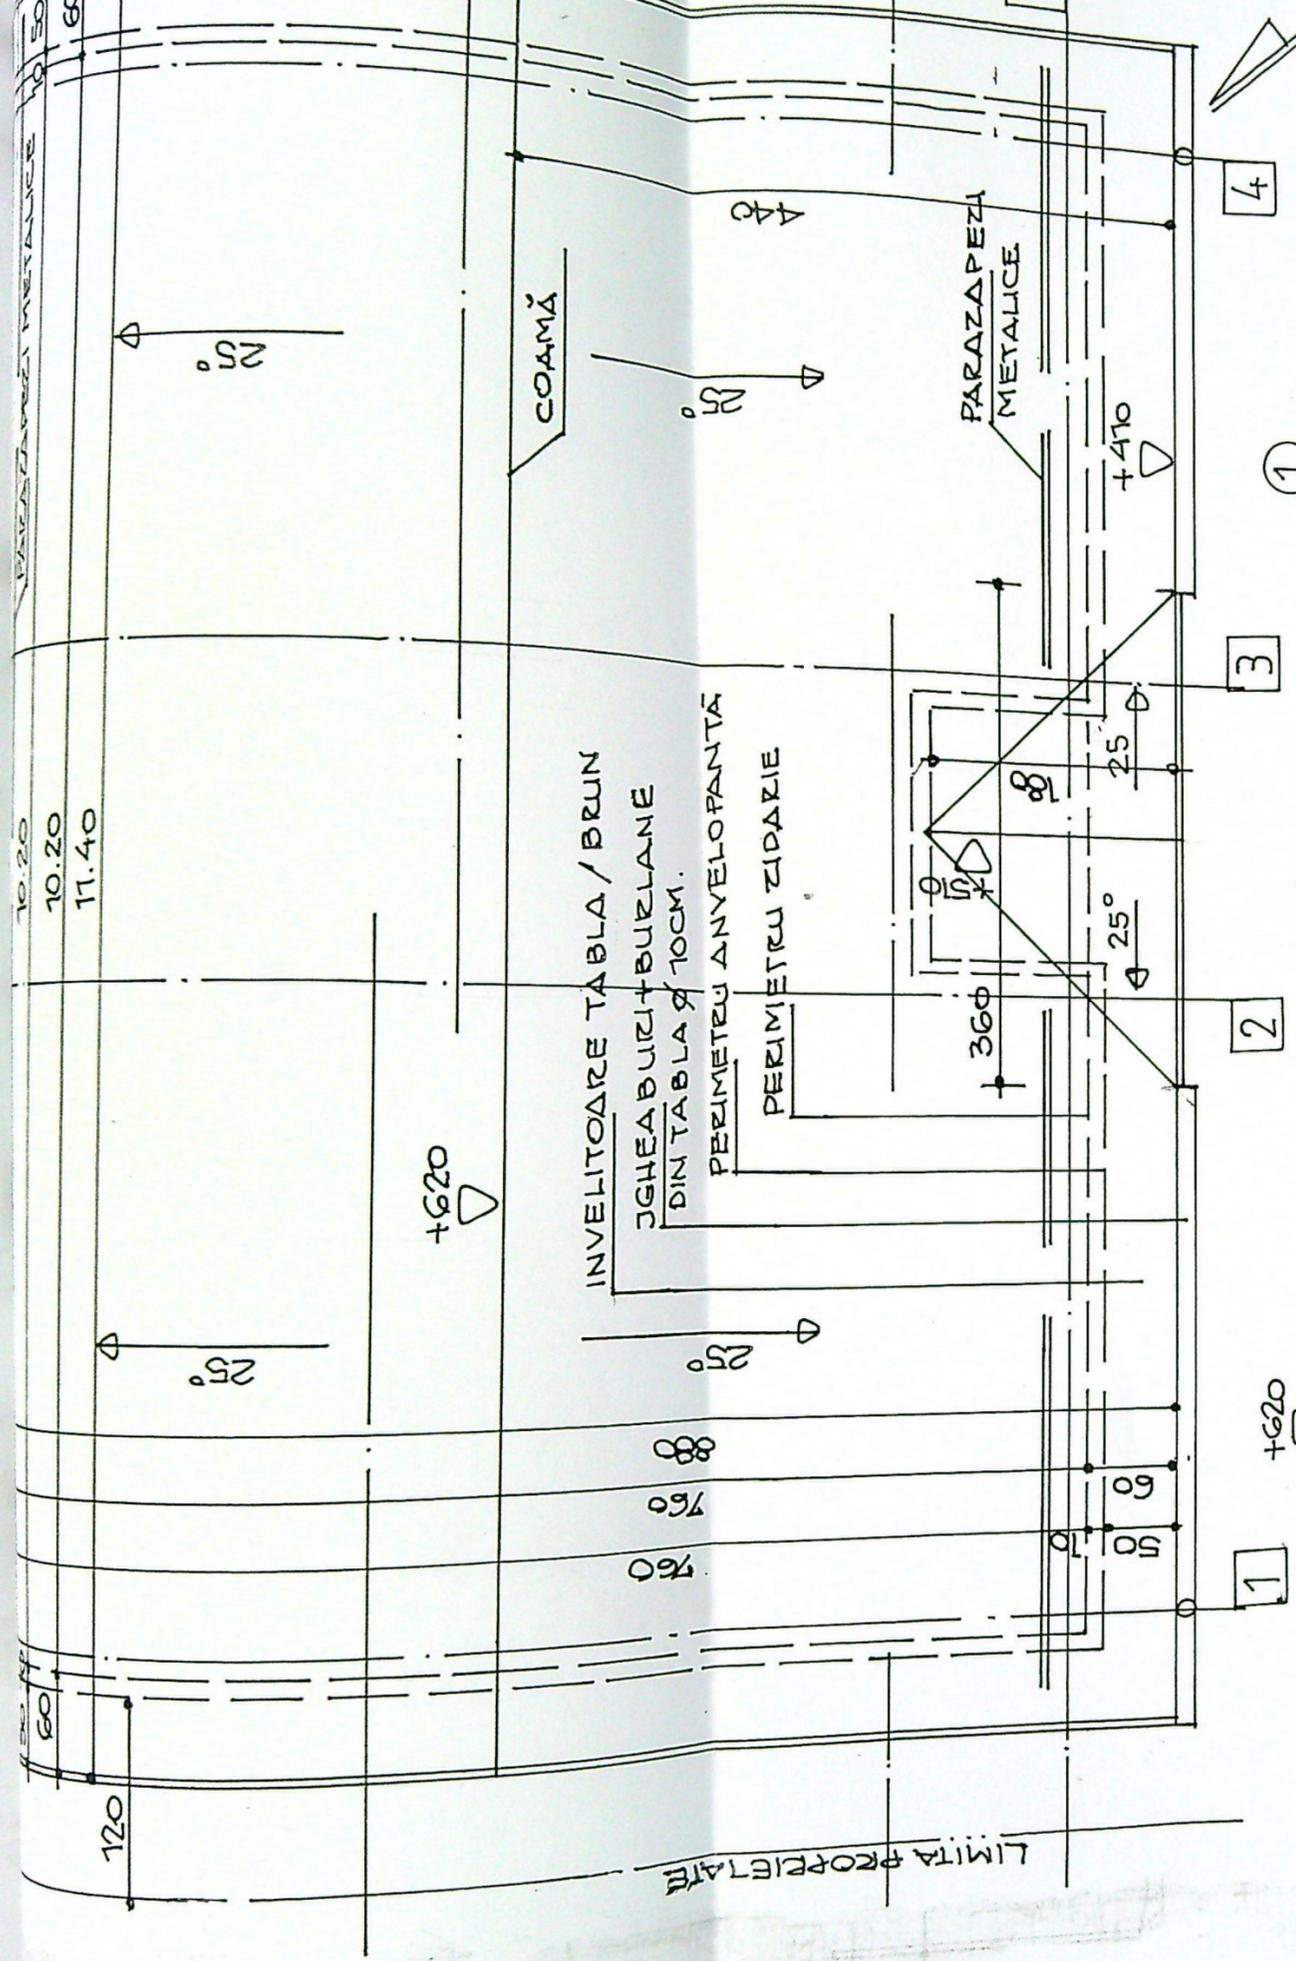

JUDEȚUL BOLU
 PRIMĂRIA MUNICIPIULUI CRAIOVA
 VIZAT SPRE NESCHIMBARE
 NR. 6
 Anexa la autorizația de construire
 nr. 2023
 Nr. 658

CARILĂ I. G. ROMANIA
 NR. 020920
 INGINER
 EXPERT TEHNIC


VERIFICATOR EXPERT	SC
SPECIFICATIE	AV
SEF PROIECT	AV
PROIECTAT	AV
DESEMAT	AV

Adriano CISMARU

- 6.- zidarie din blocuri b.c.a. - 25 cm
 - termosistem (placi poliuretlen expandat
 -10 cm, plasa, tencuile speciale)
 - finisaje exterioare - tenc. Decorative / ocru deschis
- 7.- pard. Gresie
 - sapa mortar M100T - 3.5 cm
 - placa siab armata - 10 cm
 - pietris - 10 cm
 - pamint compactat

+480
+410
+360

+000
-036

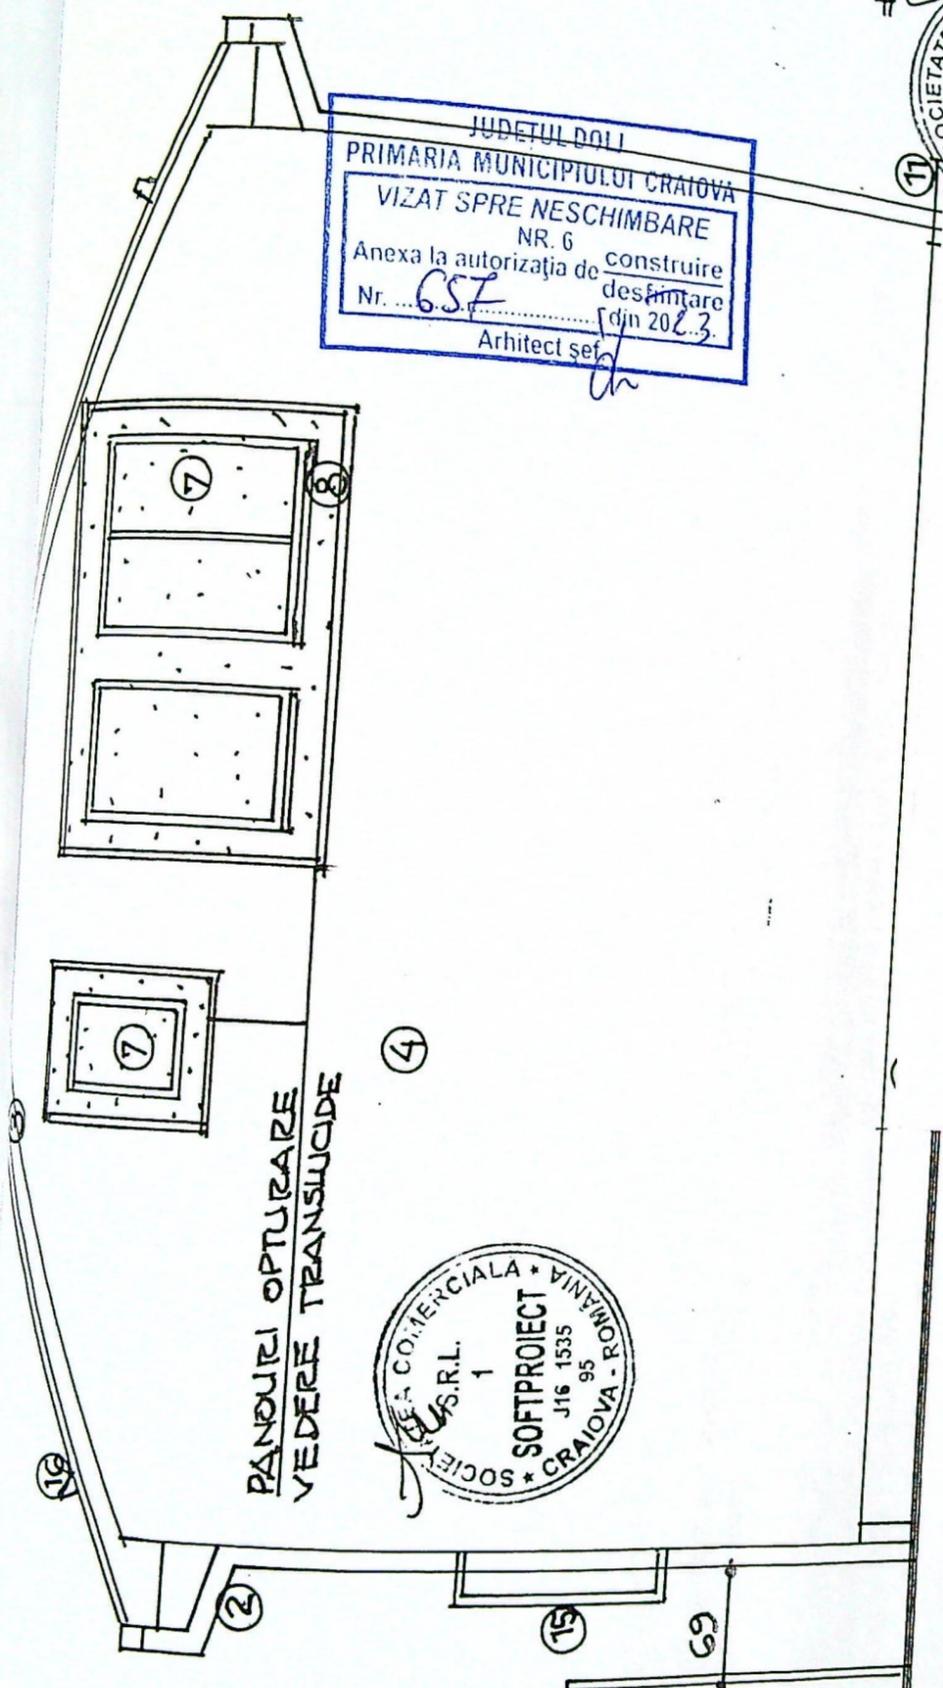

JUDETUL DOLJ
PRIMARIA MUNICIPIULUI CRAIOVA
VIZAT SPRE NESCHIMBARE
NR. 6
Anexa la autorizatia de construire
Nr. 657 din 2023
Arhitect sef

PANOURI OPTURARE
VEDERE TRANSLUCIDE

SOCIETATEA COMERCIALA
S.R.L.
1
SOFTPROIECT
J16 1535
95
CRAIOVA - ROMANIA

FINISAJE EXTERIOARE

- 1- INVELITOARE TABLA / brun ; 2- JGHEABURI SI BURLANE din tabla o 100mm/ maro; 3- PAZIE LEMN RASINOASE / vopsitorie maro; 4- PERETI CU TENCUIELI DECORATIVE / ocru deschis ;
- 5- SOCLU CU TENCUIELI DECORATIVE / maro
- 6- TIMPLARIE PVC/ alb cu geam termopan clar
- 7- TIMPLARIE PVC/ alb cu deschidere verticala geam translucid ; 8- GLAF PVC / alb ; 9- BALUSTRADA METALICA DECORATIVA ; 10 - GRESIE ANTIDERAPANTA / ocru inchis; 11- TREPTE SI CONTRATREPTE DIN BETON CU PLACAJ GRESIE ANTIDERAPANTA- ocru inchis
- 12- GRINZI DIN LEMN CU PLACAJ PROFILE PVC /alb
- 13- MINA CURENTA METALICA ; 14- PLACI NEVADA translucide
- 15 - PANOU OPTURARE VEDERE DIN POLICARBONAT
- 16 - PARAZAPEZI METALICE

VERE	SPE	SEF	PRO	DES
------	-----	-----	-----	-----

ATA
Nr.
R13/
23
AC

1

145