


Nr cadastral	Suprafata masurata	Adresa corpului de proprietate
252851	309	Mun Craiova, loc Craiova T 35, P 78, intravilan,
Cartea Funciara nr	Unitatea Administrativ Teritoriala (UAT)	
	Craiova	

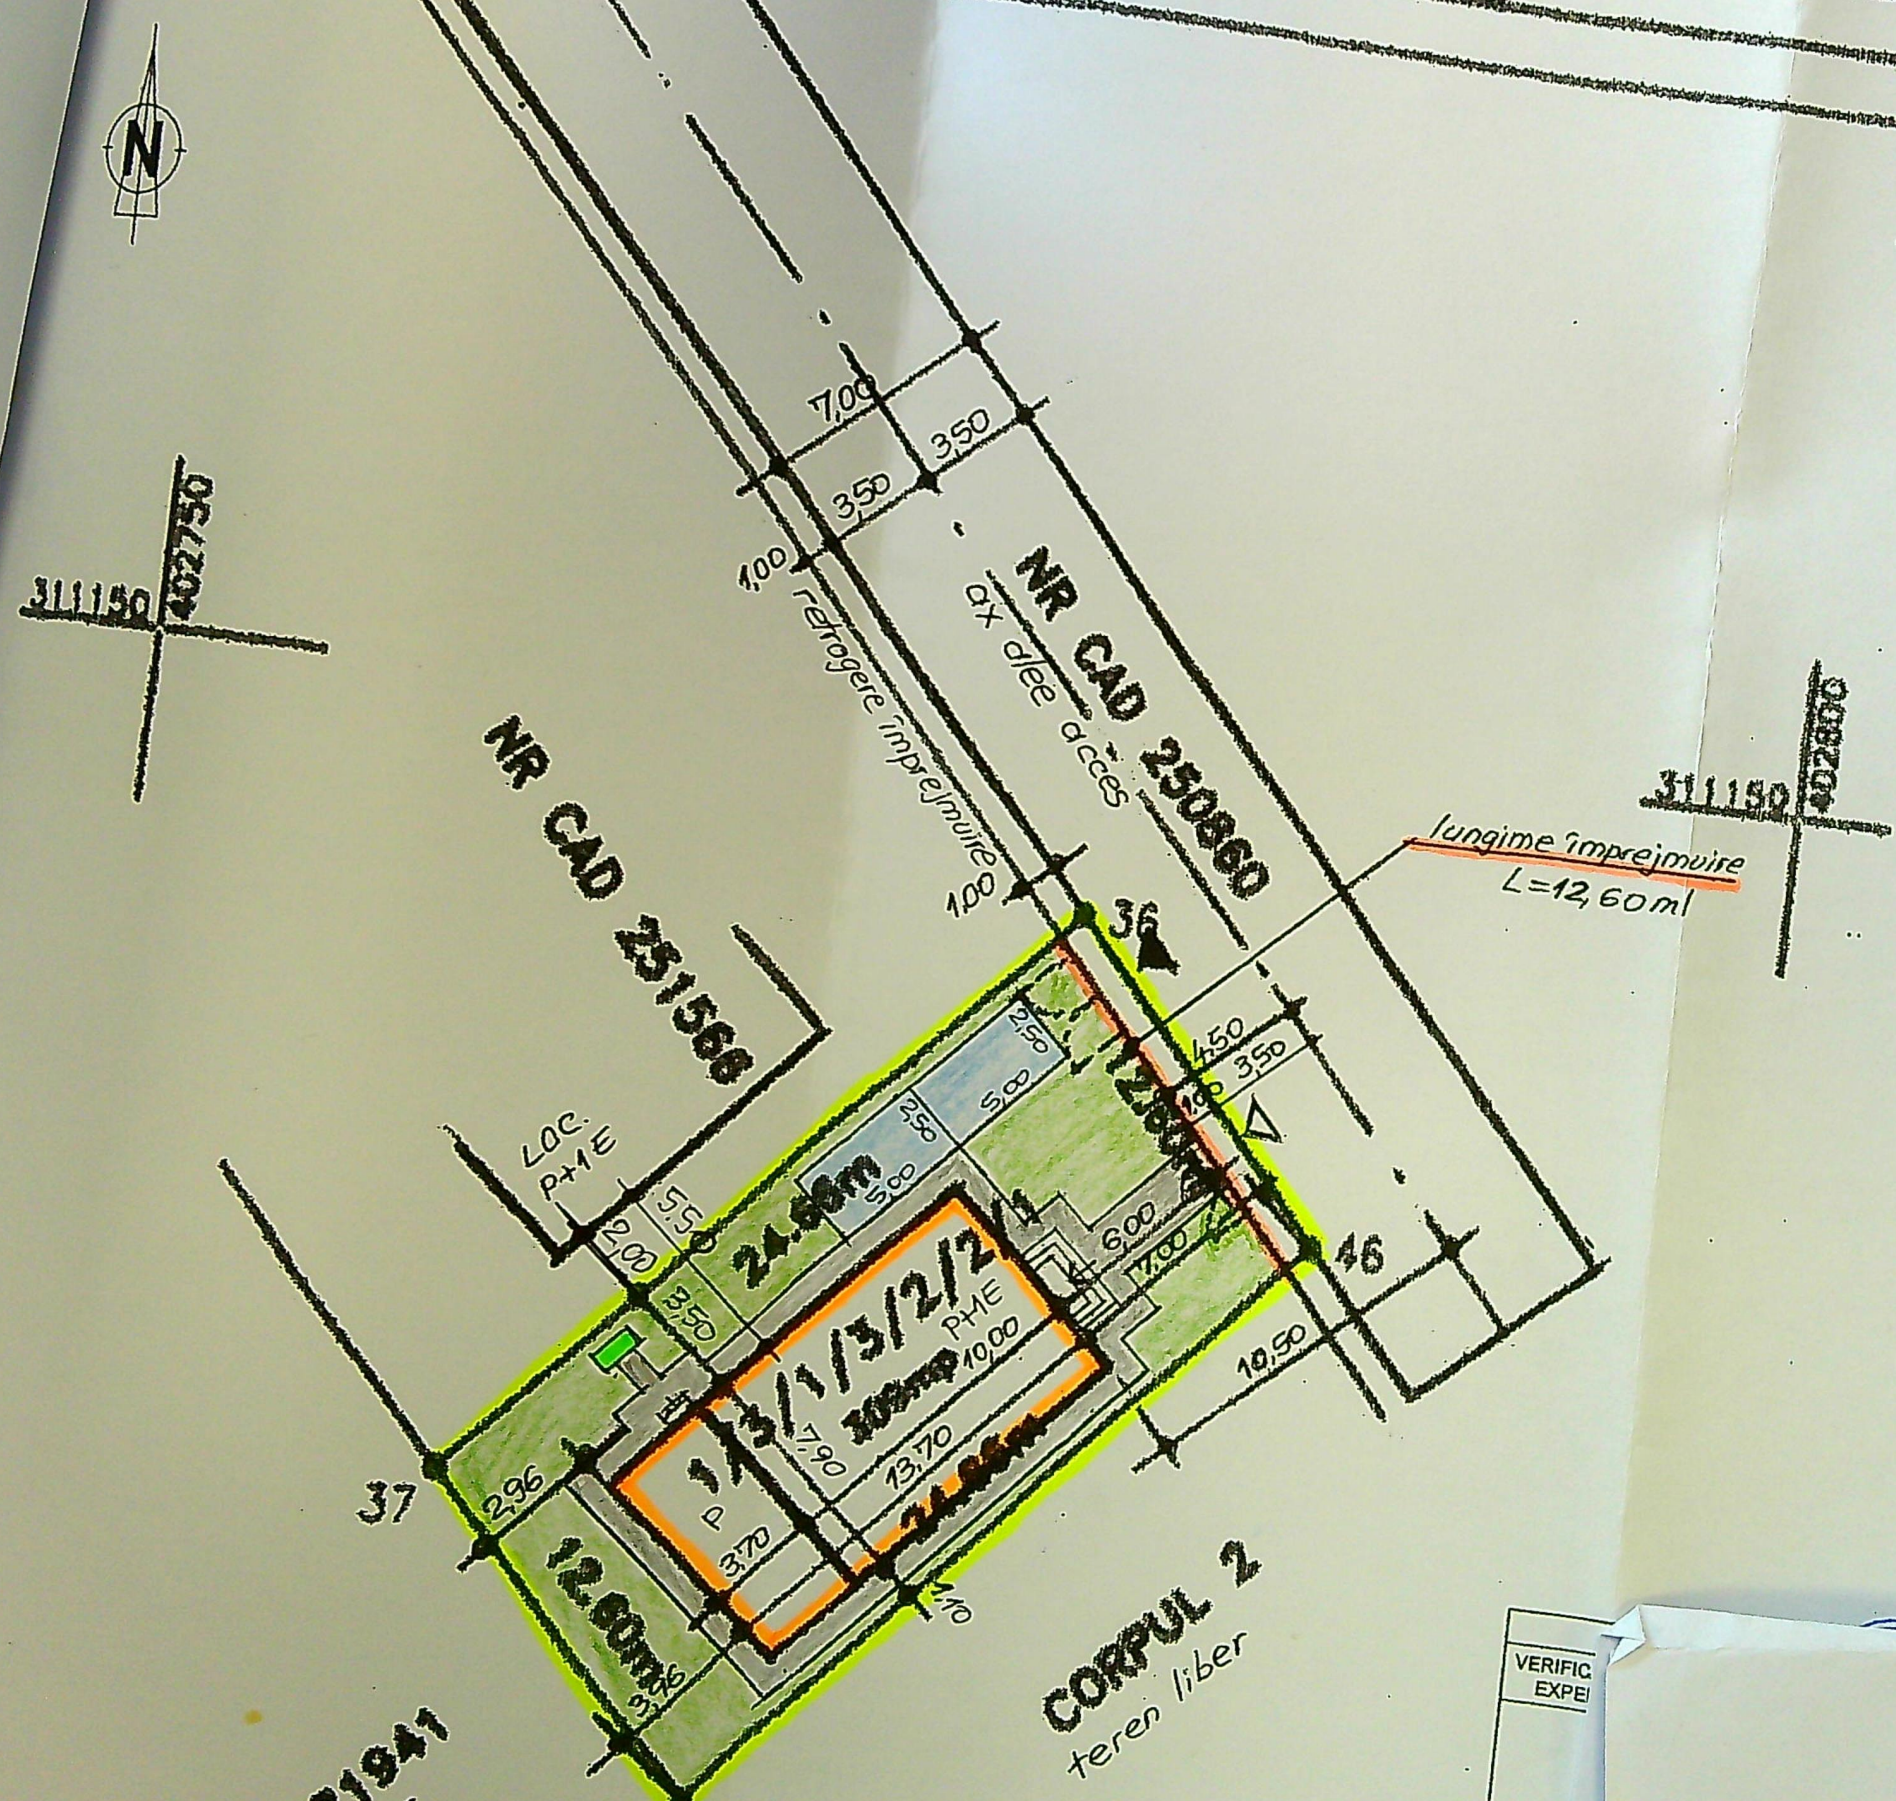

LEGENDA:

- LIMITA PROPRIETATE ACTUALA
- IMPREJMUIRE PROPUSA - L = 12,60 ml
- ▲ ACCES PIETONAL
- ▲ ACCES AUTO
- LOCUINTA P+1E - PROPUSA - S.C. = 108,23 mp; S.D. = 187,23 mp
- ALEI SI TROTUARE CE SE VOR AMENAJA IN INCINTA - S = 56,00 mp
- PLATFORMA BETONATA - PARCAJE AUTO - 2 locuri - S = 25,00 mp
- PLATFORMA COLECTARE SELECTIVA DESEURI - S = 1,50 mp
- SPATII VERZI CE SE VOR AMENAJA IN INCINTA - S = 118,27 mp

S. teren	= 309,00 mp
S.C. propusa	= 108,23 mp
S.D. propusa	= 187,23 mp
P.O.T. propus	= 35 %
C.U.T. propus	= 0,60





C.T.A.=0,45
C.T.N.=0,55

CATEGORIA DE IMPORTANTA : "D"
CLASA DE IMPORTANTA : "IV"

JUDETUL DOLJ
PRIMĂRIA MUNICIPIULUI CRAIOVA
VIZAT SPRE NESCHIMBARE
NR 6
la autorizatia de constructii
din 20...

ORDINUL ARHITECTILOR
DIN ROMANIA
00052
Mihaela Elena

VERIFIC
EXPE
SPECIF
Sef prc

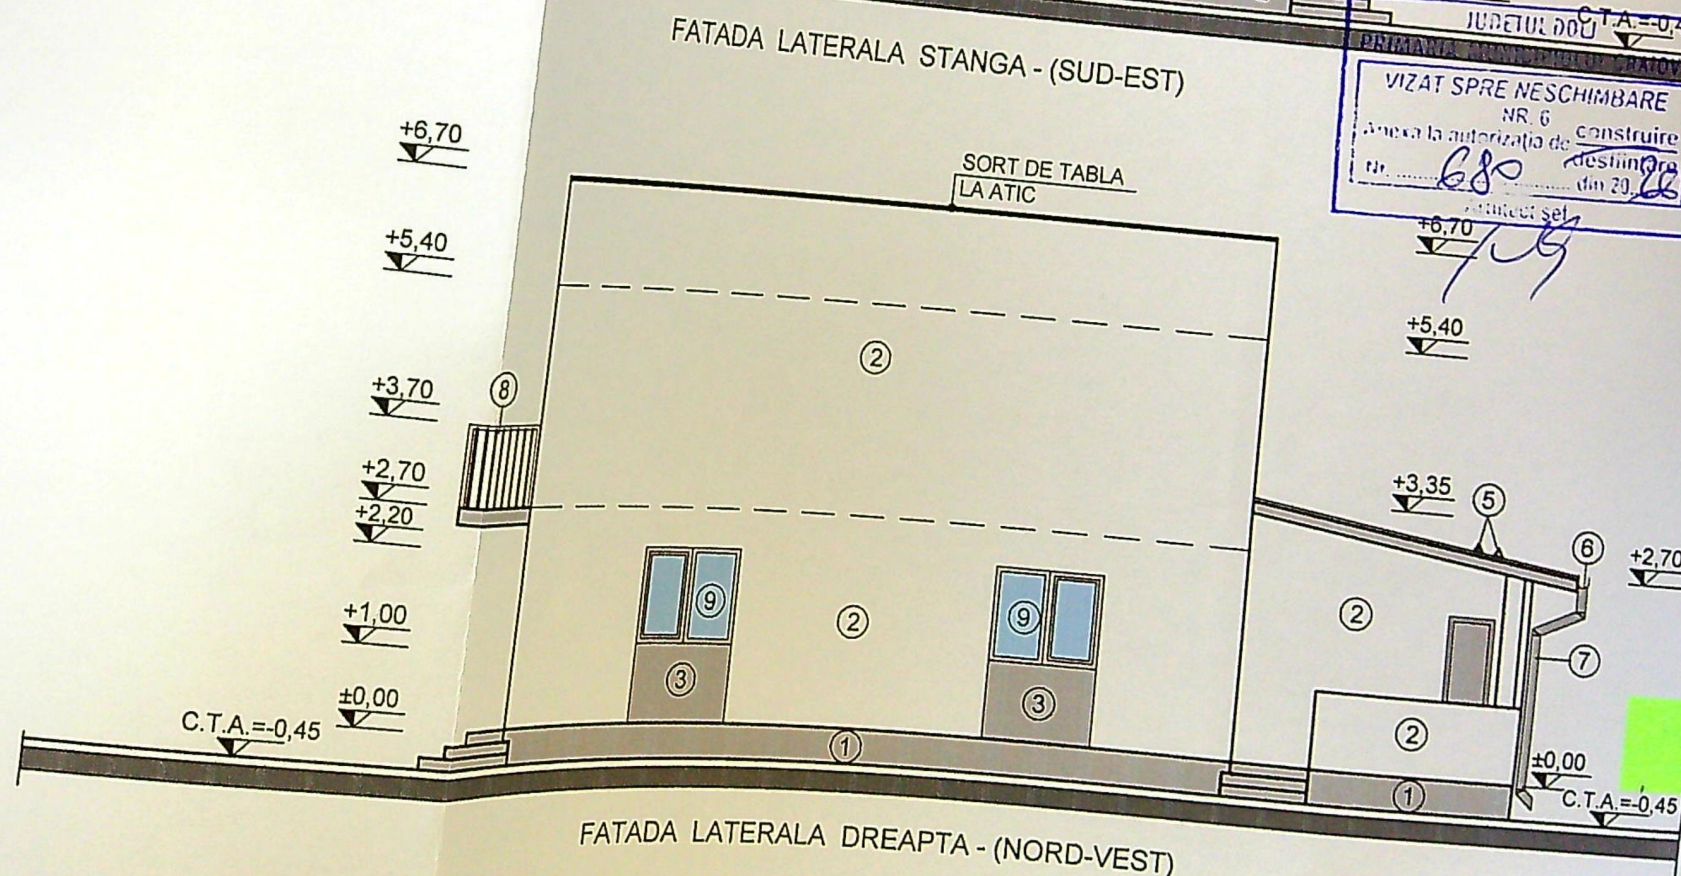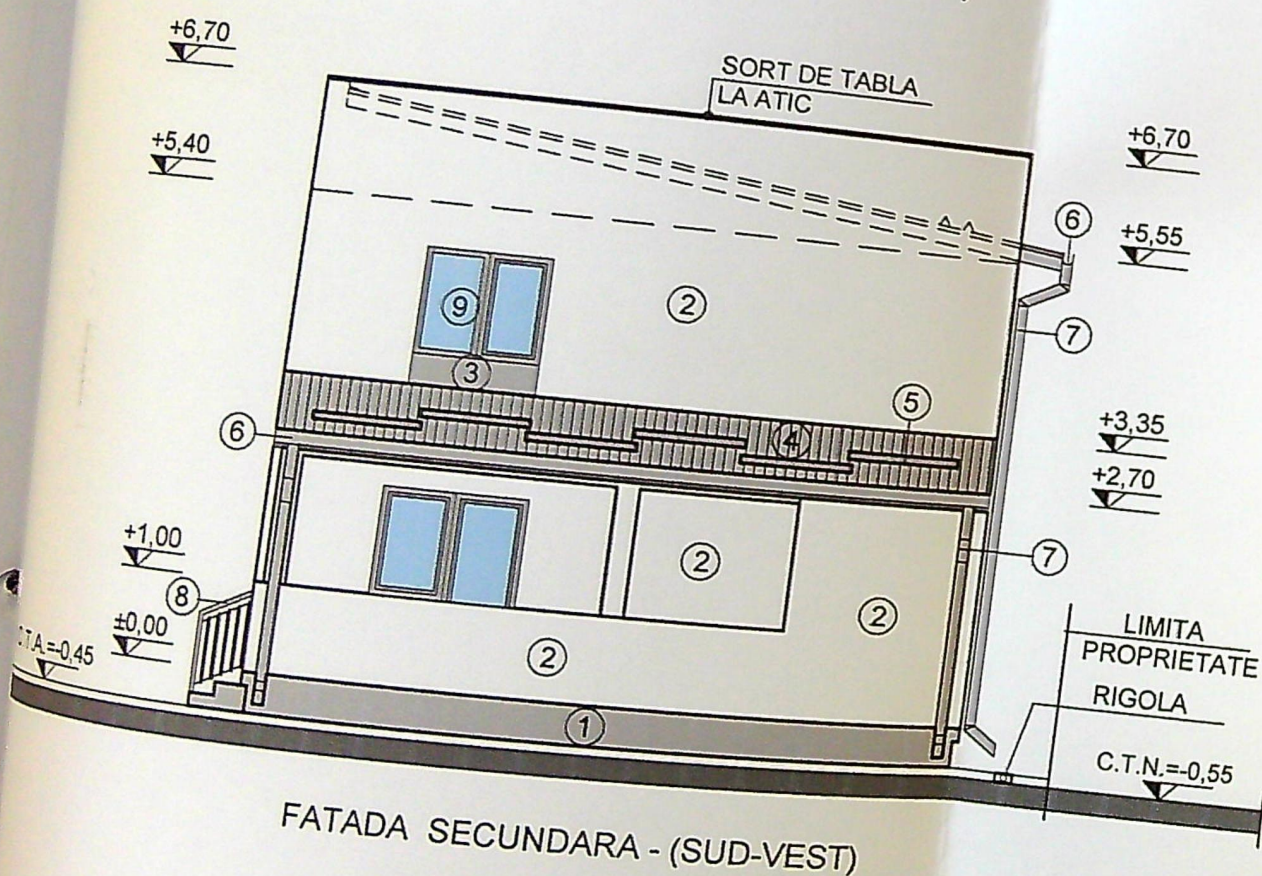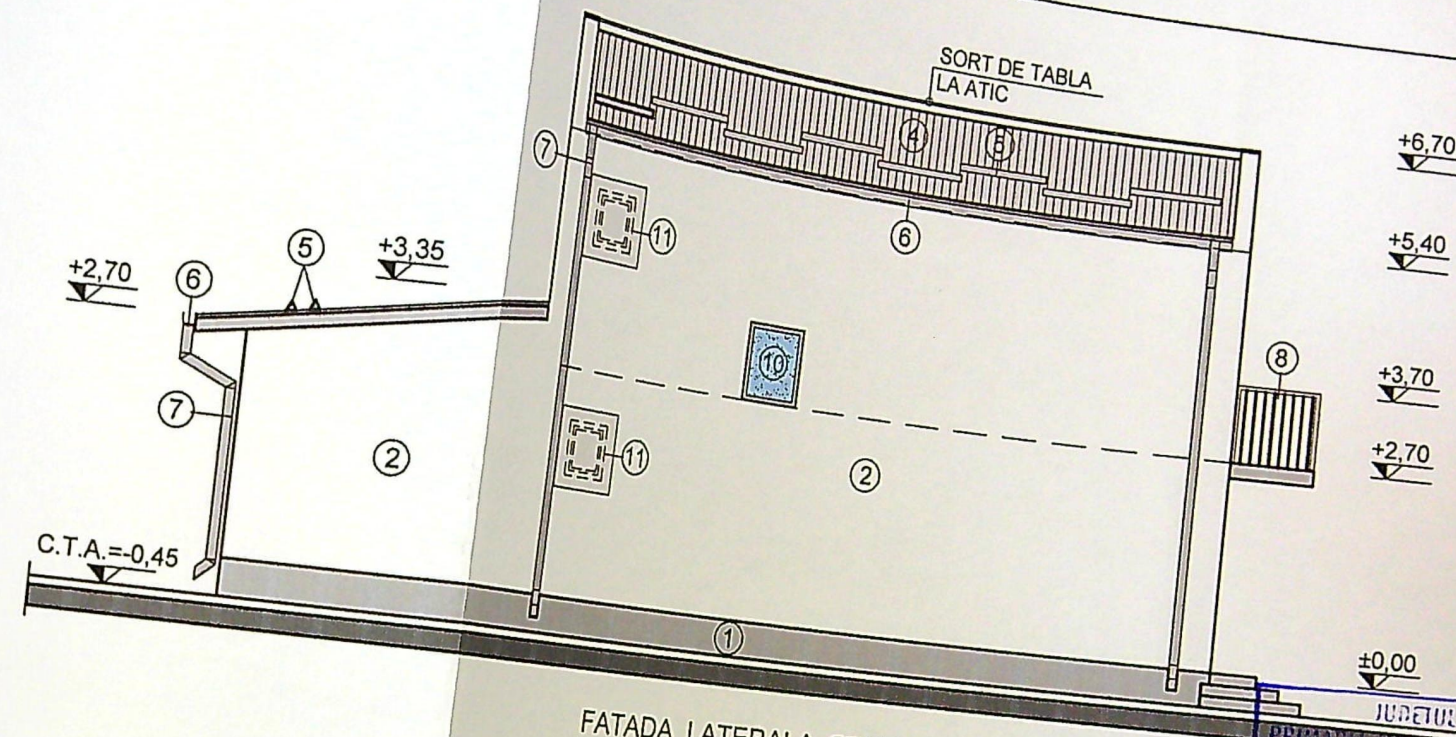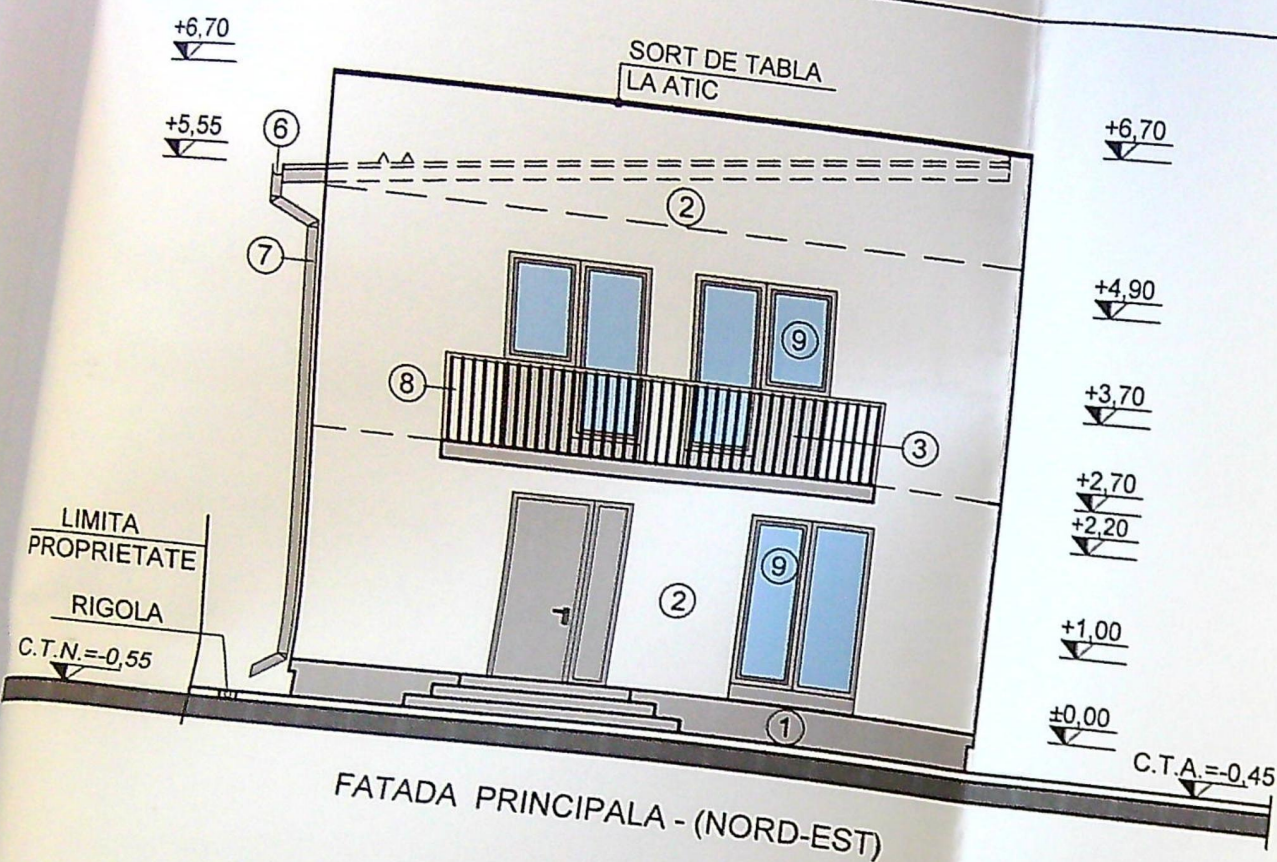

VIZAT SPRE NESCHIMBARE
NR. 6
Anexa la autorizația de construire
nr. 680 din 29.08.2016
Arhitect Sel

- FINISAJE EXTERIOARE:
- 1 SOCLU - TENCUIALA DECORATIVA - GRI ANTRACIT
 - 2 TENCUIALA DECORATIVA CULOARE ALB - PE TERMOSISTEM
 - 3 TENCUIALA DECORATIVA CULOARE GRI ANTRACIT - PE TERMOSISTEM
 - 4 INVELITOARE TIGLA METALICA - CULOARE GRI ANTRACIT
 - 5 PARAZAPEZI METALICE - CULOARE GRI ANTRACIT
 - 6 JGEAB TABLA - CULOARE GRI ANTRACIT
 - 7 BURLAN TABLA - CULOARE GRI ANTRACIT
 - 8 BALUSTRADA DIN INOX
 - 9 TAMPLARIE DIN P.V.C. CULOARE GRI ANTRACIT CU GEAM IZOLATOR TERMIC
 - 10 FEREASTRA FIXA DIN P.V.C. GRI ANTRACIR CU GEAM MAT
 - 11 FERESTRE DIN P.V.C. GRI ANTRACIT PREVAZUTE CU PANOU OBTURATOR DIN POLICARBONAT MAT

CATEGORIA DE IMPORTANTA: "D"
CLASA DE IMPORTANTA: "IV"
Acest proiect este proprietatea intelectuala a arh. M.E. Ianovic si este valabil numai cu stampila in original.
In virtutea dreptului de autor, folosirea lui de catre terti este permisa numai cu acordul autorului.

ORDINUL ARHITECTILOR
DIN ROMANIA
00052
Mihaela Elena
IANOVIC
Arhitect cu drept de semnatura

VERIFICATOR/	NUME	ACORDATA CONECT	UR	CERINTA	REFERAT
		PROIECT			