



# DE SITUATIE scara 1:500

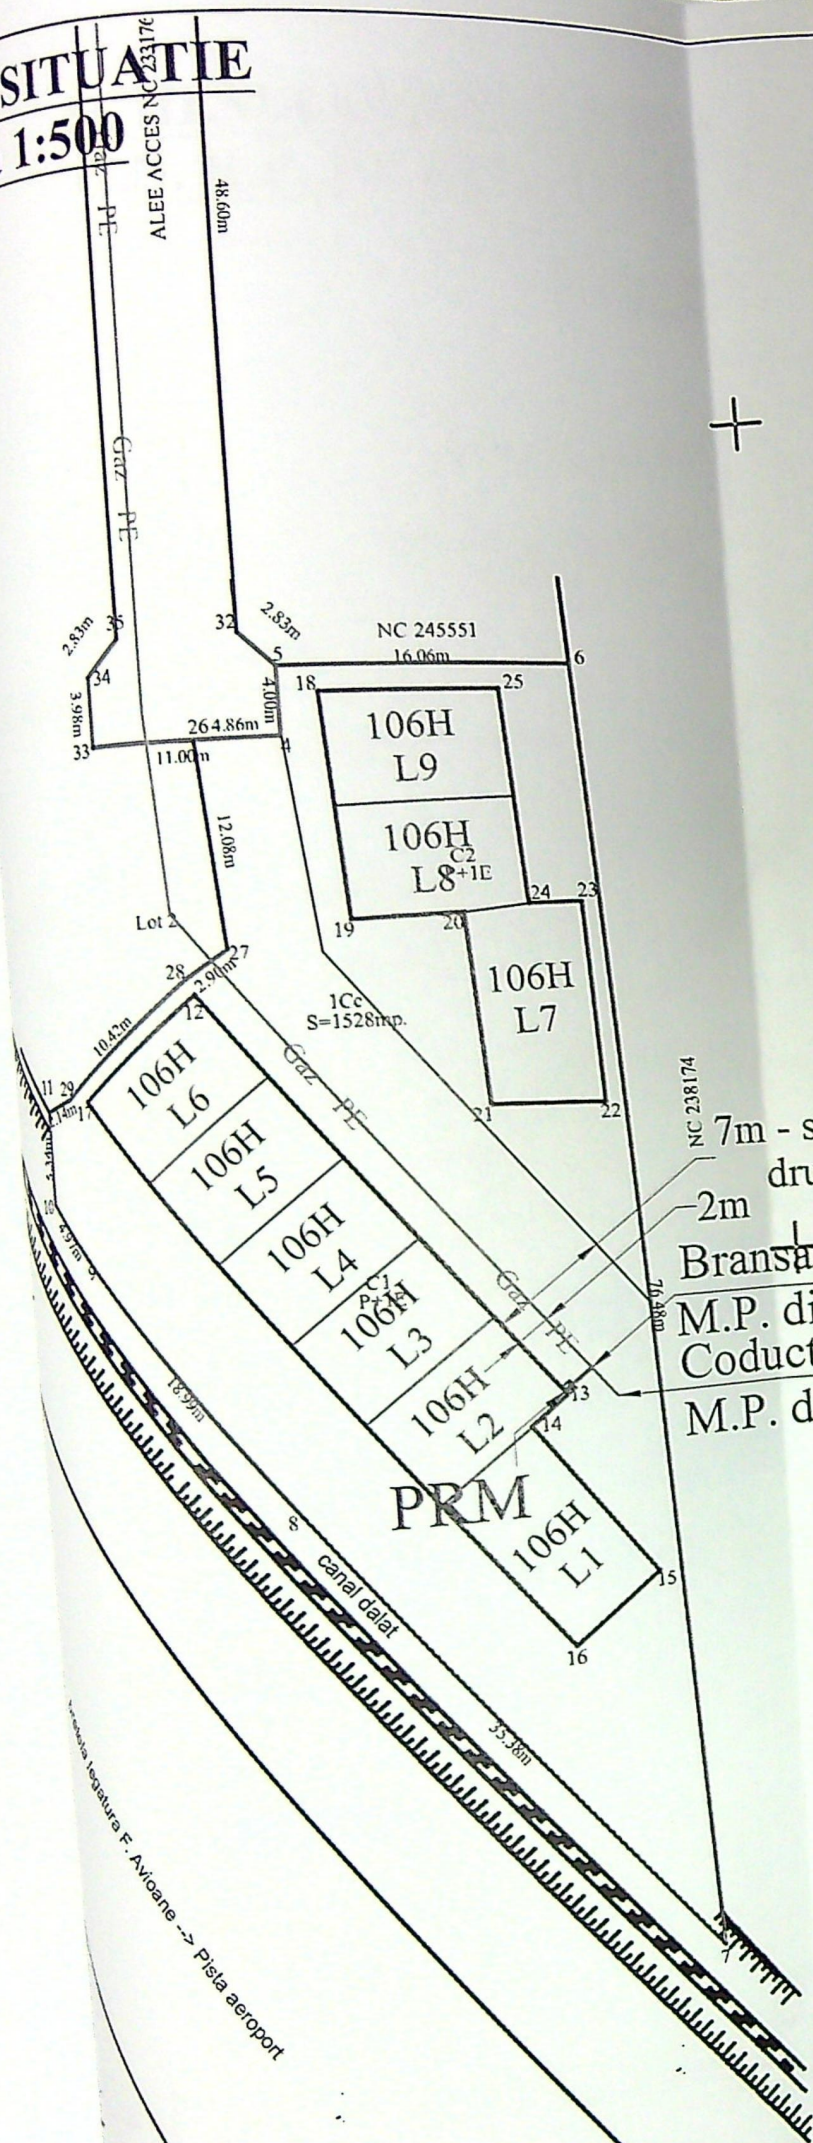

7m - str. General Ispas Stefan  
drum privat din pamant  
2m  
Bransament de gaze naturale nou proiectat  
M.P. din PE100SDR11 Dn 32mm - L= 3m  
Coducta de gaze naturale existenta  
M.P. din PE Dn 90mm

Proiectant:  
Ing. Balanescu Razvan

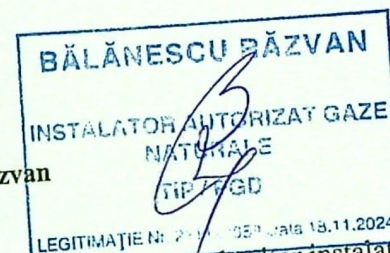

**NOTA:**  
La intersectia bransamentului cu traseele altor instalatii subterane, se vor monta tuburi de protectie (daca distanta dintre acestea este mai mica de 200mm). La intersectia cu cablurile electrice se va monta pat de caramizi.  
Traseul bransamentului respecta prevederile Art. 81 (1) din N.T.P.E.E./2018.

## LEGENDA:

- Gaz PE— Conducta gaze naturale existenta M.P.
- Bransament gaze naturale nou proiectat M.P.
- ▲ Post de reglare - masurare nou proiectat


## NOTA:

- \* Categoria de importanta a lucrarii este "C" constructii de importanta normala.
- \* Deoarece intreprinderile ce detin retele subterane nu indica in avize cotele pe verticale si pe orizontala, retelele au fost trasate pe plan, orientativ.
- \* Executantul va lua urmatoarele masuri:
  - Inainte de inceperea lucrarilor se vor efectua sondaje pentru depistarea retelelor subterane existente;
  - Sapaturile se vor executa manual, cu atentie pentru evitarea deteriorarii retelelor subterane existente in zona traseului conductei proiectate;
  - Va cere asistenta tehnica din partea detinatorilor de retele subterane conform avizelor care insotesc prezentul proiect;

## \*NOTA TEHNICA

In executarea lucrarilor se va respecta normativul NTPEE-2018;  
Verificarea calitatii executiei lucrarilor se face conform normativ C-56.  
Categoria de importanta a lucrarii este "C"

- Clasa de calitate a sudurilor este II;
- Controlul nedestructibil al sudurilor se va aplica in proportie de 25% din numarul total al sudurilor;
- Se va respecta tehnologia indicata in prezentul proiect, iar conductele mai mari de 63 mm vor fi instalate prin sudura cap la cap;
- Nu se vor aduce modificari prezentului proiect fara avizul proiectantului care va fi solicitat la tel./fax : 021/316.38.68;
- La efectuarea probei de presiune a conductei si bransamentelor trebuie anuntat "INSPECTORATUL DE STAT IN CONSTRUCTII".
- \* Proba de presiune si predarea de amplasament constituie FAZE DETERMINANTE.

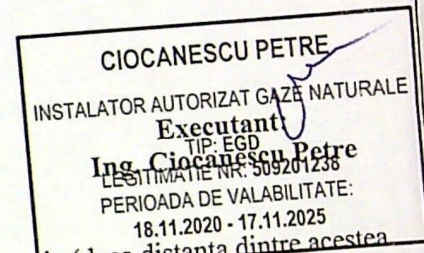

REFERAT / EXPERTIZA / NR. / DATA

Beneficiar: METROPOLITAN CONSULTING PROPERTIES  
r. proiect: 50168929/17.05.2023  
titlu proiect:  
ransament gaze naturale M.P. PE 100 SDR 11 Dn 32mm - L=3m  
dresa:  
r. General Ispas Stefan, nr. 106H, L2, loc. Craiova,  
ud. Dolj  
titlu plansa:  
PLAN DE SITUATIE