


Scara 1:1000

UAT	CRAIOVA
-----	---------

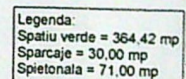

A. Date referitoare la teren

B. Date referitoare la constructii.

INVENTAR DE COORDONATE

Sistem de proiectie: STEREO 70

Numele executantului: ing. SILISTEANU T. A.

Semnatura si stampila

Data: MARTIN

PR. NR.
58/2024

FAZA:
D.T.A.C

+8,40

+6,20

+4,15
+3,90

+3,20

+0,00
-0,45

+8,40

+7,15


+6,20

+4,90



+4,30

+3,20


+0,00
-0,45

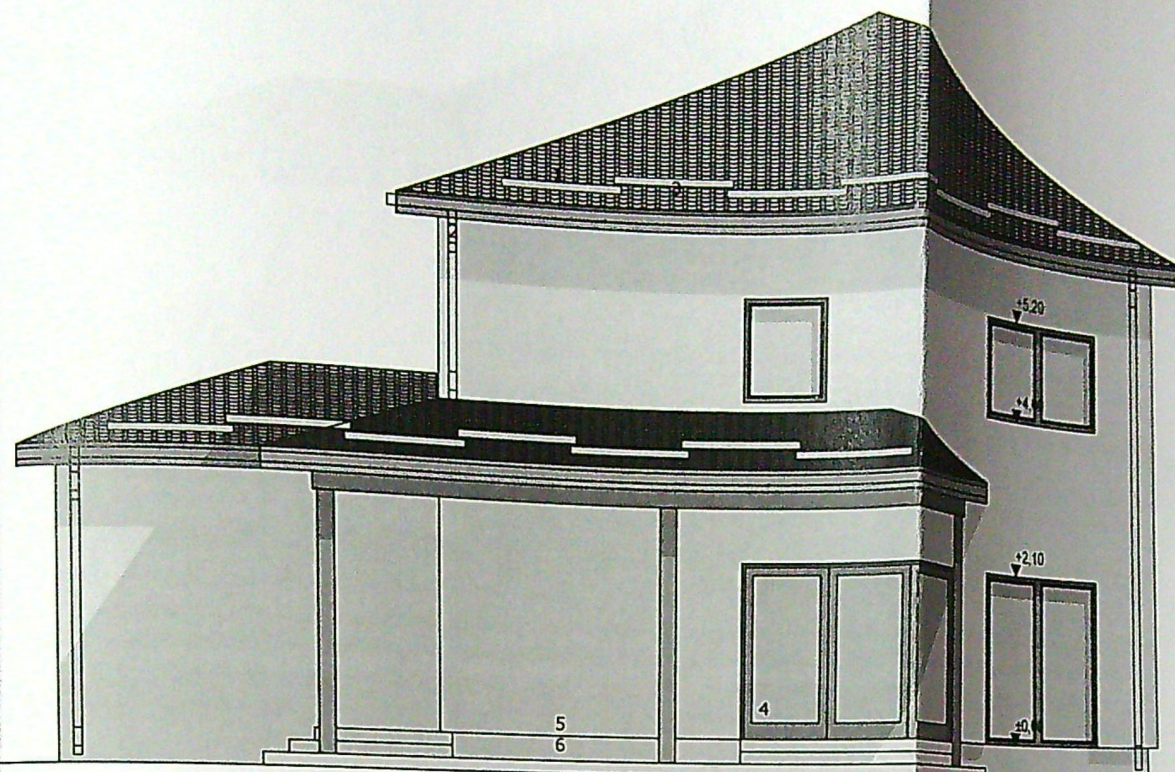

FATADA SUD

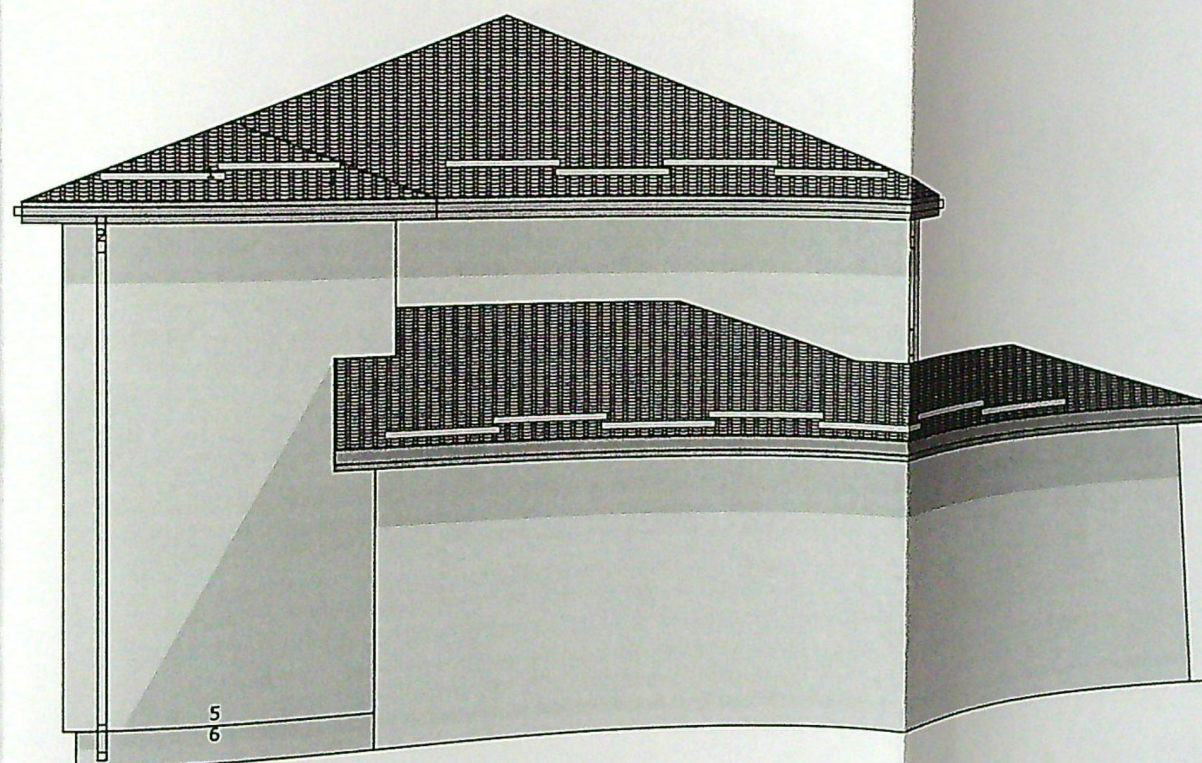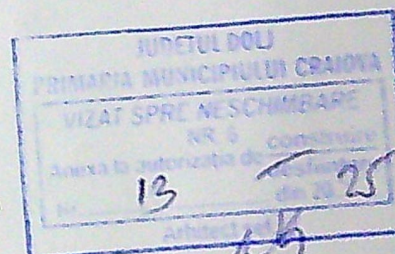

FATADA NORD

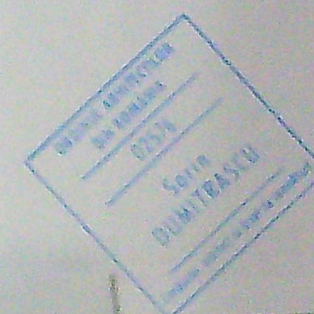

- 1-Invelitoare din tabla pe sarpana de lemn
- 2-Jgheaburi si burlane din tabla
- 3-Opritori zapada
- 4-Timplarie din PVC cu geam termoizolant
- 5-Tencuiala decorativa
- 6-Tencuiala decorativa de soclu

V

Sr
SB
C

PR. NR.
58/2024


FAZA:
D.T.A.C.

47

100



FATADA VEST

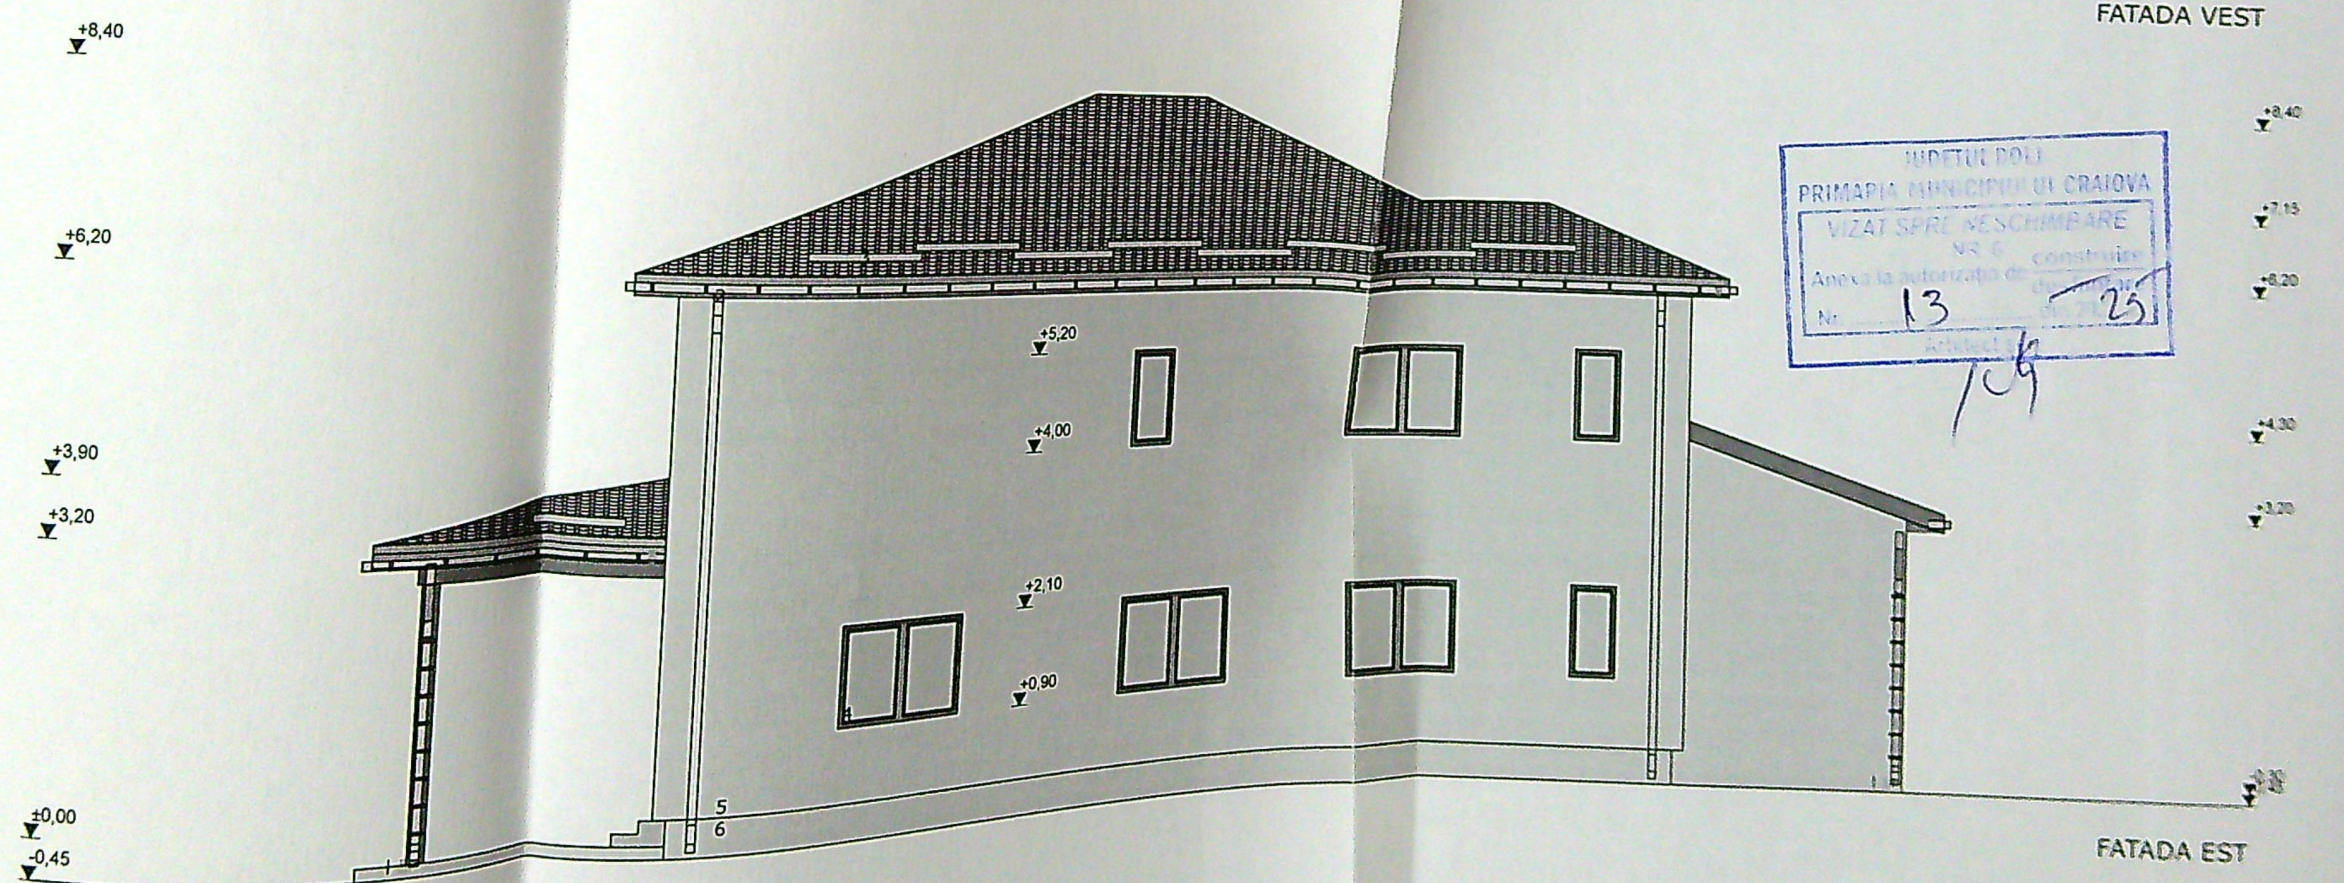

FATADA EST

JUDETUL DOLJ
 PRIMĂRIA MUNICIPIULUI CRAIOVA
 VIZAT SPRE NESCHIMBARE
 NR. 6
 Anexa la autorizația de construire
 Nr. 13
 25/10/2024

JUDETUL DOLJ
 PRIMĂRIA MUNICIPIULUI CRAIOVA
 VIZAT SPRE NESCHIMBARE
 NR. 6
 Anexa la autorizația de construire
 Nr. 13
 25/10/2024

- 1-Invelitoare din tabla pe sarpana de lemn
- 2-Jgheaburi si burlane din tabla
- 3-Opritori zapada
- 4-Timplarie din PVC cu geam termoizolant
- 5-Tencuiala decorativa
- 6-Tencuiala decorativa de soclu

Verif/expert	Nume	Semnatura	Cerinta	Referat/expertiza nr./data

CTA=CTN=CTS=0,45
 Categoria de importanta "D" redusă
 Clasa de importanta IV redusă