


CA V NR. 10114

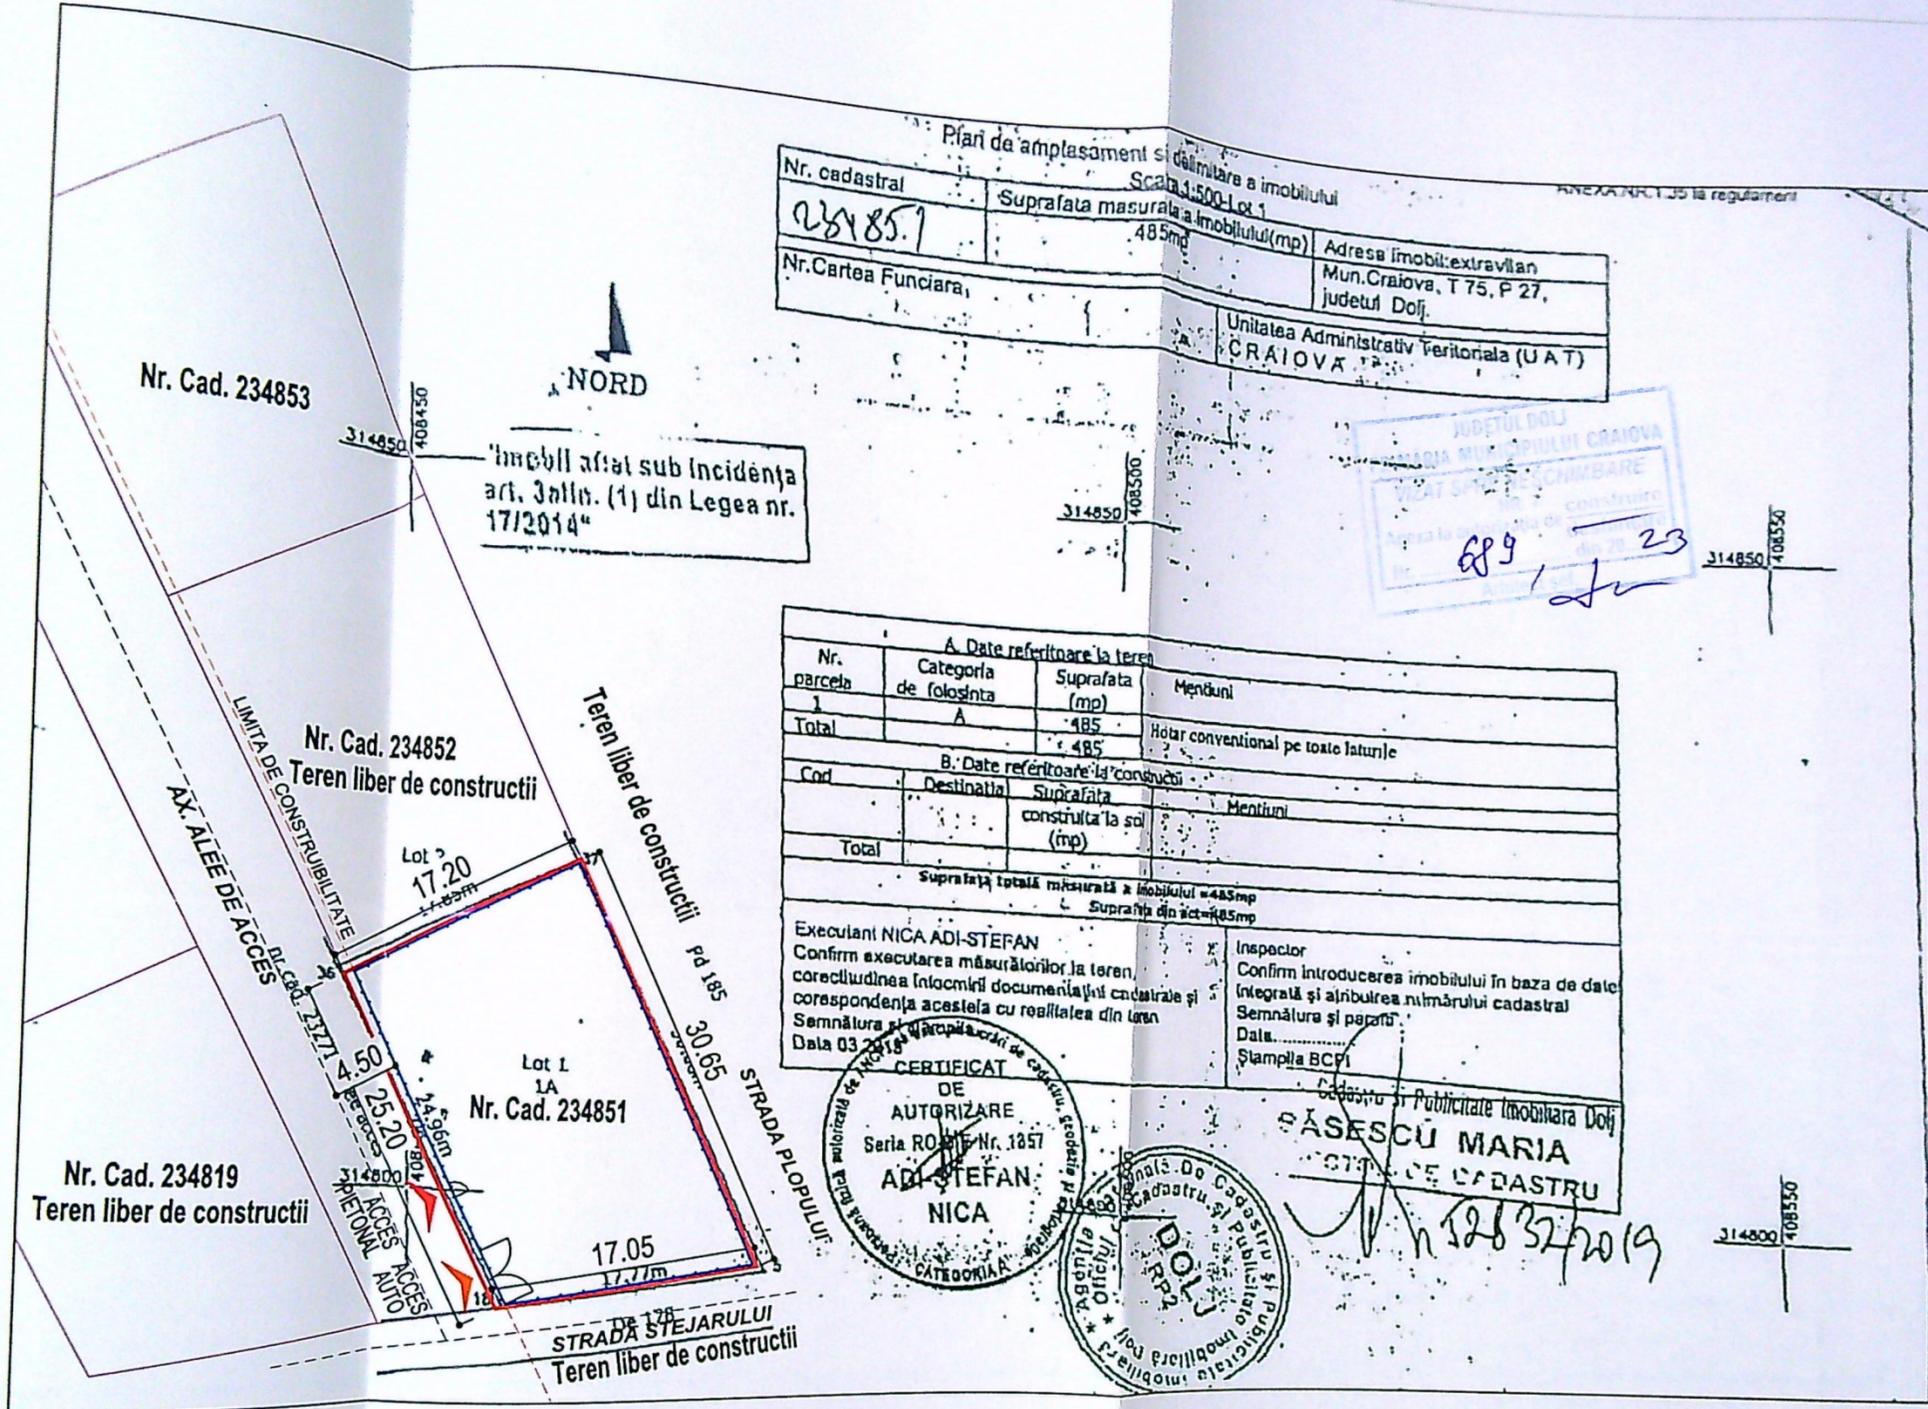

Plan de amplasament și delimitare a imobilului

Scara 1:500-1:1

ANEXA NR. 1.35 la regulamentul

Nr. cadastral	Suprafata masurata a imobilului (mp)	Adresa imobil: extravilan
234851	485mp	Mun. Craiova, T 75, P 27, judetul Dolj.
Nr. Cartea Funciara	Unitatea Administrativ Teritoriala (UAT)	
	CRAIOVA	

JUDETUL DOLJ
MUNICIPIUL CRAIOVA
CATEGORIA DE CONSTRUCII

689 / 23

A. Date referitoare la teren

Nr. parcela	Categoria de folosinta	Suprafata (mp)	Mentii
1	A	485	
Total		485	Hotar conventional pe toate laturile

B. Date referitoare la constructii

Cod	Destinatia	Suprafata (mp)	Mentii
	construita la sol		
Total			

Suprafata totala masurata a imobilului = 485mp
Suprafata din act = 485mp

Executant NICA ADI-ȘTEFAN
Confirm executarea măsurătorilor la teren, corectitudinea întocmirii documentației cadastrale și corespondența acestora cu realitatea din teren
Semnătura și ștampila
Data 03.2019

Inspector
Confirm introducerea imobilului în baza de date integrată și alinierea numărului cadastral
Semnătura și ștampila
Data.....
Ștampila BCFI

CERTIFICAT DE AUTORIZARE
Seria RO 115 Nr. 1257
ADI ȘTEFAN NICA
CATEGORIA

Doi
DOLJ
Craiova

Publicitate Imobiliară Dolj
PĂȘESCU MARIA
ȘTAMPILA CADASTRU
n 12837/2019

PROIECTARE ȘI CONSULTANȚĂ
CUI RO 1459140
RAY CONSULTING S.R.L.
18/05/2003
CRAIOVA-ROMANIA

LEGENDA:

- Limita de proprietate - S = 485 m² Nr. Cad. 234851;
- Împrejurire teren - propusa; L = 90,10 m
- P.O.T. existent = 0.00%; C.U.T. existent = 0.00%; P.O.T. propus = 0.00%; C.U.T. propus = 0.00%;
- Acces auto
- Acces pietonal
- Ax drum De 178

INVENTAR COORDONATE

Nr.	x	y
5	408473.7300	314795.2100
18	408456.1669	314792.4965
36	408445.0905	314814.8595
37	408460.9310	314823.0937

VERIFICATOR	NUME	
PROIECT NR:	24/2023	
FAZA:	D.T.A.C.	
PLANSĂ NR:	A01	