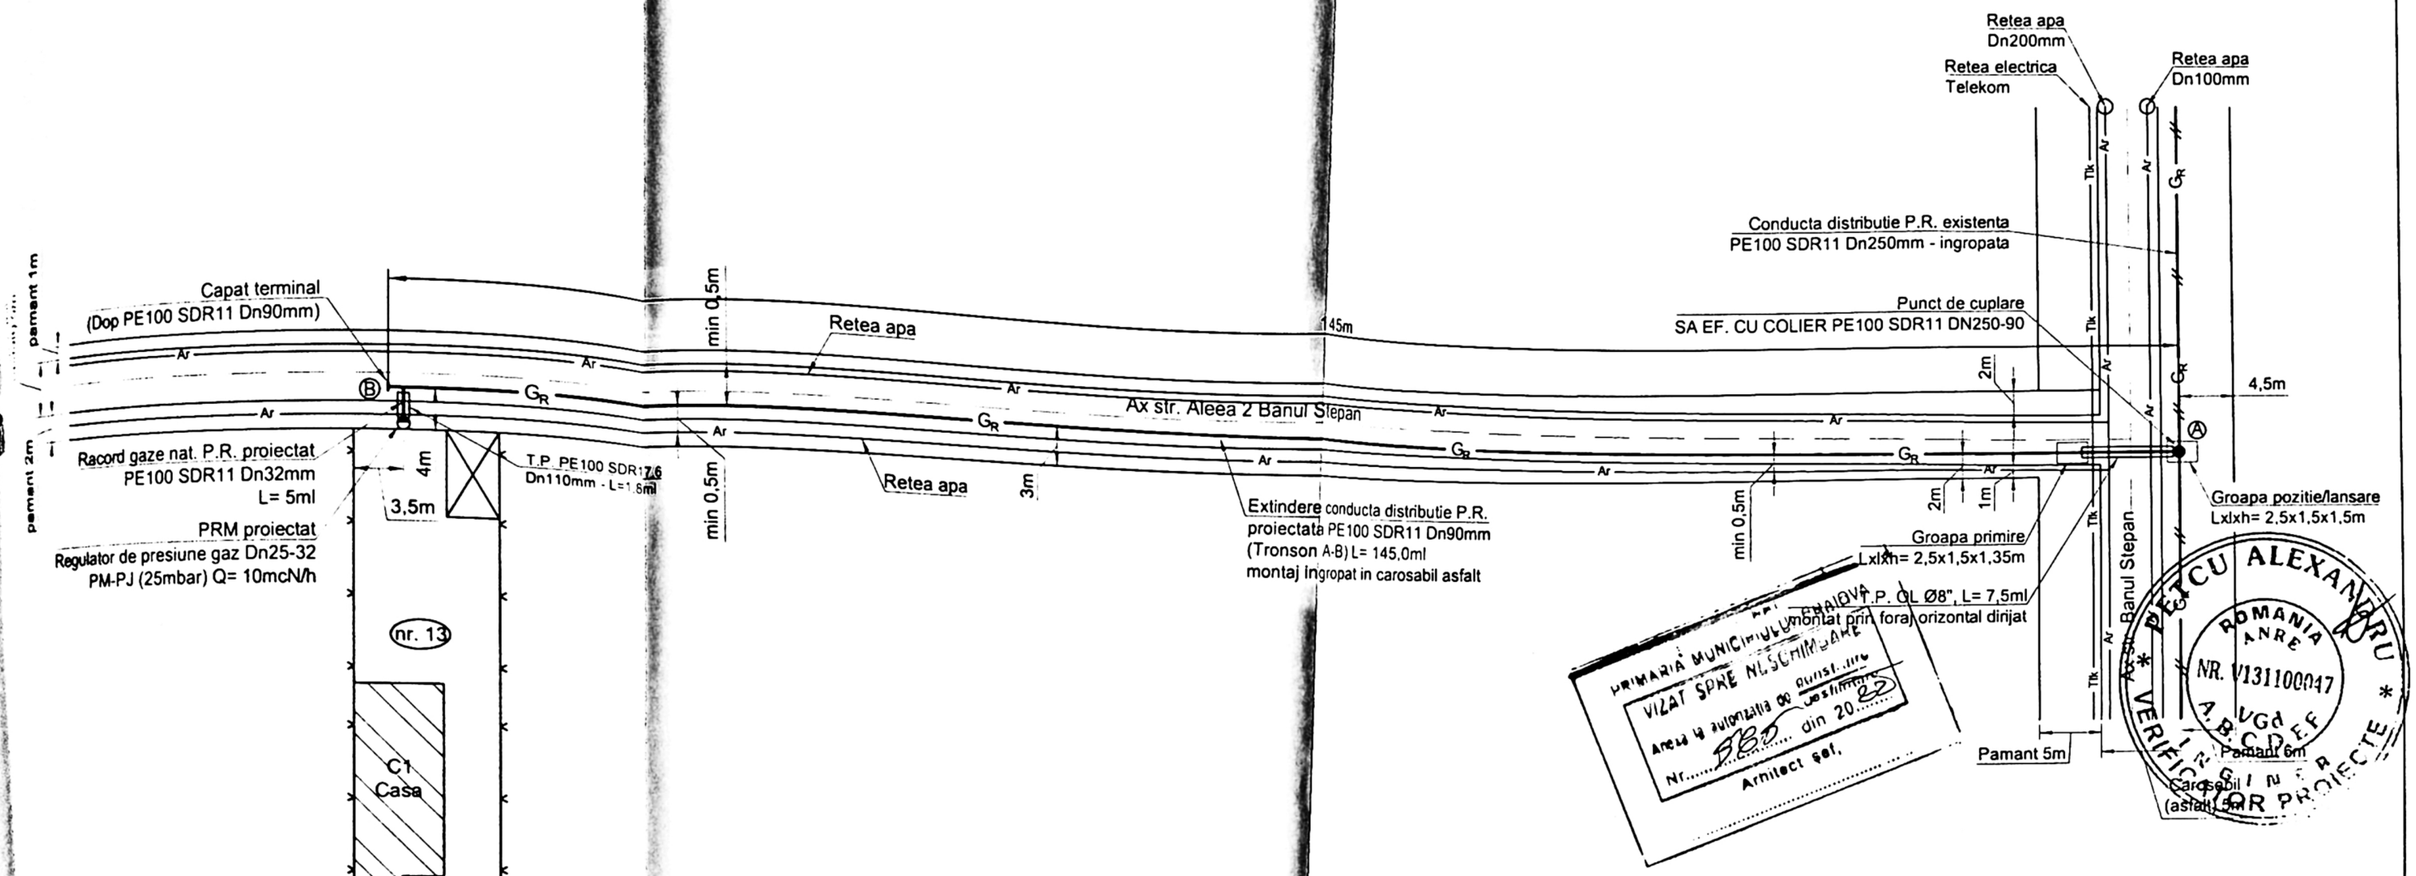

PRIMARIA MUNICIPIULUI CRAIOVA
VIZAT SPRE NESCHIMBARE
Anexa la autorizatia de construire
Nr. 1820 din 20.22
Arhitect șef,

VERIFICAT
ARHITECT ALEXANDRU
ROMANIA ANRE NR. V131100047 A.B.C.D.E.F. VGd
SINGUR PROIECTE

Ing. NICĂ FLORIN
INST. AUT. ANRE - G.N.
TIP AUT.: IPGD
LEGITIMAȚIE NR. 112160313
DATA EXPIRĂRII 19.12.2026

EXECUTANT: S.C. KOFALM S.R.L.
Inst. aut.: Ing. MUHU STEFAN
Autoriz. nr.: 9002016T2025 Tip EGD

MUHU STEFAN
CNP: 1630405181117
INSTALATOR AUTORIZAT GAZE NATURALE
TIP EGIU
LEGITIMATIE NR 109201947 DATA 17.11.202
TIP EGD
LEGITIMATIE NR 109201[illegible]

NOTA: Constructorul, in timpul executiei, va lua toate masurile care se impun pentru respectarea "NTPEE - 2018"

VERIFICATOR EXPERT	NUME	SEMNĂTURA	CERINȚA

S.C. KO
CU
Autor
Tel/Fax:

SPECIFICAȚIE
SEF PROIECT
PROIECTAT
DESENAT

RTIZĂ NR./DATA

ANIA S.A. AUREL ea 2 Banul Stepan, ud. Dolj	Proiect nr. _1_
ALE PRESIUNE E REGLARE PM/PJ	Faza: D.T.A.C.
ATIE	Planșa nr. G 1

Conducta distributie gaze naturale PR existenta, montata ingropat
Conducta distributie gaze naturale PR proiectata, montata ingropat
Racord gaze naturale PR proiectat, montat ingropat
Limita incinta imobil Craiova, str. Aleea 2 Banul Stepan, nr. 13, jud. Dolj
Imobil pentru care se executa extinderea de conducta gaze naturale

[illegible], in timpul executiei, va lua toate masurile care se impun pentru respectarea [illegible]
[illegible] probe de presiune cu aer in conformitate cu NTPEE-2008 pentru regimul de [illegible] [illegible]
[illegible] la presiune de 9 bar, timp de 1 ora;
[illegible] la presiune de 6 bar, timp de 24 ore.
[illegible]: in dreptul imbinarilor sudate si la capatul tuburilor de protectie.
[illegible] nou proiectata in conducta existenta se va face numai de catre DGSR.