


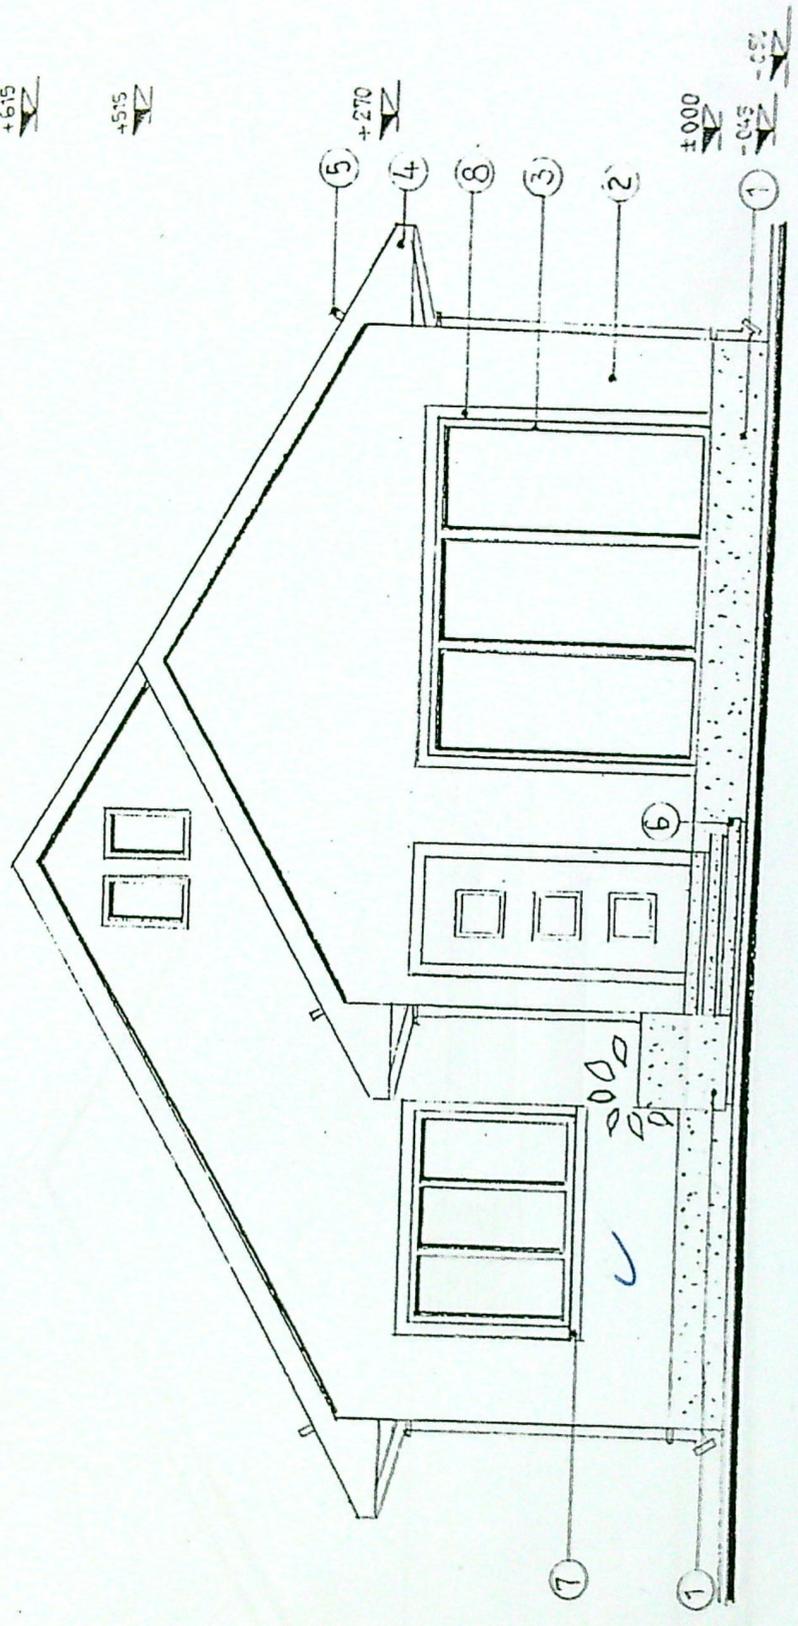

+615  
+515



JUDETUL DOLJ  
PRIMĂRIA MUNICIPIULUI CRAIOVA  
VIZAT SPKE NESCHIMBARE  
NR. 5  
Anexa la autorizația de construire  
Nr. 1045 din 2024  
Arhitect srl

ORDINUL ARHITECTILOR  
DIN ROMANIA  
SOCIETATEA COMERCIALA  
ARHISTIL  
Mirela  
PO  
1045

1. BACIUT-CULOARE MARO
2. TENUCIULA DECORATIVA, LAVABILA-CULOARE ALBA
3. TAMPLARE PVC-CULOARE BRUN
4. FASIE PVC-CULOARE BRUN
5. PARAZAFADA
6. GRESIE ANTEREAFANTA-CULOARE MARO
7. OLAF PVC-CULOARE BRUN
8. ANCADRAMENT TENUCIULA DECORATIVA, LAVABILA-CULOARE ALBA

VERIFICATOR EXPERT	NUME	SEMNATURA	CERINTA	REFERAT/EXPERTIZA NR./DATA
				BENEFICIARI: FOAMETE GHEORGHE - NELU, FOAMETE VIOLETA
				ICAU
				LA
				FAZA DTAC
				PL A4


SC. ARHISTIL SRL

104

JUDETUL DOLJ  
 PRIMARIA MUNICIPIULUI CRAIOVA  
 VIZAT SPRE NESCHIMBARE  
 NR. 5  
 Anexa la autorizatia de construire  
 Nr. 1045 din 2024  
 Anul 2024

*[Handwritten signature]*


+615

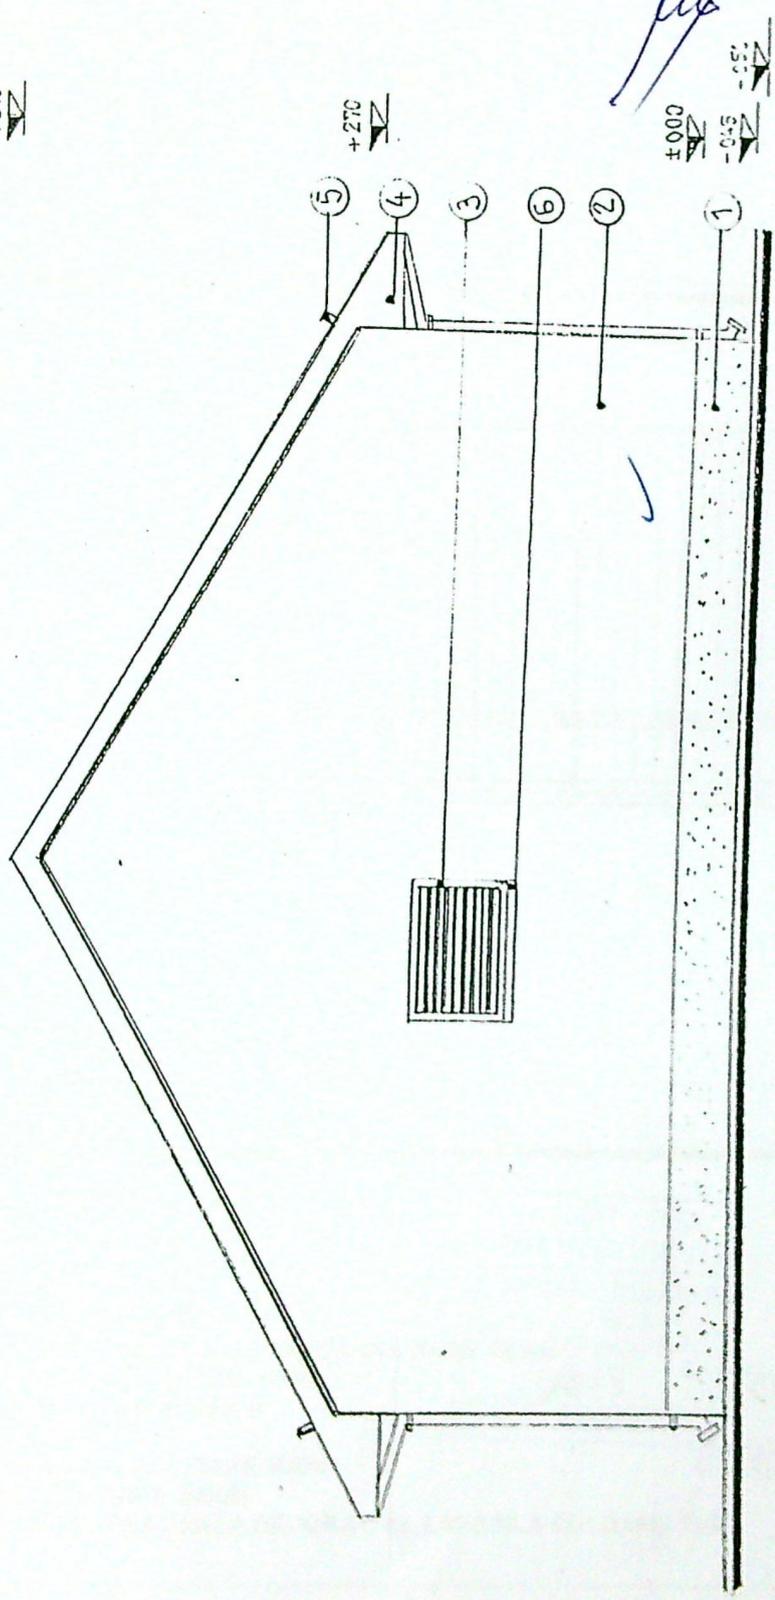


TE VIOLETA, AULINA, DANCAU	PR NR 01/2024	FAZA DTAC	103 AS
UNIFAMILIALA			

DEPARTAMENTUL DE  
 ECONOMIA  
 COMERCIALA  
 MIRELA  
 POPARIU  
 0975  
 1000  
 1000

1. SACMI - CULOARE MARSO
2. TERCOALA DECORATIVA, LAVABILA - CULOARE ALBA
3. GRILA LEMN PENTRU VANTILARE SI IMPEDICARE PRIVIRE D  
 - CULOARE BRUN
4. FAZE PVC - CULOARE BRUN
5. PARAZAFIDA
6. GLUF PVC - CULOARE BRUN

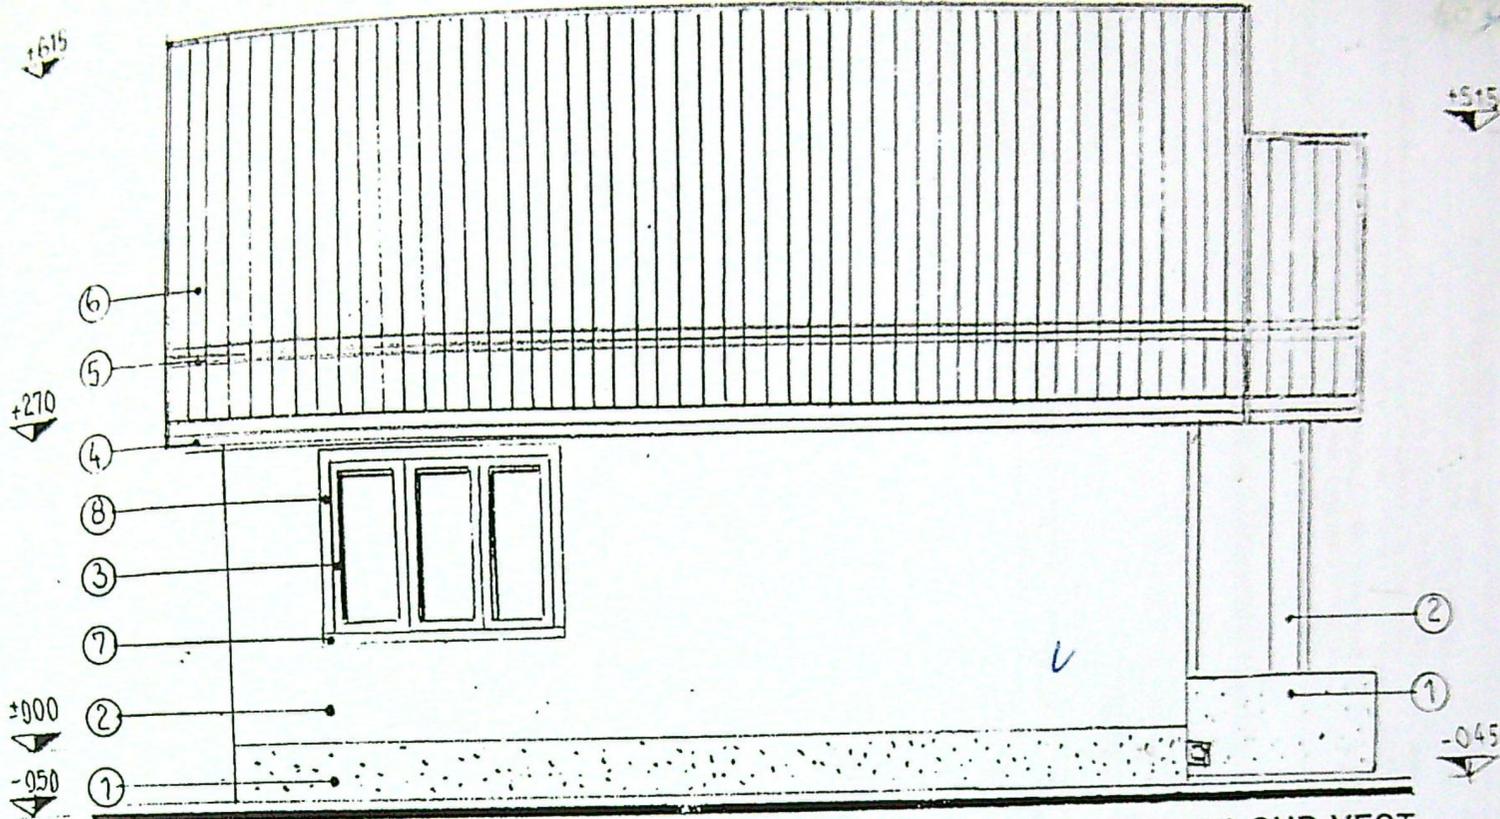

FATADA SUD-VEST

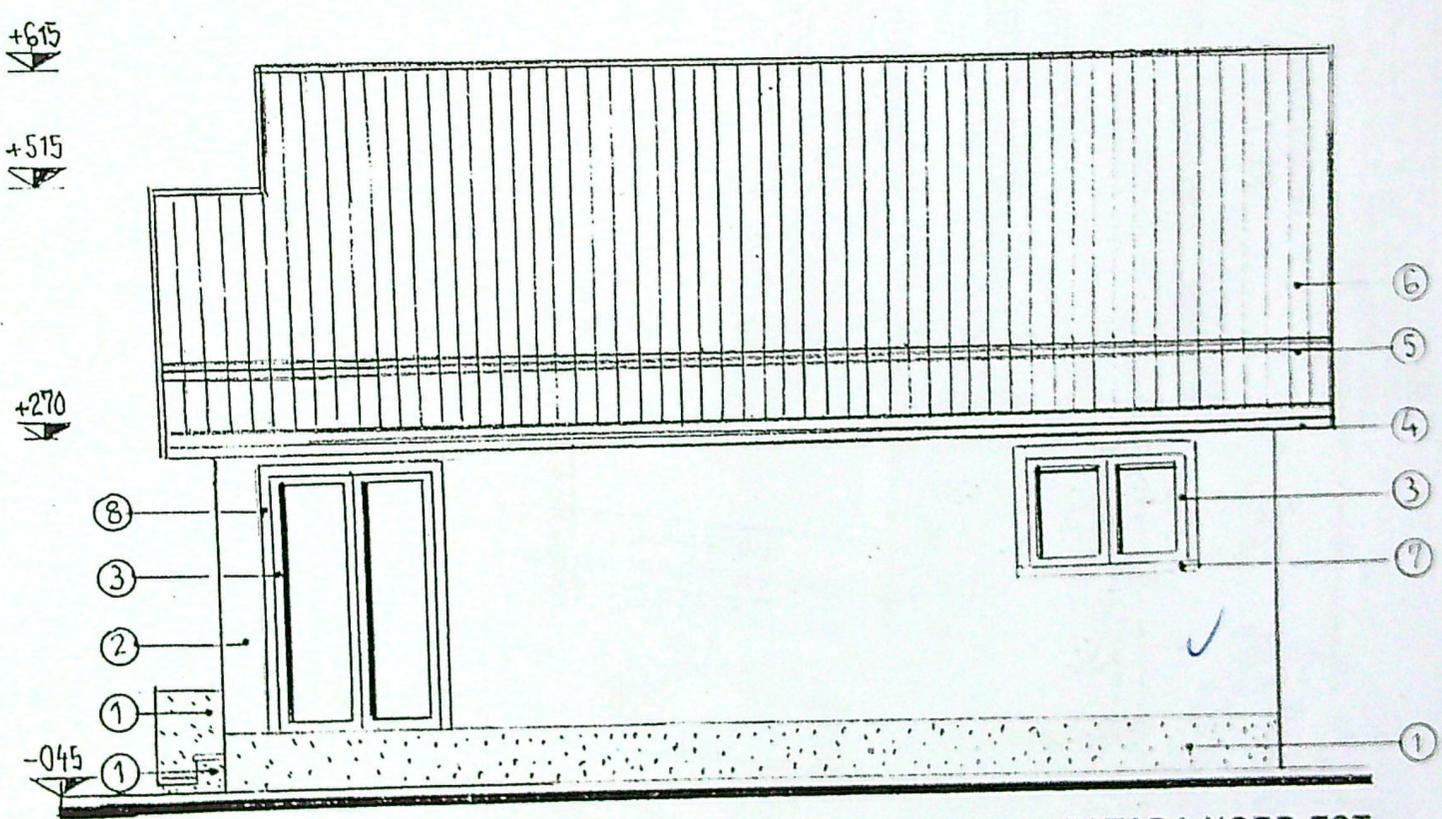

FATADA NORD-EST

1. BAOMIT-CULOARE MARO
2. TENCUIALA DECORATIVA, LAVABILA-CULOARE ALBA
3. TAMPLARIE PVC -CULOARE BRUN
4. PAZIE PVC -CULOARE BRUN
5. PARAZAPADA
6. TIGLA CERAMICA -CULOARE MARO
7. GLAF PVC -CULOARE BRUN
8. ANCADRAMENT-TENCUIALA DECORATIVA, LAVABILA-CULOARE ALBA

JUDETUL DOLJ  
 PRIMARIA MUNICIPIULUI CRAMPAN  
 VIZAT SPRE NESCHIMBARE  
 NR. 5  
 autorizatia de constructii  
 Nr. 1045 din 2024  
 Architect set

ORDINUL ARHITECTURILOR  
 DIN ROMANIA  
 00071  
 Mirela Ilie  
 POPA  
 SOCIETATEA COMERCIALA  
 ARHISTIL  
 S.R.L.  
 COMASIEI

CAU	PR/NR 01/0024
LA	FAZA OTAC
PL	AS