

Până în: 10.08.2022

Semnătura titularului: Andreia Ungureanu

Prezentă legitimă este valabilă însoțită de certificatul de atestare tehnico-profesională de expert tehnic / verficator de proiecte

Seria CA V Nr. 10114

MDLPA


ATESTAT VERIFICATOR DE PROIECTE

Domeniul de atestare tehnico-profesională - AI - Rezistență mecanică și stabilitate pentru construcții civile, industriale, agricole, energetice, miniere, pentru telecomunicații și construcții aferente rețelelor edilitare și de gospodărie comunală cu structura de rezistență din beton, beton armat, zidărie, lemn

Nivelul: I

Data emiterii: 10.08.2022

Profesia: INGINER

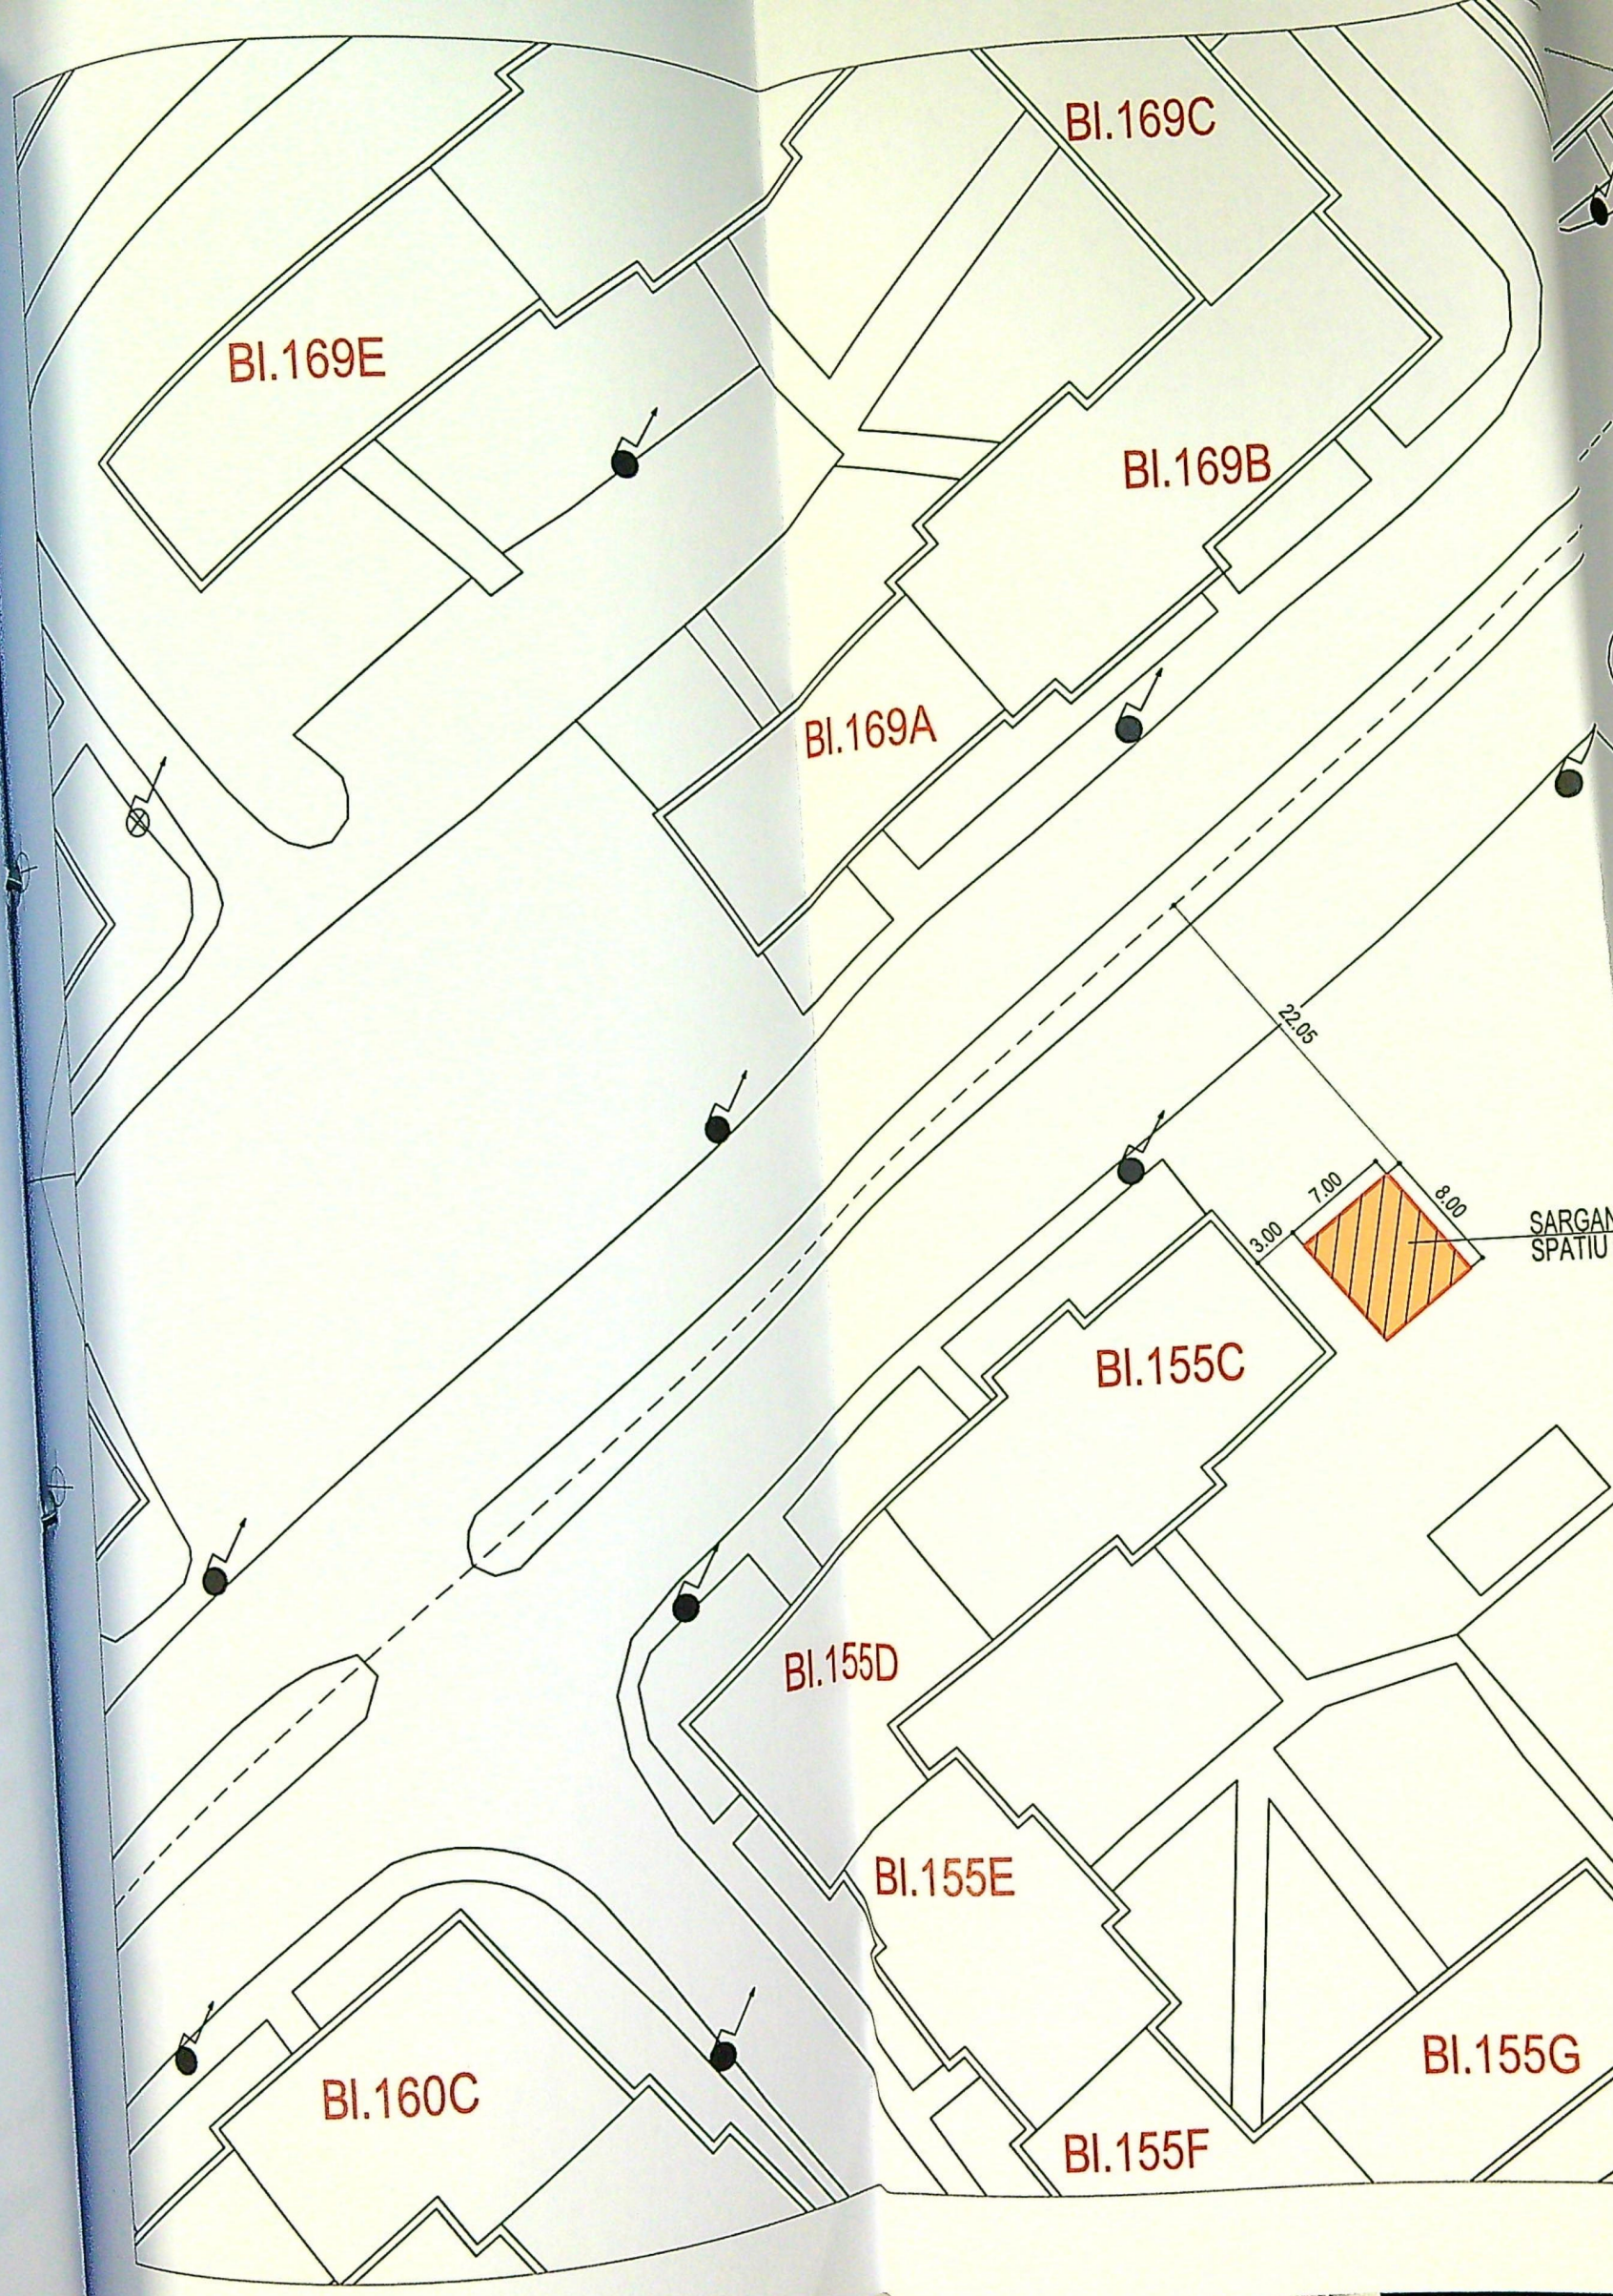Bd. Oltenia

BI.152B, BI.152C, BI.154B, BI.154C, BI.154D, BI.154E, BI.154F, BI.154G, BI.155C, BI.155D, BI.155E, BI.155F, BI.160C

SARGANIS SPATIU COM. S=56,00 m²

PRIMITIV

ORDINUL ARHITECTURII DIN ROMANIA 8122

Irina-Gabriela GAGIU

Arhitect cu drept de semnătură



S.C. RAY CONSULTING S.R.L. - PROIECTANT GENERAL
CUI: 14591403, J16/347/2002
TEL: 0765/338.615, 0767/912.784

VERIFICATOR	NUME	CERINTA	REFERAT - Nr./DATA
EXPERT	NUME	CERINTA	EXPERTIZA - Nr./DATA
BENEFICIAR:		MUNICIPIUL CRAIOVA REPREZENTAT DE PRIMAR OLGUTA VASILESCU PENTRU SARGANIS COM REPREZENTATA DE NINA DANUT	
TITLU PROIECT:		MODERNIZARE SPATIU COMERCIAL PARTER EXISTE CONSTRUCTIE PROVIZORIE CU DURATA DE AMPLAS PERIOADA CONTRACTULUI DE INCHIRIERE	
ADRESA:		Mun. Craiova, Bulevardul Oltenia - zona bl. 155C Jus	
TITLU PLANSA:		PLAN DE SITUATIE PE SUPOORT CADAST	

SCARA: 1:500

DATA: 2026

SEMNTURA

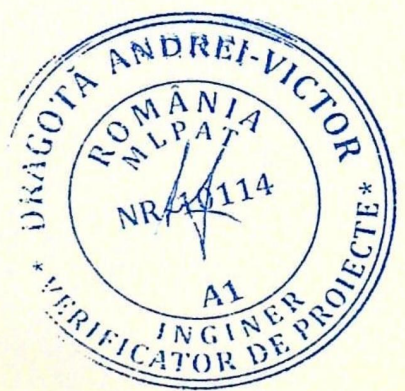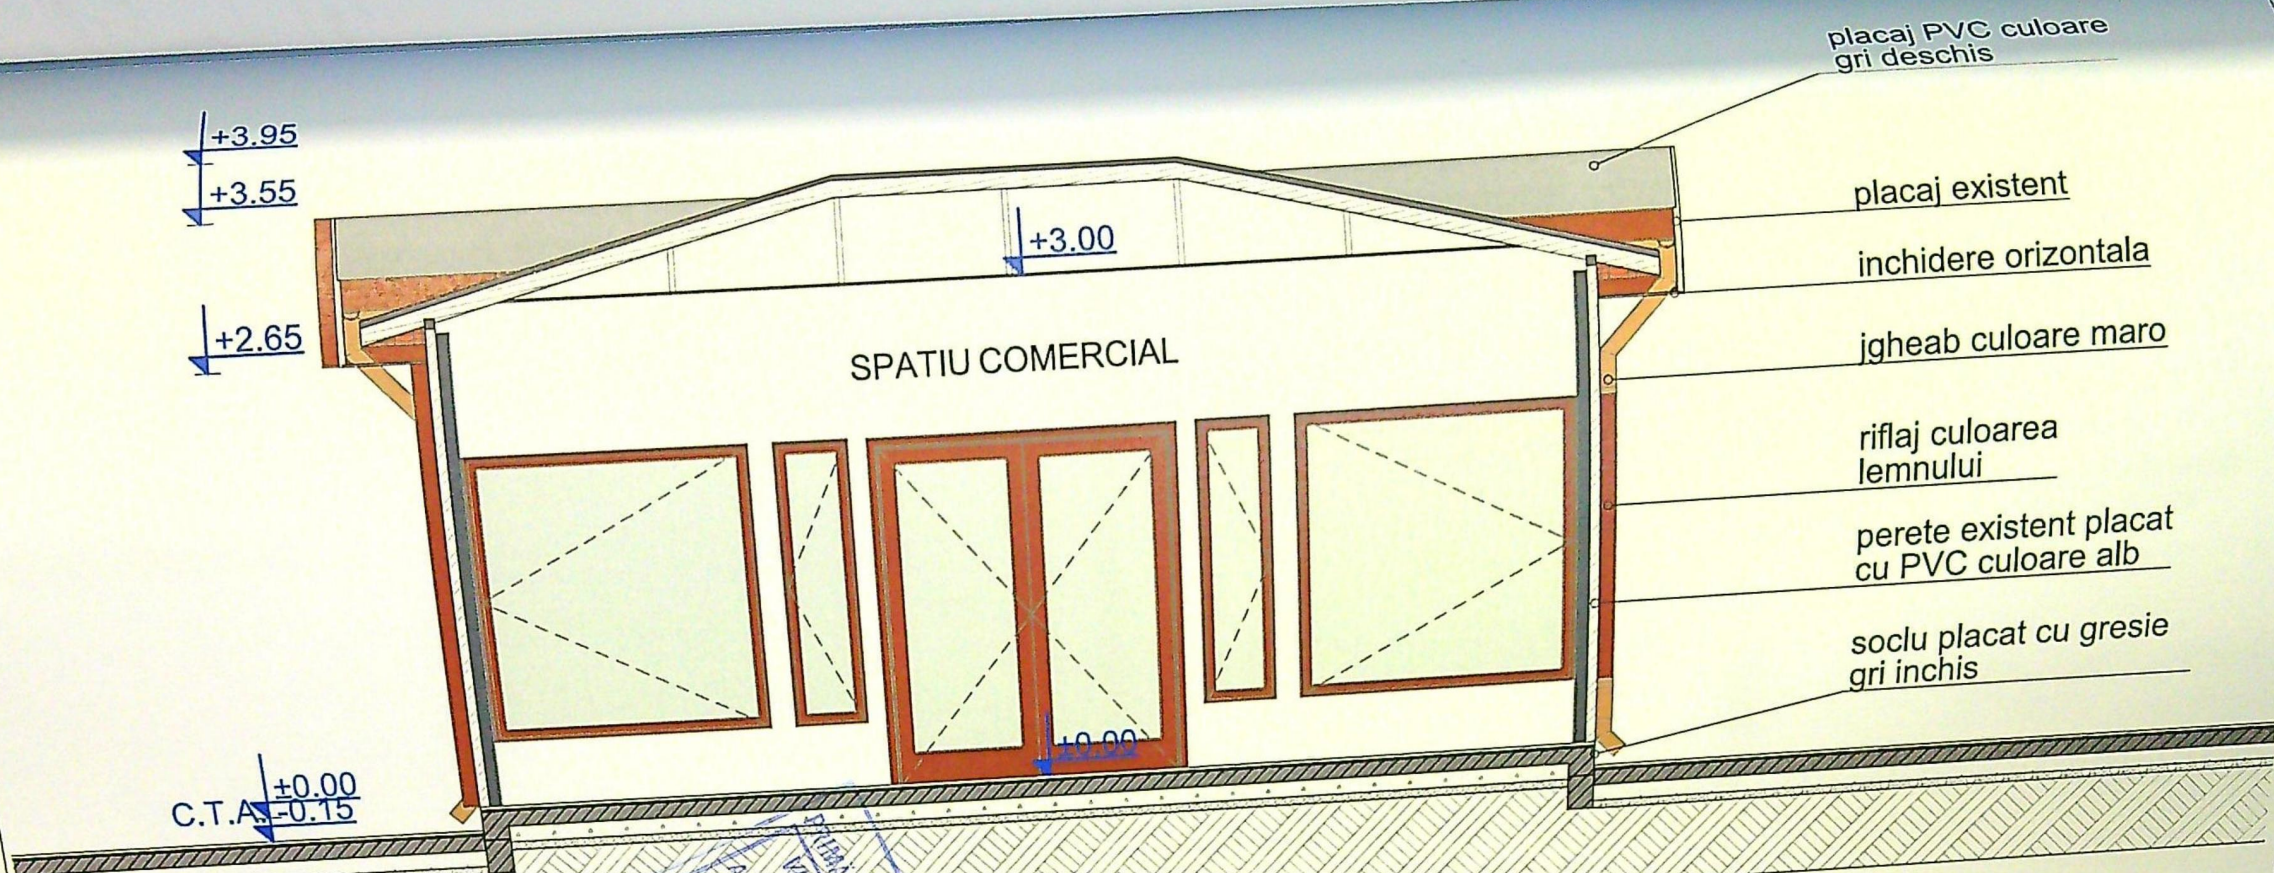


ORDINUL ARHITECTURILOR
DIN ROMANIA
8128
Irina-Gabriela
GAGIU
Arhitect coordonator de semnatura

ANEXA 1 la autorizația de construire
VIZAT SPRE PRIMĂRIA MUNICIPIULUI CRAIOVA
NR. 2
Județul Dolj
Craiova, 20.08.2026




CATEGORIA DE IMPORTANTA D
CLASA DE IMPORTANTA IV

VERIFICATOR	NUME	CERINTA	REFERAT - Nr./DATA
	NUME	CERINTA	EXPERTIZA - Nr./DATA
Ray Consulting S.C. RAY CONSULTING S.R.L. - PROIECTANT GENERAL CUI: 14591403, J160347/2002 TEL: 0765/338.615, 0767/812.784		SCARA:	TITLU PROIECT: MODERNIZARE SPATIU COMERCIAL PARTER EXISTENT - CONSTRUCTIE PROVIZORIE CU DURATA DE AMPLASARE PE PERIOADA CONTRACTULUI DE INCHIRIERE
SEF PROIECT	NUME	SEMNATURA	ADRESA: Municipiul Craiova, Bulevardul Oltenia-zona bl.155C, Jud.Dolj
PROIECTAT	arh. Irina - Gabriela Gagi		FAZA: D.T.A.C
DESENAT	arh. Stefan Dumitrescu		PLANSĂ NR: A.04
		DATA:	TITLU PLANSA: Sectiune transversala
		2026	

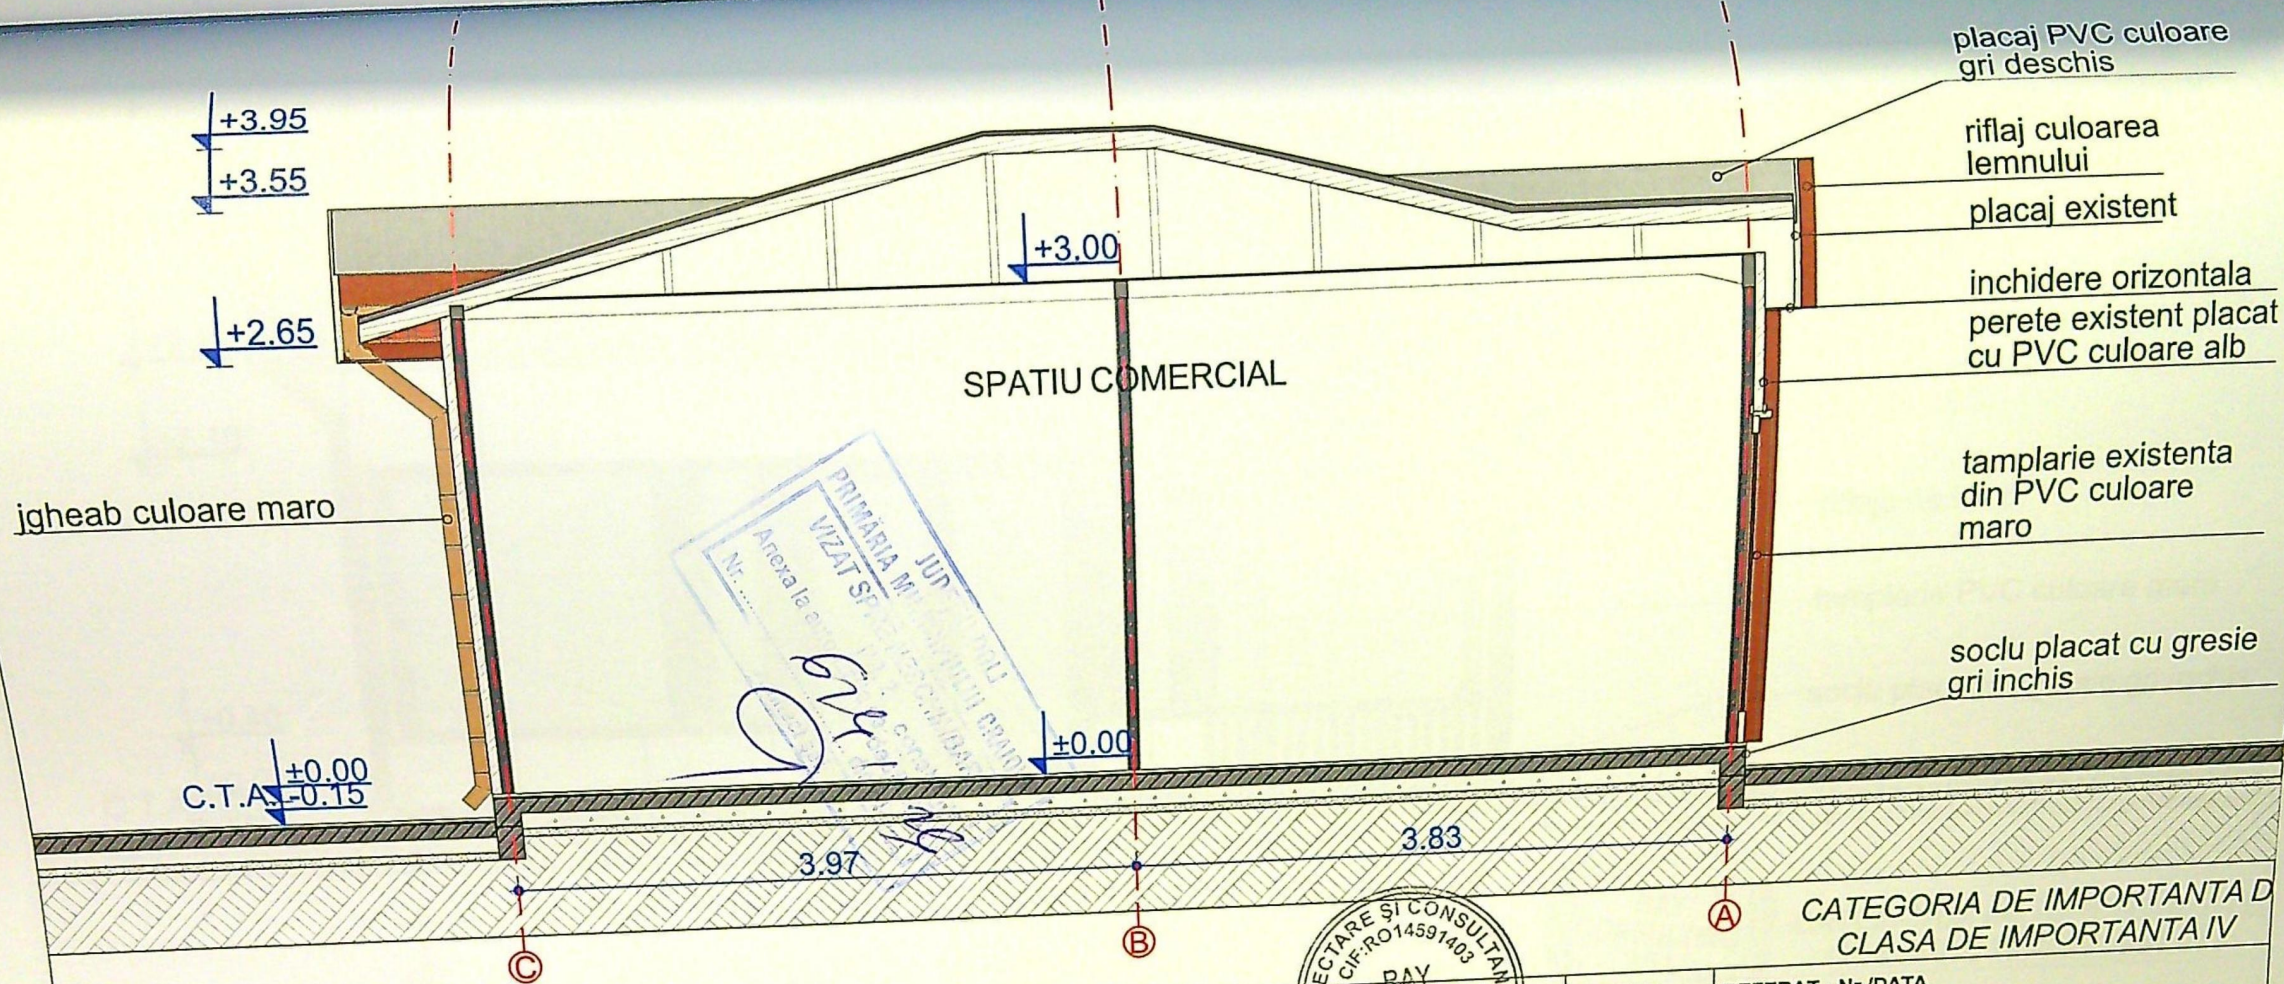


ORDINUL ARHITECTURILOR
DIN ROMANIA
8128
Irina-Gabriela
GAGIU
Arhitect cu drept de semnătură

VERIFICATOR	NUME	CERINTA	REFERAT - Nr./DATA	PROIECT NR:
	NUME	CERINTA	EXPERTIZA - Nr./DATA	89 / 2026
Ray Consulting S.C. RAY CONSULTING S.R.L. - PROIECTANT GENERAL CUI: 14591403, J16/347/2002		BENEFICIAR: MUNICIPIUL CRAIOVA REPREZENTAT DE PRIMAR LIA OLGUTA VASILESCU PENTRU SARGANIS COM SRL REPREZENTATA DE NINA DANUT		
CALITATE ELABORATORI	NUME	SEMNATURA	SCARA: 1:50	FAZA: D.T.A.C
SEF PROIECT	arh. Irina - Gabriela Gagi		DATA: 2026	PLANSĂ NR: A.05
PROIECTAT	arh. Irina - Gabriela Gagi			
DESENAT	arh. Stefan Dumitrescu			
		TITLU PROIECT: MODERNIZARE SPATIU COMERCIAL PARTER EXISTENT - CONSTRUCTIE PROVIZORIE CU DURATA DE AMPLASARE PE PERIOADA CONTRACTULUI DE INCHIRIERE ADRESA: Municipiul Craiova, Bulevardul Oltenia-zona bl.155C. Jud.Dolj		
		TITLU PLANSĂ: Sectiune longitudinala		

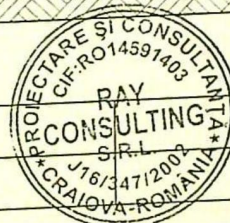


+3.95
+3.55
+2.65
+2.10
+0.40
±0.00
C.T.A. -0.15

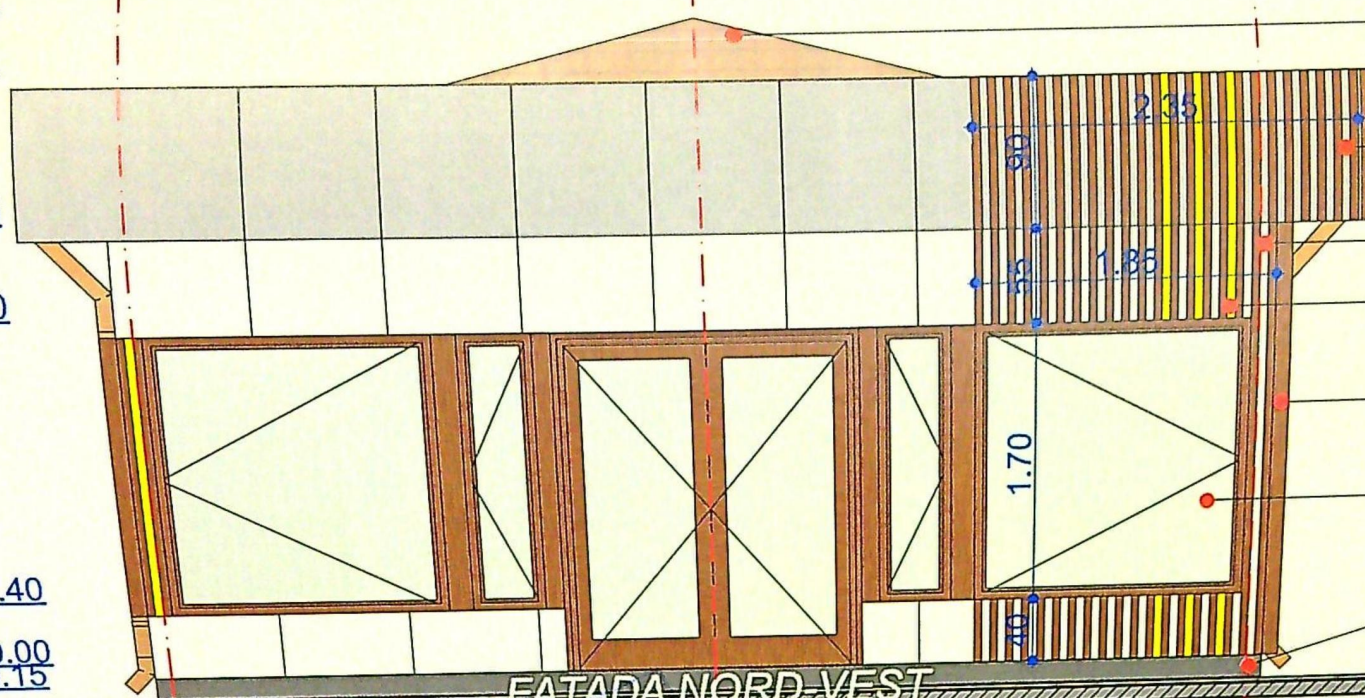

Invelitoare carton bitumat
tip solzi, maron, pe panouri
sandwich ISOPAN,
asezate pe structura
metalica
atic panou sandwich placat
cu PVC culoare gri deschis
perete existent placat cu PVC
culoare alb
banda LED
riflaje de lemn
tamplarie PVC culoare maro
soclu placat cu gresie gri inchis

FATADA NORD VEST

3.40 3.40

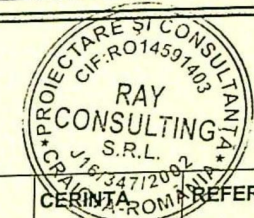

CATEGORIA DE IMPORTANTA D
CLASA DE IMPORTANTA IV

ORDINUL ARHITECTUR
DIN ROMANIA
8128
Irina-Gabriela
GAGIU
Arhitect cu drept de semnatura

VERIFICATOR	NUME	CERINTA	REFERAT - Nr./DATA
	NUME	CERINTA	EXPERTIZA - Nr./DATA
Ray Consulting	S.C. RAY CONSULTING S.R.L - PROIECTANT GENERAL CUI: 14591403, J16/347/2002	SCARA: 1:50	BENEFICIAR: MUNICIPIUL CRAIOVA REPREZENTAT DE PRIMAR LIA OLGUTA VASILESCU PENTRU SARGANIS COM SRL REPREZENTATA DE NINA DANUT
CALITATE ELABORATORI	NUME	SEMNATURA	TITLU PROIECT: MODERNIZARE SPATIU COMERCIAL PARTER EXISTENT - CONSTRUCTIE PROVIZORIE CU DURATA DE AMPLASARE PE PERIOADA CONTRACTULUI DE INCHIRIERE
SEF PROIECT	arh. Irina - Gabriela Gagi	DATA:	ADRESA: Municipiul Craiova, Bulevardul Oltenia-zona bl.155C, Jud.Dolj
PROIECTAT	arh. Irina - Gabriela Gagi	2026	TITLU PLANSA: Fatada Nord-Vest
DESENAT	arh. Stefan Dumitrescu		PLANSA NR: A.06

PROIECT NR:
89 / 2026

FAZA:
D.T.A.C