


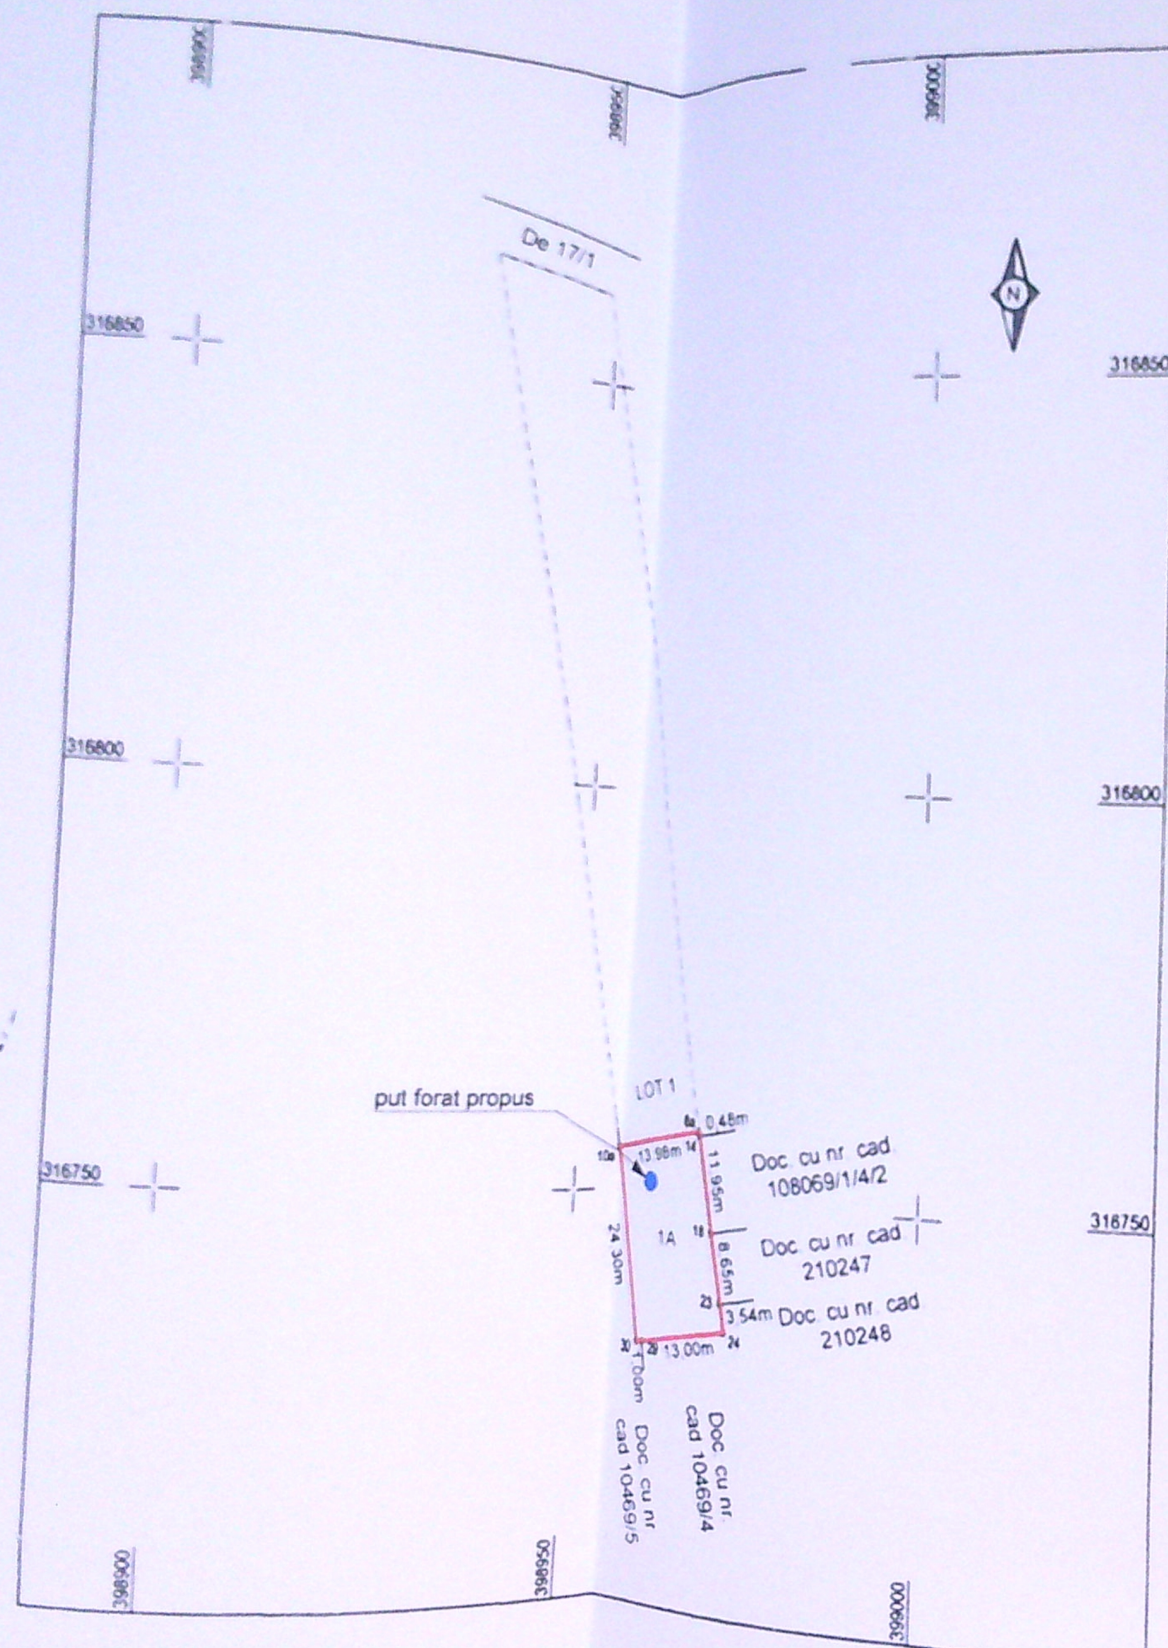

PLAN DE AMPLASAMENT SI DELIMITARE A IMOBILULUI LOT 2
Scara 1:1000
ANEXA NR. 135 la regulament

Nr Cadastral	Suprafata masurata (mp)	Adresa imobilului
7556	342	Mun. Craiova, T. 45/1, P. 8, jud. Dolj (extravilan)
Nr. Cartea Funciara		Unitatea Administrativ-Teritoriala (UAT)
		Craiova

JUDETUL DOLJ
PRIMARIA MUNICIPIULUI CRAIOVA
VIZAT SPRE NESCHIMBARE
Amplasamentul este aprobat de
Nr. 612 din 20.12.2017
Arhitect șef.

A. Date referitoare la teren			
Nr. parcela	Categorie de folosinta	Suprafata (mp)	Mentii
1	A	342	Teren extravilan neimprejmuit
Total		342	

B. Date referitoare la constructii			
Cod	Destinatia	Suprafata construita la sol (mp)	Mentii
Total			

Suprafata totala masurata a imobilului = 342 mp
Suprafata din acte = 372 mp

Executant: ing. TUTA Marian Alin
Confirm executarea masuratorilor la teren.
Confirmarea documentatiei cadastrale si
corectitudinea intocmirii documentatiei din teren
corespondenta acestora cu realitatea din teren

Inspector
Confirm introducerea imobilului in baza de date
integrata si atribuirea nr. cadastral
153001/2017

CERTIFICAT DE AUTORIZARE
Data 10.12.2017
TUTA

DATA BODAN SOFIN
SOFIN

LEGENDA

— limita de proprietate
● put forat propus

INDICI DE OCUPARE SI UTILIZARE A TERENULUI

S teren = 342,00 mp
S c existenta = 0,00 mp
S d existenta = 0,00 mp
S c propusa = 0,00 mp
S d propusa = 0,00 mp
S c rezultata = 0,00 mp
S d rezultata = 0,00 mp
P.O.T. existent = 0,00%
C.U.T. existent = 0,00%
C.U.T. propus = 0,00%

ORDINUL ARHITECTURII DIN ROMANIA
Nr. 5947
Bogdan Gabriel NITA

ARHITECTURA
BOGDAN NITA
Craiova, Romania

Verificator/Expert	Numere	Semnatura	Cerinta	Referat/Experienta - Nr.	Data
Expert				Experienta - Nr.	/ Data
Verificator				Referat - Nr.	/ Data
Verificator				Referat - Nr.	/ Data
Titlu proiect: Realizare put forat					
BIROU DE ARHITECTURA BOGDAN NITA S.R.L.					
Specificatie	Numere	Semnatura	Scara:	Adresa: Craiova, T45/1, P8, jud. Dolj	Pr. nr. 47/2020
Ser proiect	arh. Bogdan Nita		1:1000	Beneficiar: Ivanof Gherd-Marian	Faza: C.U.
Proiectat	arh. Bogdan Nita		Data: 11.2020		PI. Nr. A01
Desenat	arh. Bogdan Nita				