



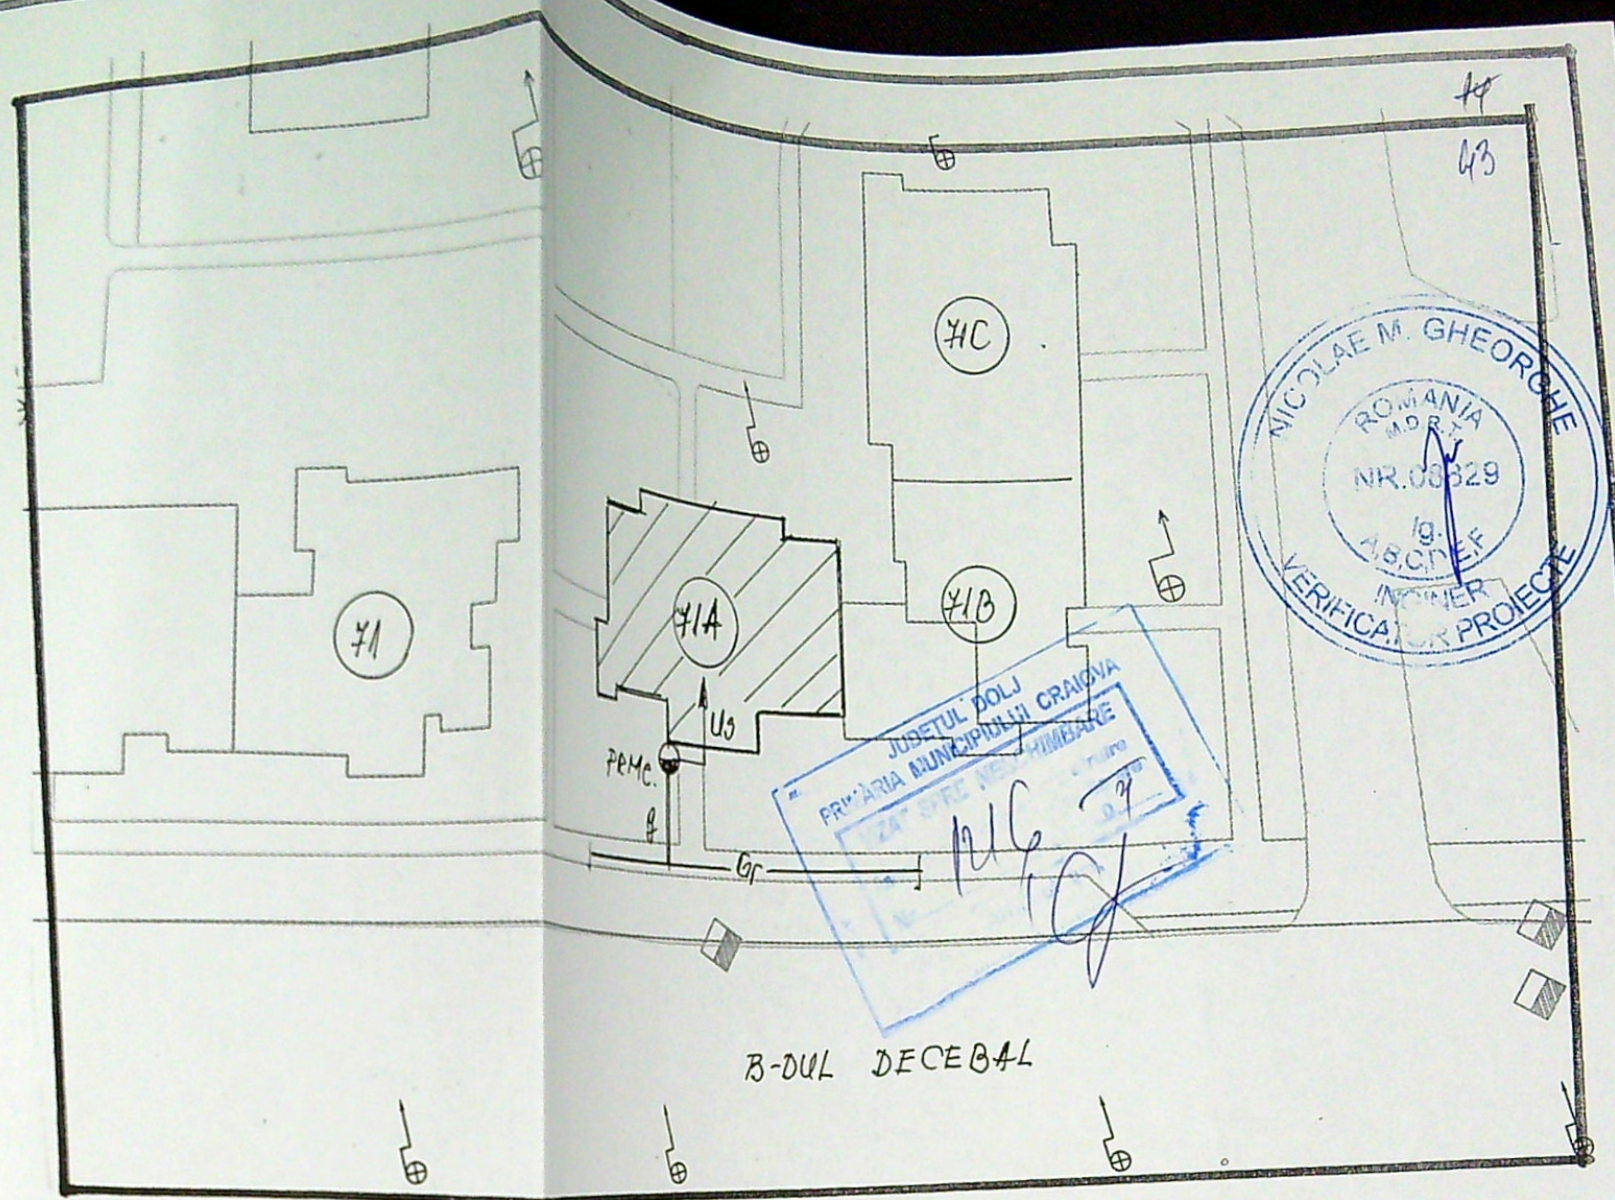

NOTA IMPORTANTA !

Lucrarea se executa pe casa scarii bl. 71A
Nu se fac lucrari si sapaturi pe domeniul public

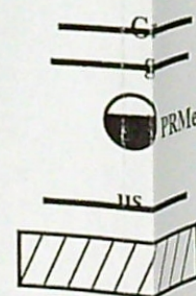

LEGENDA

Conducta gaze naturale presiune redusa existenta montata in proprietate
Bransament gaze naturale presiune redusa existent de 32 mm PE100SDR11
Post reglare masurare gaze naturale existent (RTG25, G6)
Instalatie utilizare gaze naturale separata proiectata
Imobil pentru care se proiecteaza instalatia de utilizare gaze nat.



expert ing. Dumitru I. Dan SC ACMD TEHNO PROIECT SRL J16/1806/2021 Aut.nr. 1537/03.08.2021 (valabila pana la 02.03.2026) Tel: 0745771191; e-mail: techno.proiect@yahoo.com		Beneficiar: COLA GHEORGHE Adresa: CRAIOVA, B-DUL DECEBAL, NR. 73, BL. 71A, SC.1, AP.13		Pr.nr 22/2021	
SPECIFICATIE SEF PROIECT	NUME Ing. Draghici M.	SCARA 1: 500	SEPARARE INSTALATIE UTILIZARE GAZE NATURALE IN VEDEREA CONTORIZARII PE APARTAMENTE		Faza CU 4C
PROIECTAT DESENAT	Ing. Draghici C Ing. Draghici C	DATA: 2021	PLAN DE SITUATIE		G1