



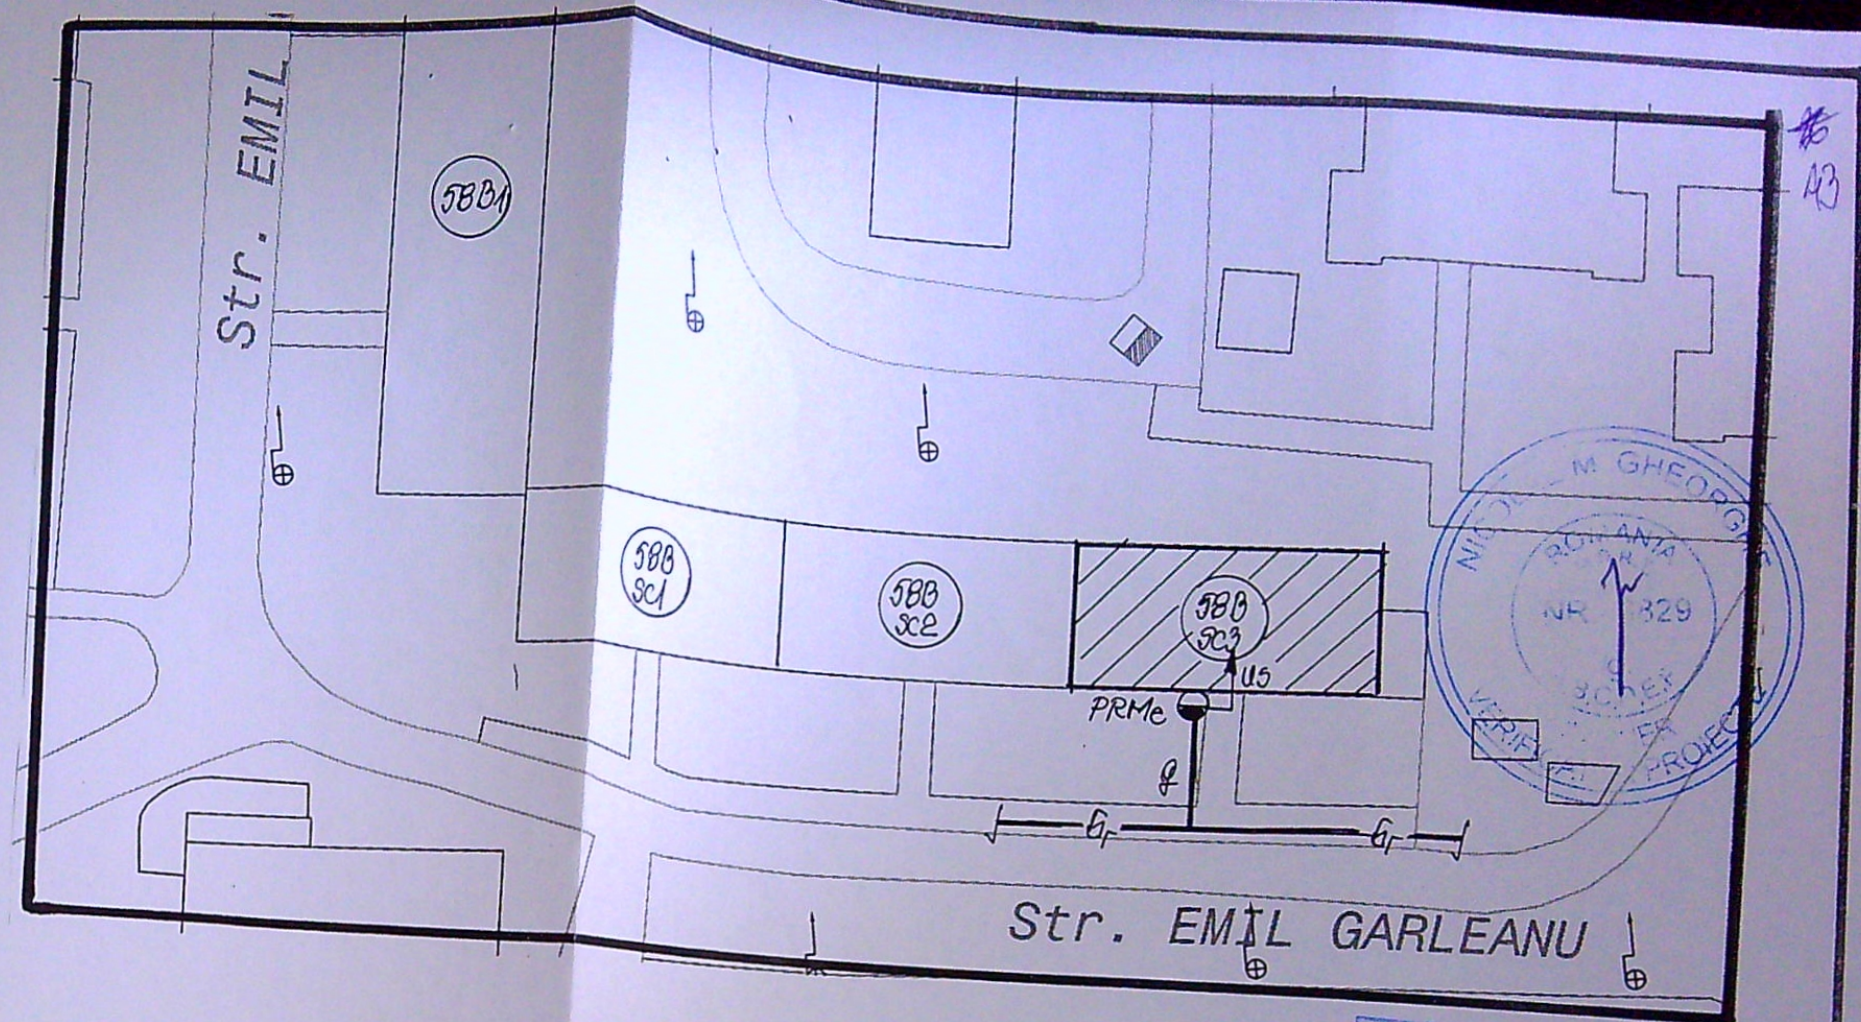

- LEGENDA**
- Conducta gaze naturale presiune redusa montata ingropat
 - Bransament gaze naturale presiune redusa existent de 63 mm PE100SDR11
 - Post reglare masurare gaze naturale existent (RTG25, G6)
 - Instalatie utilizare gaze naturale separata proiectata
 - Imobil pentru care se proiecteaza instalatia de utilizare gaze nat.

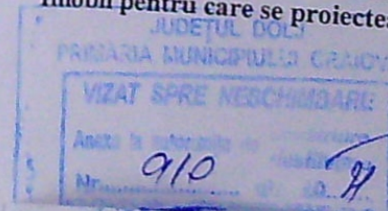

NOTA IMPORTANTA !

Instalatia proiectata se executa pe casa scarii blocului 58B, sc.3
Nu se fac sapaturi si lucrari pe domeniul public

SC S.G.D. SISTEM SRL CRAIOVA J16/1647/2003 Aut.nr. 17949/27.02.2018(valabila pana la 26.02.2023) Tel: 0251466616; e-mail:sgd_sistem@yahoo.com				Beneficiar: STANASEL MARIAN Adresa: CRAIOVA, STR. EMIL GIRLEANU, NR.10, BL. 58B, SC.3, AP.4		Pr.nr 538 /2021
SPECIFICATIE	NUME	SEMNTURA	SCARA	SEPARARE INSTALATIE UTILIZARE GAZE NATURALE IN VEDEREA CONTORIZARII PE APARTAMENTE		
SEF PROIECT	Ing. Godeanu C.		1: 500			
PROIECTAT	Ing. Draghici C.		DATA:	PLAN DE SITUATIE		
DESENAT	Ing. Draghici C.		2021			
				G1		