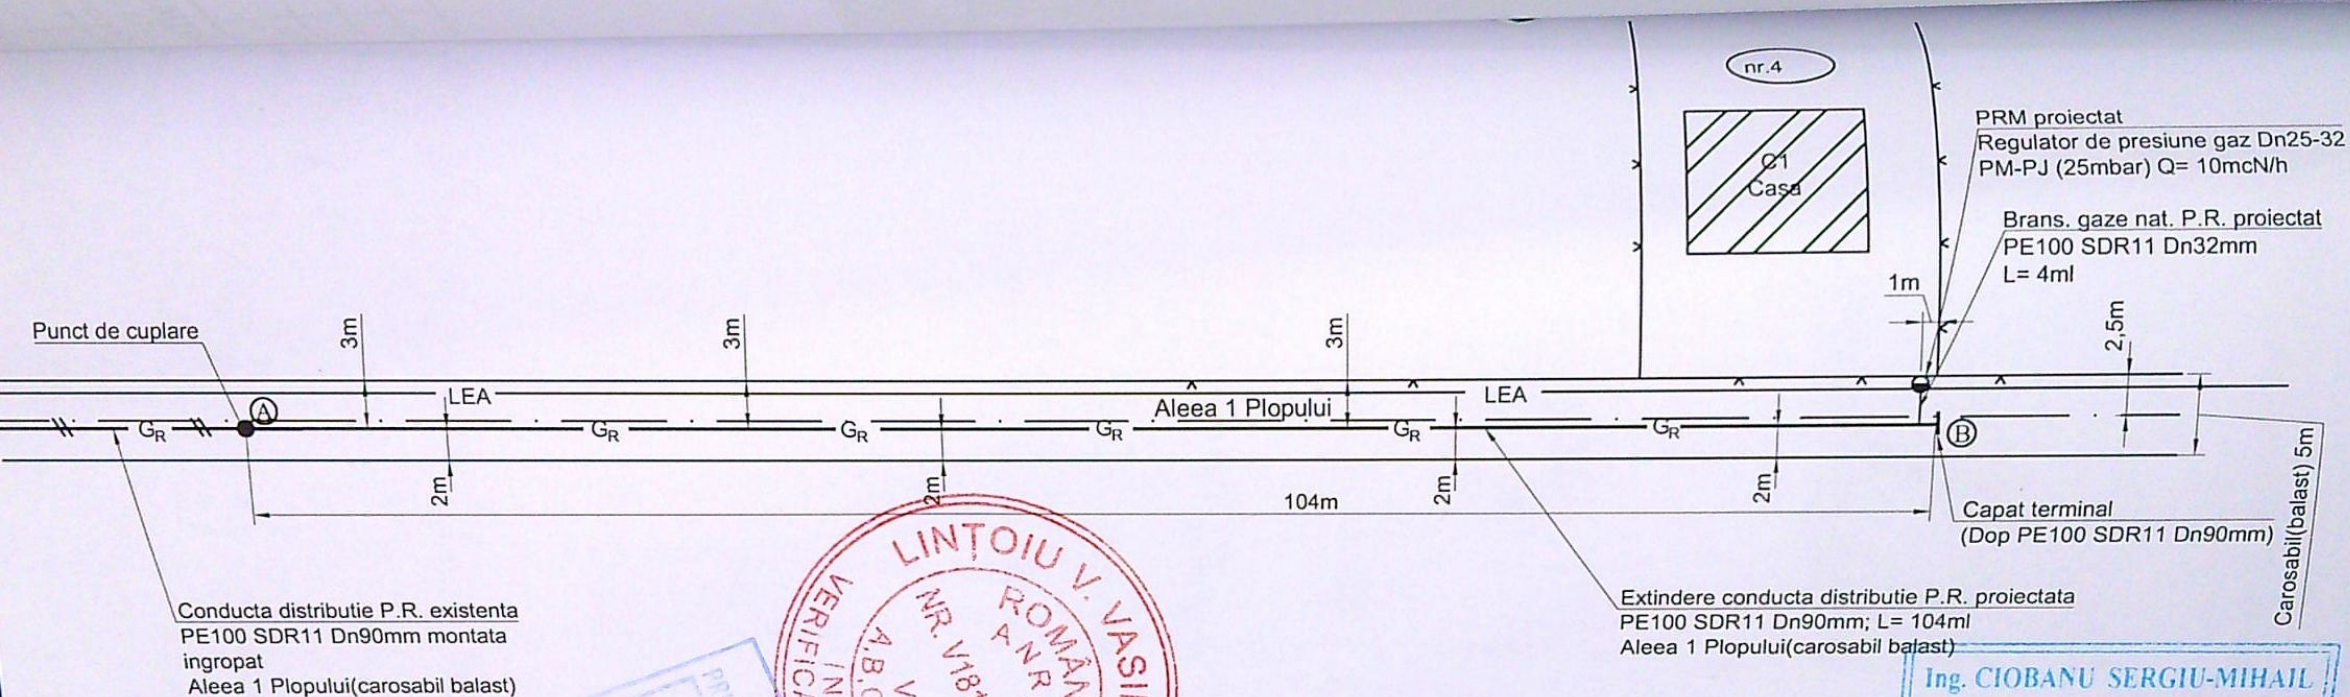


EXECUTANT: S.C. PRIMASERV S.R.L.
Inst. aut.: Ing. CIOBANU SERGIU-MIHAIL
Autoriz. nr.: 509203072/2020 Tip EGD

LEGENDA:
 — GR — Conducta distributie gaze naturale PR existenta, montata ingropat
 — GR — Conducta distributie gaze naturale PR proiectata, montata ingropat
 — V — Limita incinta imobil:
 ■■■■ Imobil la care se executa instalatia de gaze naturale

NOTA:
 1. Constructorul, in timpul executiei, va lua toate masurile care se impun pentru respectarea "NTPEE-2018"
 2. Se vor efectua probe de presiune cu aer in conformitate cu NTPEE-2018 pentru regimul de reducere presiune, astfel:
 - Proba de rezistenta la presiune de 9 bar, timp de 1 ora;
 - Proba de etansitate la presiune de 6 bar, timp de 24 ore.
 3. Se monteaza rasuflatori in dreptul imbinarilor sudate si la capatul tuburilor de protectie.

VERIFICATOR EXPERT	NUME	SEMNAȚURA	CERINȚA	REFERAT / EXPERTIZĂ NR./DATA
S.C. PRIMASERV S.R.L. CRAIOVA CUI RO17629570 ; J16/1148/2005 Autorizatie PDSB nr. 18567 / 10.08.2015				Beneficiar: ENGIE ROMANIA S.A. pentru BADEA ELISABETA Amplasament: Craiova, Aleea 1 Plopului, nr. 4, jud. Dolj
SPECIFICAȚIE	NUME	SEMNAȚURA	Scara: 1:500	Proiect nr. 213
SEF PROIECT	Ing. Cristea Eugenia Aut. 209200514/2020, PGD			Faza: D.T.A.C.
PROIECTAT	Ing. Cristea Eugenia Aut. 209200514/2020, PGD		Data: Iunie 2023	Planșa nr. G 1
DESENAT	ing. M. Preda-Buzgurescu			
Titlu proiect: RACORD GAZE NATURALE PRESIUNE REDUSA DIN PE SI POST DE REGLARE PM/PJ				
Titlu planșă: PLAN DE SITUATIE				