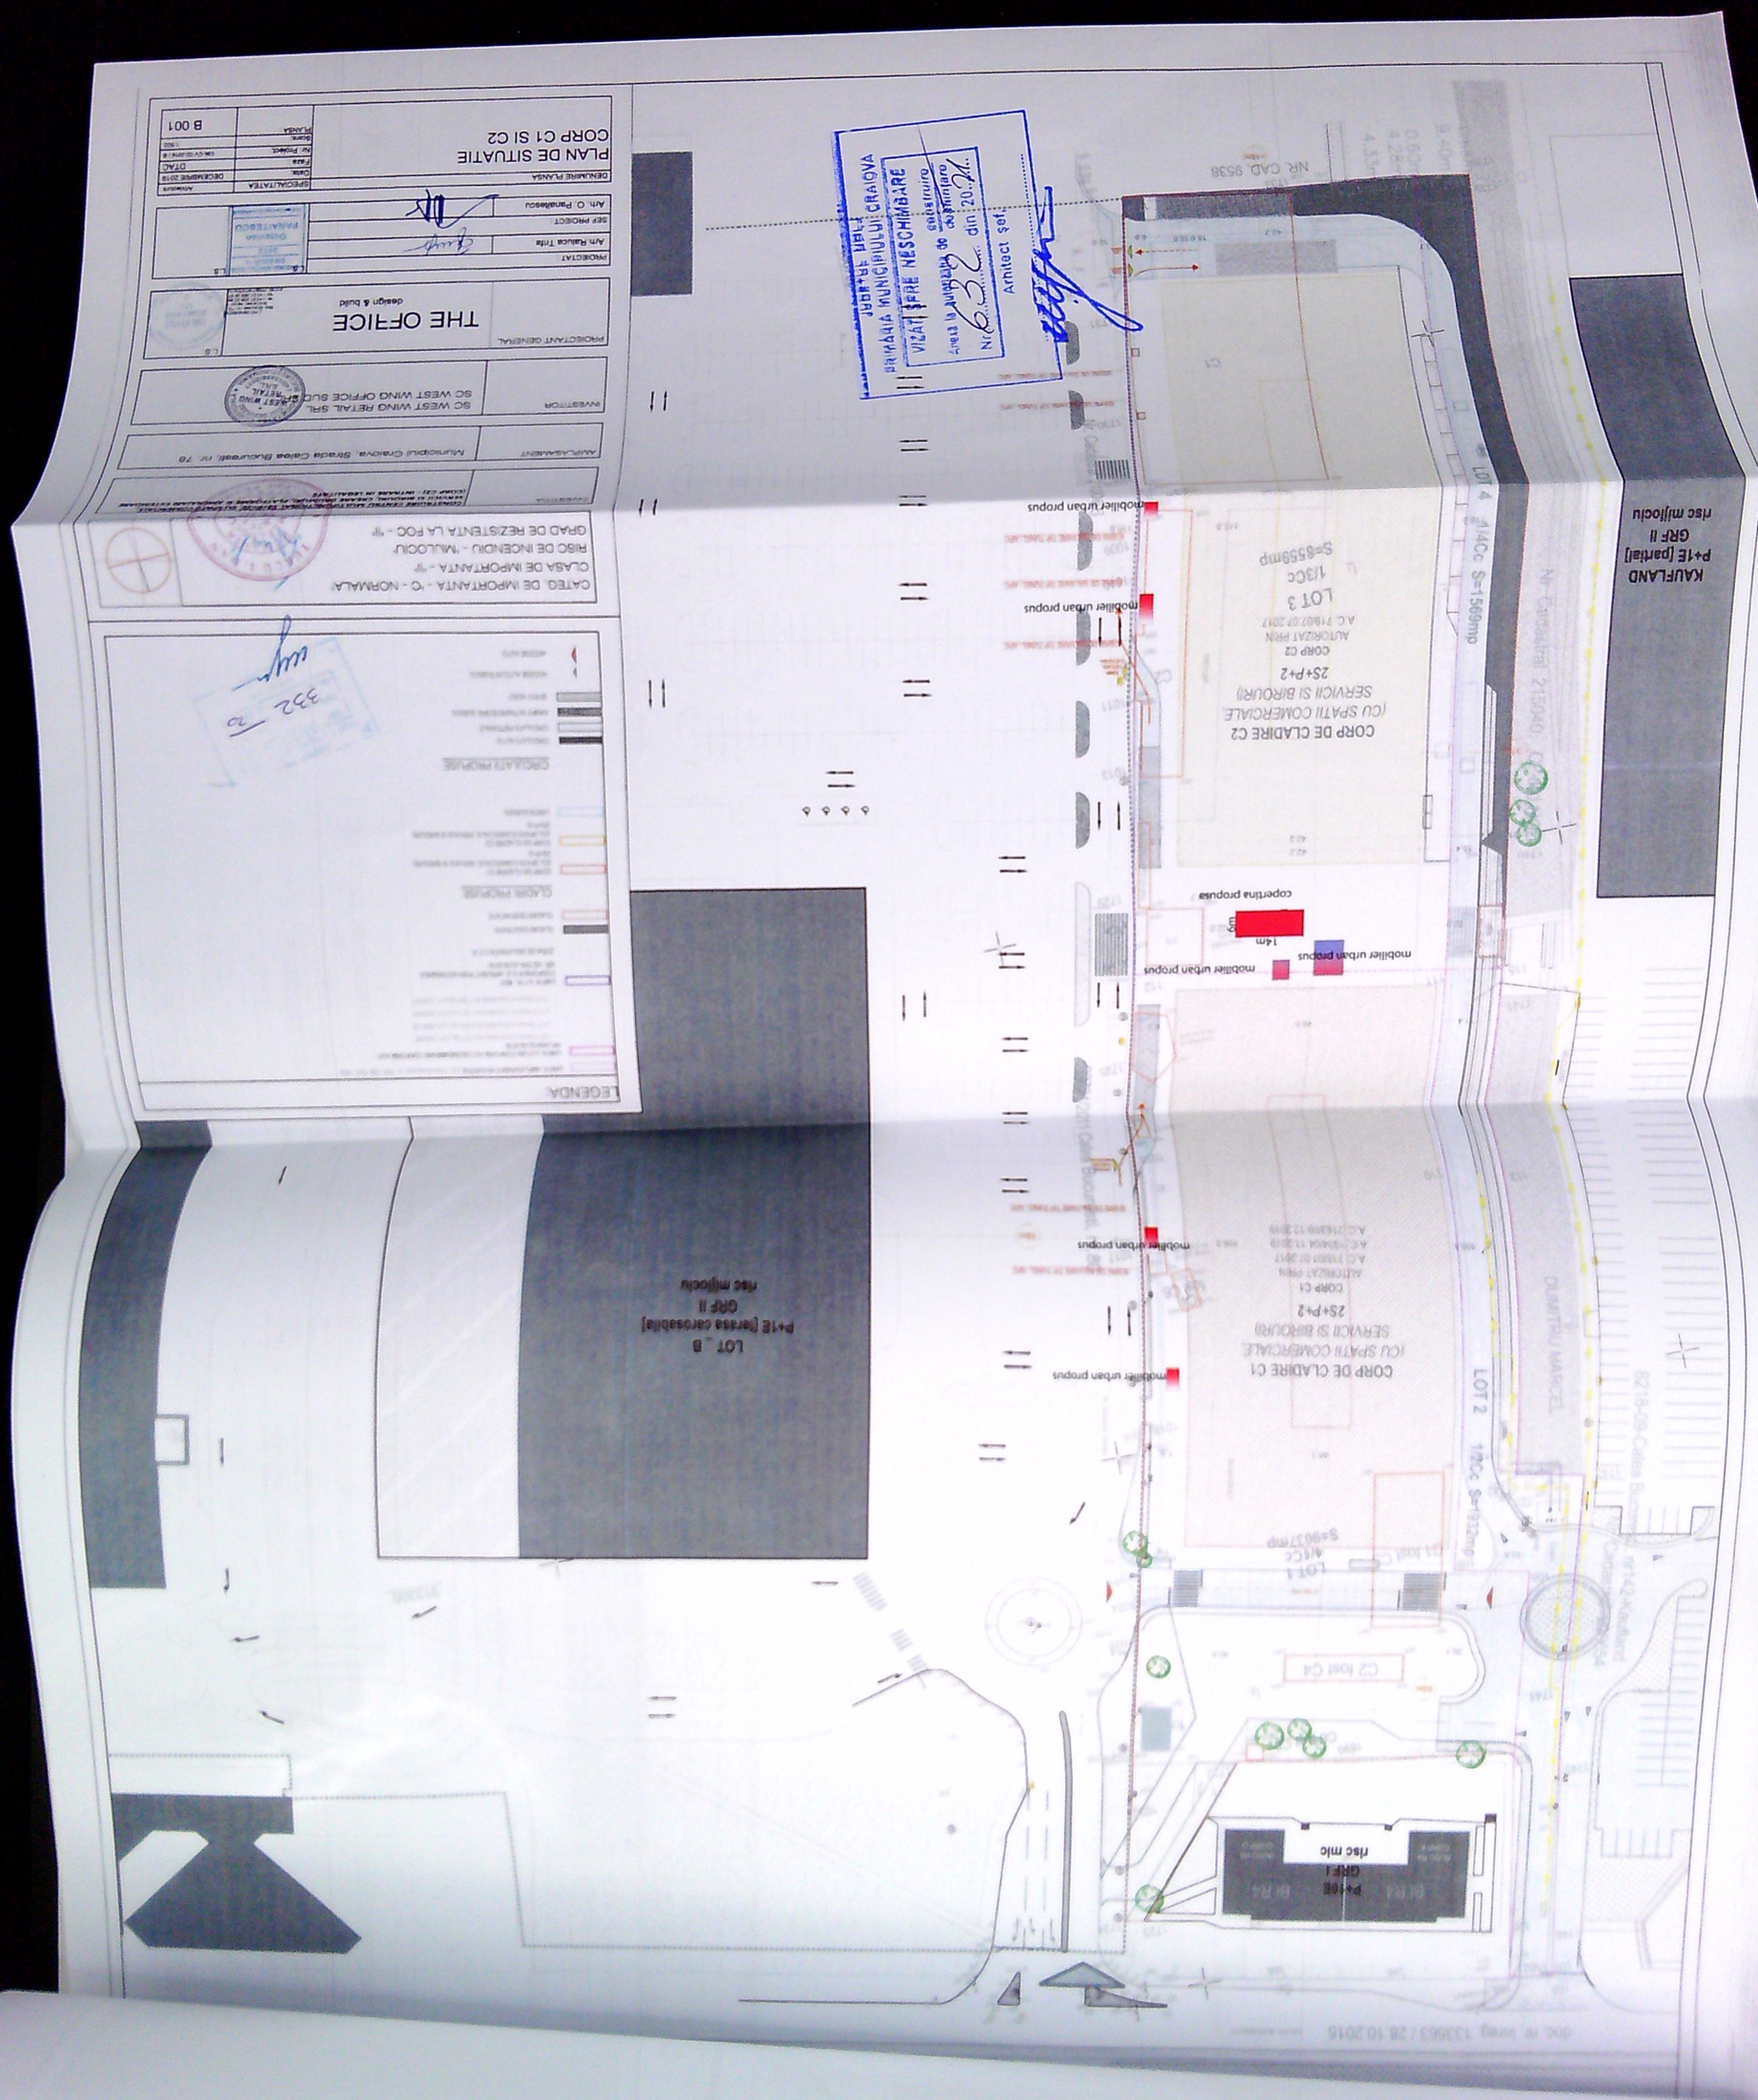
CORP DE CLADIRE C2
(CU SPATII COMERCIALE
SERVICII SI BIROURI)
2S+P+2
CORP C2
AUTORIZAT PRIN
A.C 719/07.07.2017
LOT 3
1/3Cc
S=6559mp
CORP DE CLADIRE C1
(CU SPATII COMERCIALE
SERVICII SI BIROURI)
2S+P+2
CORP C1
AUTORIZAT PRIN
A.C 719/07.07.2017
A.C 1194/04.11.2019
A.C 1294/09.12.2019
LOT 2
1/2Cc S=1932mp
LOT 4
4/4Cc S=1569mp
KAUFLAND
P+1E [parter]
GRF II
rfsc mijlociu
LOT _ B
P+1E [terasa carosabila]
GRF II
rfsc mijlociu
DUMITRU MARCEL
mobilier urban propus
copertina propusa
14m
LEGENDA
CATEG. DE IMPORTANTA - "C" - NORMALA
CLASA DE IMPORTANTA - "II"
RISC DE INCENDIU - "MULCOIU"
GRAD DE REZISTENTA LA FOC - "II"
AMPLASAMENT
Municipiul Craiova, Strada Calea Bucureşti, Nr. 76
INVESTITOR
SC WEST WING REAL SRL
SC WEST WING OFFICE SUD SRL
PROIECTANT GENERAL
THE OFFICE
design & build
PROIECTANT
Arh. Raluca Tilie
SEF PROIECT
Arh. C. Panaitescu
DESENATE PLANSA
SPECIALITATEA
Data
Faza
Nr. Proiect
Scara
PLANSA
Arhitectura
DECEMBRIE 2019
DTAC
1:500
B 001
PLAN DE SITUATIE
CORP C1 SI C2
PRIMĂRIA MUNICIPIULUI CRAIOVA
VIZAT SPRE NESCHIMBARE
Arhitect şef