


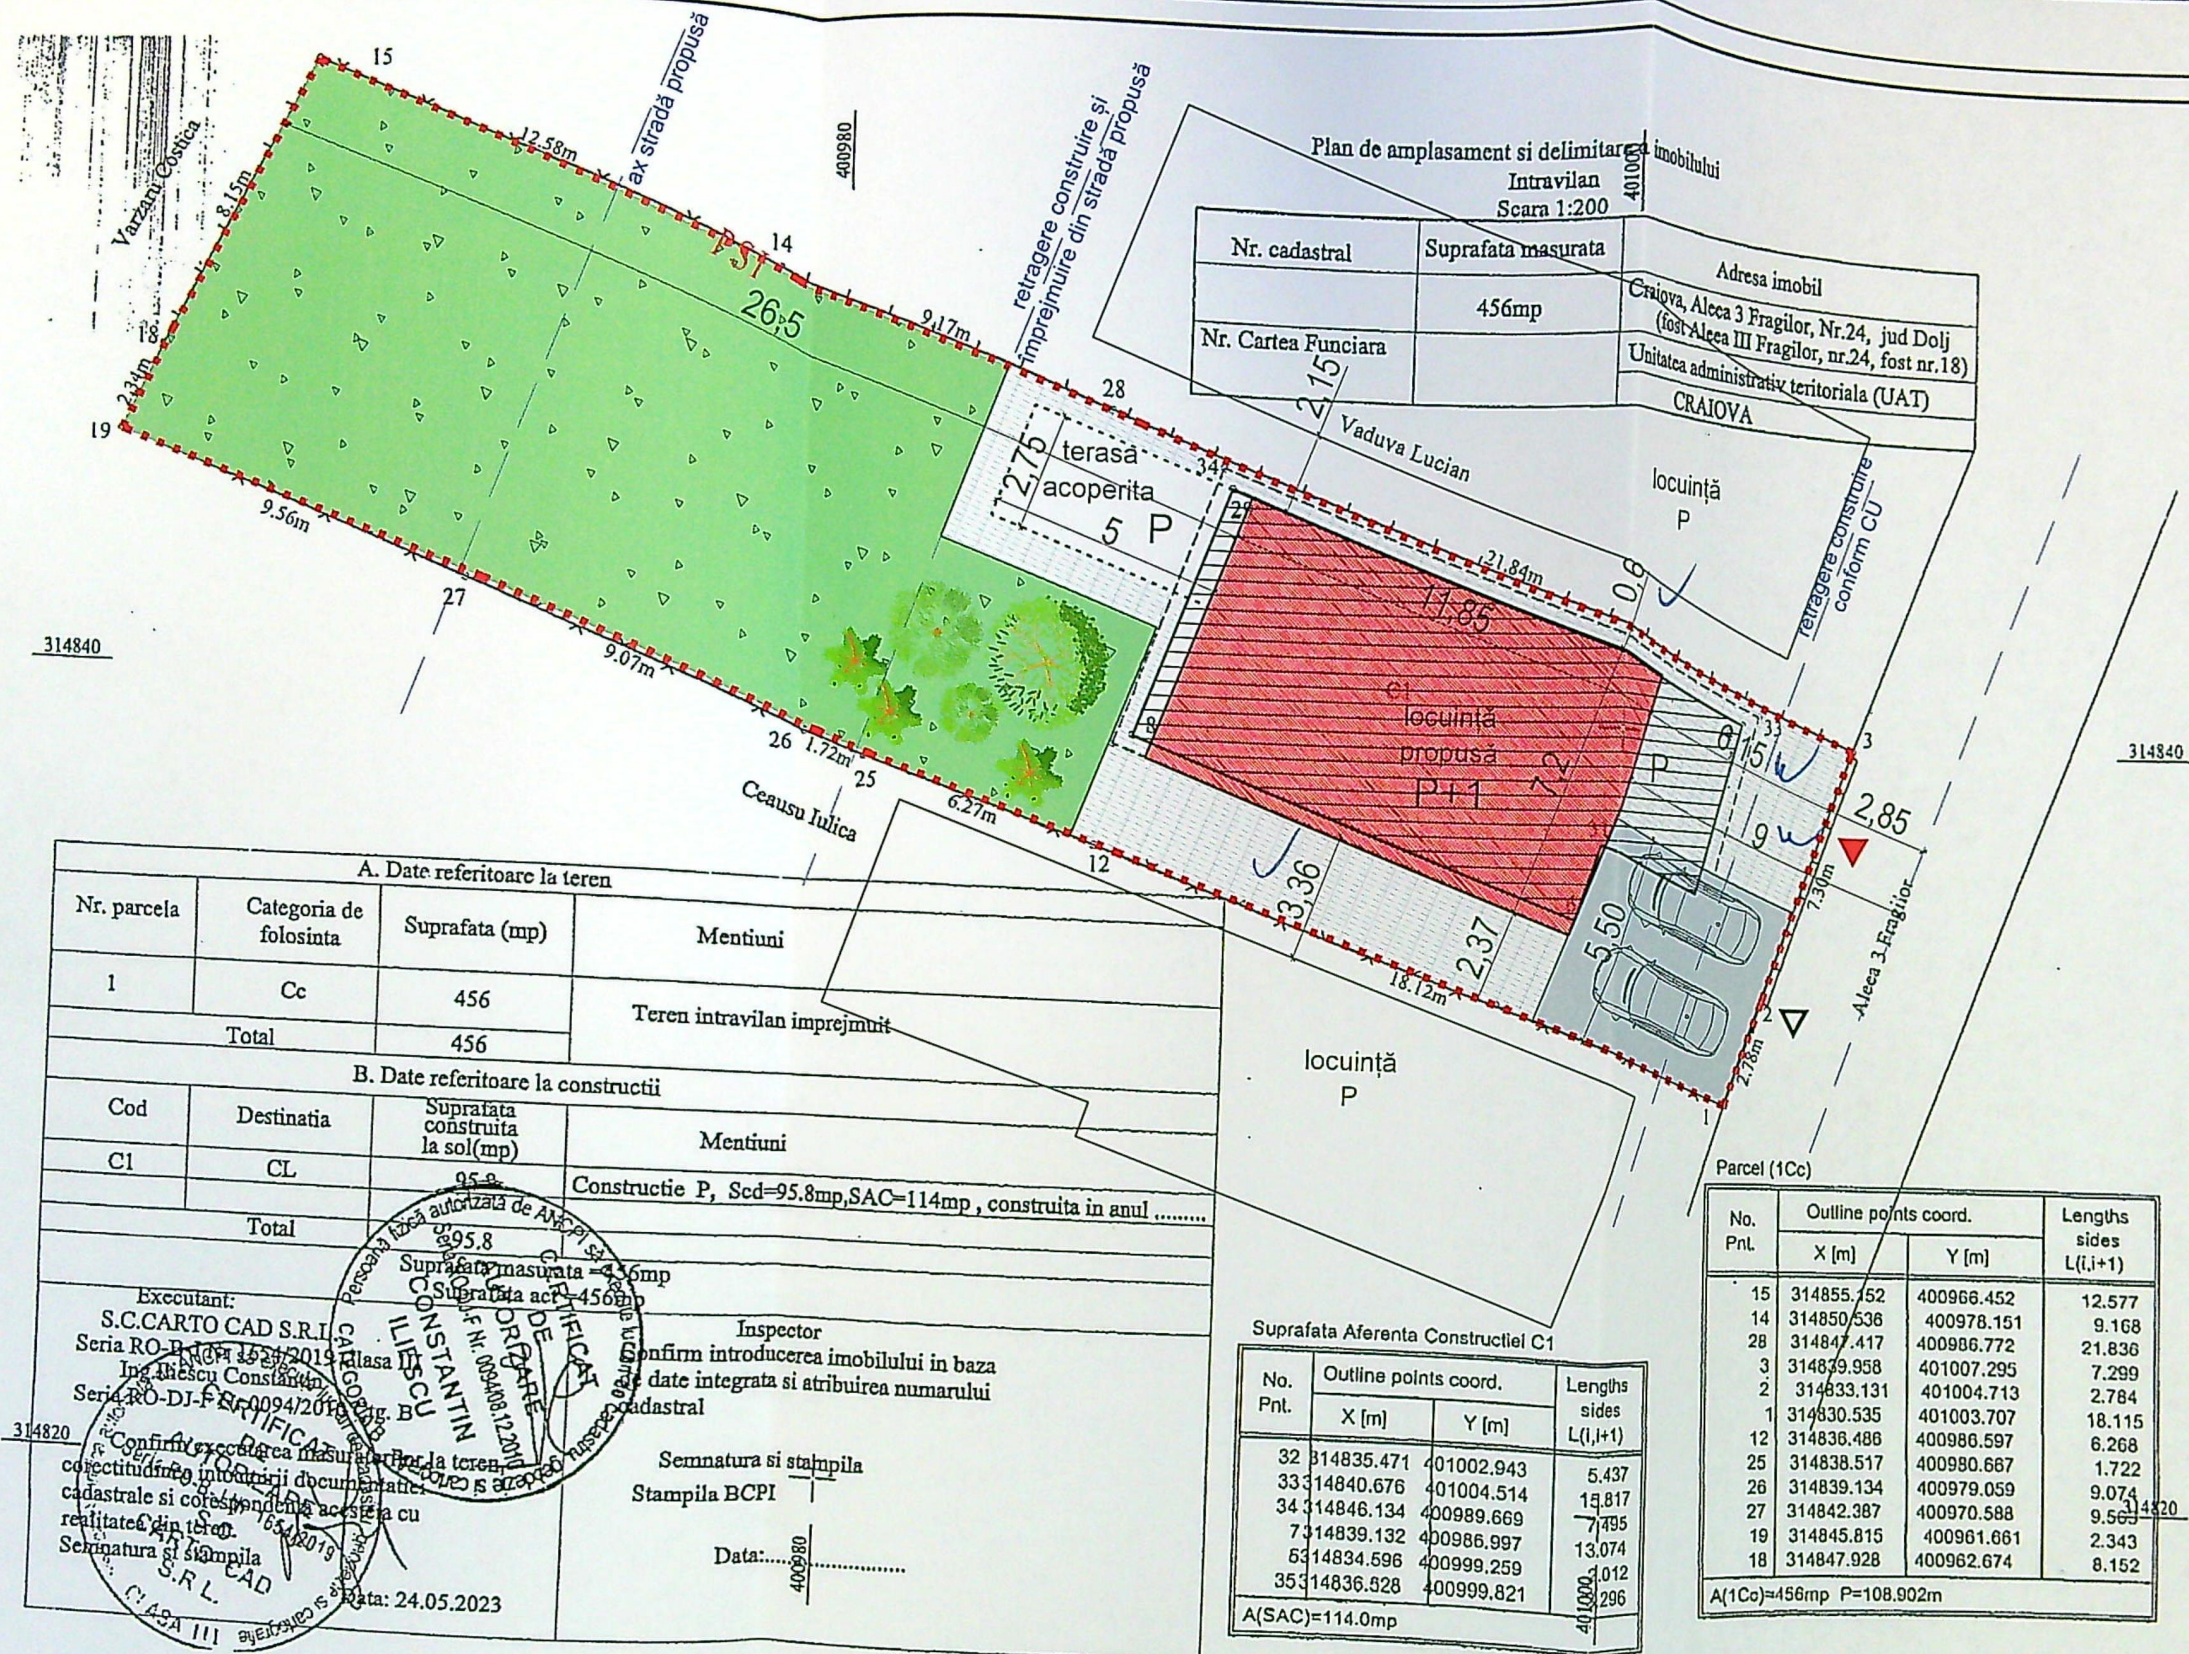

DATE TEHNICE

A teren	=	456,00 mp
AC existent	=	95,80 mp
AC propus	=	99,25 mp din care:
- AC locuinta propusa	=	85,50 mp
- AC terasa acoperita	=	13,75 mp
ADC existent	=	95,80 mp
ADC propus	=	190,25 mp din care:
- ADC locuinta propusa	=	176,50 mp

Alei pietonale/carosabile	=	116,00 mp
Spatiu verde amenajat	=	236,50 mp



POT existent	=	21,01%
POT propus	=	21,76%
CUT existent	=	0,21
CUT propus	=	0,42

S utila	=	139,30 mp
S balcone	=	10,40 mp
S locuabila	=	74,30 mp / 5 camere

LEGENDĂ

- LIMITĂ PROPRIETATE
- LOCUINȚĂ P+1 PROPUȘĂ
- CONSTRUCȚIE C1 CE SE DESFIINȚEAZĂ
- CONSTRUCȚII EXISTENTE
- TERASĂ NEACOPERITĂ
- ALEI PIETONALE / CAROSABILE
- SPAȚIU VERDE
- ACCES PIETONAL
- ACCES CAROSABIL

CLASA DE IMPORTANTA
CATEGORIA DE IMPORTANTA

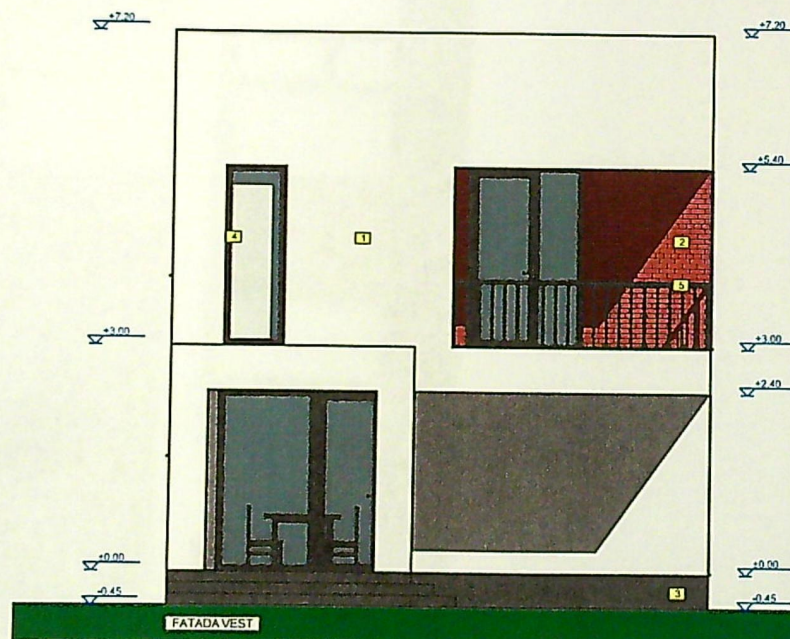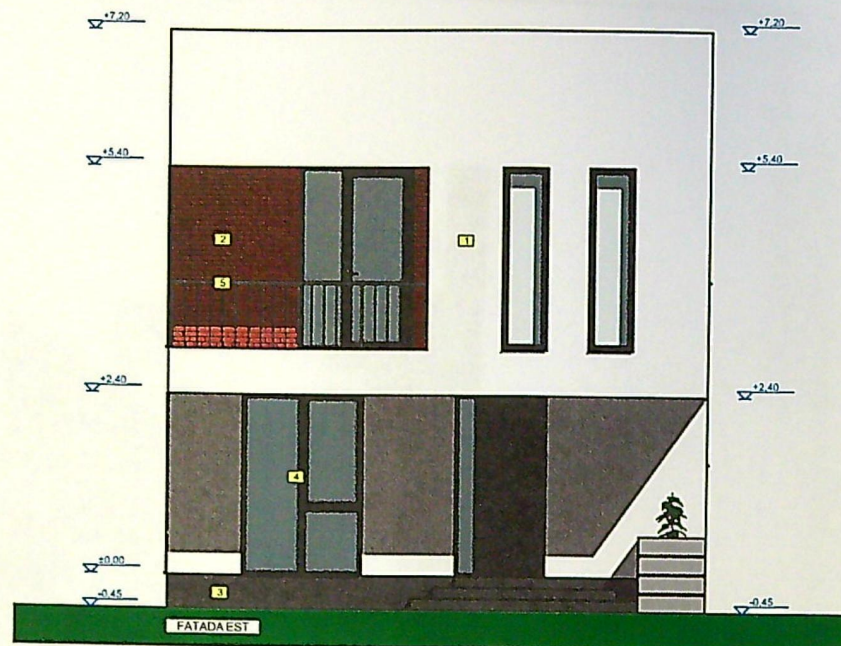


LEGENDA

- 1 - Tencuiala decorativa - culoarea alb
- 2 - Placare cu caramida aparenta - culoara maro
- 3 - Tencuiala decorativa - culoarea gri antracit
- 4 - Tamplarie PVC cu geam termopan - culoarea gri antracit
- 5 - Parapet metalic vopsit in camp electrostatic - culoarea gri antracit
- 6 - Panou opac din policarbonat - pentru servitutea de vedere
- 7 - Invelitoare din tabla faltuita - culoarea gri antracit
- 8 - Jgheaburi din tabla - culoarea gri antracit
- 9 - Burlane din tabla - culoarea gri antracit

JUDEȚUL DOLJ
 PRIMĂRIA MUNICIPIULUI CRAIOVA
 VIZAT SPRE NESCHIMBARE
 NR. 5
 Anexa la autorizația de construire
 Nr. 533 din 20.05
 Arhitect șef. *[Signature]*


CLASA DE IMPORTANTA IV
 CATEGORIA DE IMPORTANTA D

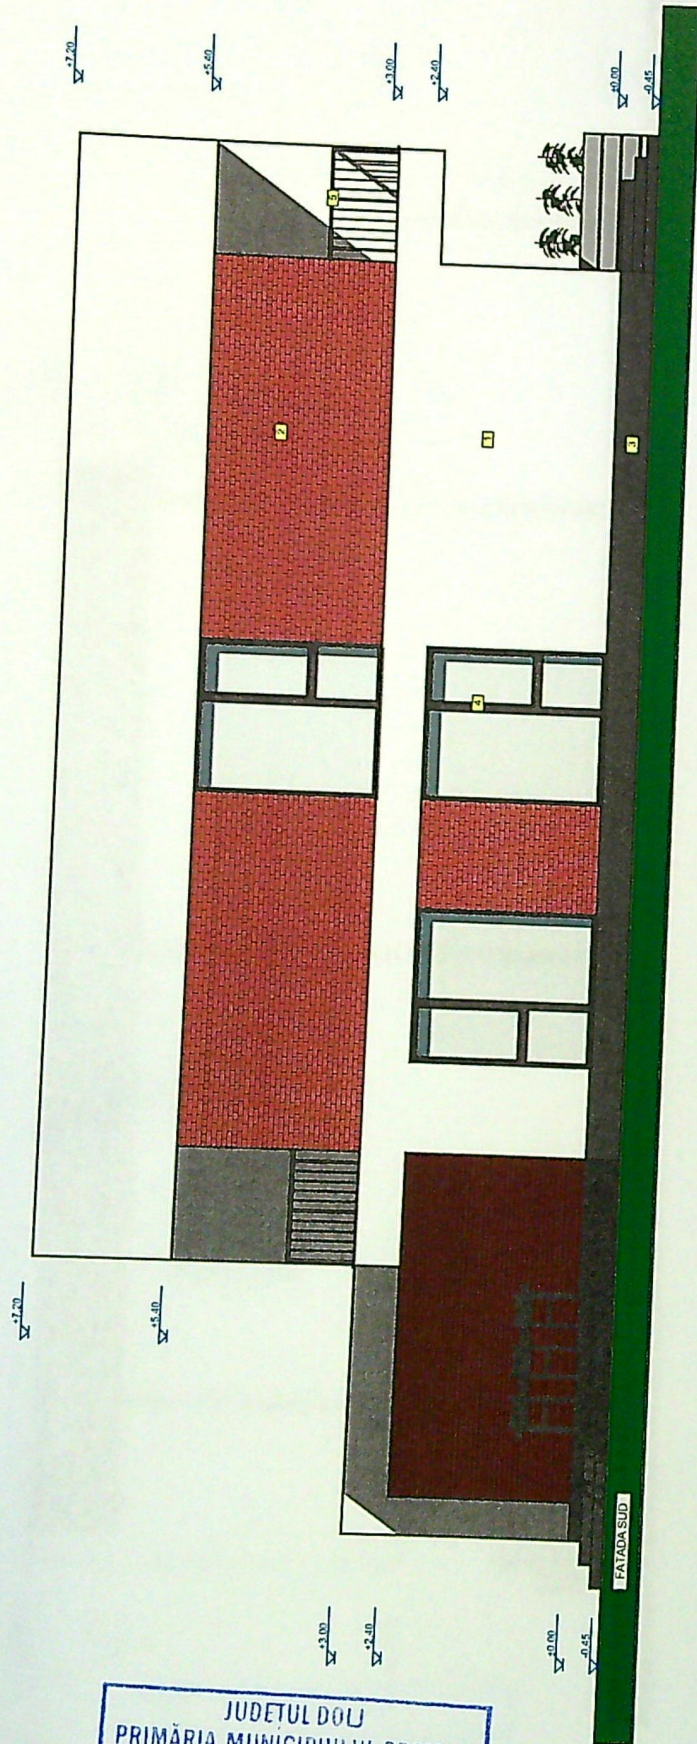

JUDETUL DOLU
 PRIMĂRIA MUNICIPIULUI CRAIOVA
 VIZAT SPRE NESCHIMBARE
 NR. 5
 Anexa la autorizația de construire
 Nr. 533 din 20.02.2010
 Arhitect scf.

LEGENDA

- 1 - Tencuiala decorativa - culoarea alb
- 2 - Placare cu caramida aparenta - culoarea maro
- 3 - Tencuiala decorativa - culoarea gri antracit
- 4 - Tamplarie PVC cu geam termopan - culoarea gri antracit
- 5 - Parapet metalic vopsit in camp electrostatic - culoarea gri
- 6 - Panou opac din policarbonat - pentru servitutea de vedere
- 7 - Invelitoare din tabla falțuita - culoarea gri antracit
- 8 - Jgheaburi din tabla - culoarea gri antracit
- 9 - Burlane din tabla - culoarea gri antracit

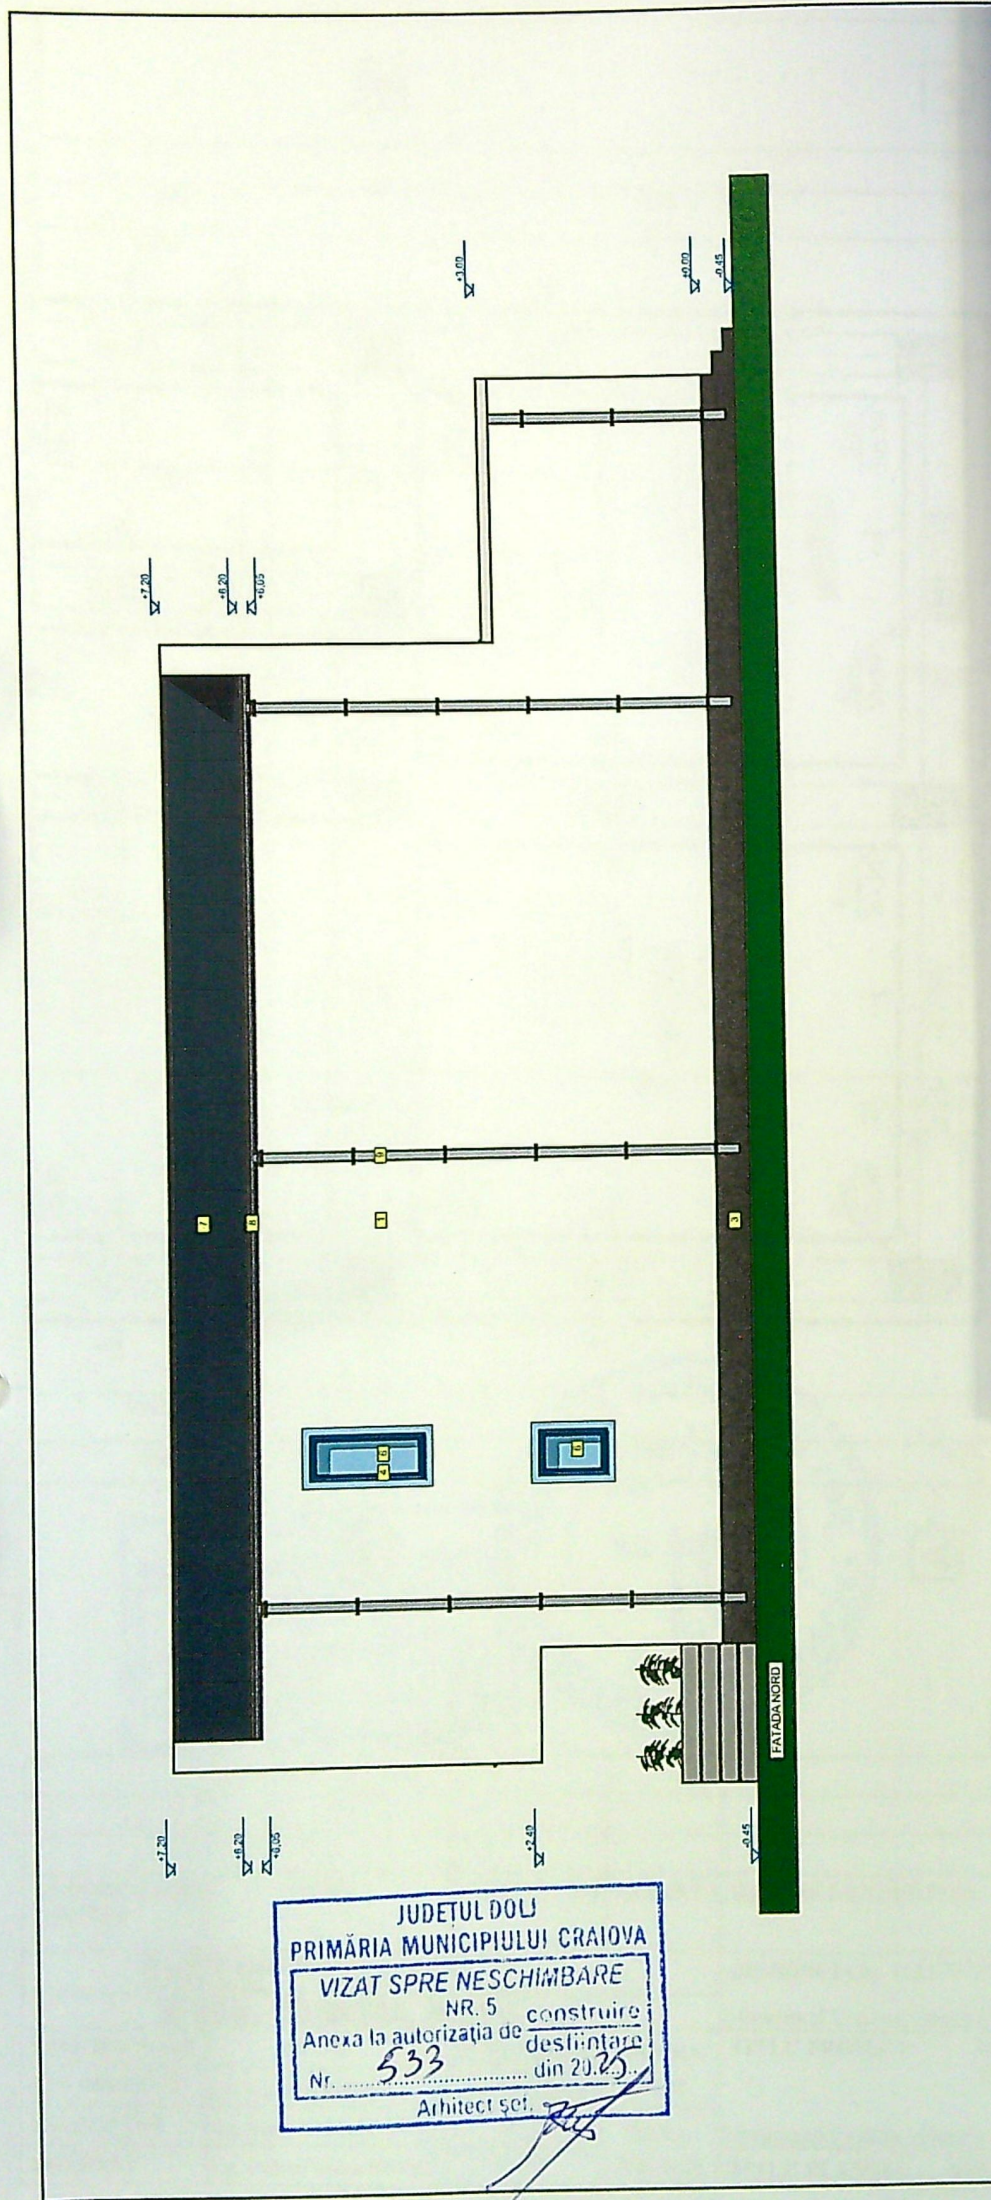

JUDETUL DOLJ
 PRIMĂRIA MUNICIPIULUI CRAIOVA
 VIZAT SPRE NESCHIMBARE
 NR. 5
 Anexa la autorizația de construire
 Nr. 533 din 20.05.
 Arhitect șef.

LEGENDA

- 1 - Tencuiala decorativa - culoarea alb
- 2 - Placare cu caramida aparenta - culoara maro
- 3 - Tencuiala decorativa - culoarea gri antracit
- 4 - Tamplarie PVC cu geam termopan - culoarea gri antracit
- 5 - Parapet metalic vopsit in camp electrostatic - culoarea gri antracit
- 6 - Panou opac din policarbonat - pentru servitutea de vedere
- 7 - Invelitoare din tabla faluita - culoarea gri antracit
- 8 - Jgheaburi din tabla - culoarea gri antracit
- 9 - Burlane din tabla - culoarea gri antracit