


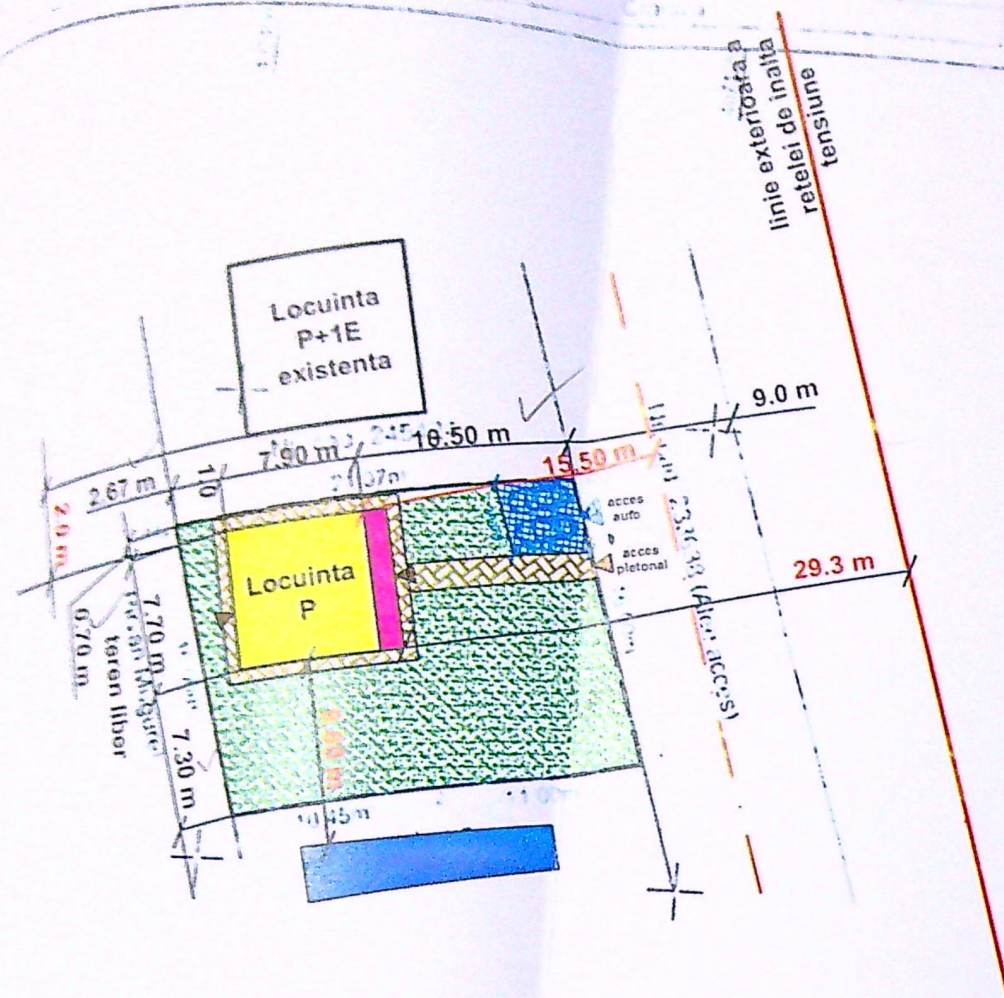

A. Date referitoare la teren

nr. ordine de incalzire	Categoria de teren	Suprafata (mp)	Mentiiuni
1	A	338	
Teren intravilan nemarcat			
Tot		338	

B. Date referitoare la constructii

nr. ordine de incalzire	Categoria de constructii	Suprafata (mp)	Mentiiuni
1	A	338	
Tot		338	

Suprafata totala masurata a imobilului = 338 mp

Executie: ING. TUTA MARIAN ALIN
CERTIFICAT DE AUTORIZARE SERIA RO-B-F,
NR. 1851, CATEGORIA A
PERMISUL DE AUTORIZARE DE ANCHET
Conținutul prezentei autorizări este în conformanță cu
documentația tehnică de proiectare și
construcție, precum și cu regulile de tehnică de
construcție.

Inspector
Conținutul prezentei autorizări este în conformanță cu
documentația tehnică de proiectare și
construcție, precum și cu regulile de tehnică de
construcție.

11/05/2021

TUTA MARIA N-ALIN
Semnat digital
de TUTA MARIAN ALIN
Data
2021.01.19
11.08.20 + 0230

Roxana-Laura Oprea
Semnat digital de Roxana-Laura Oprea

Beneficiar: BUCICOIU FLORIANA-ANCUTA
Obiect: CONSTRUIRE LOCUINTA UNIFAMILIALA P
Amplasament: Craiova, Str. Trandafirului, Nr.52G, Jud. Dolj

Date tehnice propuse construire:
St = 338 mp;
Sc.prop = 60.83 mp;
Sd = 60.83 mp;
P.O.T.existent = 0.00 %
P.O.T.propus = 18.0 %
C.U.T.existent = 0.00
C.U.T.propus = 0.18

BILANT TERITORIAL				
CATEGORIA	EXISTENT	PROPUSE		
DE FOLOSINTA				
CONSTRUCTII	0.00	0.00	60.83	18.00
TROTUARE SI ALEI PIETONALE	0.00	0.00	27.0	8.0
PARKAJE	0.00	0.00	20	6.0
SPATIU VERDE	338	100	107.83	32.0
TOTAL	338	100	204	60


LEGENDA

- LOCUINTA P - PROPUSA
- LOCUINTA P+1E - in curs de executie
- LOCUINTA P+1E - autorizata existenta
- TERASA NEACOPERITA
- TROTUARE SI ALEI PIETONALE 27 MP
- PARCARE AUTO IN AER LIBER DOUA MASINI-5.0x4.0m-20 mp
- SPATIU VERDE S=227 MP
- AX CALE ACCES
- LIMITA PROPRIETATE
- ACCES PIETONAL
- ACCES AUTO-POARTA CULISANTA

JUDETUL DOLJ
PRIMARIA MUNICIPIULUI CRAIOVA
VIZAT SI REZOLUT DE NESCIMBARE
NR. 4/2021
Data 11/05/2021
Arhitect



TA	
A	Pr. nr: 15/2023
ALA P Jud. Dolj	Faza: DTAC
OPUS	Plansa nr A2

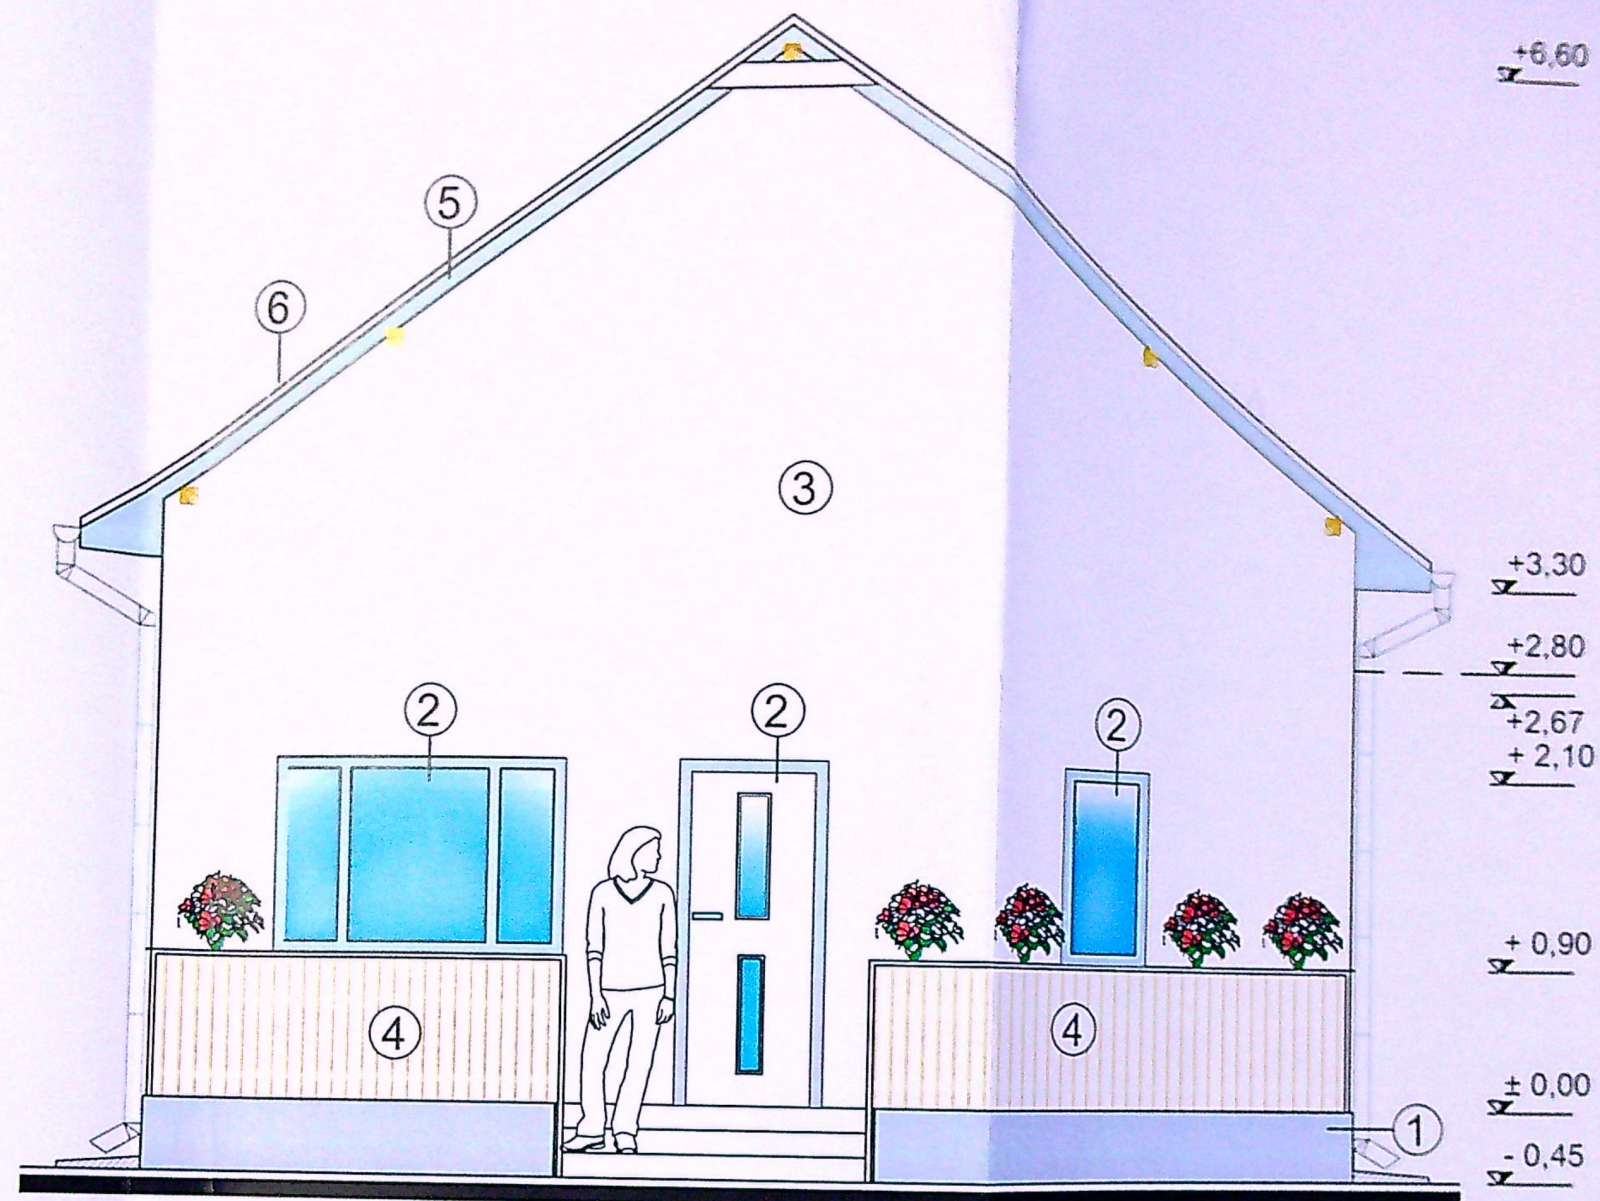


FATADA PRINCIPALA LOCUINTA LATURA EST - SC. 1: 50 -

- 1 - TENCUIALA DECORATIVA SILICONATA DE CULOARE GRI;
- 2 - TIMPLARIE DIN PVC GRI CU GEAM TRIPAN;
- 3 - TENCUIALA DECORATIVA SILICONATA ALBA;
- 4 - BALUSTRADA DIN LEMN VOPSIT GRI;
- 5 - INVELITOARE DIN TIGLA METALICA GRI;
- 6 - OPTURATOR DE VECINATATE DIN DUSMEA PVC, GRI;

Clasa de importanta a constructiilor: IV
Categorie de importanta a constructiei: D

NUME	SEMNATURA	CERINTA	REFERAT/ EXPERTIZA NR./ DATA



Pr. nr.:
23
: C.
a nr:

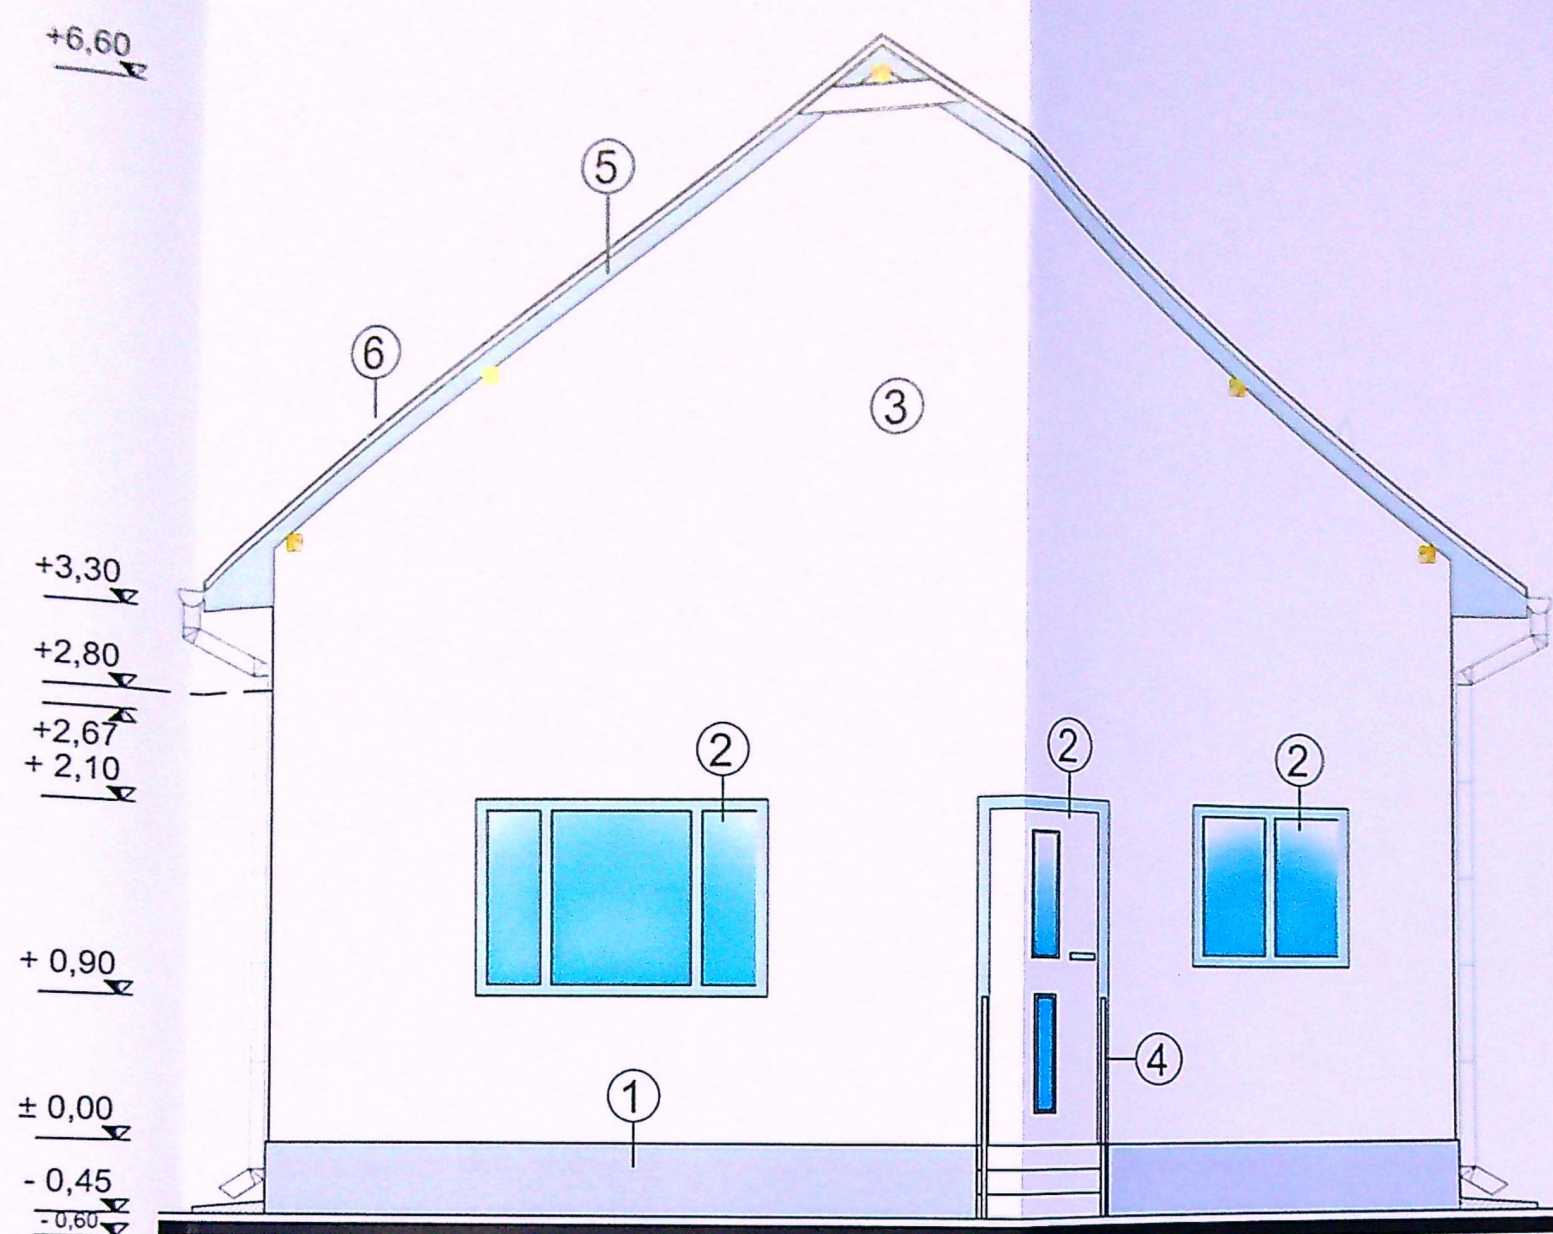

FATADA POSTERIOARA LOCUINTA LATURA VEST - SC. 1: 50 -


- 1 - TENCUIALA DECORATIVA SILICONATA DE CULOARE GRI;
- 2 - TIMPLARIE DIN PVC GRI CU GEAM TRIPAN;
- 3 - TENCUIALA DECORATIVA SILICONATA ALBA;
- 4 - BALUSTRADA DIN LEMN VOPSIT GRI;
- 5 - INVELITOARE DIN TIGLA METALICA GRI;
- 6 - OPTURATOR DE VECINATATE DIN DUSMEA PVC, GRI;

Clasa de importanta a constructiilor: IV
Categorie de importanta a constructiilor: D

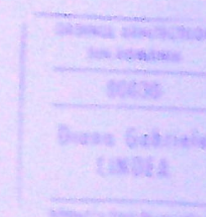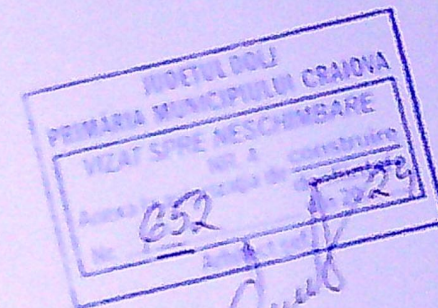

J16
S
SPI
SE
PR
DE

nr.:
2023
za:
AC
isa nr.:
v8

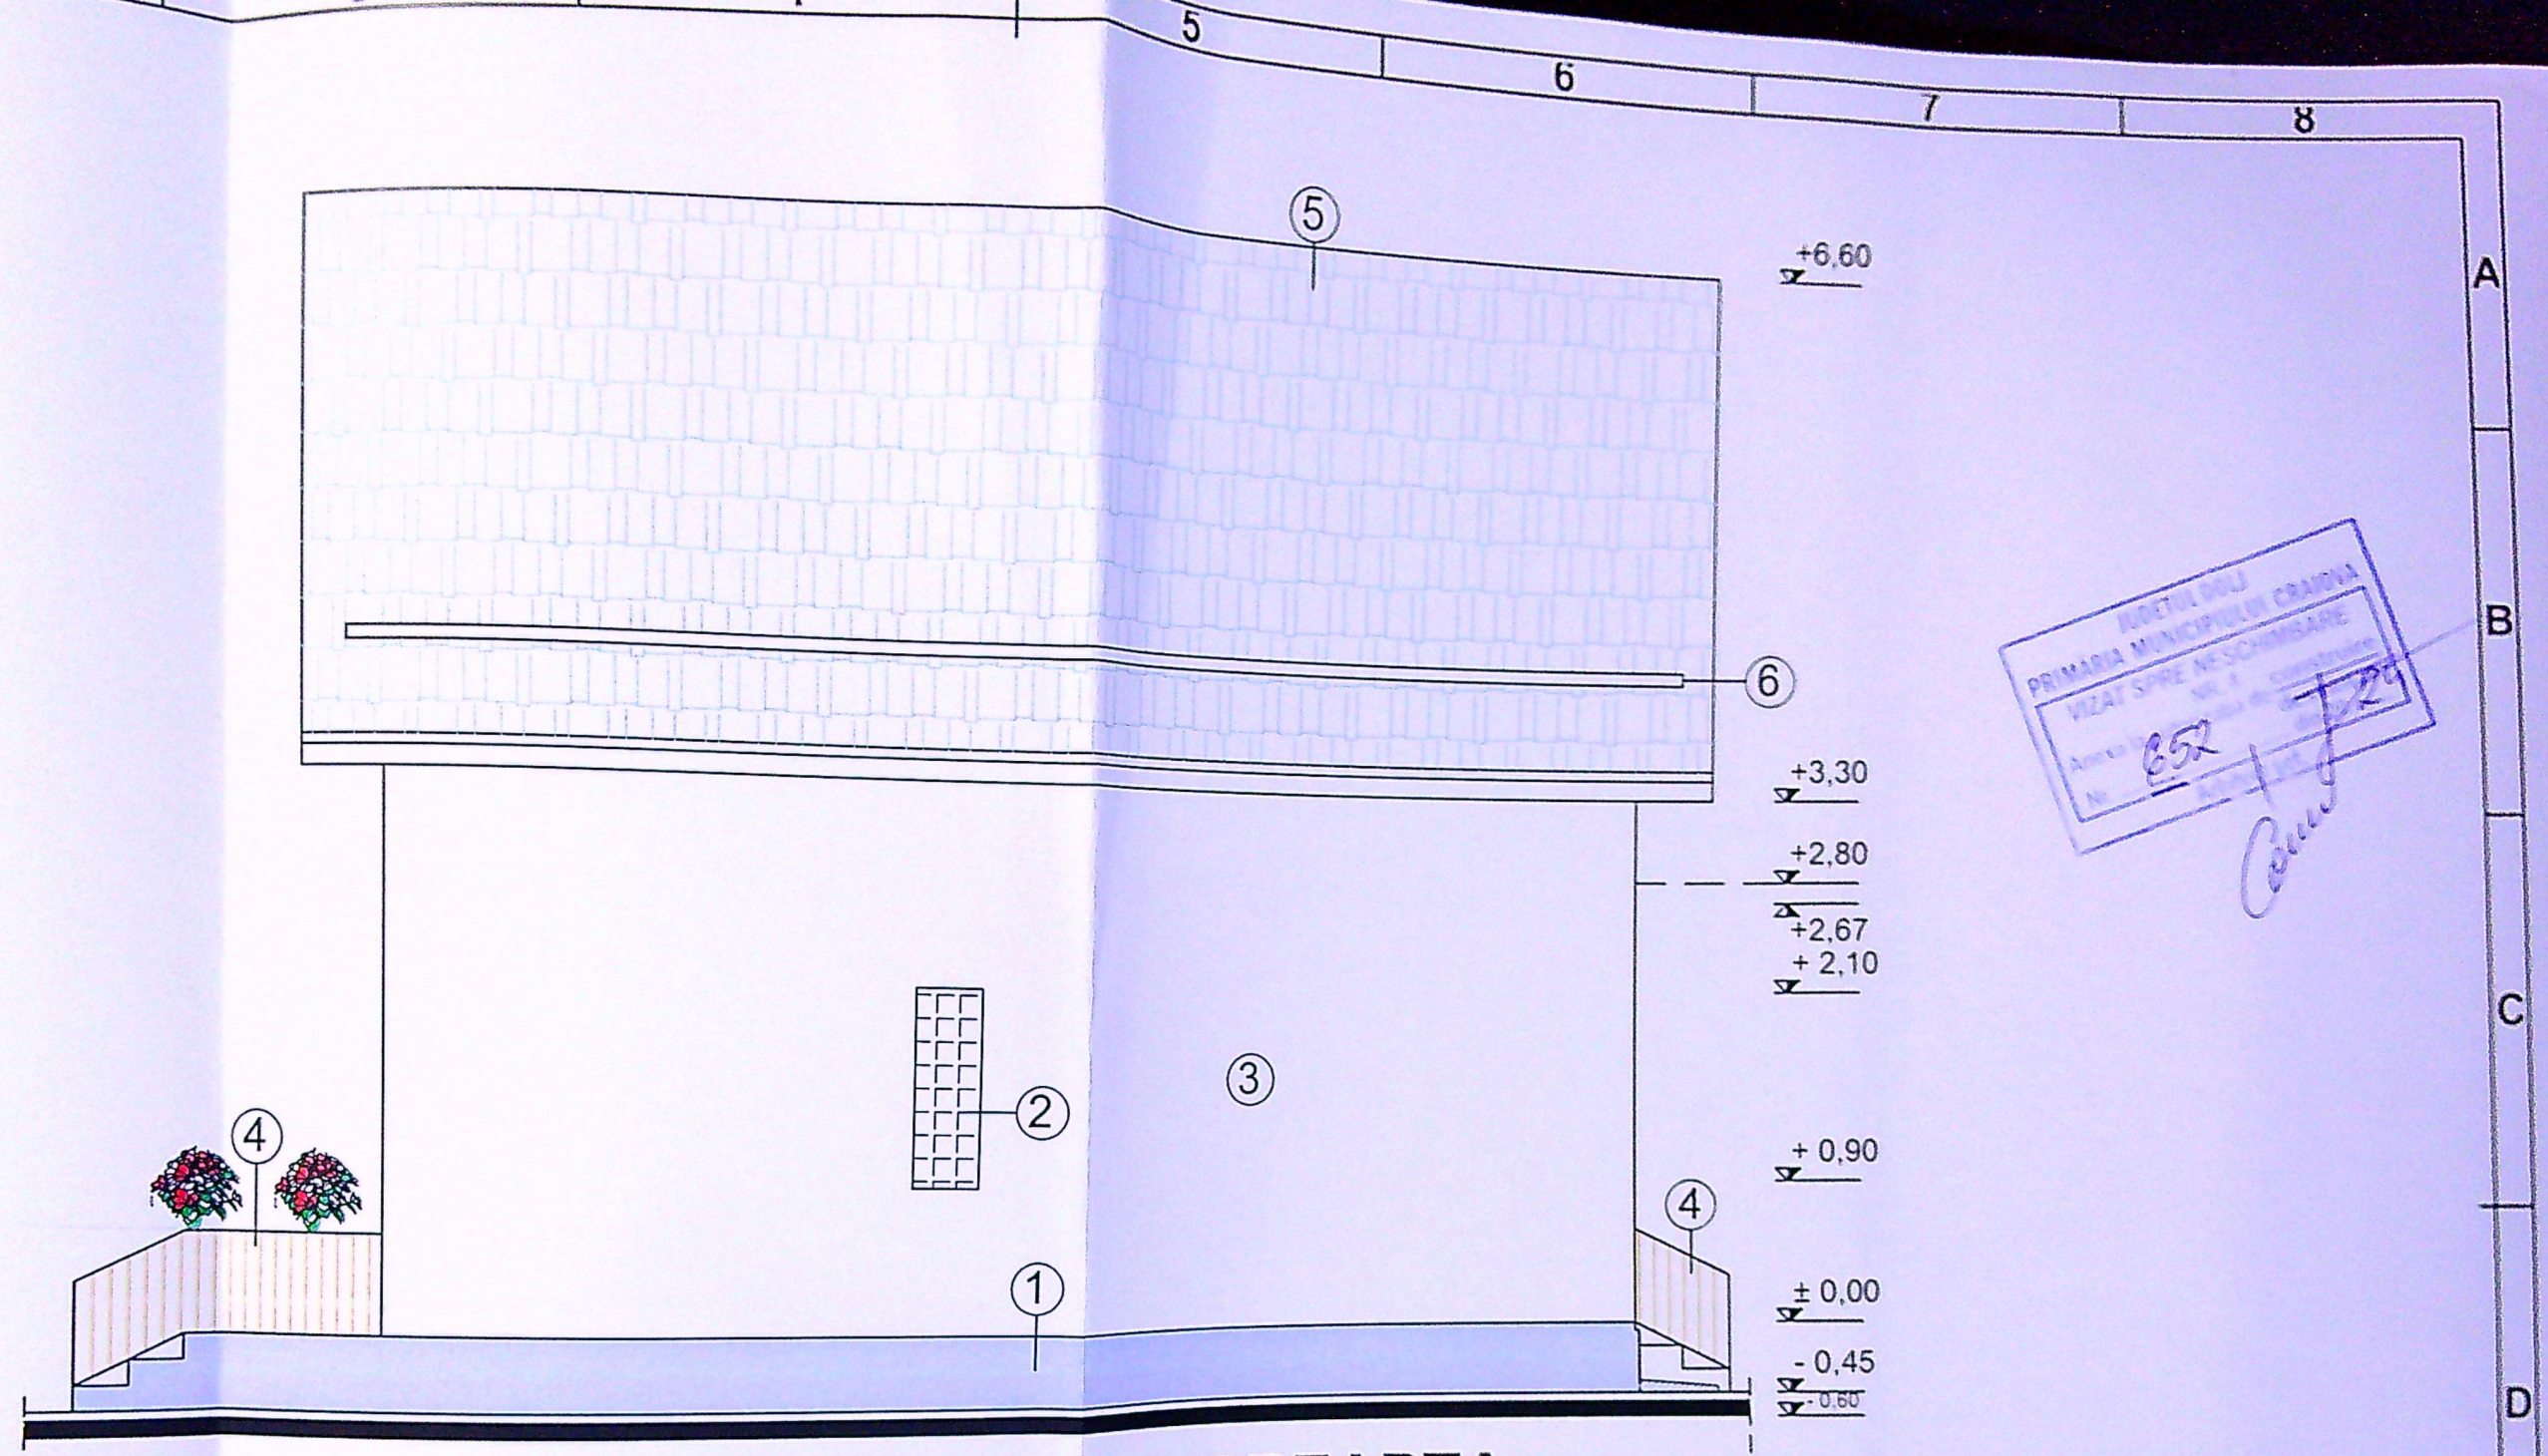

JUDEȚUL DOLJ
 PRIMĂRIA MUNICIPIULUI CRAIOVA
 VIZAT ȘI RE-ANOTAT
 Nr. 652
 Data 12.07.2023
 [Signature]


FATADA LATERALA DREAPTA LATURA NORD - SC. 1: 50 -

- 1 - TENCUIALA DECORATIVA SILICONATA DE CULOARE GRI;
- 2 - OTURATOR VECINATATE DIN POLICARBONAT MAT;
- 3 - TENCUIALA DECORATIVA SILICONATA ALBA;
- 4 - BALUSTRADA DIN LEMN VOPSIT GRI;
- 5 - INVELITOARE DIN TIGLA METALICA GRI;
- 6 - OPTURATOR DE VECINATATE DIN DUSMEA PVC, GRI;



Clasa de importanta a constructiilor: IV
 Categoria de importanta a constructiilor:


TA	Pr. nr.: 15/2023
	Faza: D.T.A.C.
	Plansa nr.: A9

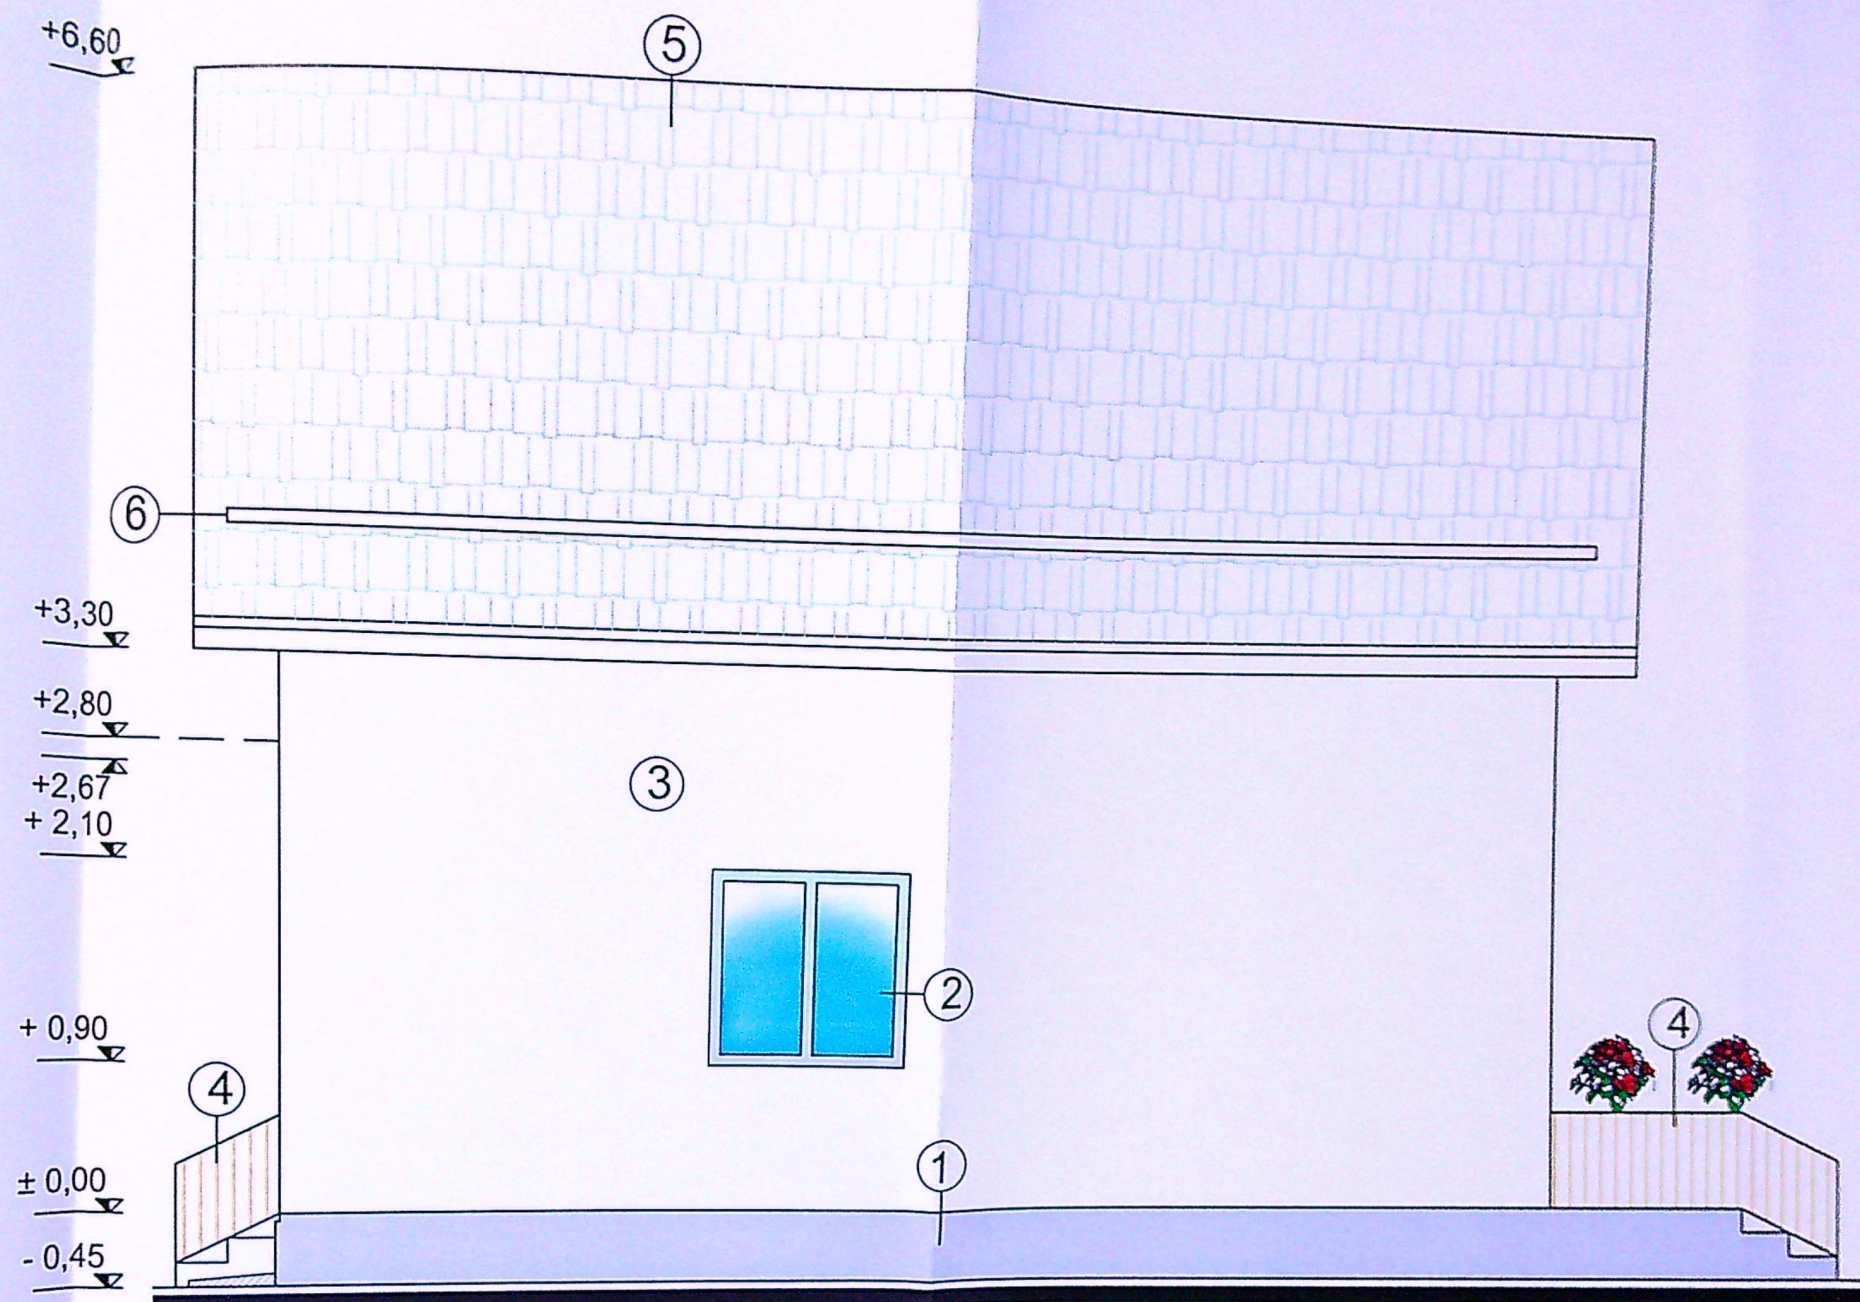

FATADA LATERALA STANGA LATURA SUD - SC. 1: 50 -

- 1 - TENCUIALA DECORATIVA SILICONATA DE CULOARE GRI;
- 2 - OTURATOR VECINATATE DIN POLICARBONAT MAT;
- 3 - TENCUIALA DECORATIVA SILICONATA ALBA;
- 4 - BALUSTRADA DIN LEMN VOPSIT GRI;
- 5 - INVELITOARE DIN TIGLA METALICA GRI;
- 6 - OPTURATOR DE VECINATATE DIN DUSMEA PVC, GRI;

Clasa de importanta a constructiilor: IV
Categorie de importanta a constructiilor: D

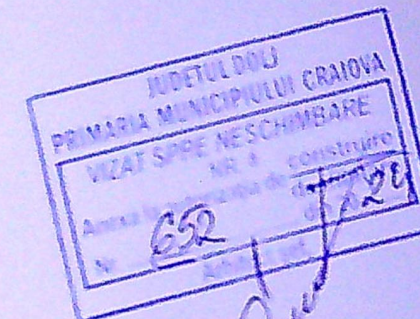

Pr. nr.:
15/2023
Faza:
DTAC.
Plansa nr.:
A10