


PLAN DE AMPLASAMENT SI DELIMITARE A IMOBILULUI

scara 1:500

Nr. cadastral	Suprafata masurata (mp)	Adresa imobilului: Intervilan
223901	600	Mun. Craiova, Str. Petrucci nr. 21 (fost T12, P16), Jud. Dolj
Nr. Carte Funcara	Unitatea Administrativ-Teritoriala (UAT) CRAIOVA	

RTIZA NR. / DATA	
AN ALBERTO MARIA LUCIA	Pr. nr. 4408/21
1 SI IMPREMIURE	Faza DTEO
PUSA	Pl. nr. 312500

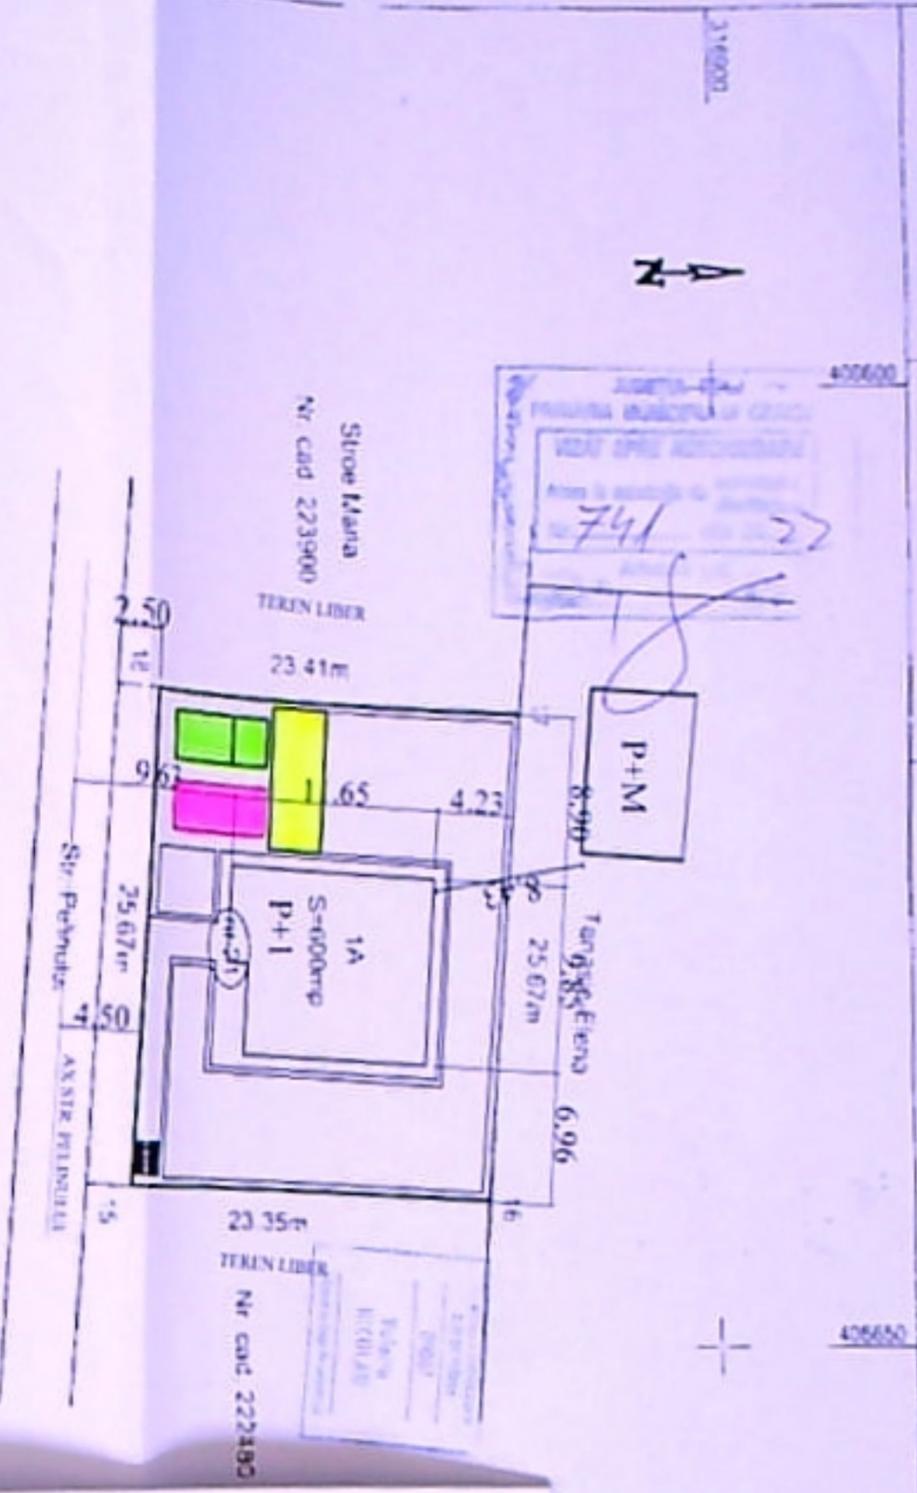

INDICI TEHNICI

Insusirea P+1	Ac	Acid
TOTAL	109.000mp	218.000mp
POT existent	0%	0%
CUT existent	0.00	0.00
POT propus	18%	18%
CUT propus	0.36	0.36

- ### LEGIENDA
- CONSTRUCTIE PROPUSA (la scara P+1)
 - IMPREMIURE PROPUSI (1:7.50 M)
 - SPALARE AUTO(1:2 LOC 27.50 M²)
 - PLATFOARMA GOSPODIAREASCA
 - DEPOZITARE MATERIALE
 - ORGANIZARE DE SANITIZARE

2. referinta la teren

SUPRAFATA TEREN: 600.00mp

Nr. parcela	Categoria de folosinta	Suprafata (mp)	Mentiiuni
1	A	600	Teren neimpiepmuit
Total		600	

Executanti TOPOELCAD CONSULT SRL

Confirm executarea masuratorilor la teren, corectitudinea inotrii documentului cadastral si corespondenta acestuia cu realitatea din teren

Confirm introducerea imobilului in baza de date integrata si atribuirea nuimtarului cadastral

Semnatura si parafa

Semnatura si stampila

[Signature]

[Stamp]

Stampila BCP

138676/2016

[Stamp]

[Signature]




FATADA SUD

- 1 SOCLU DIN PLACAJ DE PIATRA NATURALA
- 2 TENCUIALA STRUCTURALA ALBA
- 3 BALUSTRADA METALICA
- 4 TAMPLARIE PVC IMITATIE LEMN
- 5 TIGLA DE TABLA

JUDETUL DOLOJ
PRIMĂRIA MUNICIPIULUI CIOBANI
VIAȚĂ ȘTIINȚĂ REȘIDUĂRI
741 72

18
Valeriu NICOLAI



NR. / DATA	
RTD LUCIA	Pr. nr. 4438/21
EMURE	Faza DTAC
	Pl. nr.

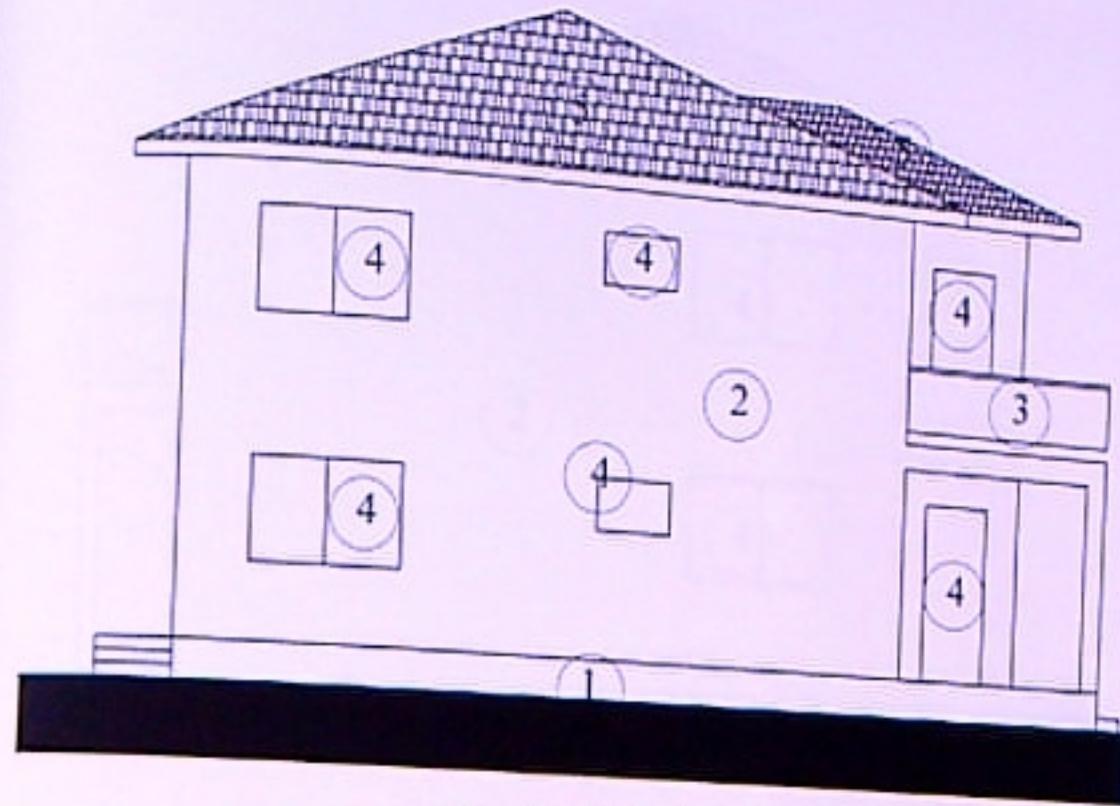

2.50
2.50
2.50
2.50


FATADA VEST

- 1 SOCLU DIN PLACAJ DE PIATRA NATURALA
- 2 TENCUIALA STRUCTURALA ALBA
- 3 BALUSTRADA METALICA
- 4 TAMPLARIE PVC IMITATIE LEMN
- 5 TIGLA DE TABLA

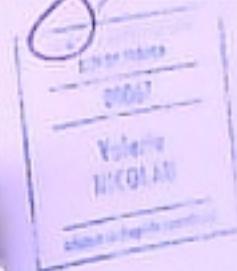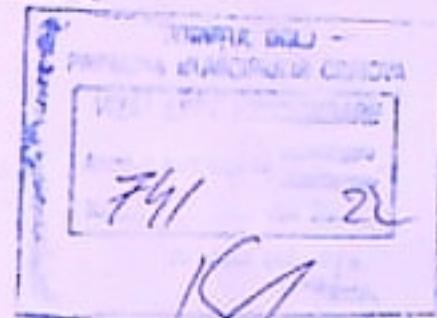

CERTIFICA NR. / DATA	
LIAN ALBERTO IA MARIA LUCIA	Pr. nr 4408/21
SI IMPREJURIRE	Faza DTAC
	Pl. nr

102

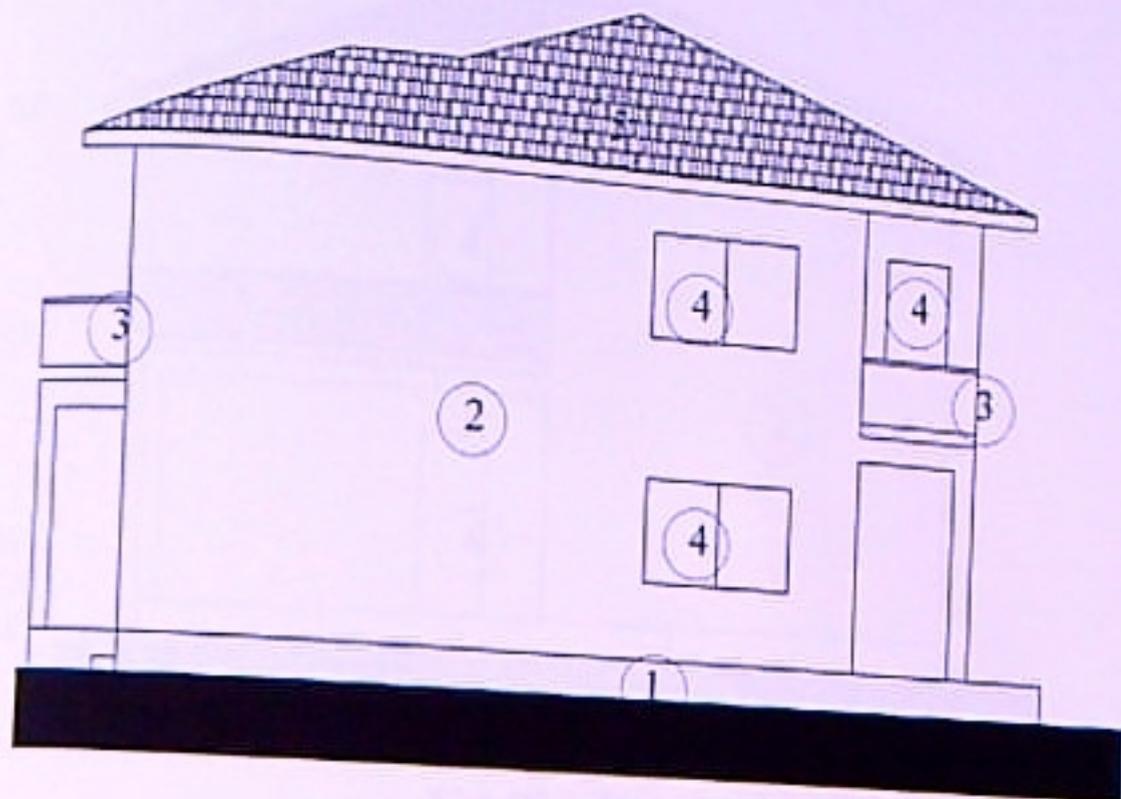

5
 4
 3
 2
 1

FATADA EST

- 1 SOCLU DIN PLACAJ DE PIATRA NATURALA
- 2 TENCUIALA STRUCTURALA ALBA
- 3 BALUSTRADA METALICA
- 4 TAMPLARIE PVC IMITATIE LEMN
- 5 TIGLA DE TABLA

Valeriu NICOLAU
 ARHITECT
 S.C. ARHITECTURA

ERTIZA NR. / DATA


JAN ALBERTO
A MARIA LUCIA Pr. nr.
4408/21

SI IMPREJURE Faza
DTAC

Pl. nr.

103

NE
E
S

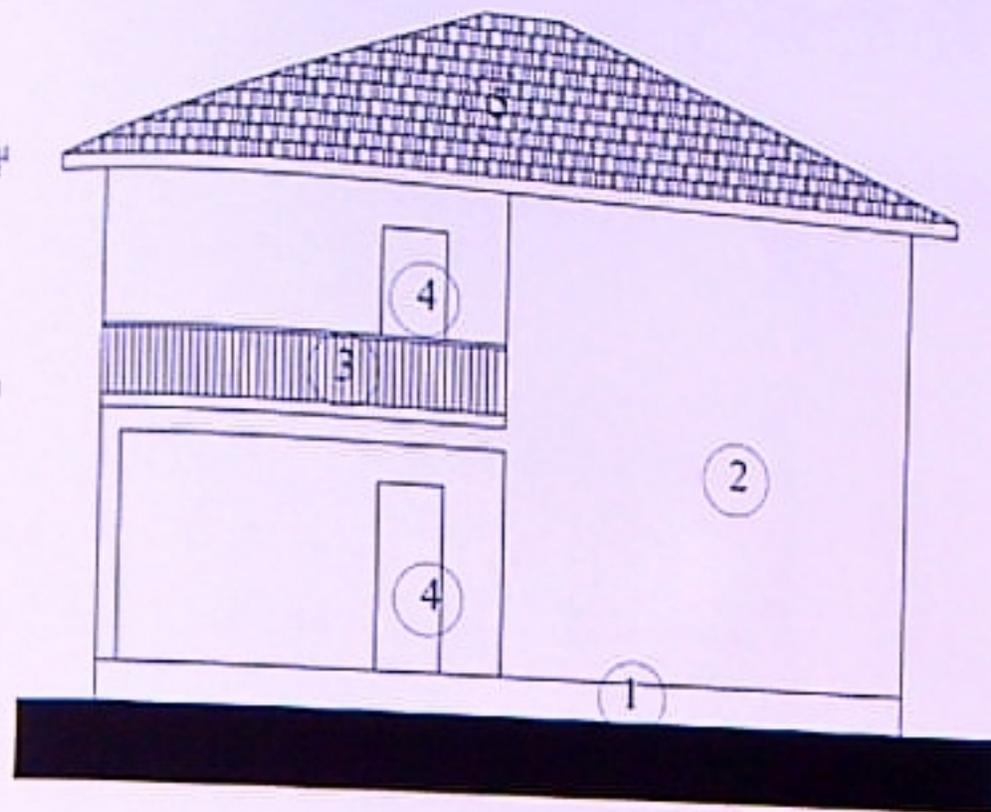

FATADA NORD

- 1 SOCLU DIN PLACAJ DE PIATRA NATURALA
- 2 TENCUIALA STRUCTURALA ALBA
- 3 BALUSTRADA METALICA
- 4 TAMPLARIE PVC IMITATIE LEMN
- 5 TIGLA DE TABLA

JUDEȚUL GOLJ
CONSILIU LOCAL
VICIUL DE ÎNCALZIRE
Nr. 741 / 22

Valeria NICOLAU

NR. / DATA	
ERTO LUCIA	Pr. nr 440B/21
REANURE	Faza DTAC
	Pl. nr.

104
026