


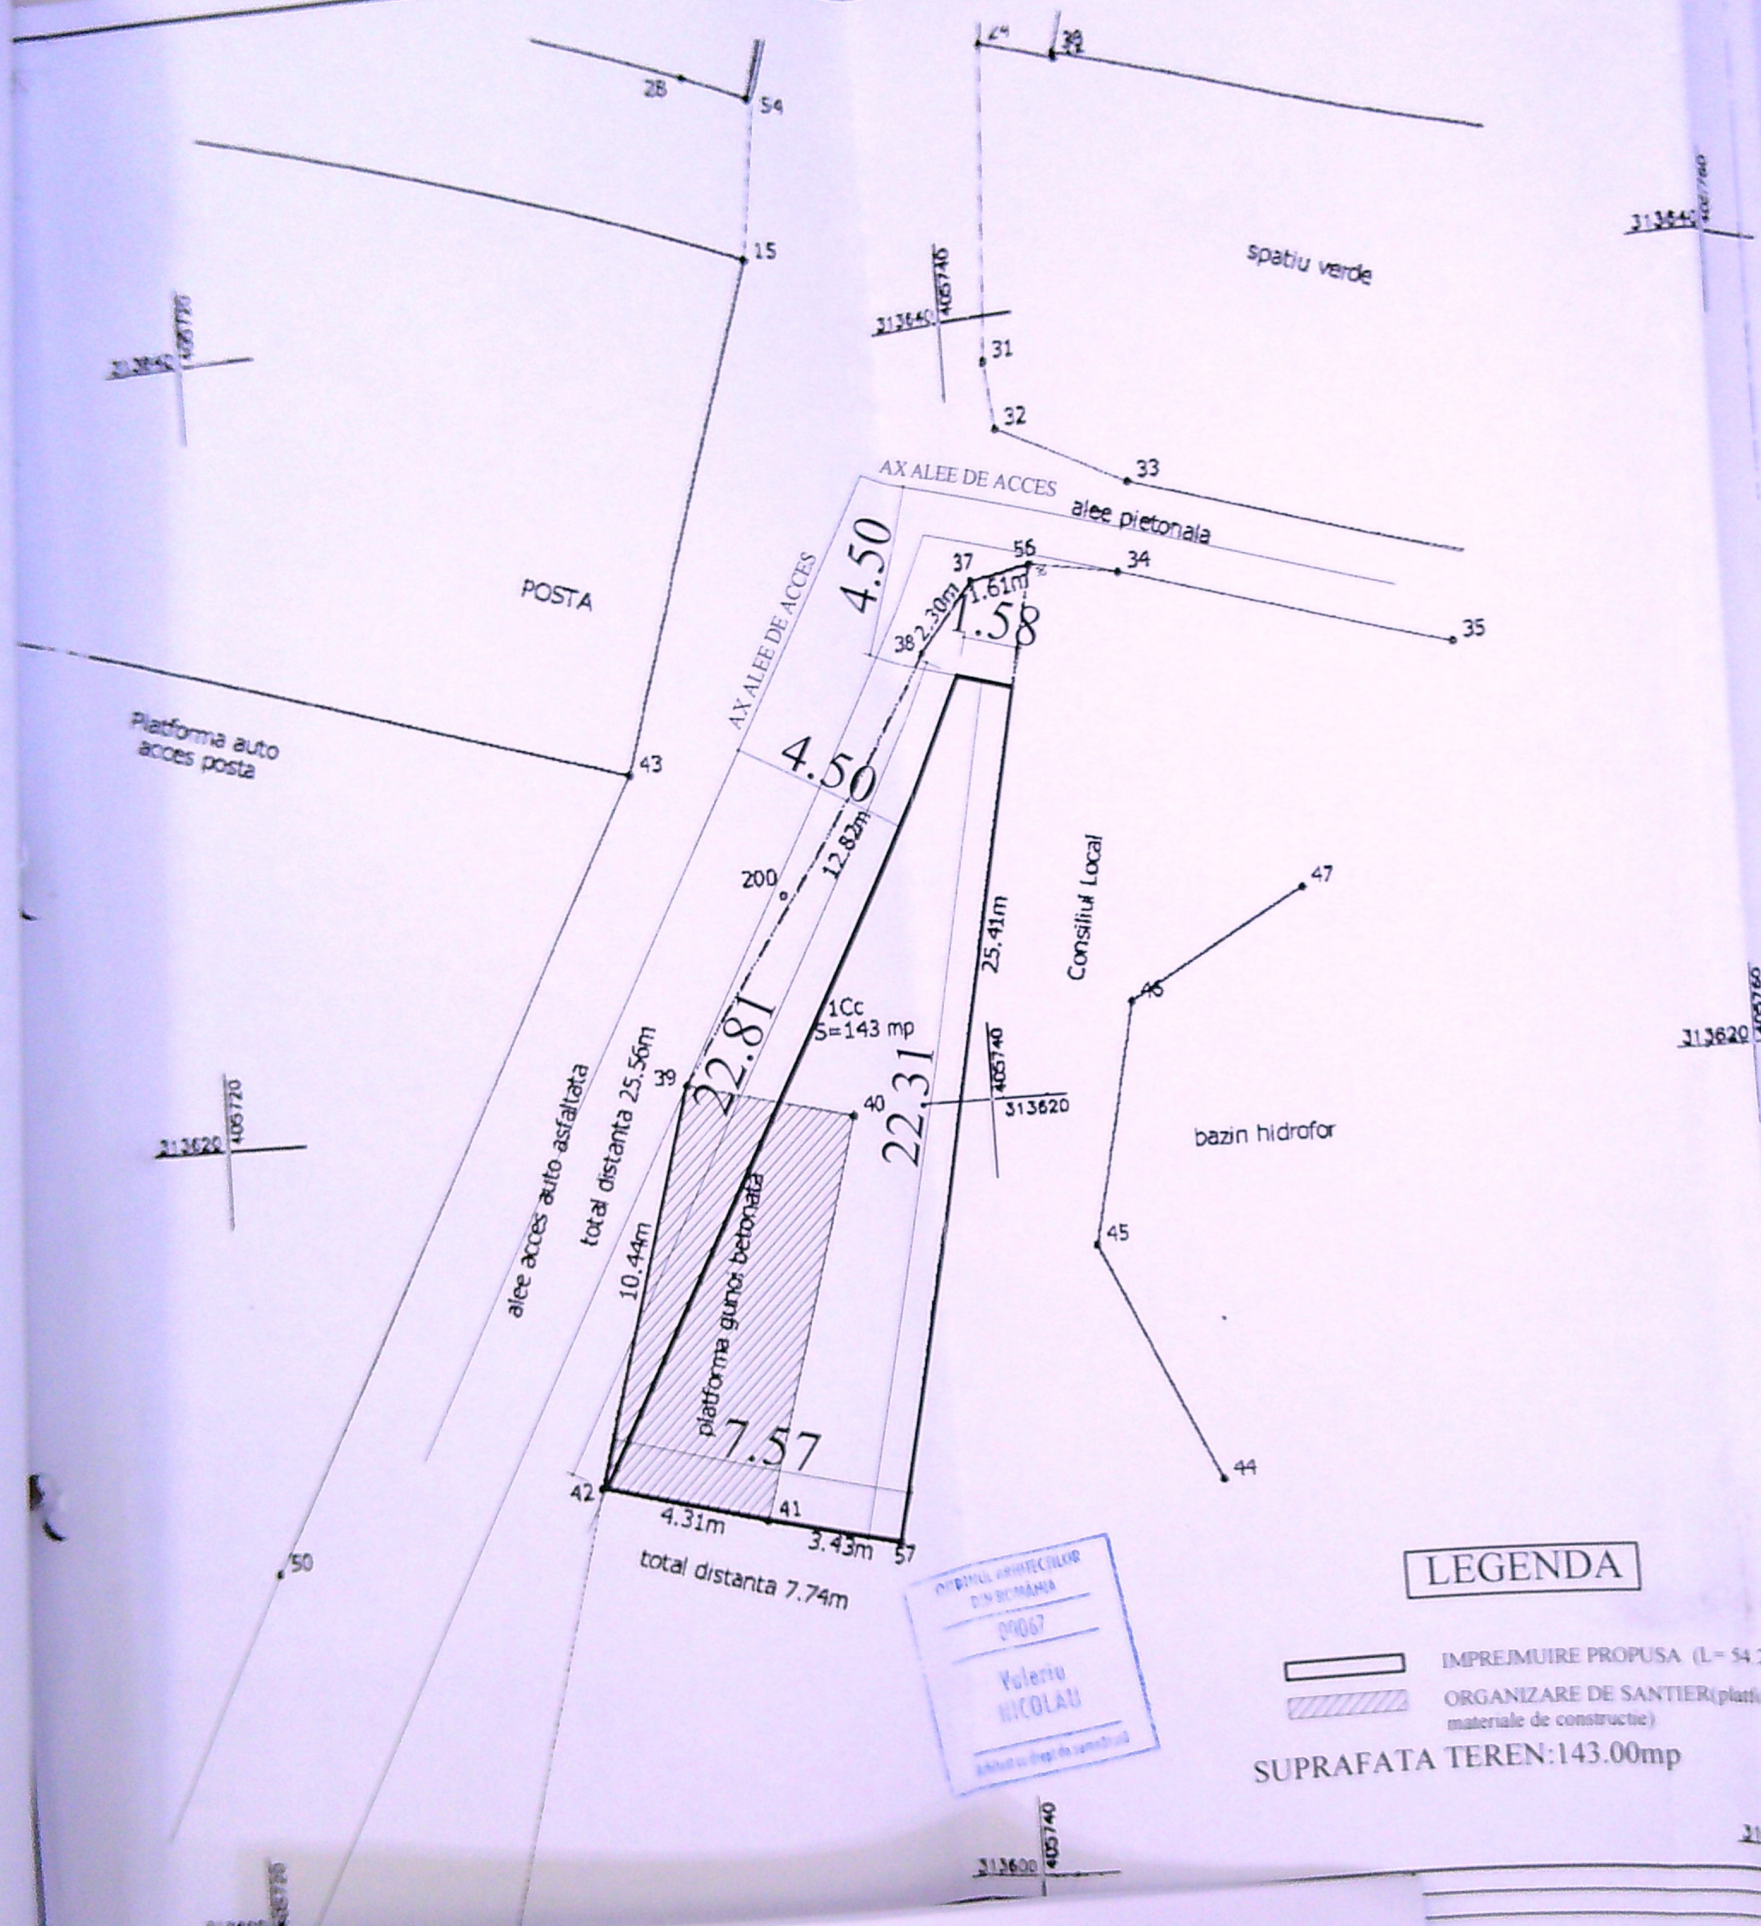

LEGENDA

- IMPREJMUIRE PROPUSA (L= 54.27 M)
- ORGANIZARE DE SANTIER (platforma depozitare materiale de constructie)

SUPRAFATA TEREN: 143.00mp

CONSILIUL ARHITECTILOR DIN BUCURARIA
09067
Valea
NICOLAE
Arhitect deosebit de talentat

PLAN DE AMPLASAMENT SI DELIMITARE - interurban - scara 1:200

Nr. cadastral	Suprafata masurata	Adresa imobil
21574	143mp	mun. Craiova, Calea Bucuresti, nr. 46C (fost nr. 1868), jud. Dolj
Carta Funciara nr.	LAT mun. Craiova	

JURATIE PE
PRIMARIA MUNICIPIUL CRAIOVA
VIZAT PRE NESCHINGARE
Anexa la autorizatia de constructii
Nr. 403 din 20.02.
Arhitect sol.

DR. ing. PETRESCU MARIAN
INGINER DE PROIECT
INGINER DE PROIECT

A. Date referitoare la teren				Mentiiuni
Nr. parcela	Categoria de folosinta	Suprafata (mp)	Valoarea de impozitare (lei)	
1	Cc	143	95 069	La Nr. hot. cons. 27-86, 1.63m La E. hot. cons. 58-57, 25.41m La Si. hot. cons. 57-43-42, 7.74m La Vi. hot. cons. 42-39-38-37, 25.56m Zona I in localitate (2006-mp) SE = 3.3243 lei la data de 02.05.2007
Total		143	95 069	

B. Date referitoare la constructii				Mentiiuni
Cod constructie	Suprafata construita la sol (mp)	Valoarea de impozitare (lei)		
Total				

Inventar de coordonate			
Sistem de proiectie: Stereo 1970			
Pct.	E(m)	N(m)	
37	405740.393	313633.347	
56	405741.986	313633.598	
57	405736.589	313608.763	
41	405733.279	313609.675	
42	405729.131	313610.825	
39	405731.880	313620.896	
38	405738.813	313631.677	
37	405740.393	313633.347	

Executari
Drescu Constantin
Data: 02.05.2007
Se confirma suprafata din masuratori si introducerea imobilului in baza de date

REFERAT / EXPERTIZA NR. / DATA	
Beneficiar:	PETULESCU NICOLAE
Titlu proiect:	IMPREJMUIRE PROPRIETATE CU GARD DE SARMA CU STALPI METALICI
Titlu planis:	STR. CALEA BUCURESTI 46C (CRANDINA) jud. Dolj
PLAN DE SITUATIE - PROPUNERE	

Pt. nr. 4208/07
Faza: CITAC
DTCB
PIL. nr.

22,31
21,37
7,57
1,58
45,27