


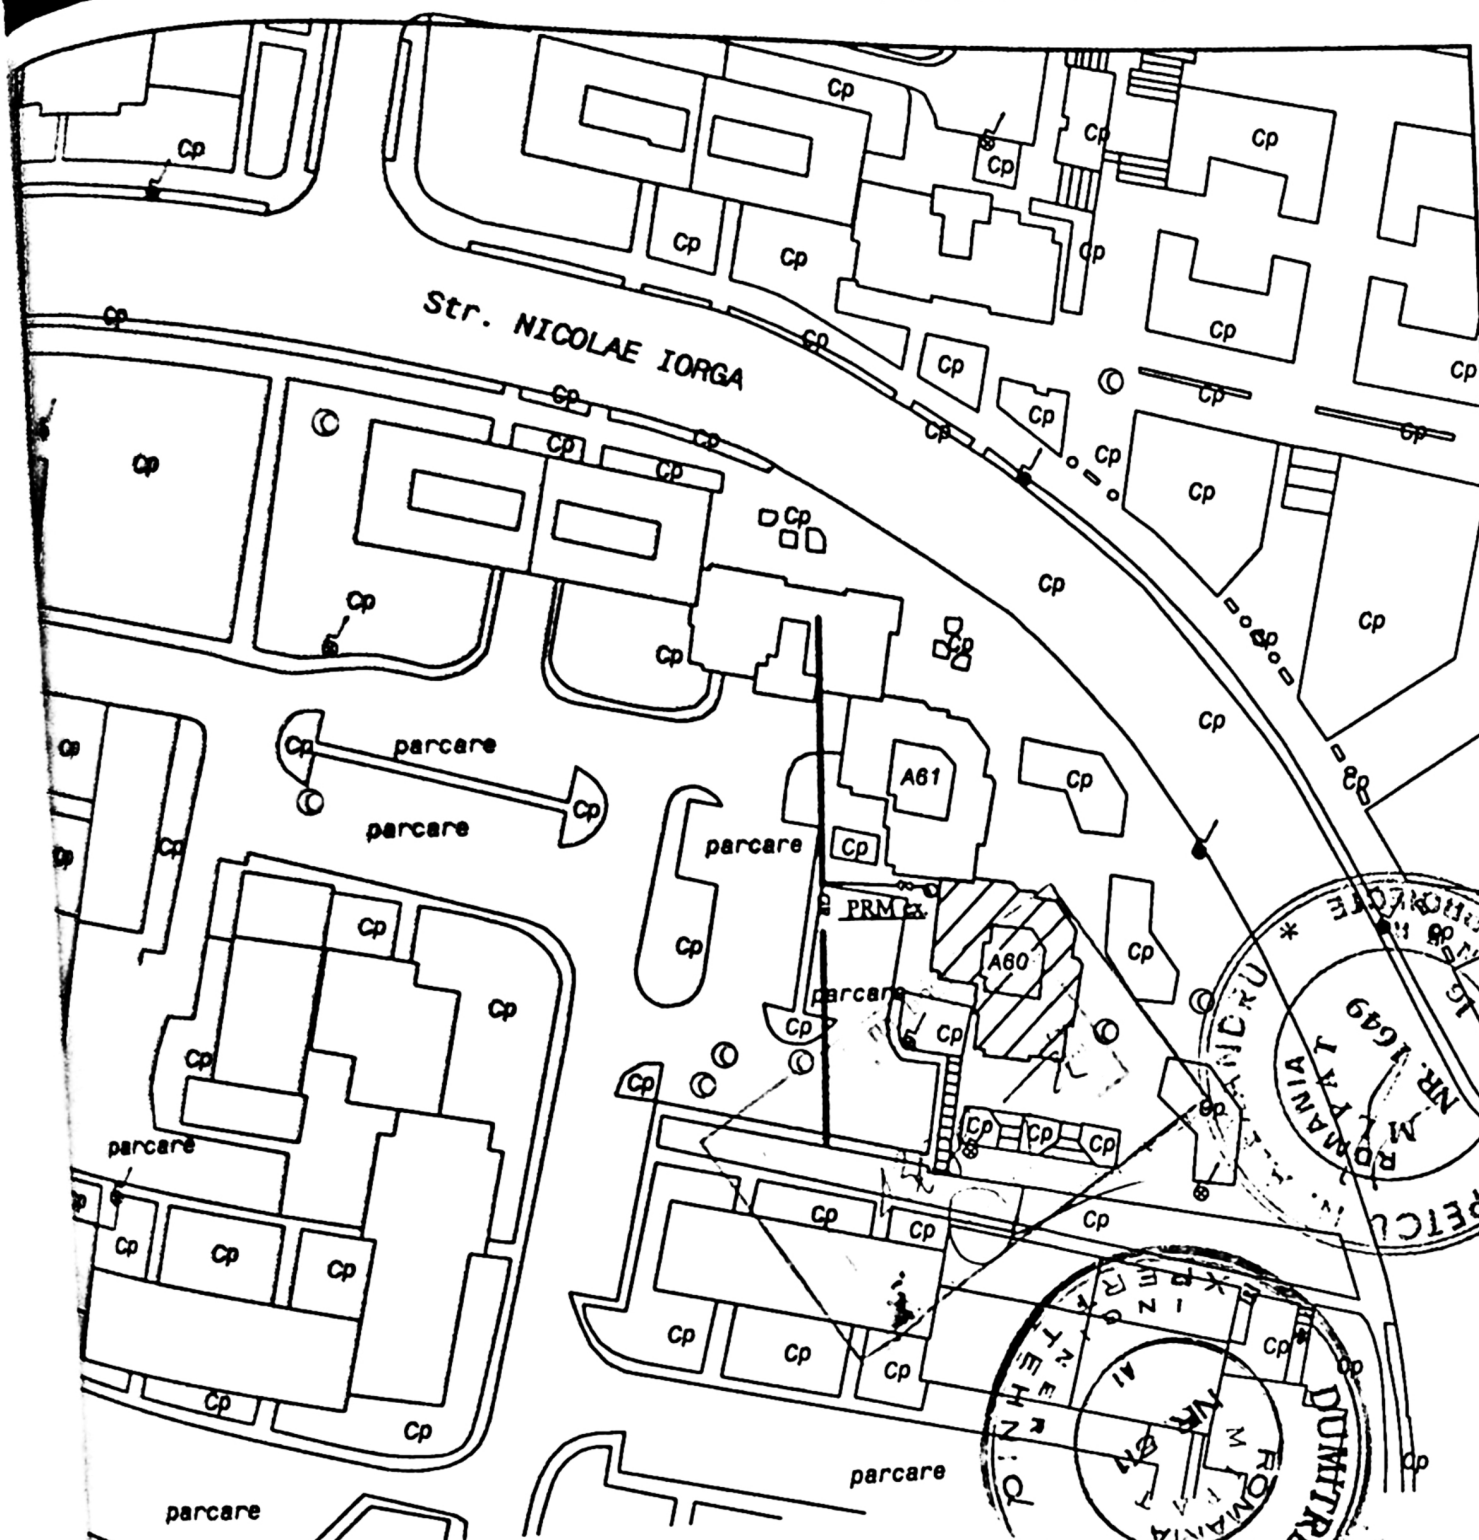

imobil la care se proiecteaza instalatie de gaze  
 Retea distributie g n presiune redusa  
 bransament g n presiune redusa, existenta  
 post de reglare-(masurare), existent  
 instalatie de utilizare montata aparent

PROIECTANT (operator economic)  
 CPALPROIECT SRL CRAIOVA  
 Nr. inregistrare a contabilei  
 Nr. inregistrare proiectant: ing Tudorache Lucian  
 P.U. L.U. nr. 112160383/2016

EXECUTANT (operator economic)  
 S.C. ....  
 (semnatura autorizata si stampila)  
 Inst. aut. executant: .....  
 (nume, prenume, autoritate)  
 Semnatura: .....

|                     |                       |           |                                |                 |
|---------------------|-----------------------|-----------|--------------------------------|-----------------|
| OF. MLPAT           | SEMNAȚURA: NOME       | CERINȚA   | REPERAT / EXPERTIZA NR. / DATA | PROIECT NR.3/21 |
| INDICATOR PERT.     | ing. Tudorache Lucian | A1        | 643/08.07.22                   |                 |
| S.C. PALPROIECT SRL |                       |           | BENEFICIAR: PREOTEASA CEZARIAN | FAZA: URB.      |
| CIFRATIE            | NUME                  | SEMNAȚURA | SCARA: 1:500                   | PLANSĂ NR. 01   |
| PROIECT:            | ing. Tudorache        |           |                                |                 |
| RECTAT:             | ing. Tudorache        |           |                                |                 |
| ENAT:               |                       |           |                                |                 |