SISTEM DE PROIECTIE STEREOGRAFIC 1970
SISTEM DE COTE - Marea Neagra 1975

Adresa: : Loc. Craiova, Aleea Acces nr. cad. 216035, Nr. 2 T, Jud. Dolj, Fost T 62 P 35

JUDEȚUL DOLJ
PRIMĂRIA MUNICIPIULUI CRAIOVA
VIZAT SPRE NESCHIMBARE
NR. 4
Anexa la autorizația de construire / ~~desființare~~
Nr. 84 din 2021
Arhitect șef,

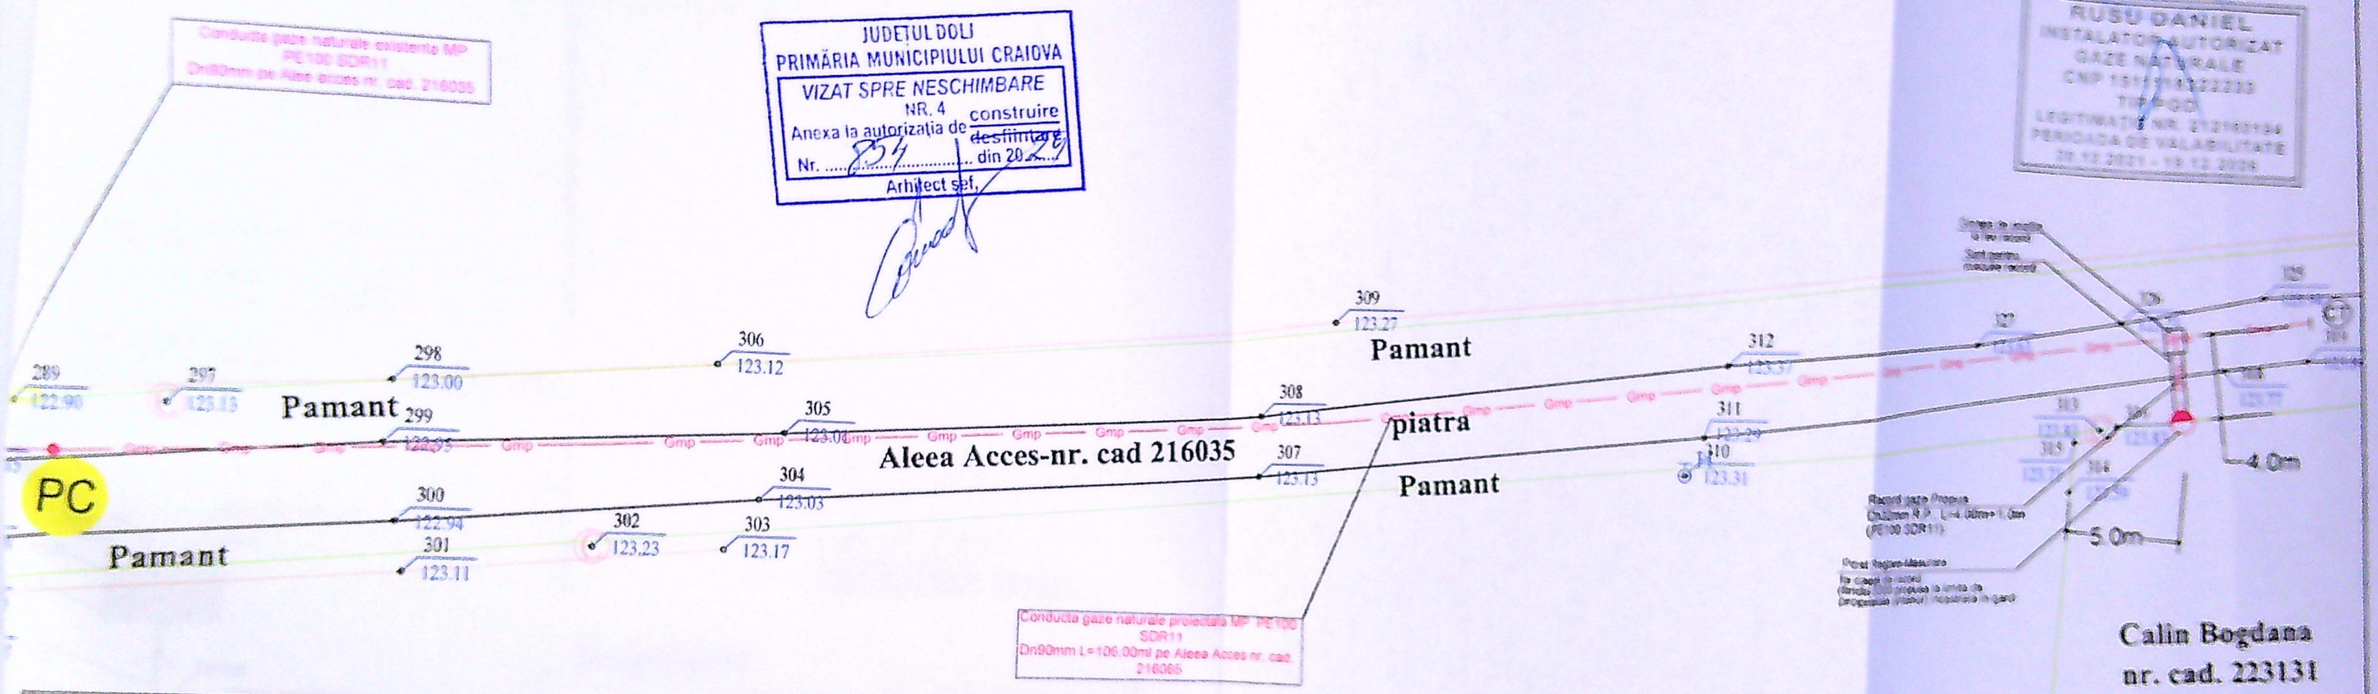

RUSU DANIEL
INSTALATOR AUTORIZAT GAZE NATURALE
CNP 1511218122233
TIP EGO
LEGITIMAȚIE NR. 012100124
PERIOADA DE VALABILITATE 20.12.2021 - 19.12.2026

MATEESCU FLORIAN GHEORGHE
INSTALATOR AUTORIZAT GAZE NATURALE
CNP 1800121033435
TIP EGO
LEGITIMAȚIE NR. 108220415
PERIOADA DE VALABILITATE 13.05.2022 - 12.05.2027

LEGENDA - LINII / SIMBOLURI

- Contur parcelă limitată
- Marginea drumului pietruit
- Gard existent
- Conturul gazei subterane
- C Canale
- H Hidranți
- PC Punct reper
- CT Cap terminal