

SCARA : 1:500


JUDETUL DOLJ
 PRIMARIA MUNICIPIULUI CRAIOVA
 VIZAT SPRE NESCHIMBARE
 NR. 7
 Anexa la autorizația de construire
 Nr. 947 din 20.11.2014
 Arhitect: sel

Adresa imobilului

UAT

CRAIOVA

Lot nr.1


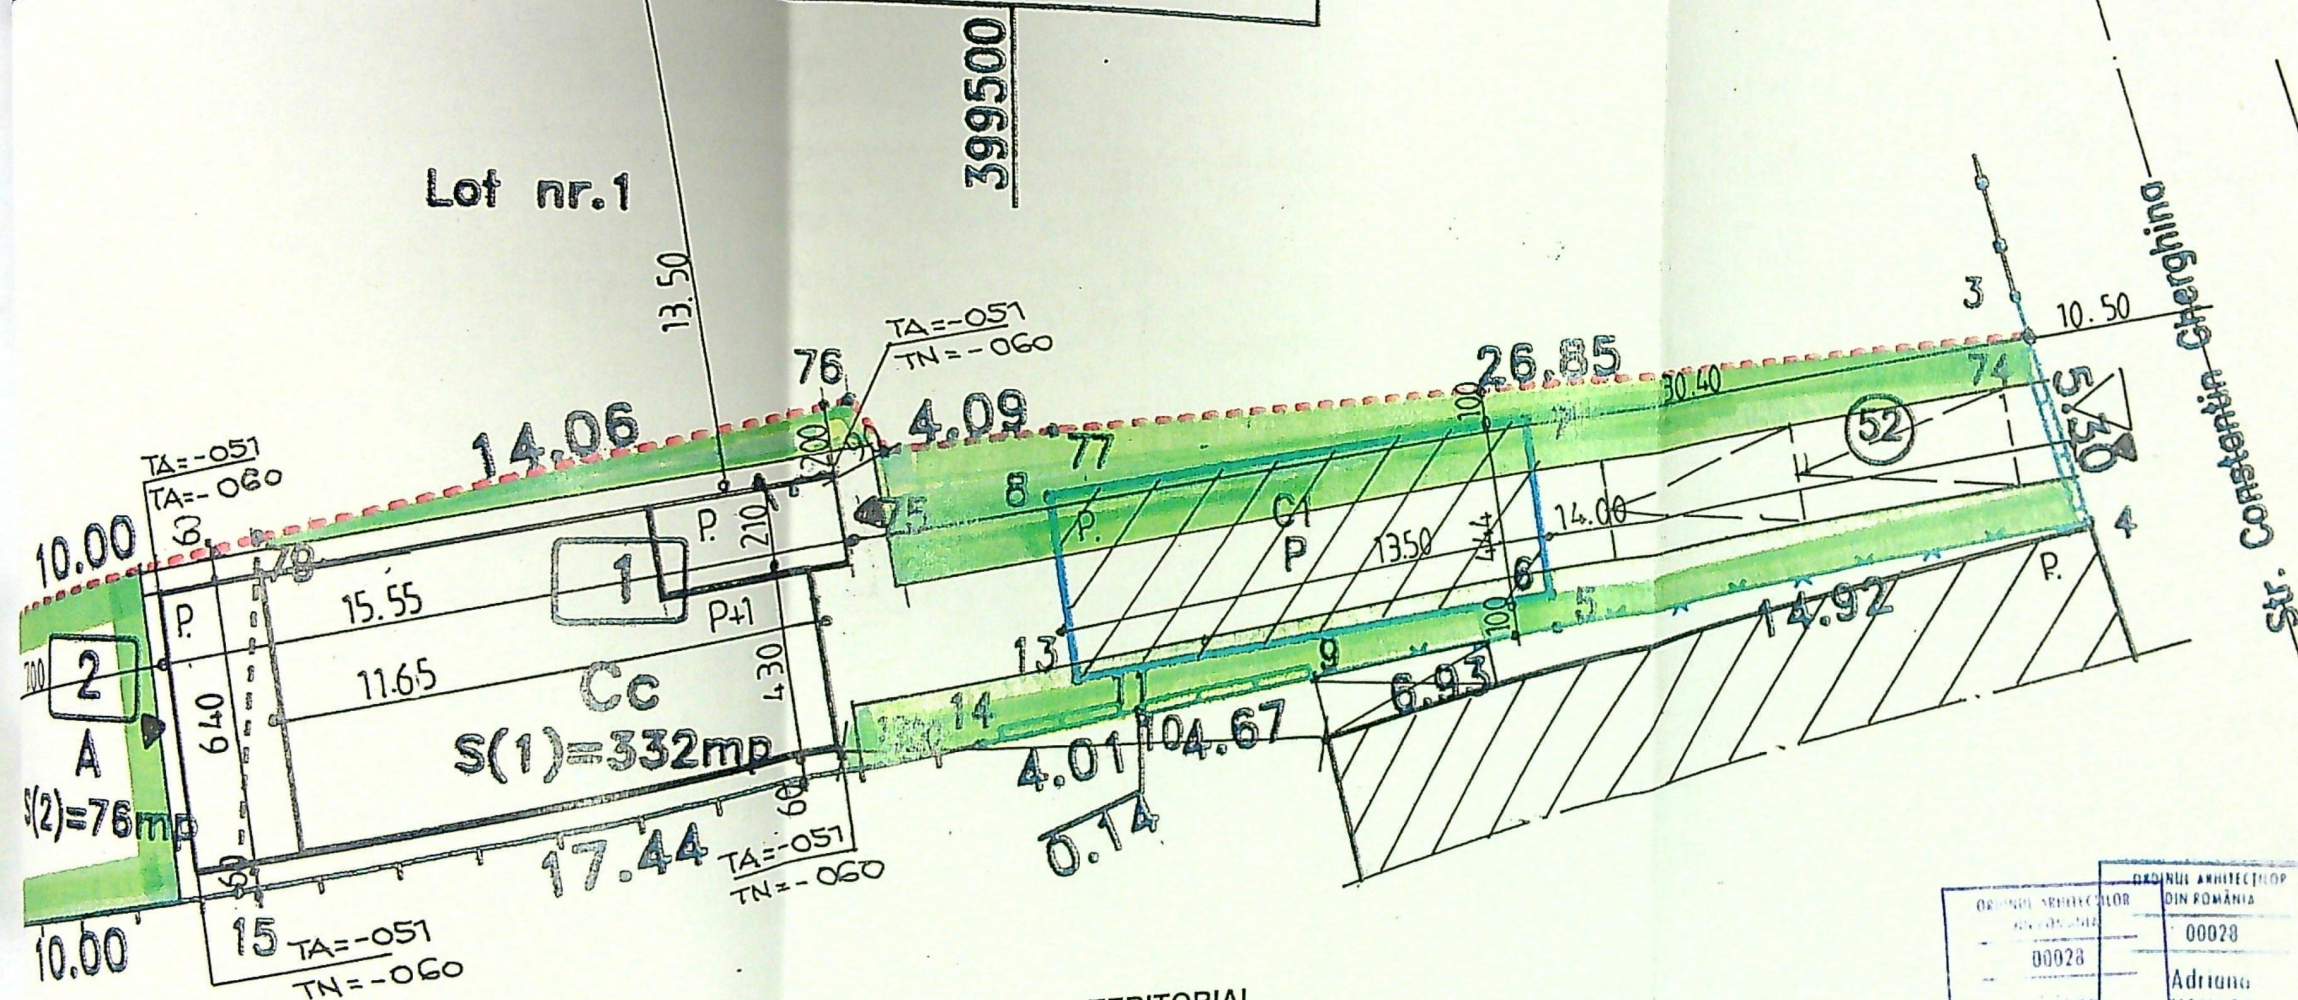


- S. teren = 408,00 mp
- Regim de inaltime existent corp C1
Ce se desfiinteaza : Parter
- S.c. existent corp C1 = S.d. = 60,0mp
- POT existent = 14,70 % ; CUT = 0,147
- Regim de inaltime propus : P+1
- S.c. propus = 95,0 mp ; - S.d. propus = 162,
- POT propus = 23,32 % ; - CUT = 0,397
- S. carosabila + parcaje = 80,0 mp
- S. spatii verzi = 233,0 mp

LEGENDA


- | | |
|---|---|
|  | CORP C1 - LOCUINTA PARTER CE
SE DESFIINTEAZA |
|  | LOCUINTA P+1 - PROPUSA |
|  | CONSTRUCTIE EXISTENTE |
|  | ACCES AUTO SI PIETONAL |
|  | PARCAJE PROPUSE |
|  | SPATII VERZI |

ORDINUL SERVICIULOR TEHNICE	ORDINUL ARHITECTULOR DIN ROMANIA
00028	00028
TEHNICE	Adriana CISMARU
Arhitect	Arhitect

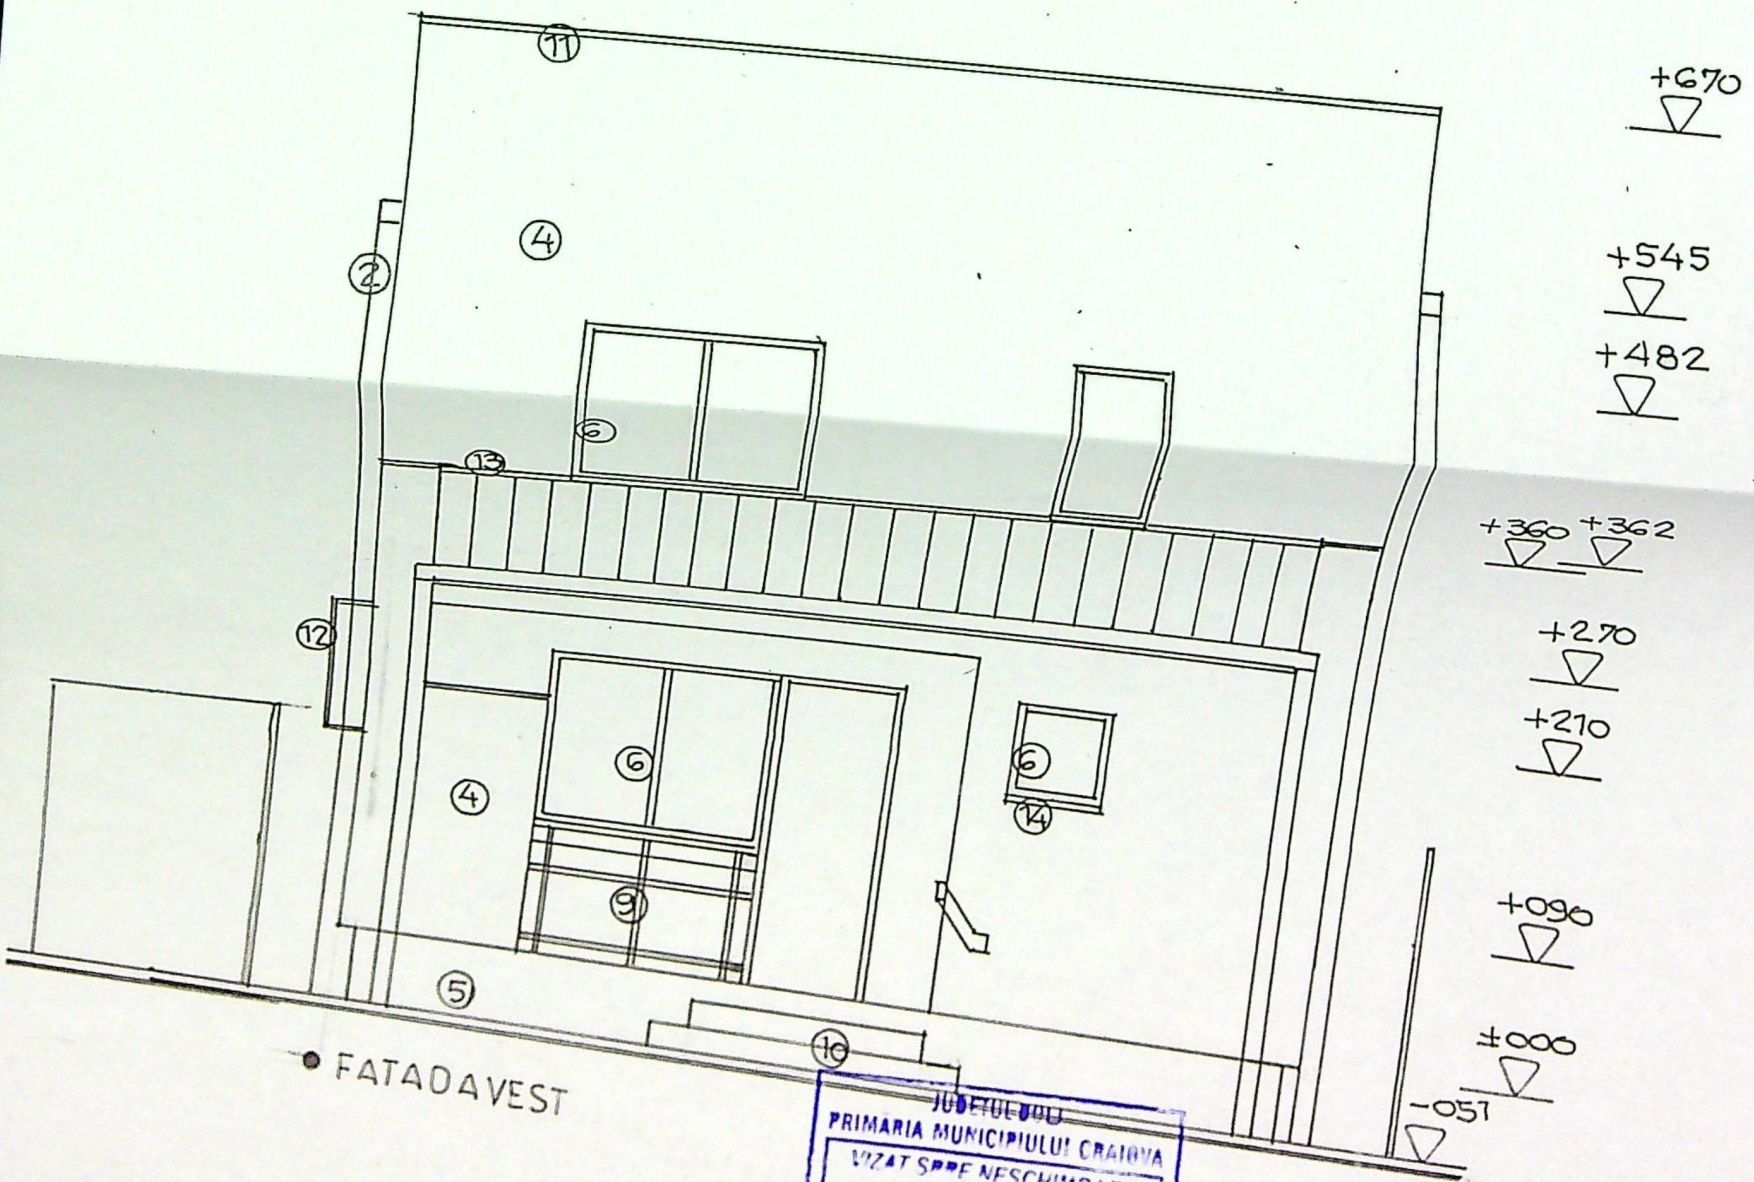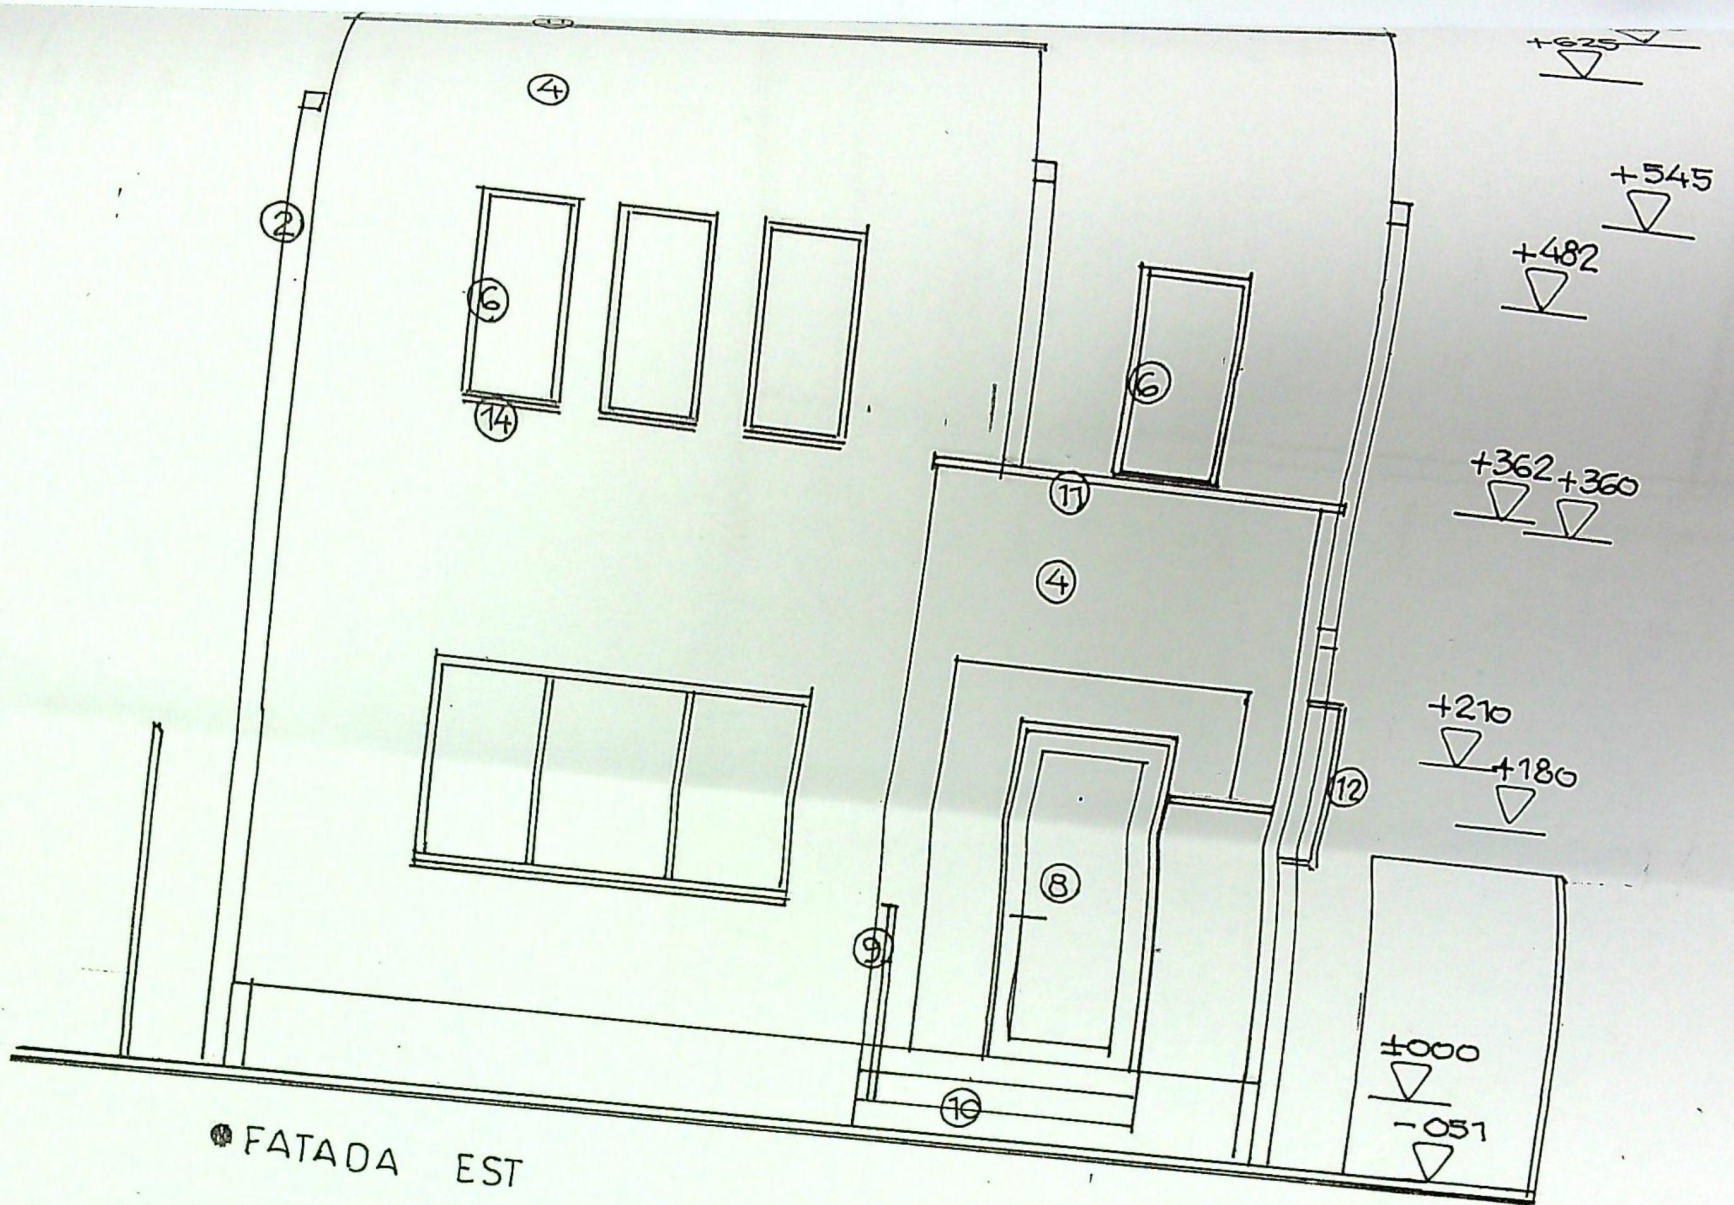


FINISAJE EXTERIOARE

1- INVELITOARE TABLA / brun ; 2- JGHEABURI SI RURI
RASINOASE / vopsitorie ocru ; 4- PERETI CULTI
TENCUIELI DECORATIVE / mas
DECORATIVE

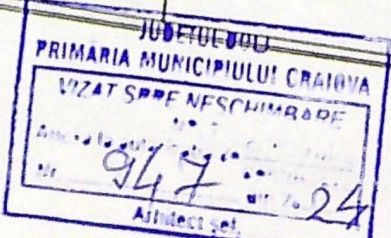


PROIECTAT	Arh. CISMARU ADRIANA	Scara:	1:50
DESENAT	Arh. CISMARU ADRIANA	LOCUI	LOCUI
	Arh. CISMARU ADRIANA	Constantin	Constantin
		Data:	08.08.2024
		Titlu planșă	

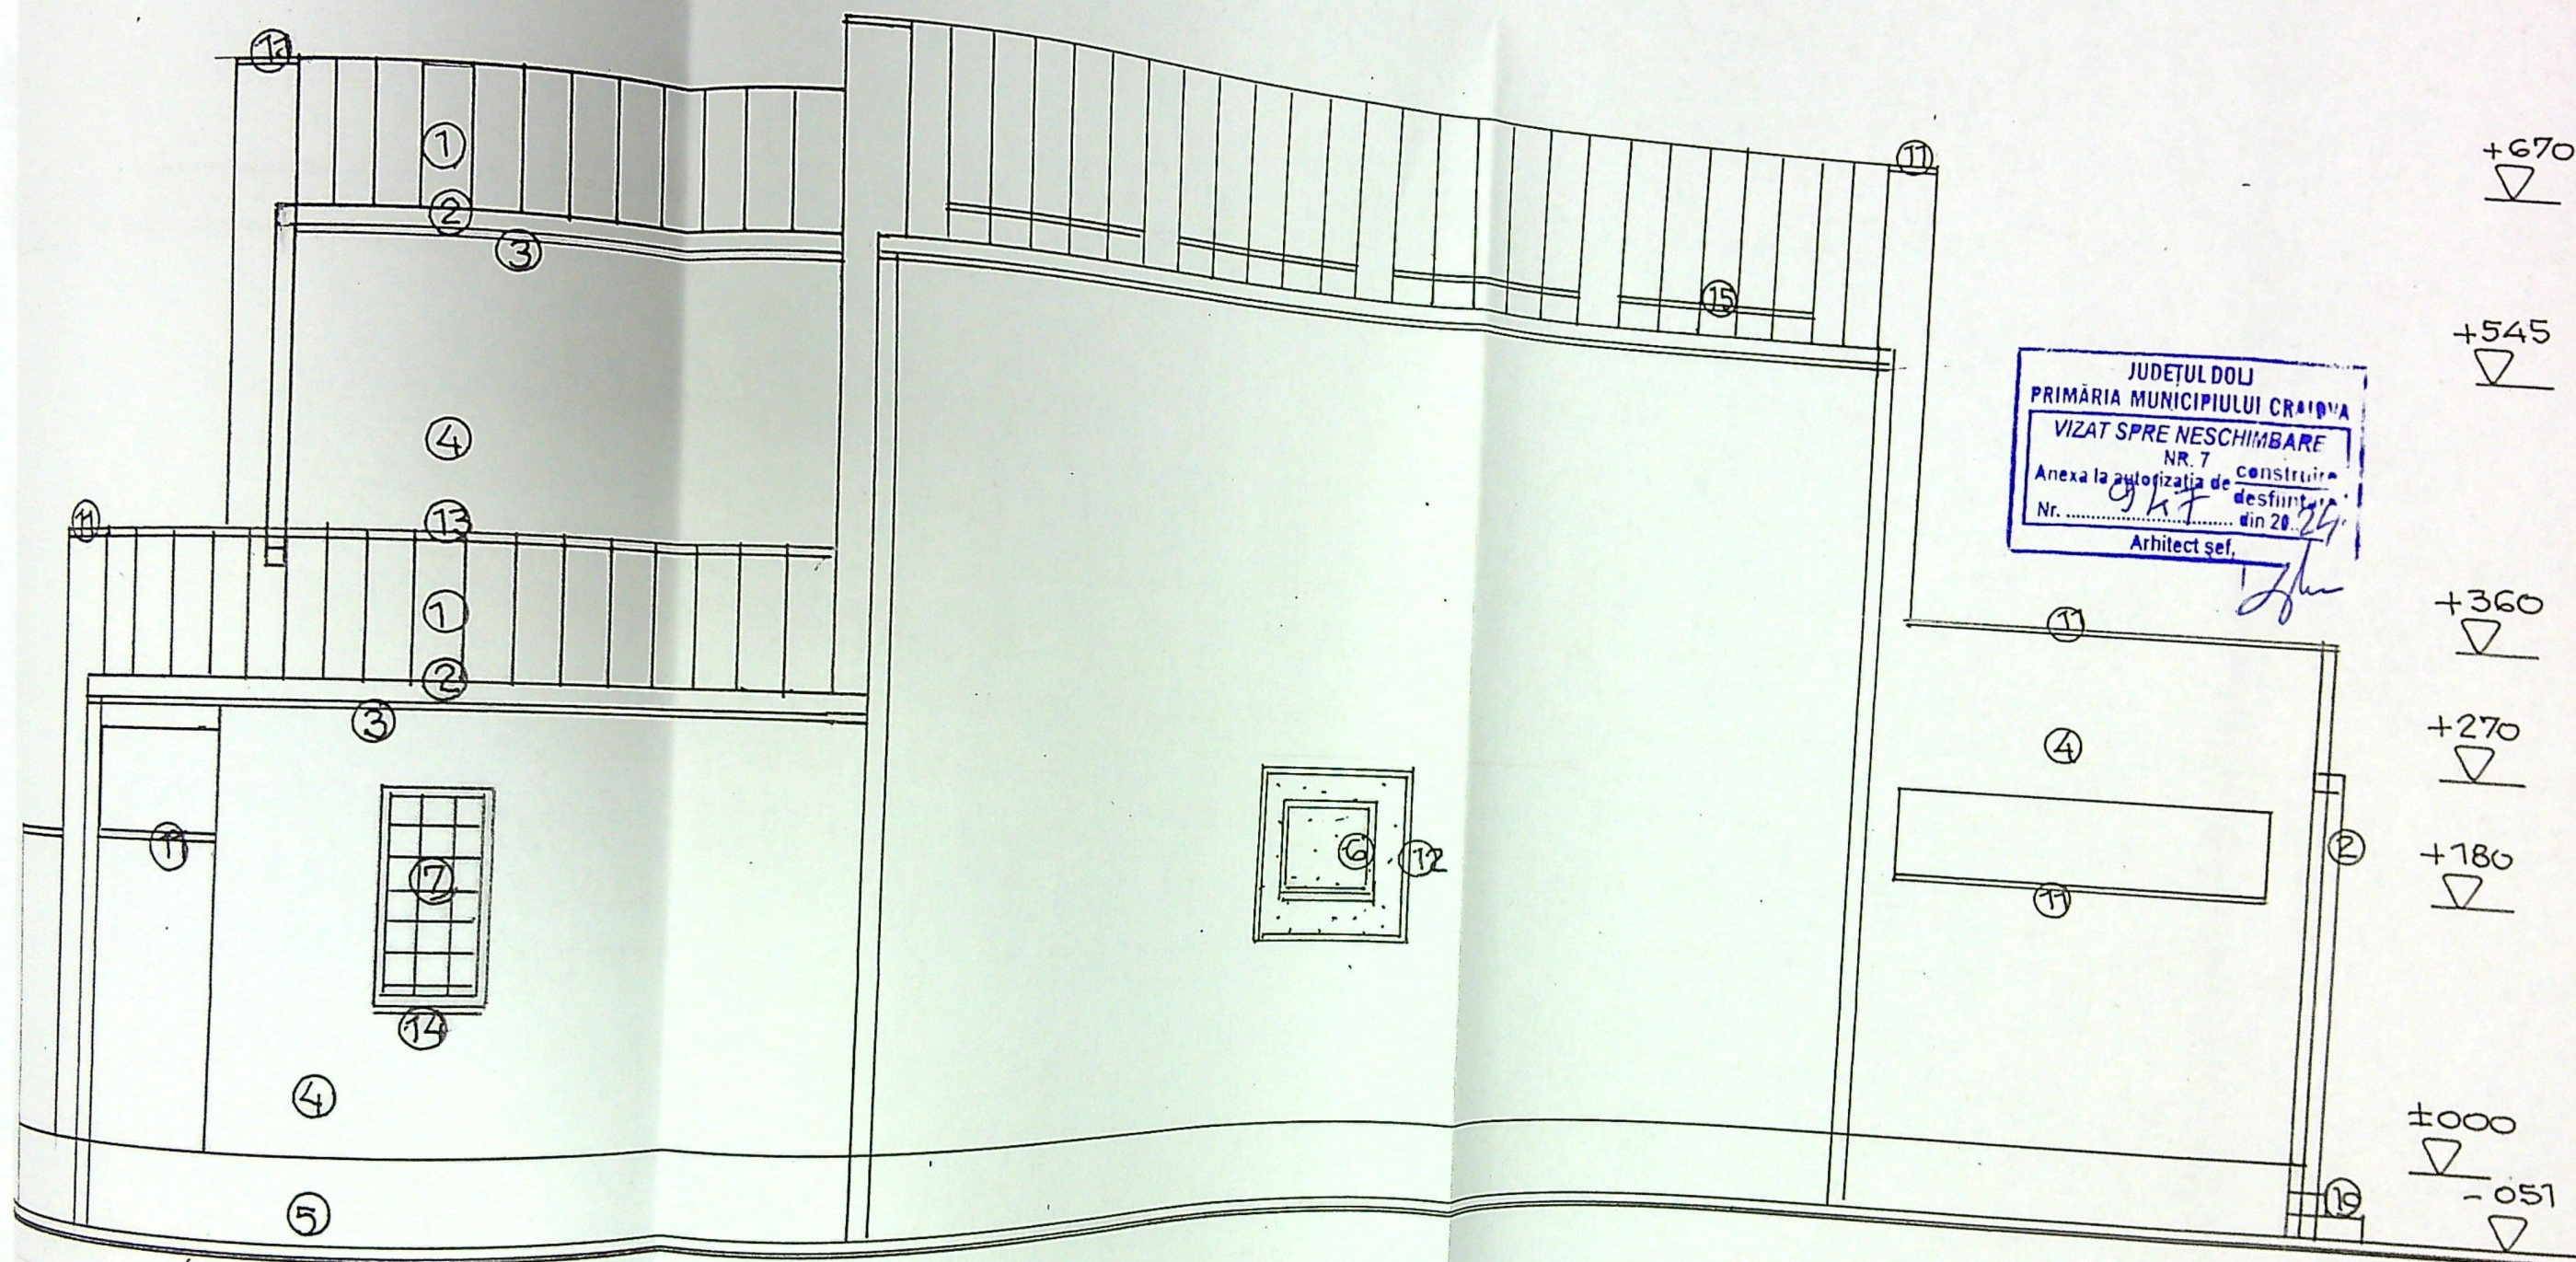

FINISAJE EXTERIOARE

1- INVELITOARE TABLA / brun ; 2- JGHEABURI SI BURLANE din tabla o 120mm/ brun ; 3- PAZIE LEMN
 4- PERETI CU TENCUIELI DECORATIVE / ocru deschis ; 5- SOCLU CU
 TENCUIELI DECORATIVE / maro ; 6- TIMPLARIE PVC/ alb ; 7- PLACI NEVADA / translucide ; 8- USE METALICA
 DECORATIVE / ocru ; 9- BALISTRADA METALICA DECORATIVE; 10- TREPTE DIN BETON CU PLACAJ GRESIE /
 ocru inchis ; 11- GLAF DIN TABLA PLANA / brun ; 12 - OPTURATOR DE VEDERE / translucid ; 13- SORT DIN
 TABLA PLANA / brun; 14- GLAF PVC / alb ; 15- PARAZAPEZI METALICE

ORDINUL ARHITECTILOR
 DIN ROMANIA
 00023
 Adriano
 CISMARU

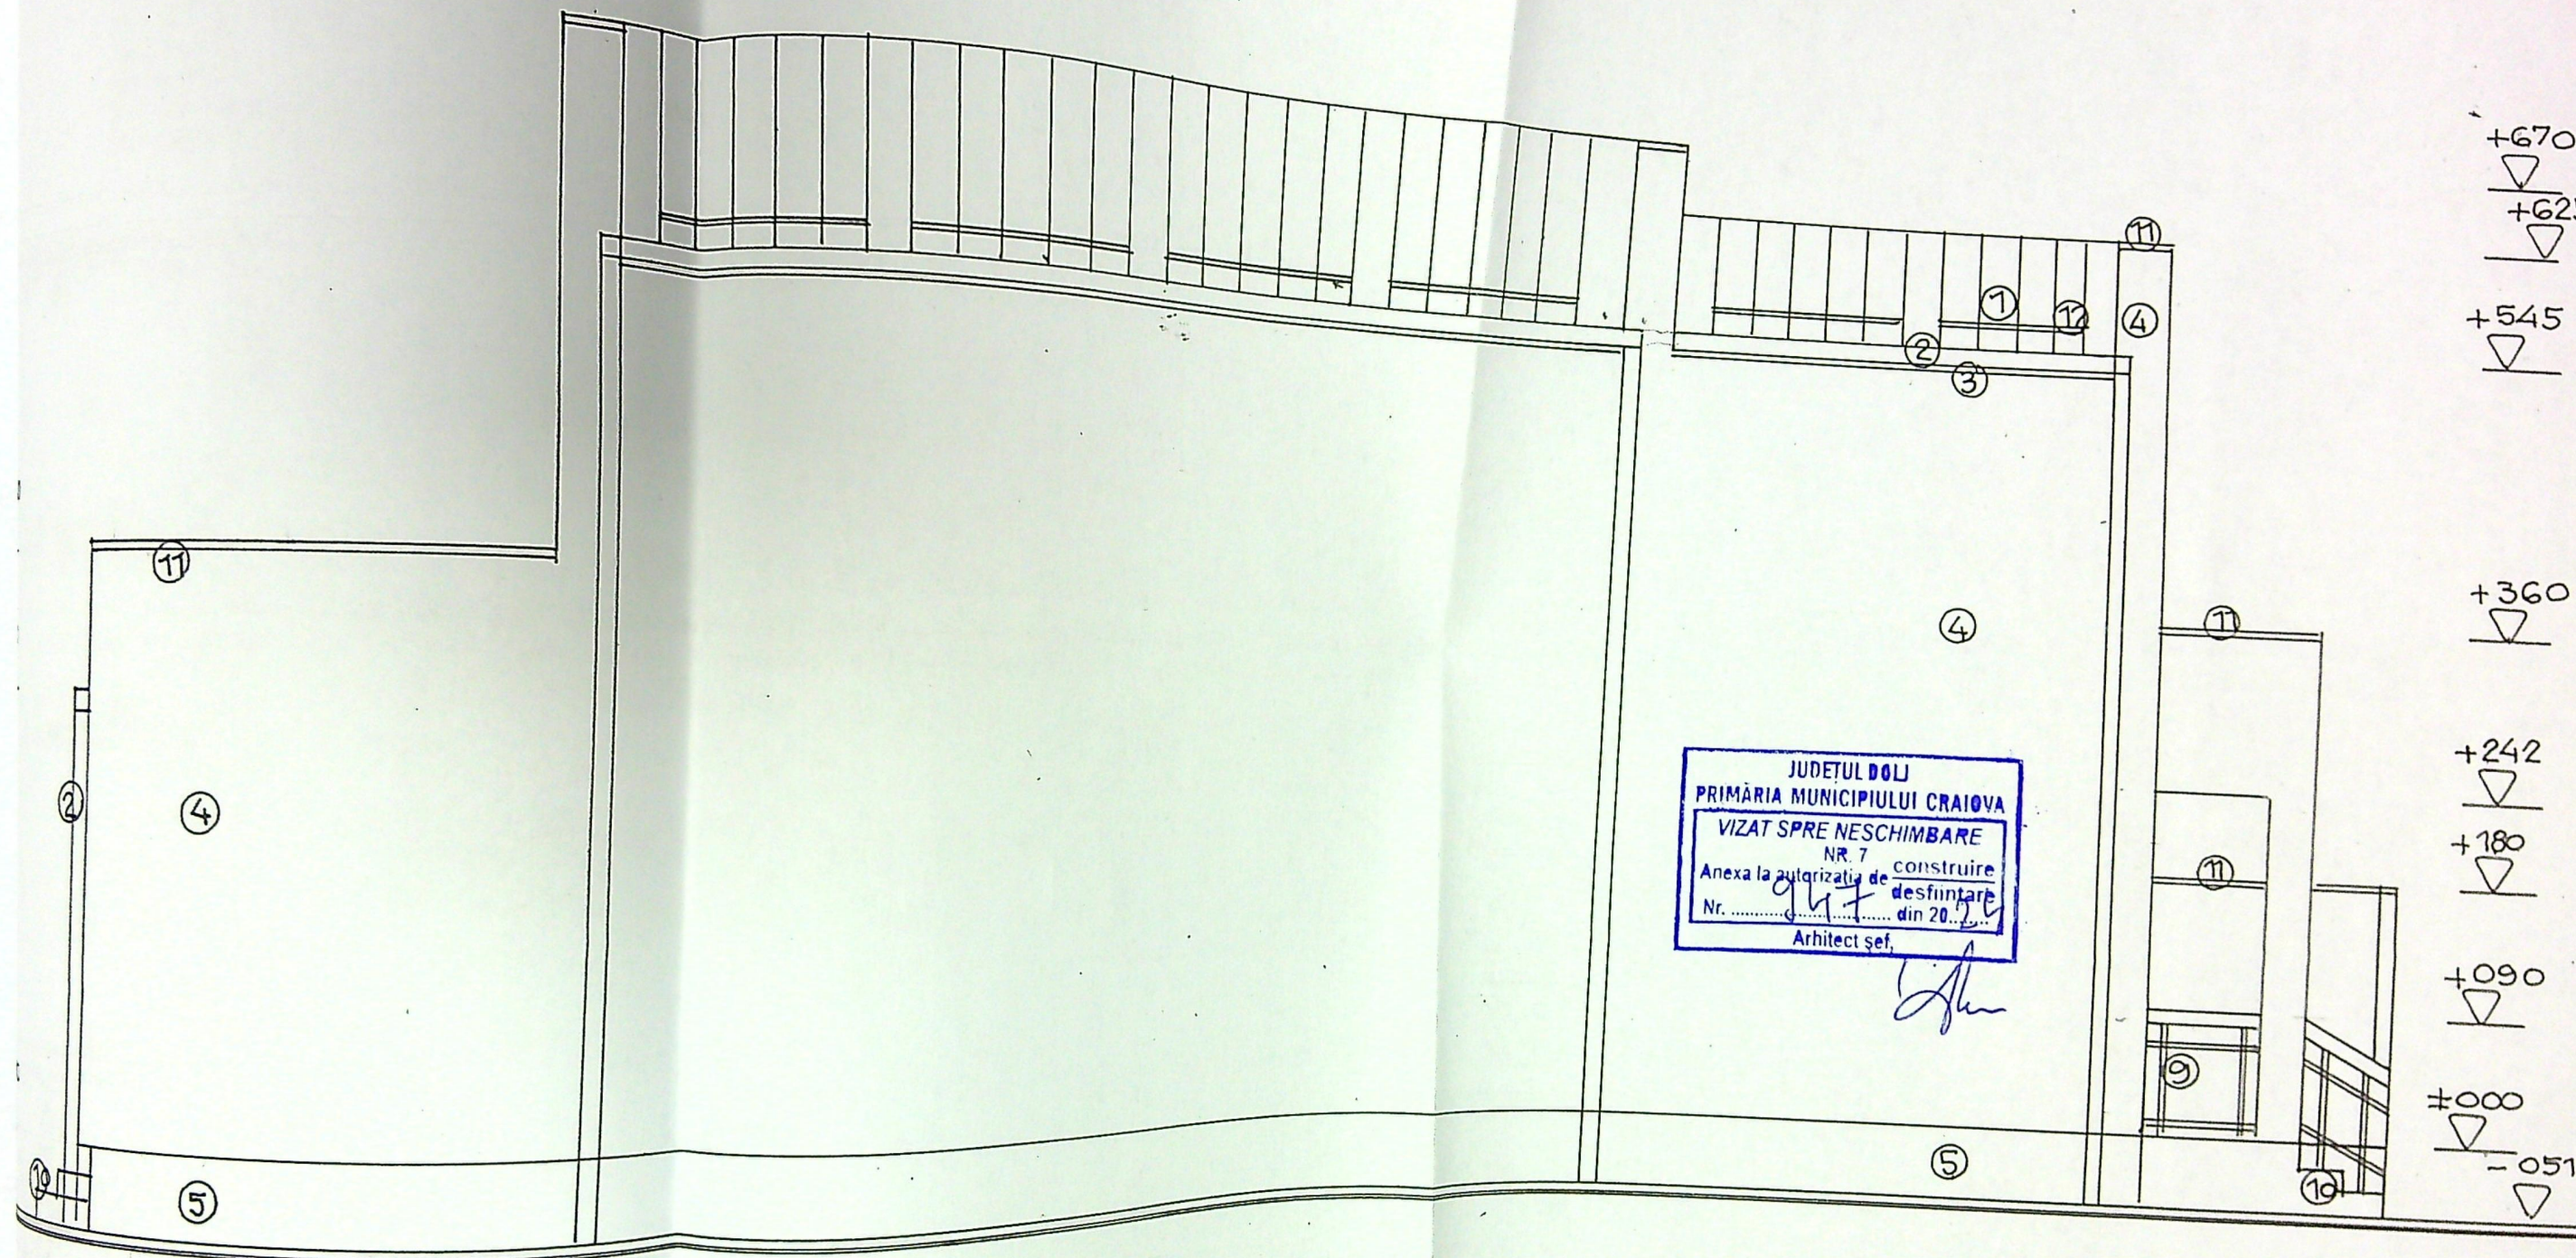

JUDEȚUL DOLJ
 PRIMĂRIA MUNICIPIULUI CRAIOVA
 VIZAT SPRE NESCHIMBARE
 NR. 7
 Anexa la autorizația de construire
 Nr. 947 deșfintare
 din 20.12.2011
 Arhitect șef,

FINISAJE EXTERIOARE

1- INVELITOARE TABLA / brun ; 2- JGHEABURI SI BURLANE din tabla o 120mm/ brun ; 3- PAZIE LEMN
 RASINOASE / vopsitorie ocru ; 4- PERETI CU TENCUIELI DECORATIVE / ocru deschis ; 5- SOCLU CU
 TENCUIELI DECORATIVE / maro ; 6- TIMPLARIE PVC/ alb ; 7- PLACI NEVADA / translucide ; 8- USE METALICA
 DECORATICA / ocru ; 9- BALUSTRADA METALICA DECORATIVE; 10- TREPTE DIN BETON CU PLACAJ GRESIE /
 ocru inchis ; 11- GLAF DIN TABLA PLANA / brun ; 12 - OPTURATOR DE VEDERE / trans lucid ; 13- SORT DIN
 TABLA PLANA /brun; 14- GLAF PVC / alb ; 15- PARAZAPEZI METALICE

VERIFICATOR/ EXPERT	NUME	SEMNATURA	CERINTA	REFERAT / EXPERTIZA NR./DATA

ORDINUL ARHITECTUR
 DIN ROMANIA
 00928
 Adrian
 CISMARU
 Arhitect cu drept de semnatura