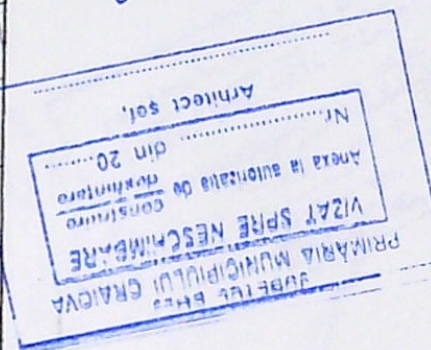
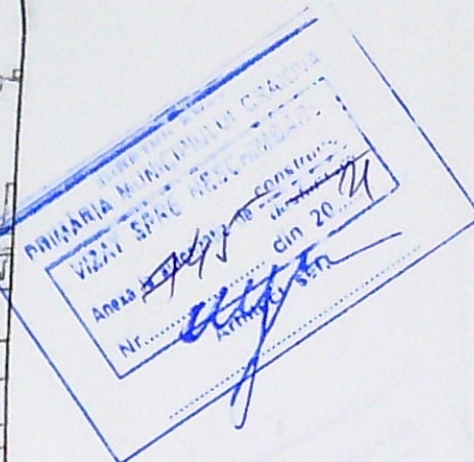
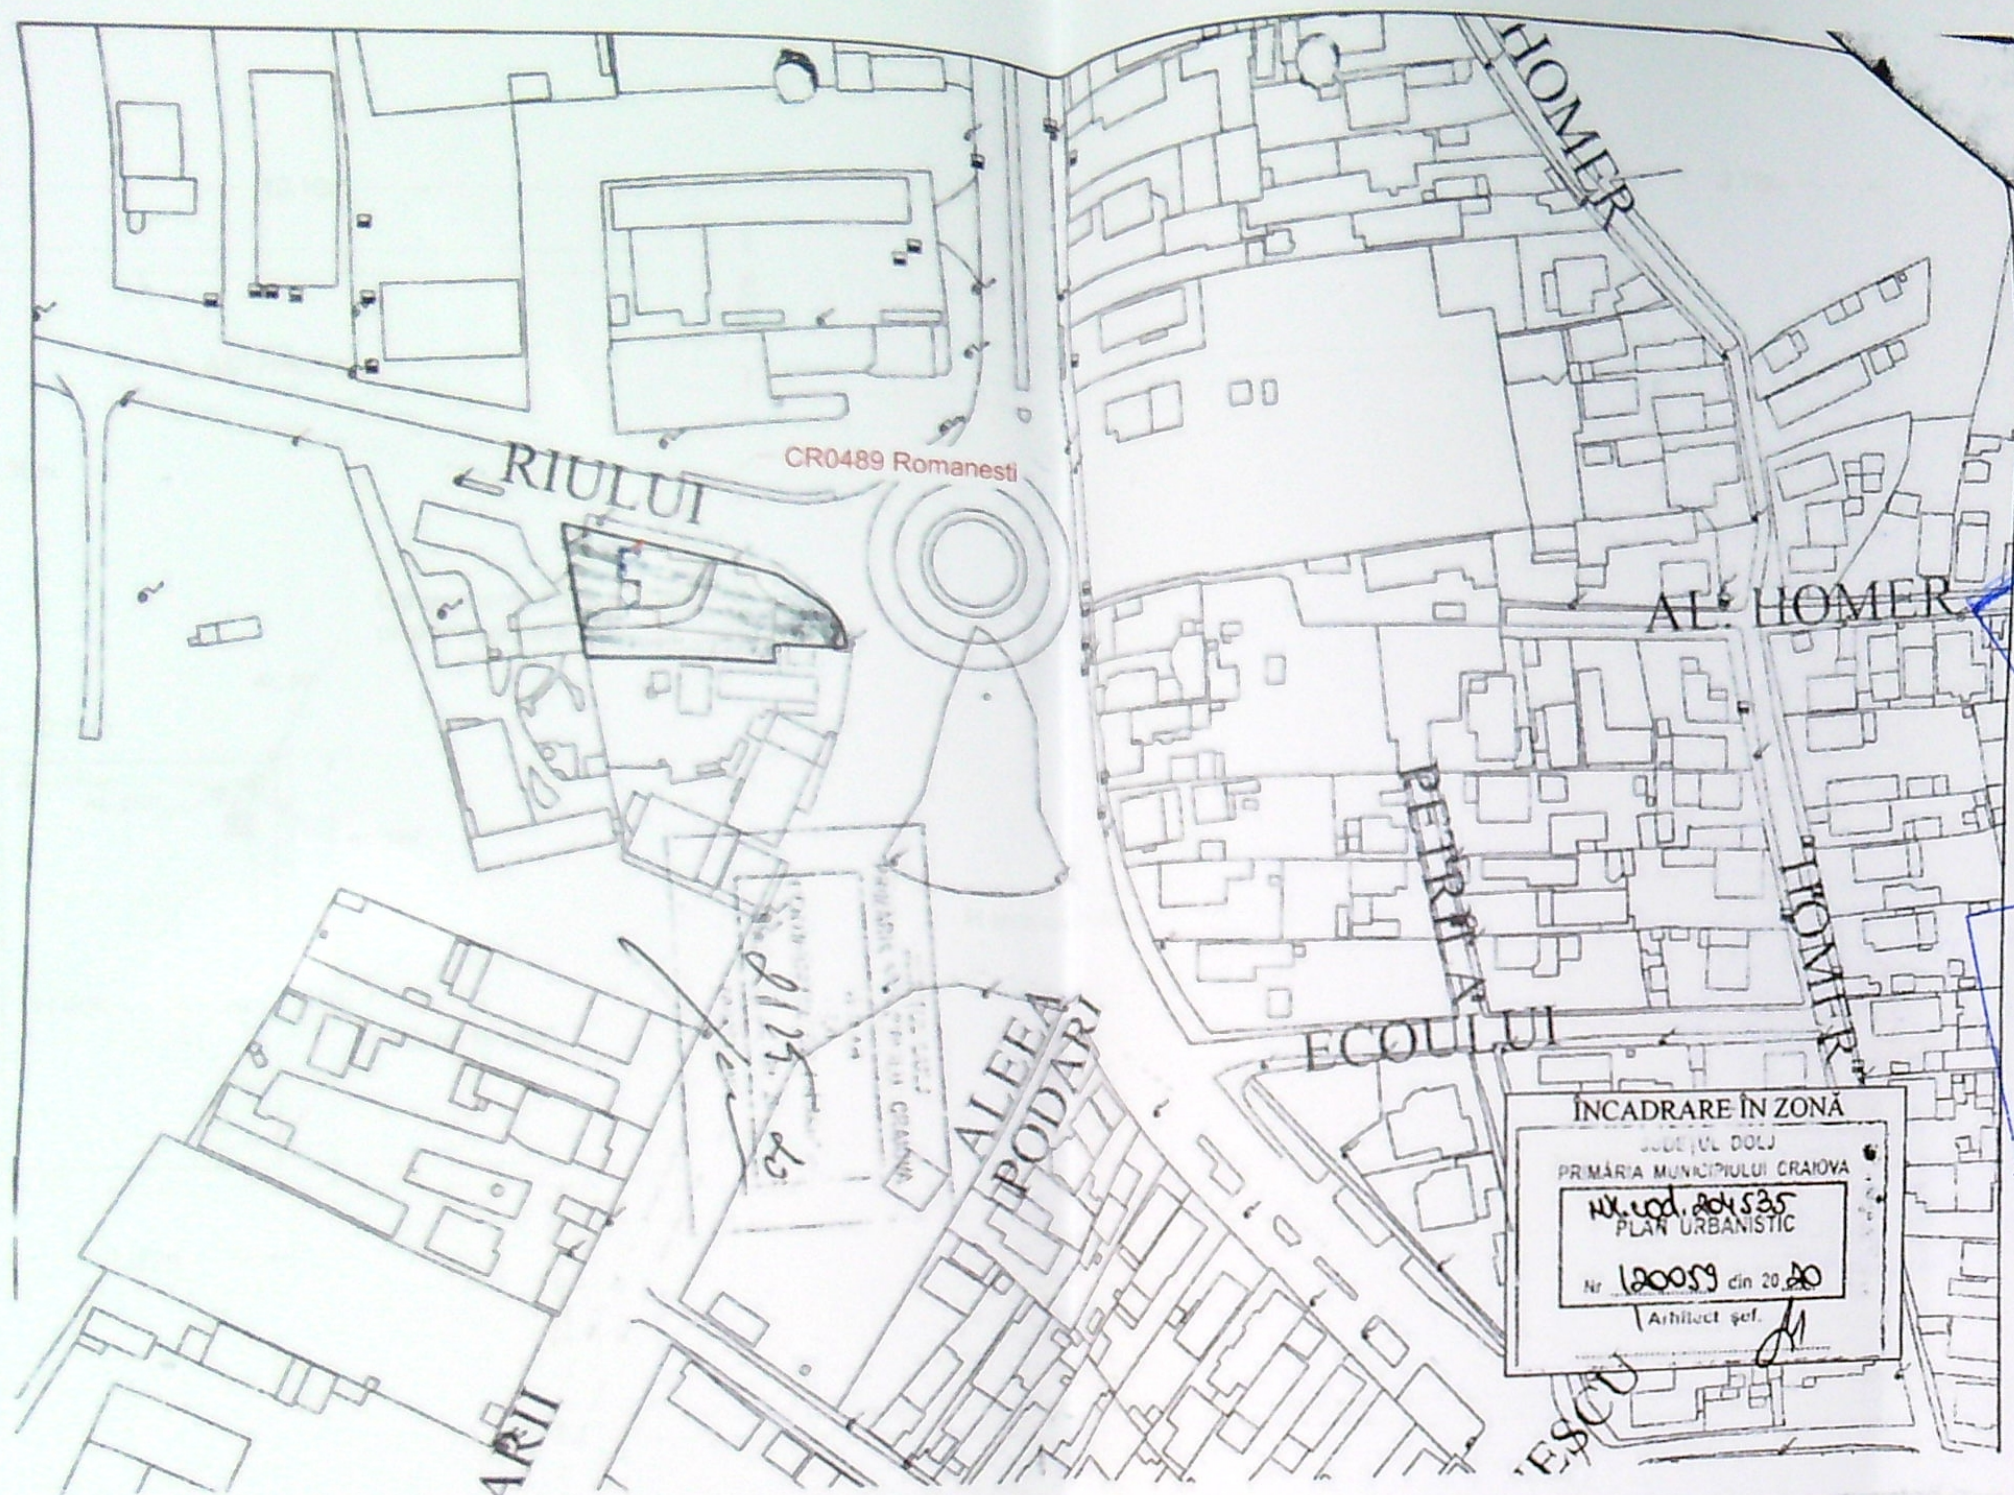


COORDONATE
N 44° 17' 11.00"
E 23° 47' 55.13"
Alt. 74m

Verificator	ing. Simion I. Romulus	A1, A2	
Expert	ing. M. Ursăchescu	A1, A2	
Verificator / Expert	Nume	Semnătura	Referat / Expertiza, nr., data
Proiectant:		Beneficiar:	Denumire proiect:
		orange ORANGE ROMÂNIA S.A.	Stație de telefonie mobilă
		Cod site:	Nume site:
		CR0489	ROMANESTI
		Adresă site:	Nr. proiect:
		Str Raului, nr. 338, Craiova, jud. Dolj	RC2322
		Nume desen:	Faza:
		Plan de situatie	DTAC
		Număr desen:	Planșa:
		CR0489-PS.00	A01
			Revizia:
			0

Specialitate: Arhitectură Data: 22.04.2009

Șef proiect ing. Tudor Arsene

Proiectat arh. Daniela Plăcintescu

Desenat ing. Alexandru Stancu

Acest document este proprietatea S.C. CAMUSAT ROM TELECOMUNICAȚII S.R.L. și nu poate fi reprodus/distribuit terților fără acordul scris al proprietarului.

A3 (420x297)



sat Balotesti, com. Balotesti
str. Villor nr. 5, jud. Ilfov, România
Tel. +40 31 711 15 24, Fax. +40 31 711 15 28
J23/562/2002, CUI 9246522



162