


PLAN DE AMPLASAMENT SI DELIMITARE A IMOBILULUI LOT 1
Scara 1:500

ANEXA NR. 1.35 la regulament

Nr. Cadastral	Supraf. masurata (mp)	Adresa imobilului
245426	500	Mun. Craiova, Strada Drumul Muntenilor Nr. 72, T 24, P 5, Jud. Dolj - intravilan
Nr. Cartea Funciara		Unitatea Administrativ Teritoriala (UAT)
		Craiova

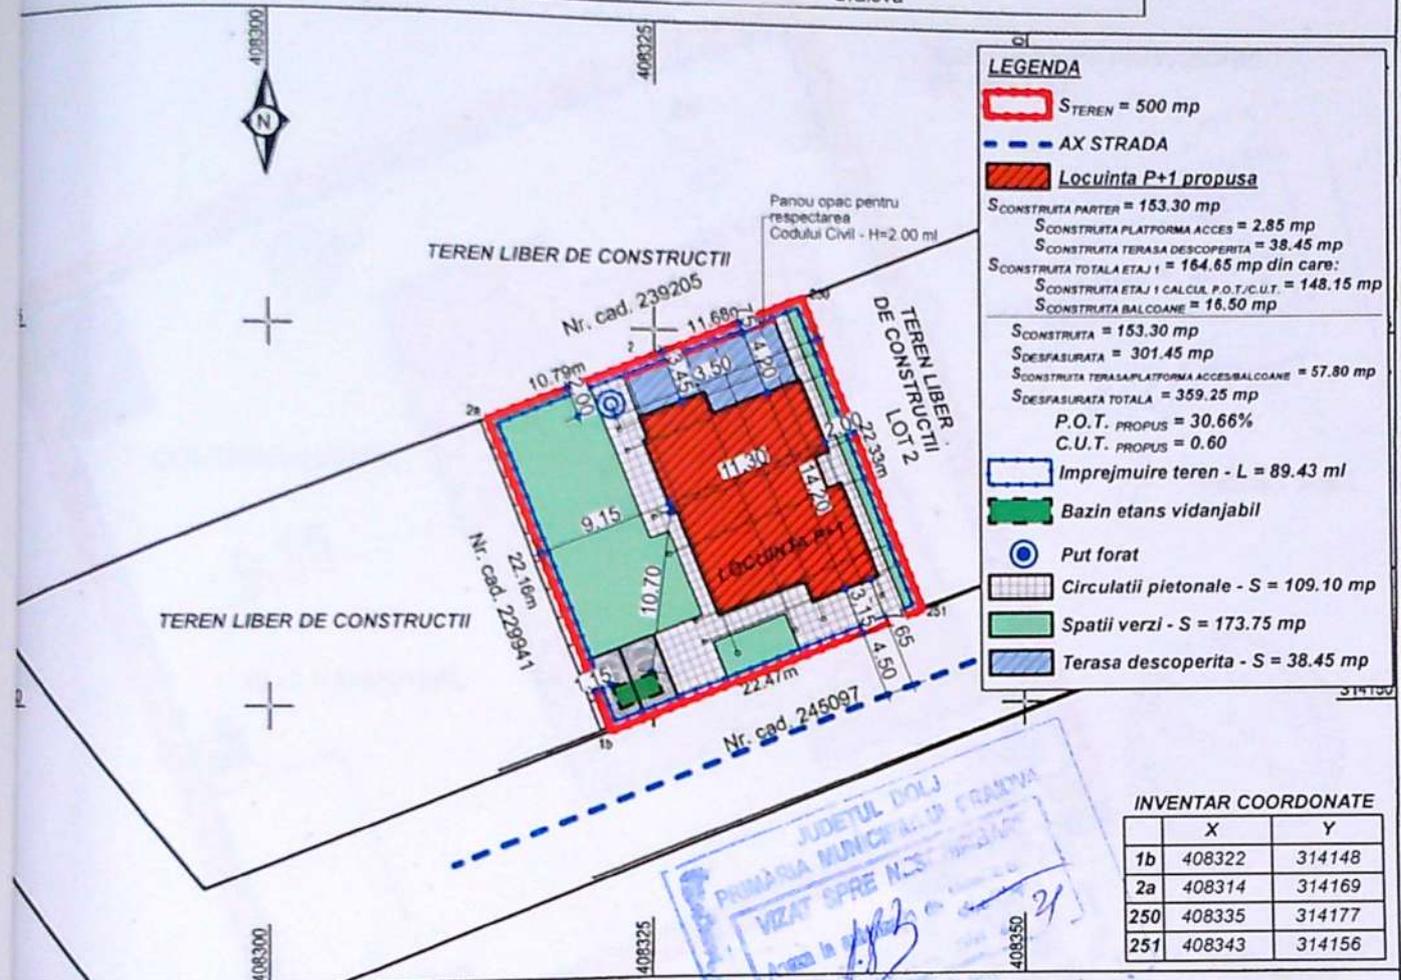

RAY CONSULTING S.R.L.
CUI: 14591403, J16/347/2002
ROMANIA

ORDINUL ARHITECTILOR DIN ROMANIA
8128
Irina-Gabriela GAGIU
Direct cu drept de semnatura

A. Date referitoare la teren			
Nr. parcela	Categorie de folosinta	Suprafata (mp)	Mentiiuni
1	A	500	Teren intravilan partial imprejmuit cu gard de beton
Total		500	

B. Date referitoare la constructii			
Cod	Destinatia	Supraf. construita la sol (mp)	Mentiiuni
Total			



Suprafata totala masurata a imobilului = 500 mp

Executant: ING. TUTA MARIAN ALIN
CERTIFICAT DE AUTORIZARE SERIA RO-B-F,


Inspector
Confirm introducerea imobilului in baza de date integrata si atribuirea nr. cadastral

Adrian-Ilie Iosif 215268

VERIFICATOR	NUME	CERINTA	REFERAT - Nr./DATA
EXPERT	NUME	CERINTA	EXPERTIZA - Nr./DATA
Ray Consulting S.C. RAY CONSULTING S.R.L. - PROIECTANT GENERAL CUI: 14591403, J16/347/2002 TEL: 0765/338.615, 0767/812.784		BENEFICIAR: BĂRĂGAN LARISA-SIMONA și BĂRĂGAN STELIAN PROIECT NR.: 202 / 2020	
CALITATE ELABORATORI	NUME	SEMNTURA	SCARA: 1:500
SEF PROIECT	ing. Andrei Dragota		TITLU PROIECT: CONSTRUIRE LOCUINȚĂ P+1, AMPLASARE PUȚ FORAT, BAZIN ETANS VIDANJABIL ȘI ÎMPREJMUIRE TEREN
PROIECTAT	arh. Irina - Gabriela Gagi	DATA: 2021	ADRESA: Str. Drumul Muntenilor, nr.72, T24, P5, Mun. Craiova, Jud. Dolj
DESENAT	arh. Irina - Gabriela Gagi		TITLU PLANSA: PLAN DE SITUATIE PE SUPORT CADASTRAL
			FAZA: D.T.A.C.
			PLANSA NR.: A01

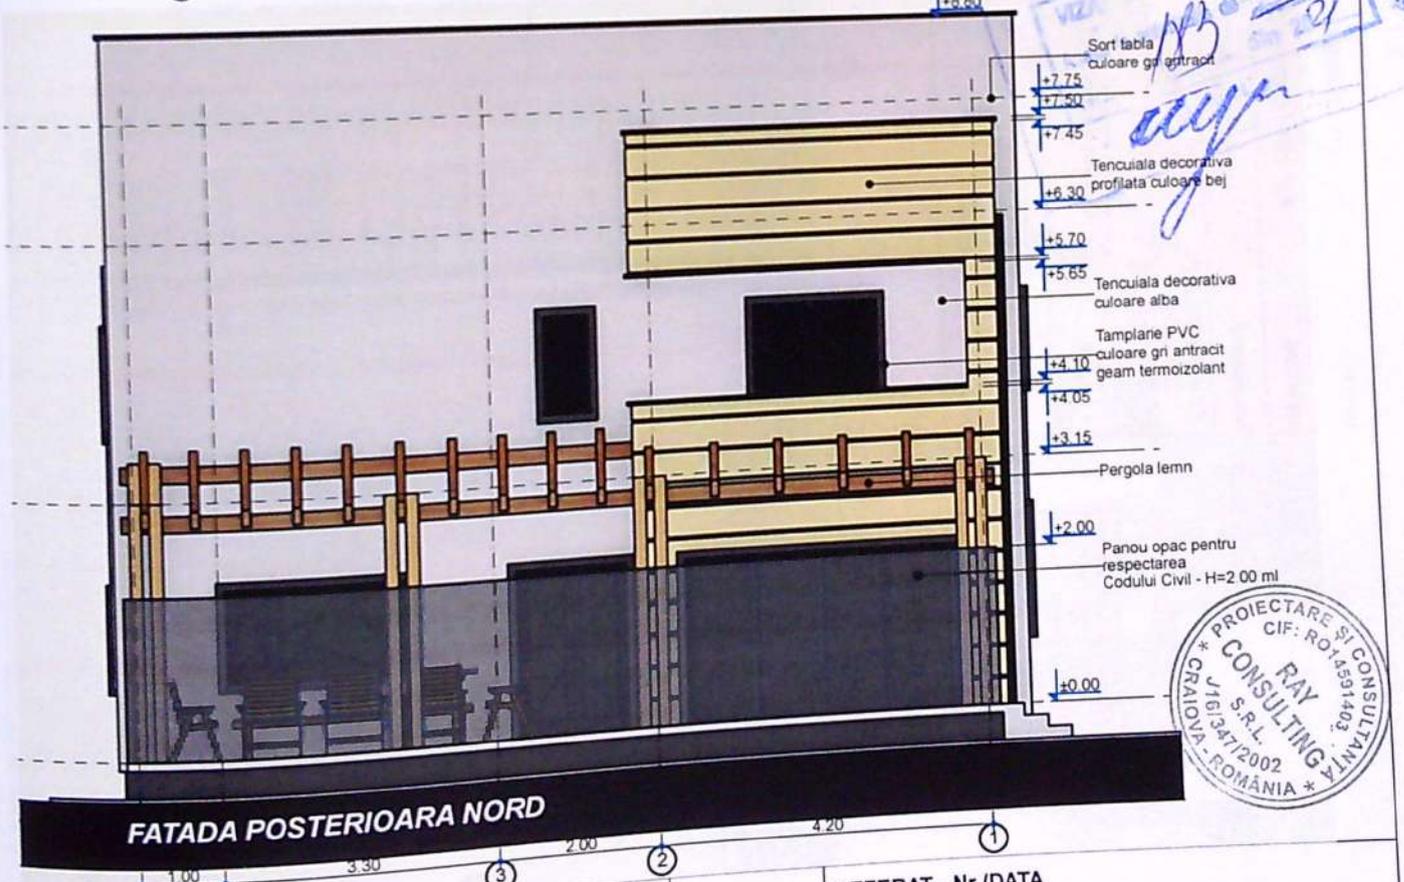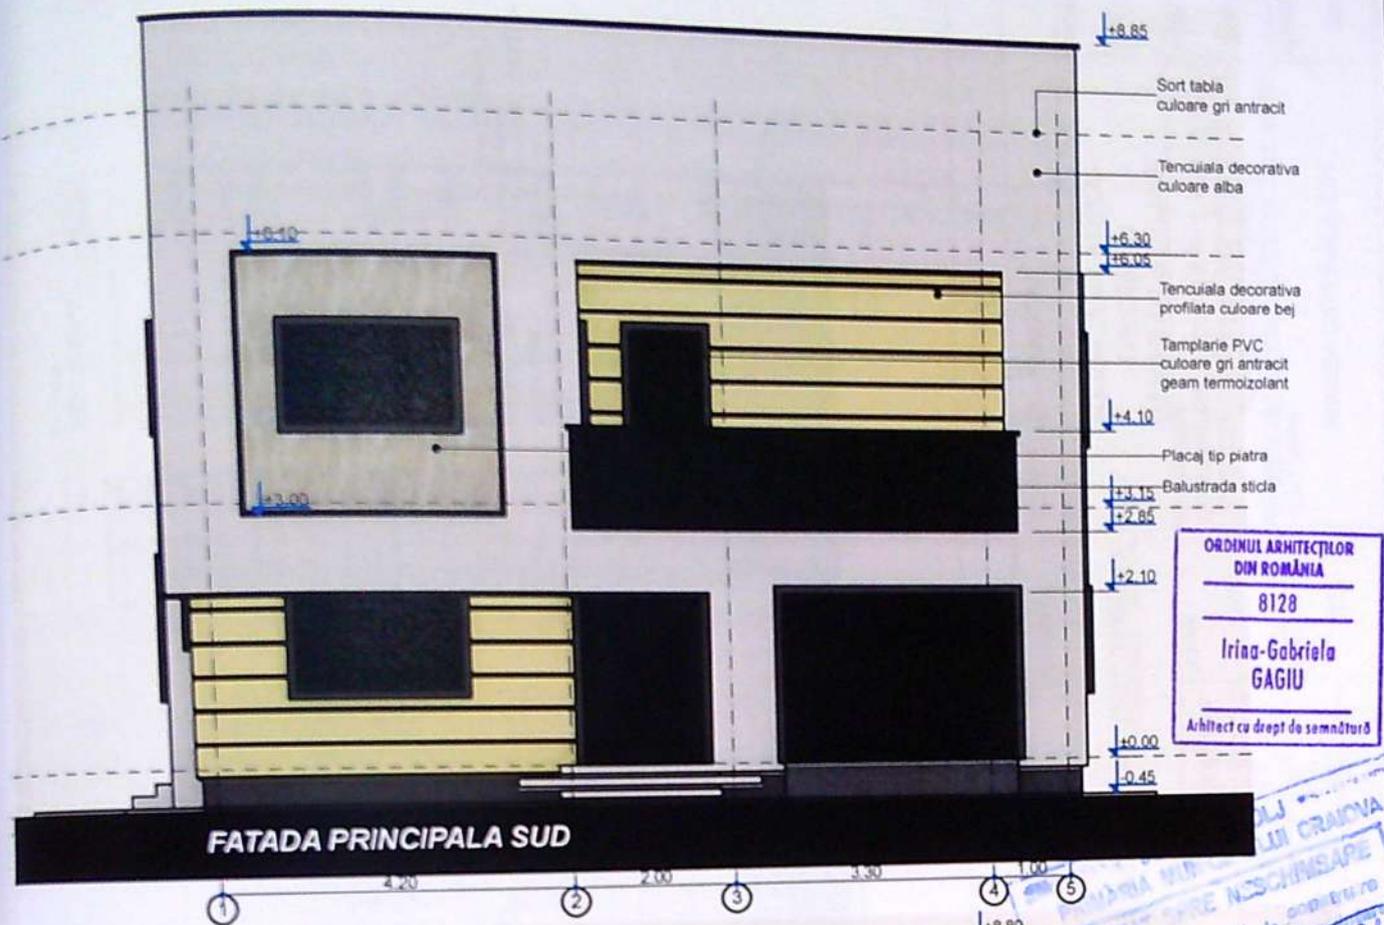

VERIFICATOR	NUME	CERINTA	REFERAT - Nr./DATA
EXPERT	NUME	CERINTA	EXPERTIZA - Nr./DATA
	S.C. RAY CONSULTING S.R.L - PROIECTANT GENERAL <small>TEL: 0765/338.815, 0767/812.784</small> <small>CUJ: 14591403, J16/347/2002</small>		BENEFICIAR: BĂRĂGAN LARISA-SIMONA și BĂRĂGAN STELIAN
	PROIECT	ing. Andrei Dragota	PROIECT NR: 202 / 2020
SEF PROIECT	ing. Andrei Dragota	SCARA: 1:100	FAZA: D.T.A.C.
PROIECTAT	arh. Irina - Gabriela Gagi	DATA: 2021	PLANSA NR: A.08
			TITLU PROIECT: CONSTRUIRE LOCUINȚĂ P+1, AMPLASARE PUȚ FORAT, BAZIN ETANS VIDANJABIL ȘI ÎMPREJMUIRE TEREN ADRESA: Str. Drumul Muntenilor, nr 72, T24, P5, Mun. Craiova, Jud. Dolj TITLU PLANSA: FATADA PRINCIPALA SUD/POSTERIOARA NORD

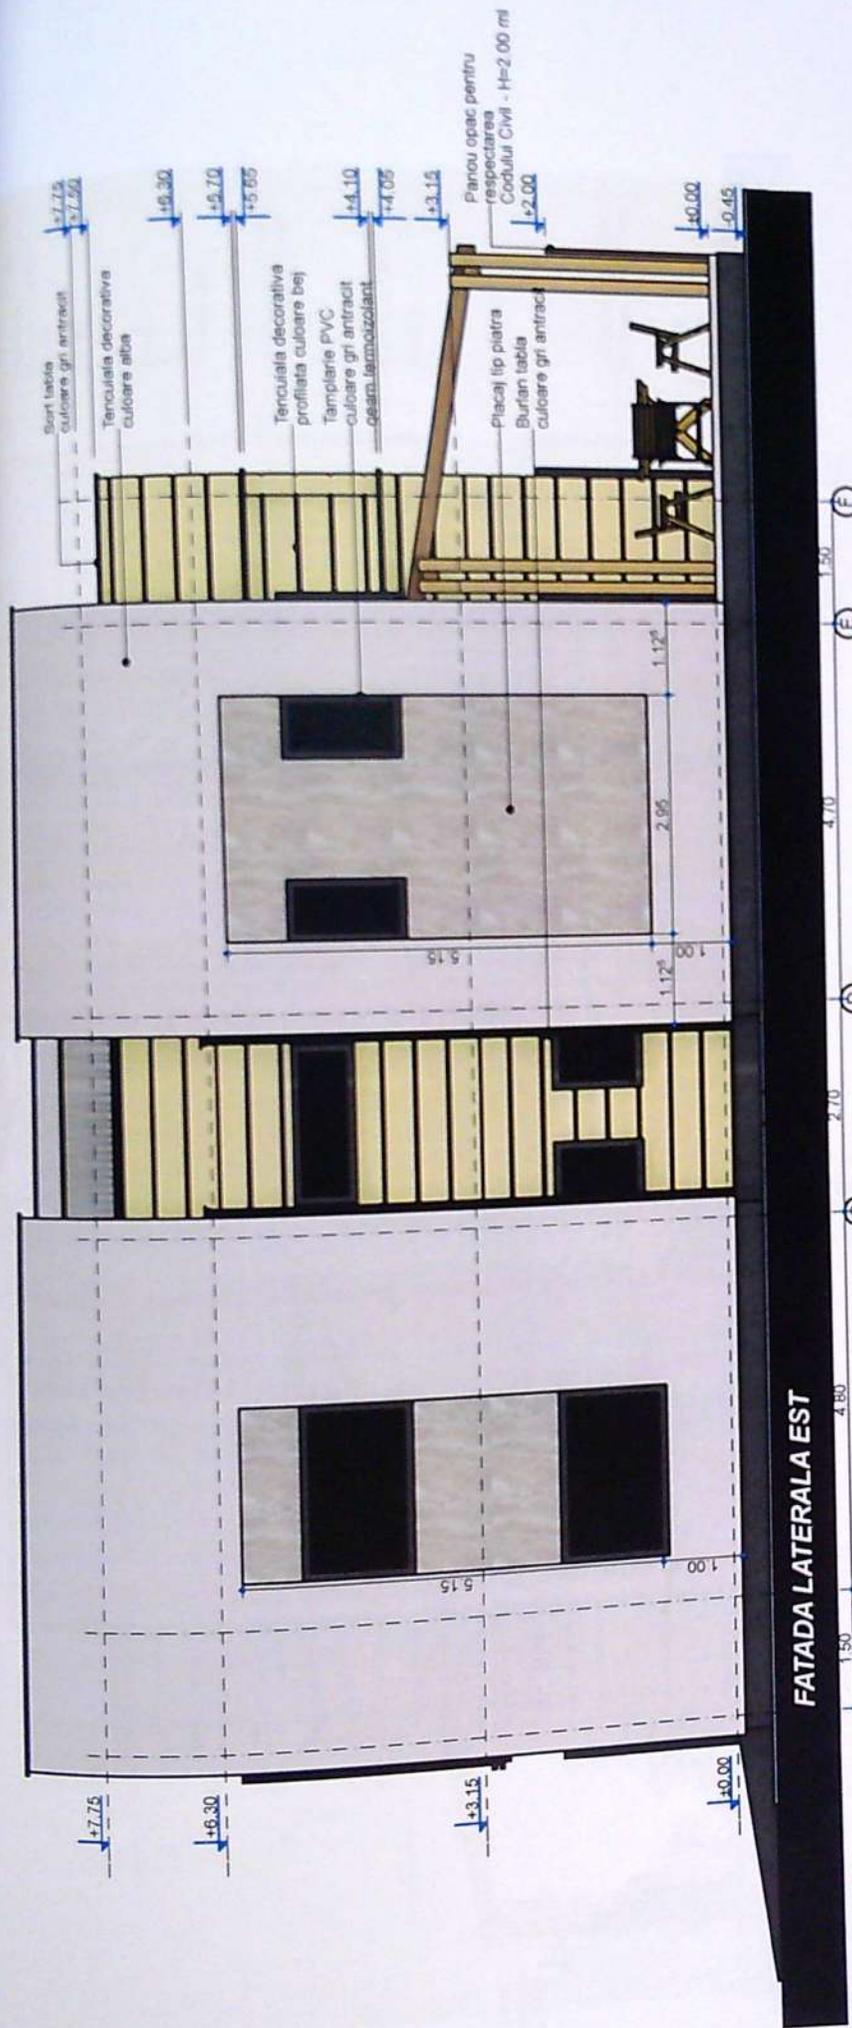


FATADA LATERALA EST

VERIFICATOR	NUME	CERINTA	REFERAT - Nr./DATA
EXPERT	NUME	CERINTA	EXPERTIZA - Nr./DATA
Ray Consulting	S.C. RAY CONSULTING S.R.L. - PROIECTANT GENERAL CUI: 14891403, J16134712002 TEL: 0760238.815, 0787812.784		BENEFICIAR: BĂRĂGAN LARISA-SIMONA și BĂRĂGAN STELIAN
CALITATE ELABORATORI	NUME	SCARA:	TITLU PROIECT: BĂRĂGAN LARISA-SIMONA și BĂRĂGAN STELIAN
SEF PROIECT	ing. Andrei Dragota	1:100	CONSTRUIRE LOCUINȚĂ P+1, AMPLASARE PUT FORAT, BAZIN ETANS VIDANJABIL ȘI ÎMPREJUMIRE TEREN
PROIECTAT	arh. Irina - Gabriela Gagliu	DATA:	ADRESA: Str. Drumei Muntelui, nr.72, 124, P5, Mun. Craiova, Jud. Dolj
DESENAT	arh. Irina - Gabriela Gagliu	2021	TITLU PLANSĂ: FATADA LATERALA EST
			PROIECT NR: 202 / 2020
			FAZA: D.T.A.C.
			PLANSĂ NR: A.09

ORDINUL ARHITECTILOR DIN ROMÂNIA
8128
Irina-Gabriela GAGLIU
Arhitect cu drept de semnătură

183

PROIECTARE ȘI CONSULTANȚĂ
CUI: RO14591503
RAY CONSULTING S.R.L.
J16134712002
CRAIOVA - ROMÂNIA

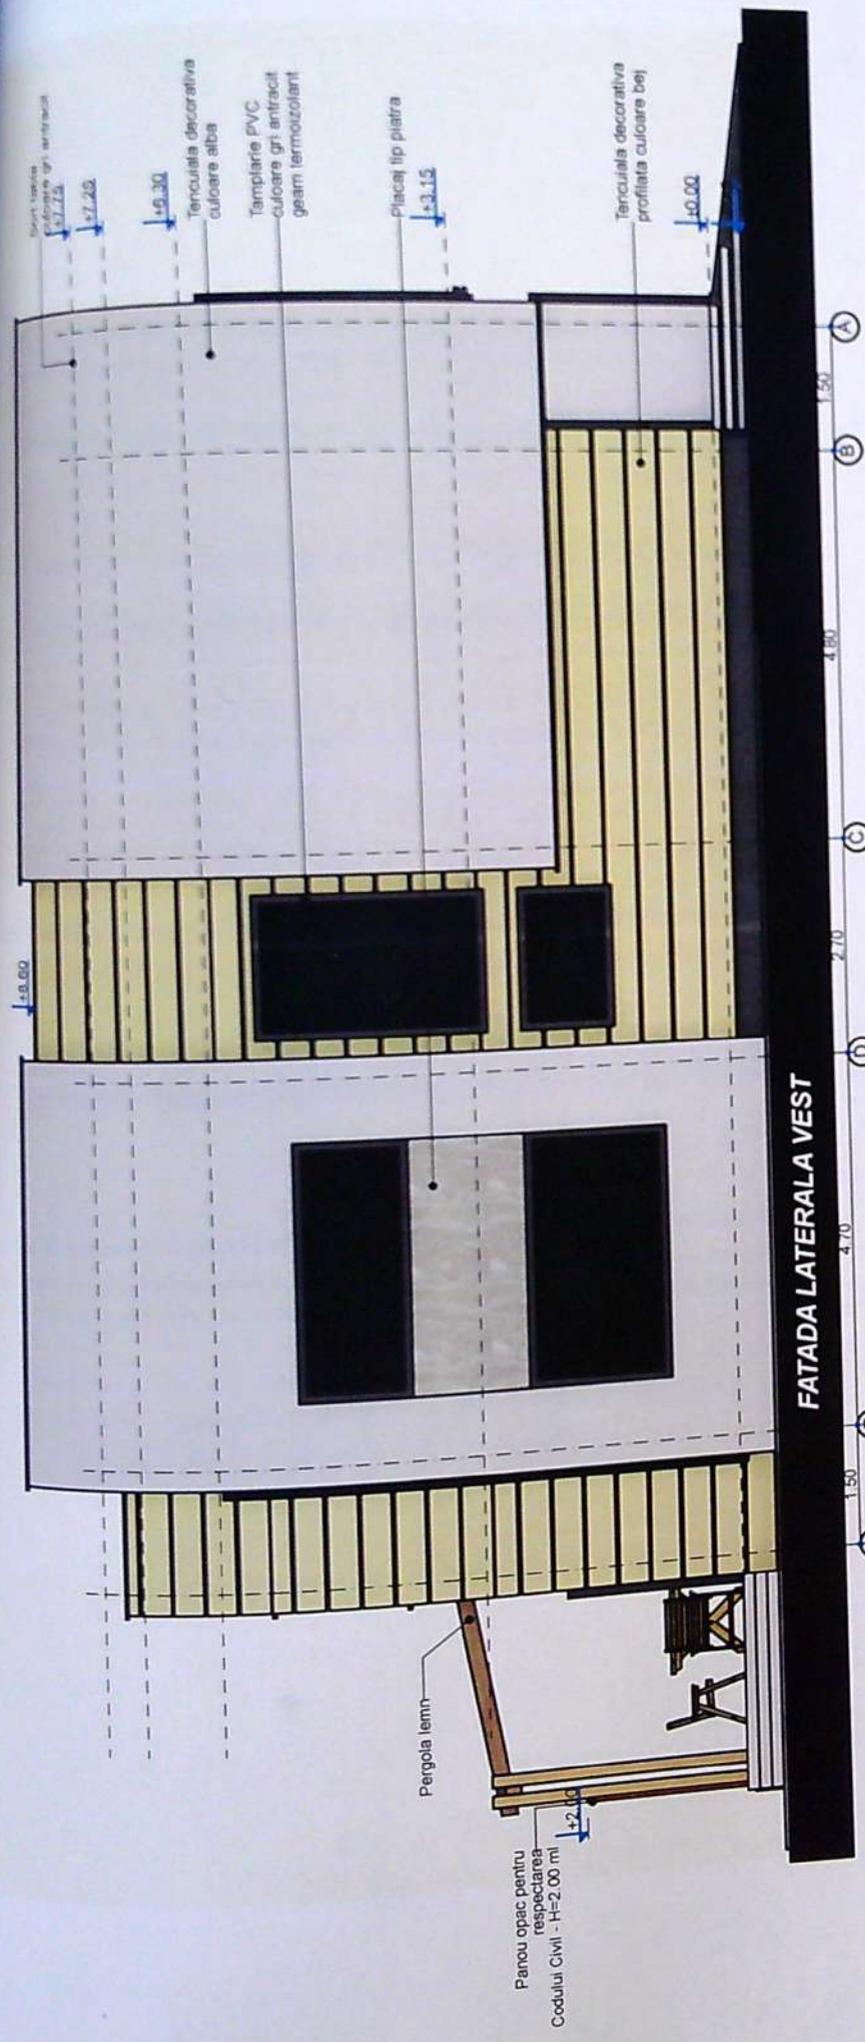


Parou opac pentru respectarea Codului Civil - H=2.00 ml

Pergola lemn

Scara scara colorata gri antracit
+7.25
+7.25
+0.30
Tencuiala decorativa culoare alba
Tamplarie PVC culoare gri antracit geam termozolant
Placaj tip piatra
+3.15
Tencuiala decorativa profilata culoare bej
+0.00

FATADA LATERALA VEST

ORDINUL ARHITECTILOR DIN ROMANIA
8128
Irina-Gabriela GAGIU
Arhitect cu drept de semnatura

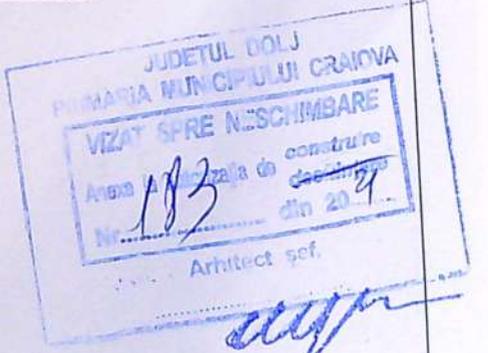

VERIFICATOR	NUME	CERINTA	REFERAT - Nr./DATA	PROIECT NR:
EXPERT	NUME	CERINTA	EXPERTIZA - Nr./DATA	202 / 2020
Ray Consulting	S.C. RAY CONSULTING S.R.L. - PROIECTANT GENERAL CUI: 14591403, J160472002		BENEFICIAR:	BĂRĂGAN LARISA-SIMONA și BĂRĂGAN STELIAN
CALITATE ELABORATORI	NUME	SCARA:	TITLU PROIECT:	CONSTRUIRE LOCUINTĂ P+1, AMPLASARE PUT FORAT, BAZIN ETANS VIDANJABIL ȘI IMPREJMUIRE TEREN
SEF PROIECT	ing. Andrei Dragota	1:100	ADRESA:	Str. Drumul Muntelui, nr.72, T24, P5, Mun. Craiova, Jud. Dolj
PROIECTAT	arh. Irina - Gabriela Gagi	DATA:	TITLU PLANSĂ:	FATADA LATERALA VEST
DESENAT	arh. Irina - Gabriela Gagi	2021		PLANSĂ NR: A 10