


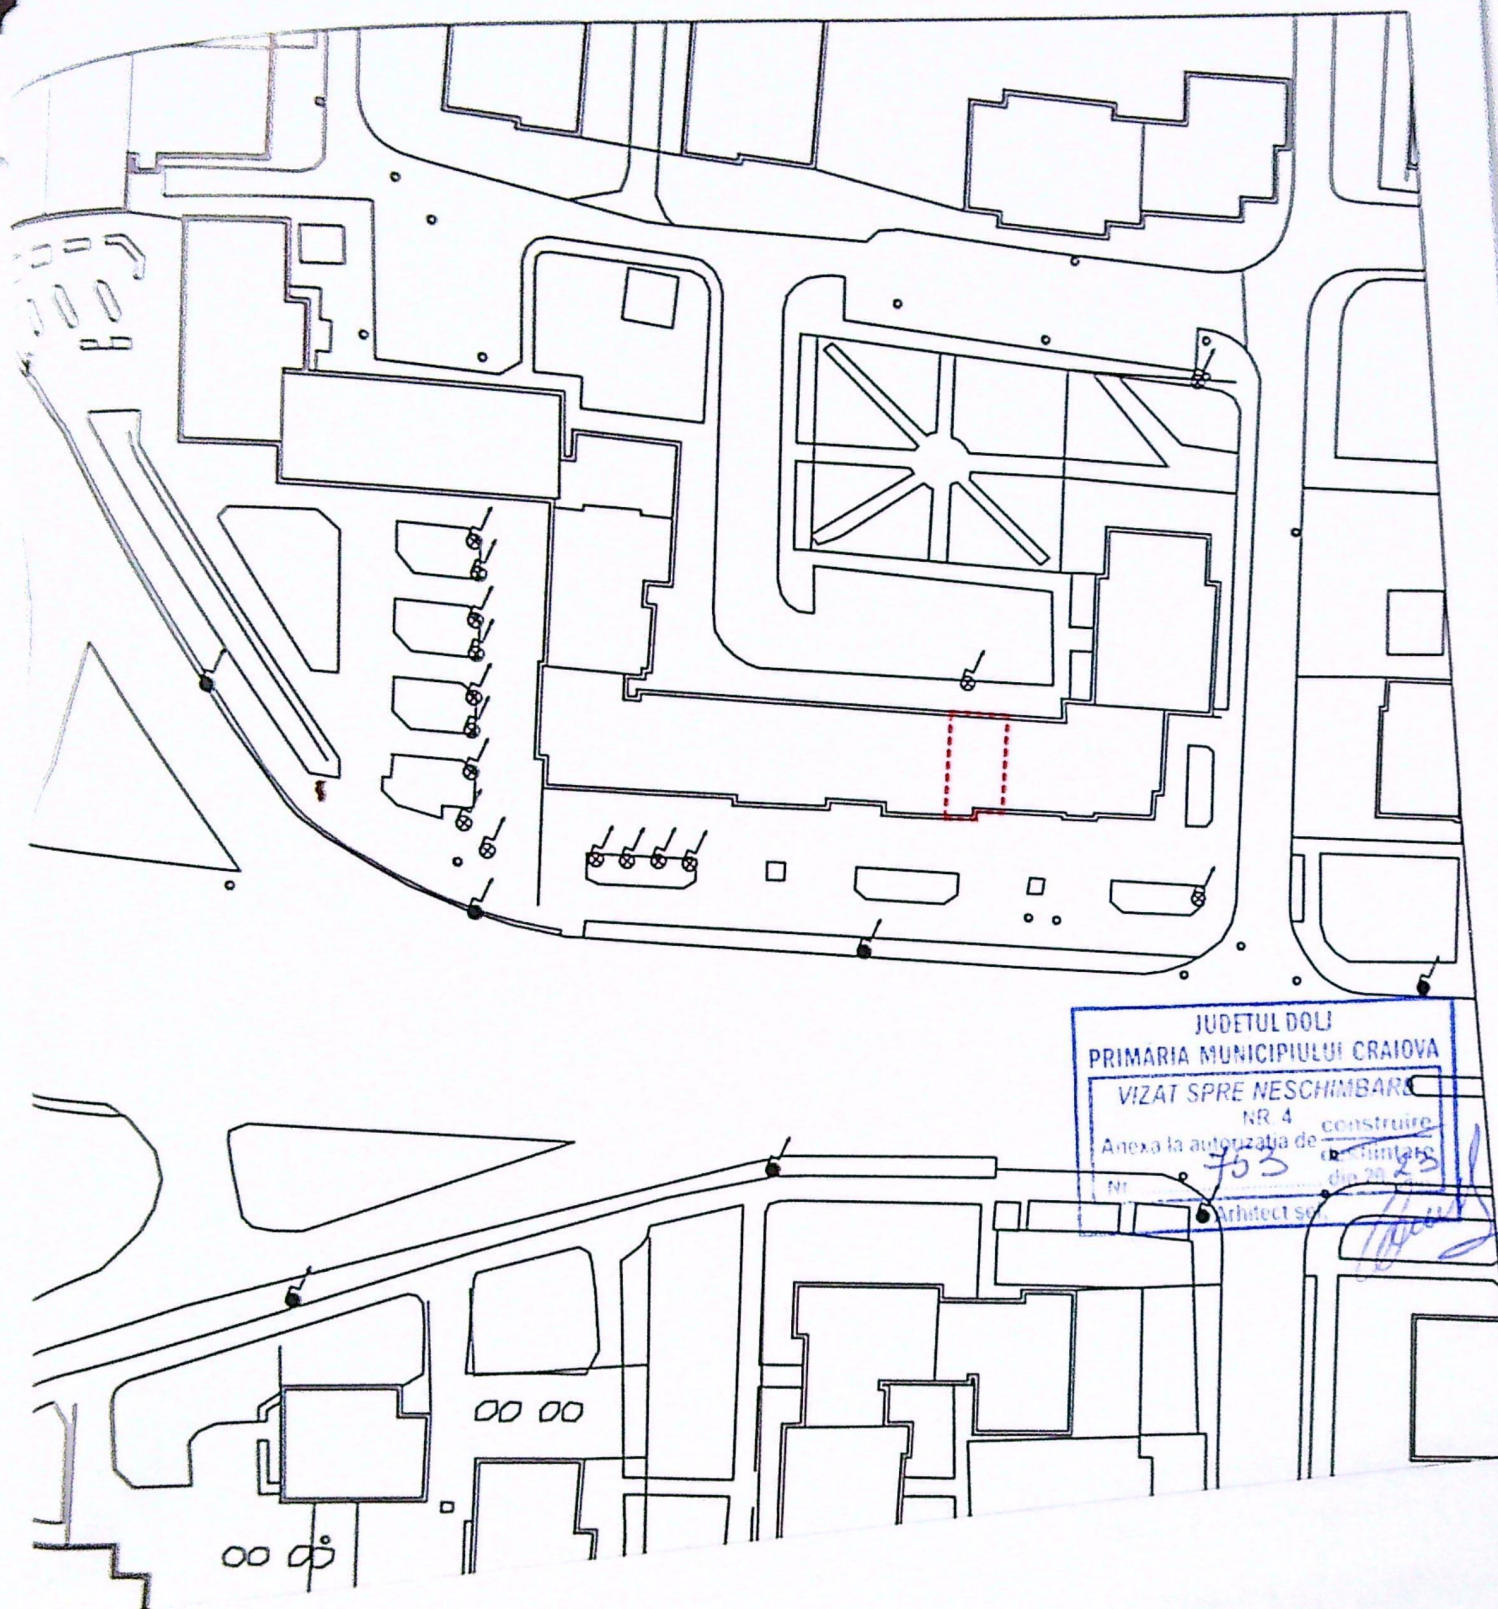

JUDETUL DOLJ
 PRIMĂRIA MUNICIPIULUI CRAIOVA
 VIZAT SPRE NESCHIMBARE
 NR. 4
 Anexa la autorizația de construire
 Nr. 753 din 20.08.23
 Arhitect sc.

LEGENDA:

----- LIMITA DE PROPRIETATE LA PARTERUL BLOCULUI N16

ORDINUL ARHITECTILOR
 DIN ROMANIA
 686/1
 Bogdan
 RUTANDA

REFERAT/EXPERTIZĂ NR./DATA

TEA COOPERATIVA MESTESUGAREASCA
 TI SERVICE SCM CRAIOVA

ARE FIRME LUMINOASE PE FATADA
 Bucuresti, nr. 139, bloc N16(partier), Craiova, Dolj



PLAN DE SITUATIE

Proiect nr.:
 95
 2023

Faza:
 D.T.A.C.

Planșă nr.:
 A0

JUDEȚUL DOLOJ
 PRIMĂRIA MUNICIPIULUI CRAIOVA
 VIZAT SPRE NESCHIMBARE
 NR. 4
 Anexa la autorizația de
 CONSTRUIE
 Nr. 753 din 20.05.2023
 Arhitect șef

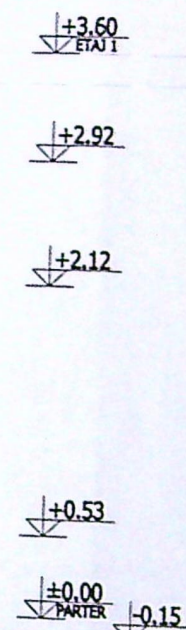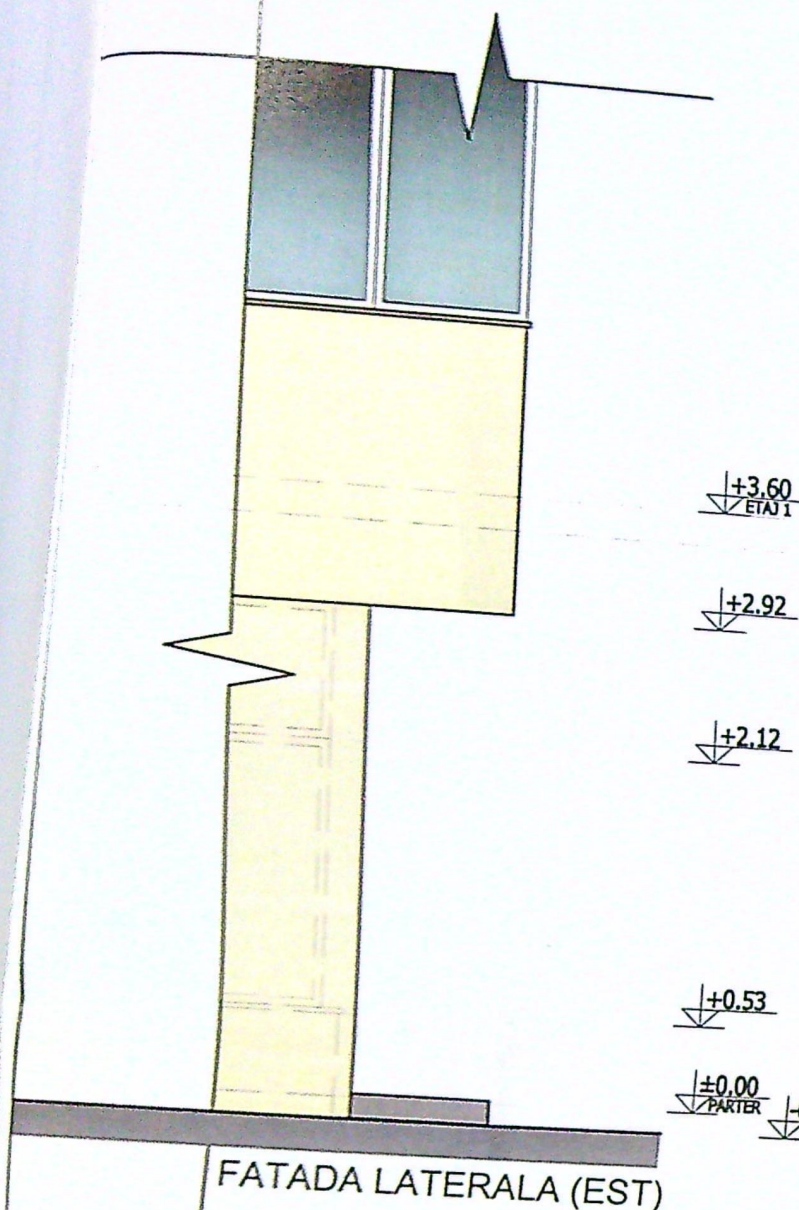


FATADA LATERALA (VEST)

ORDONUL ARHITECTUR
 DIN COLOANA
 6887
 Bogdan
 RUTANDA
 Arhitect șef

REFERAT/EXPERTIZĂ NR./DATA

Beneficiar:	SOCIETATEA COOPERATIVA MESTESUGAREASCA MULTI SERVICE SCM CRAIOVA	Proiect nr.: 95 2023
Titlu proiect:	AMPLASARE FIRME LUMINOASE PE FATADA Str. Calea Bucuresti, nr. 139, bloc N16(partier), Craiova, Dolj	Faza: D.T.A.C.
Titlu planșă:	FATADE SPATIU COMERCIAL EXISTENT	Planșă nr.: A2

JUDEȚUL DOLOJ
 PRIMĂRIA MUNICIPIULUI CRAIOVA
 VIZAT SPRE NESCHIMBARE
 NR. 4 CONSTRUIRE
 Anexa la autorizația de construire nr. 753 din 20.05.2023
 Arhitect: *[Signature]*

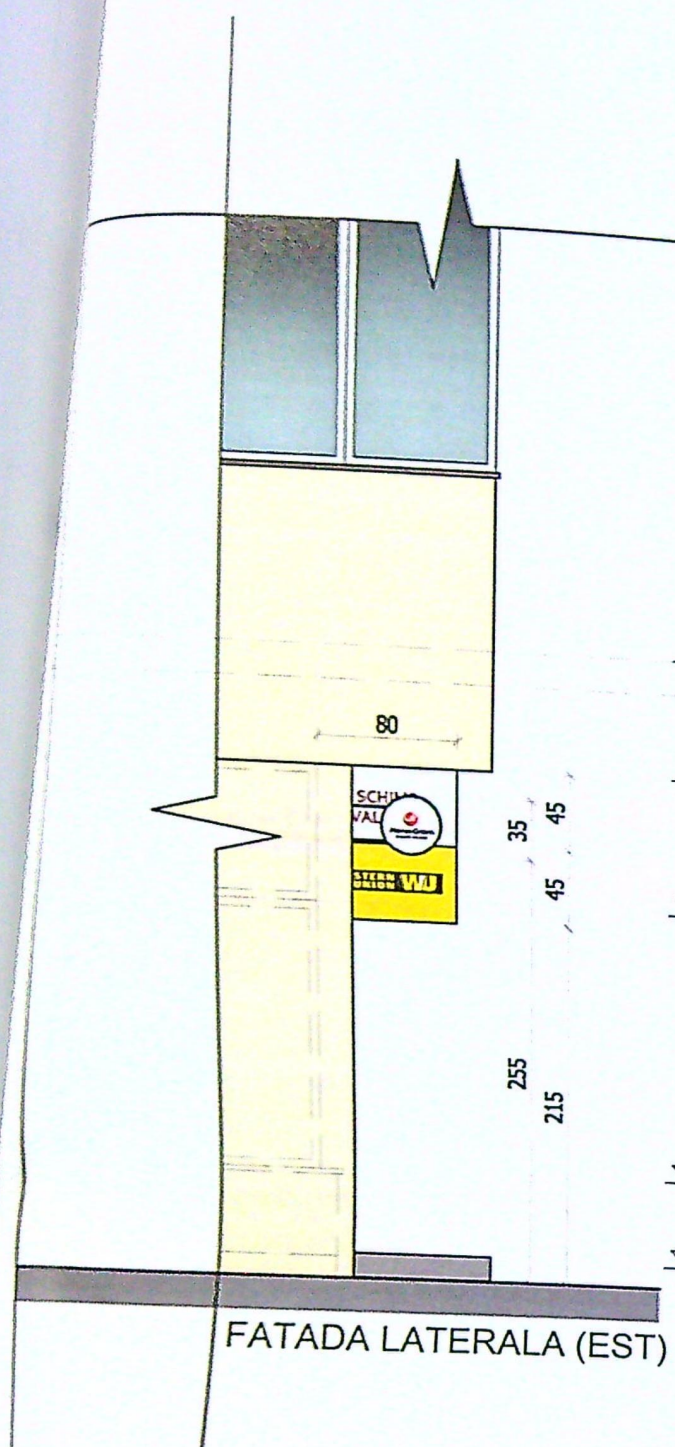

FATADA LATERALA (EST)



FATADA PRINCIPALA (SUD)



FATADA LATERALA (VEST)

ORDINUL ARHITECTILOR
 DIN ROMANIA
 6881
 Bogdan
 RUXANDA

REFERAT/EXPERTIZĂ NR./DATA

Beneficiar:	SOCIETATEA COOPERATIVA MESTESUGAREASCA MULTI SERVICE SCM CRAIOVA	Proiect nr.:	95 2023
Proiect:	AMPLASARE FIRME LUMINOASE PE FATADA str. Calea Bucuresti, nr. 139, bloc N16 (parter), Craiova, Dolj	Faza:	D.T.A.C.
Planșă:	FATADE SPATIU COMERCIAL PROPOS	Planșă nr.:	A3