


23562-C1	75 S mp	Municipiul Craiova	Amaradia, Nr. 64, Bl. F4, Sc. 1, Parter, Ap. 1, fosa Cart.
23562-C1	UAT	Craiova	Enescu, Județul Dolj - Intravilan
23562-C1	CF individuala	235662-C1-U1	

Bl.F4a
P+3E

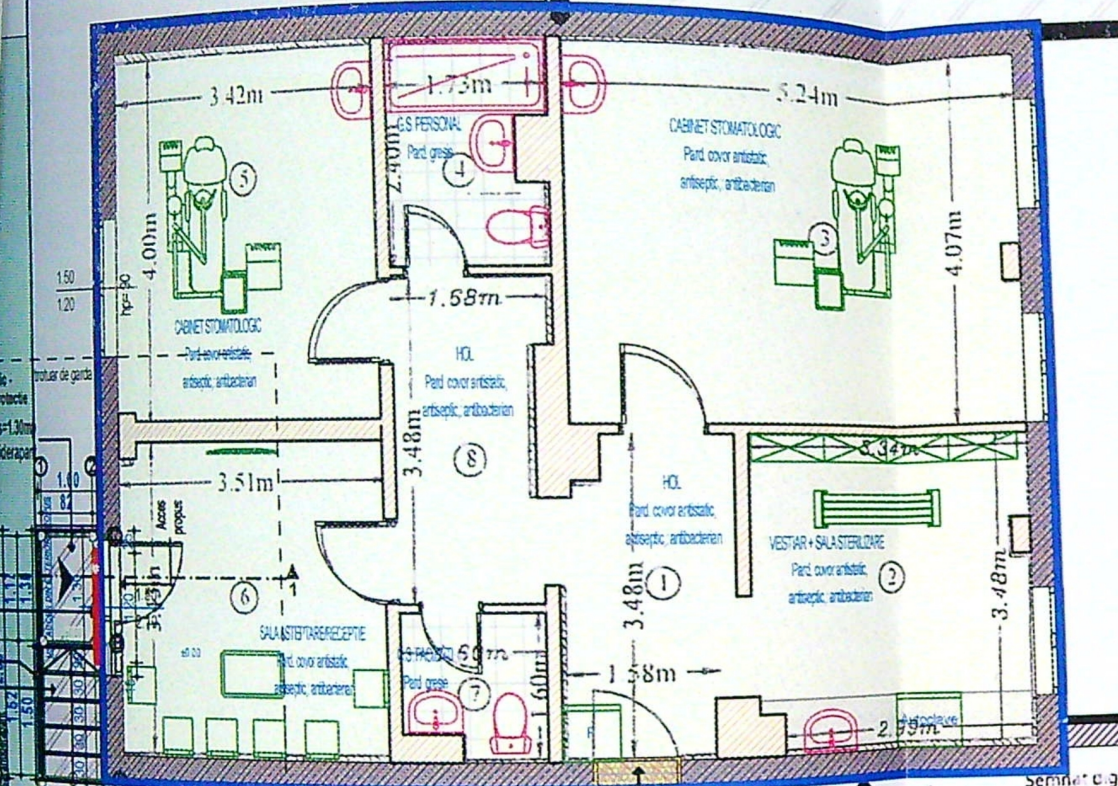

Incapere	Denumire incapere	Suprafata utila (mp)
1	Hol	5.8
2	Vestiar+sala sterilizare	11.4
3	Cabinet stomatologic	21.2
4	Toaleta personal	3.9
5	Cabinet stomatologic	13.7
6	Sala asteptare/receptie	12.0
7	Toaleta pacienti	2.4
8	Hol	5.4

Suprafata utila= 75.8 mp

GIURCA IULIAN NICUSOR
Certificat de autorizare Seria RO-DI-F
Nr. 0161/2015. Categoria B


IULIAN-
NICUSOR
GIURCA

Semnat digital de
IULIAN-NICUSOR
GIURCA
Data: 2021.10.07
09:45:16 +03'00'

Data: 07.10.2021

AMPLASAMENT STUDIAT
CABINET STOMATOLOGIC, Su=75.80mp,
mun. CRAIOVA, str. AMARADIA,
nr. 64, bl. F4, sc. 1, ap. 1, jud. Dolj


Bl.F4
P+3E

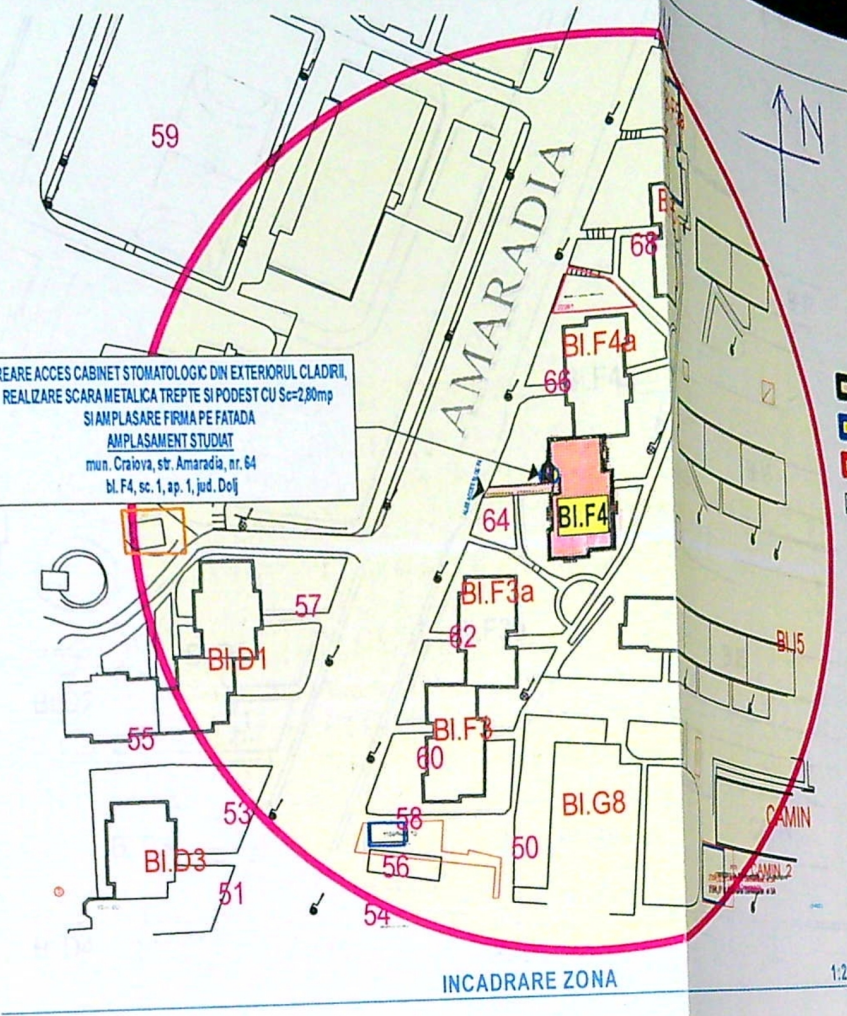

**CREARE ACCES CABINET STOMATOLOGIC DIN EXTERIORUL CLADIRII,
SI REALIZARE SCARA METALICA TREPTE SI PODEST CU S=2,80mp
SI AMPLASARE FIRMA PE FATADA**
mun. CRAIOVA, str. AMARADIA, nr. 64, bl. F4, sc. 1, ap. 1, jud. Dolj

LEGENDA


- AMPLASAMENT STUDIAT - BLOC F4
- CABINET STOMATOLOGIC PROPUIS PENTRU CREARE ACCES DIN EXTERIORUL CLADIRII
- FIRMA PROPUISA SI AMPLASATA PE FATADA, S=0.30mp, (120cm(L)x25cm(h)x15cm(A))
- CREARE ACCES DIN EXTERIOR LA CABINET STOMATOLOGIC PRIN REALIZARE SCARA METALICA TREPTE + PODEST, S_c = 2.80mp, din care : S_c podest acces, S_c = 1.30mp

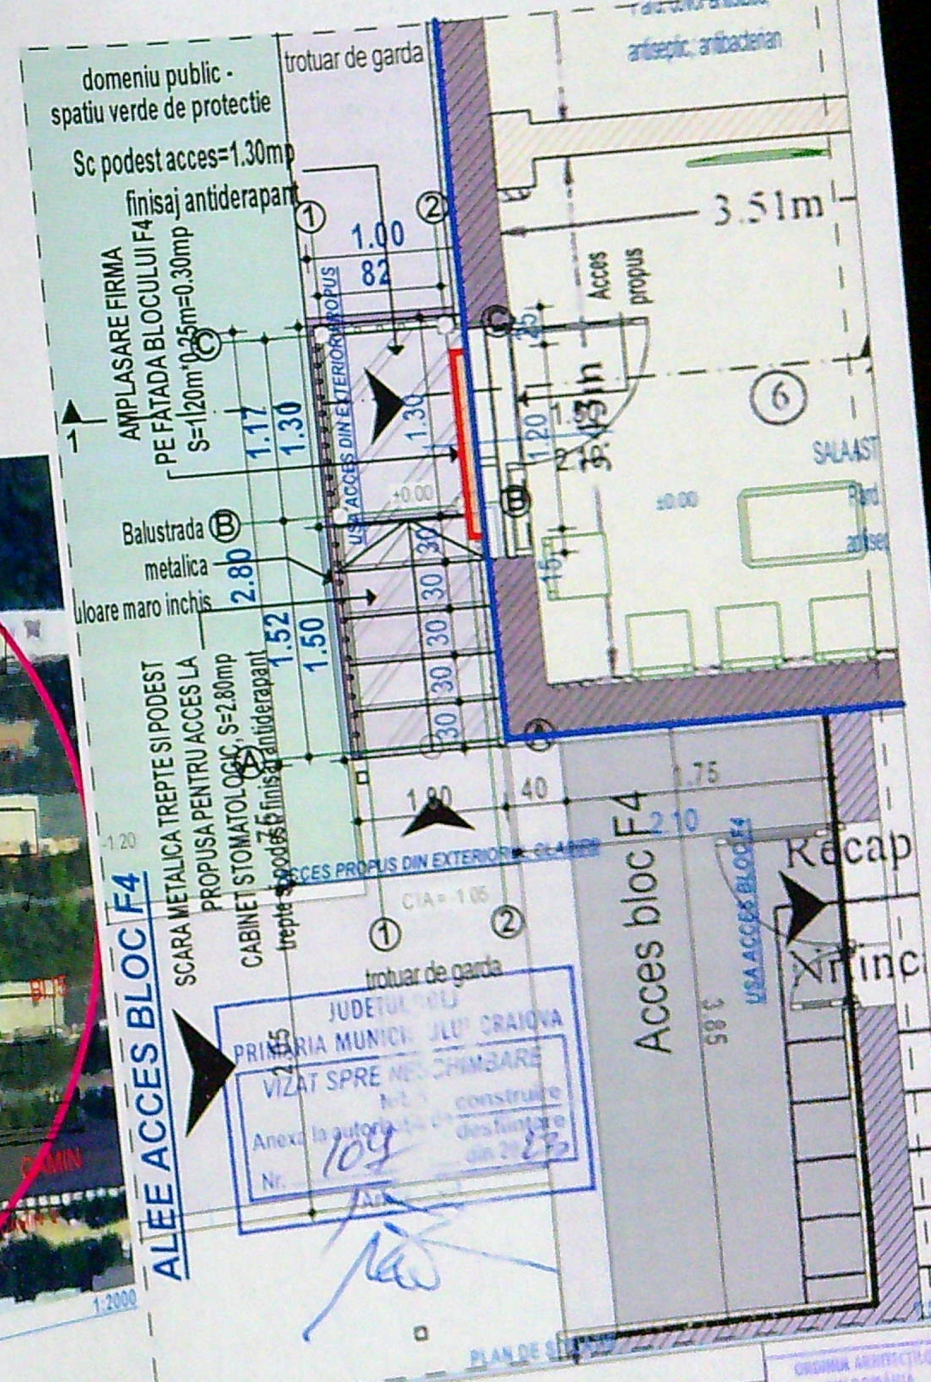


JUDETUL DOLJ
PRIMĂRIA MUNICIPIULUI CRAIOVA
VIZAT SPRE NECHINȘARE
Anexa la autorizația de construire
Nr. 109

VERIFICATOR/EXPERT
S.C. ARHITERRA S.R.L.
J16 / 966 / 2007 CUI: RO 21768843
Macedonski, nr. 6, et. 1, ap. 2, Mun. Craiova, Jud. Dolj
0771.204.032 / 0742.096.420

REFERAT / EXPERTIZA NR. DATA:
BENEFICIAR
VLADUTESCU ALINA-GABRIELA
mun. CRAIOVA, str. AMARADIA, nr. 64, bloc F4, sc. 1, ap. 1, jud. DOLJ
TITLU PROIECT
CREARE ACCES CABINET STOMATOLOGIC DIN EXTERIORUL CLADIRII,
SI REALIZARE SCARA METALICA TREPTE SI PODEST CU S=2,80mp
SI AMPLASARE FIRMA PE FATADA
mun. CRAIOVA, str. AMARADIA, nr. 64, bl. F4, sc. 1, ap. 1, jud. DOLJ
PLAN DE SITUAȚIE PE SUPOORT CADASTRAL

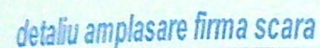


1:20

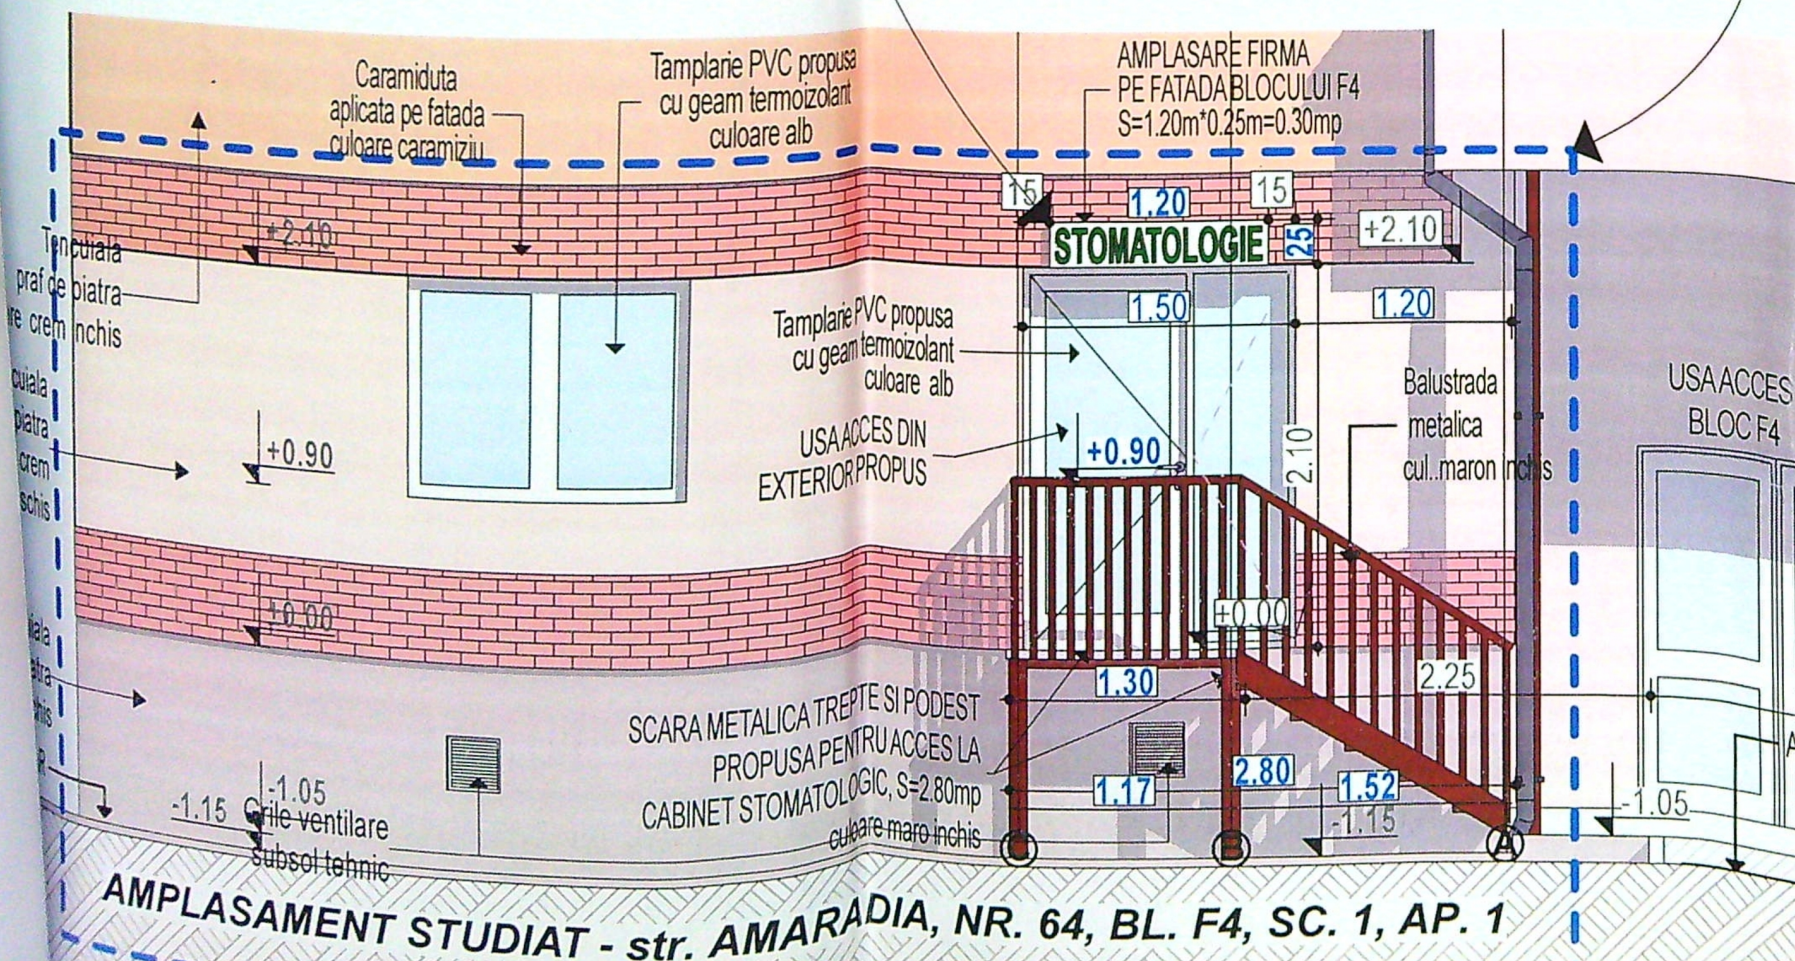
[illegible]

JUDETUL DOLJ
 PRIMĂRIA MUNICIPIULUI CRAIOVA
 VIZAT SPRE NESCHIMBARE
 NR. 5
 Anexa la autorizația de construire
 Nr. 104 destinație
 din 2023
 Arhitect.

VERIFICATOR EXPERT	NUME:	SEMNATURA:	CERINTA:	REFERAT / EXPERTIZA NR. DATA:	SCURTASCRIS DIN ROMANIA 00051 Razvan GORNOVICEANU
S.C. ARHITERRA S.R.L.	J16 / 966 / 2007 CUI: RO 21768843	Str. Alexandru Macedonski, nr. 6, et. 1, ap. 2, Mun. Craiova, Jud. Dolj	Mun. CRAIOVA, str. AMARADIA, nr. 64, bloc F4, sc. 1, ap. 1, Jud. Dolj	BENEFICIAR	Proiect nr. 8 / 2022 Faza: D.T.A.C NOTIFICA Plansa nr. A06
				VLADUTESCU ALINA-GABRIELA	
ARHITECTURA:	NUME:	SEMNATURA:	Scara:	TITLU PROIECT	
ARH. RAZVAN GORNOVICEANU	ARH. RAZVAN GORNOVICEANU		1:100, 1:50, 1:20	CREARE ACCES CABINET STOMATOLOGIC DIN EXTERIORUL CLADIRII, SI REALIZARE SCARA METALICA TREPTE SI PODEST CU S=2,80mp SI AMPLASARE FIRMA PE FATADA	
			Data: MARTIE 2022	Amplasament - mun. CRAIOVA, str. AMARADIA, nr. 64, bl. F4, sc. 1, ap. 1, Jud. Dolj	
				TITLU PLANSA	
				FATADA PRINCIPALA - PROPUS RAMPA ACCES+DETALIU AMPLASARE FIRMA	

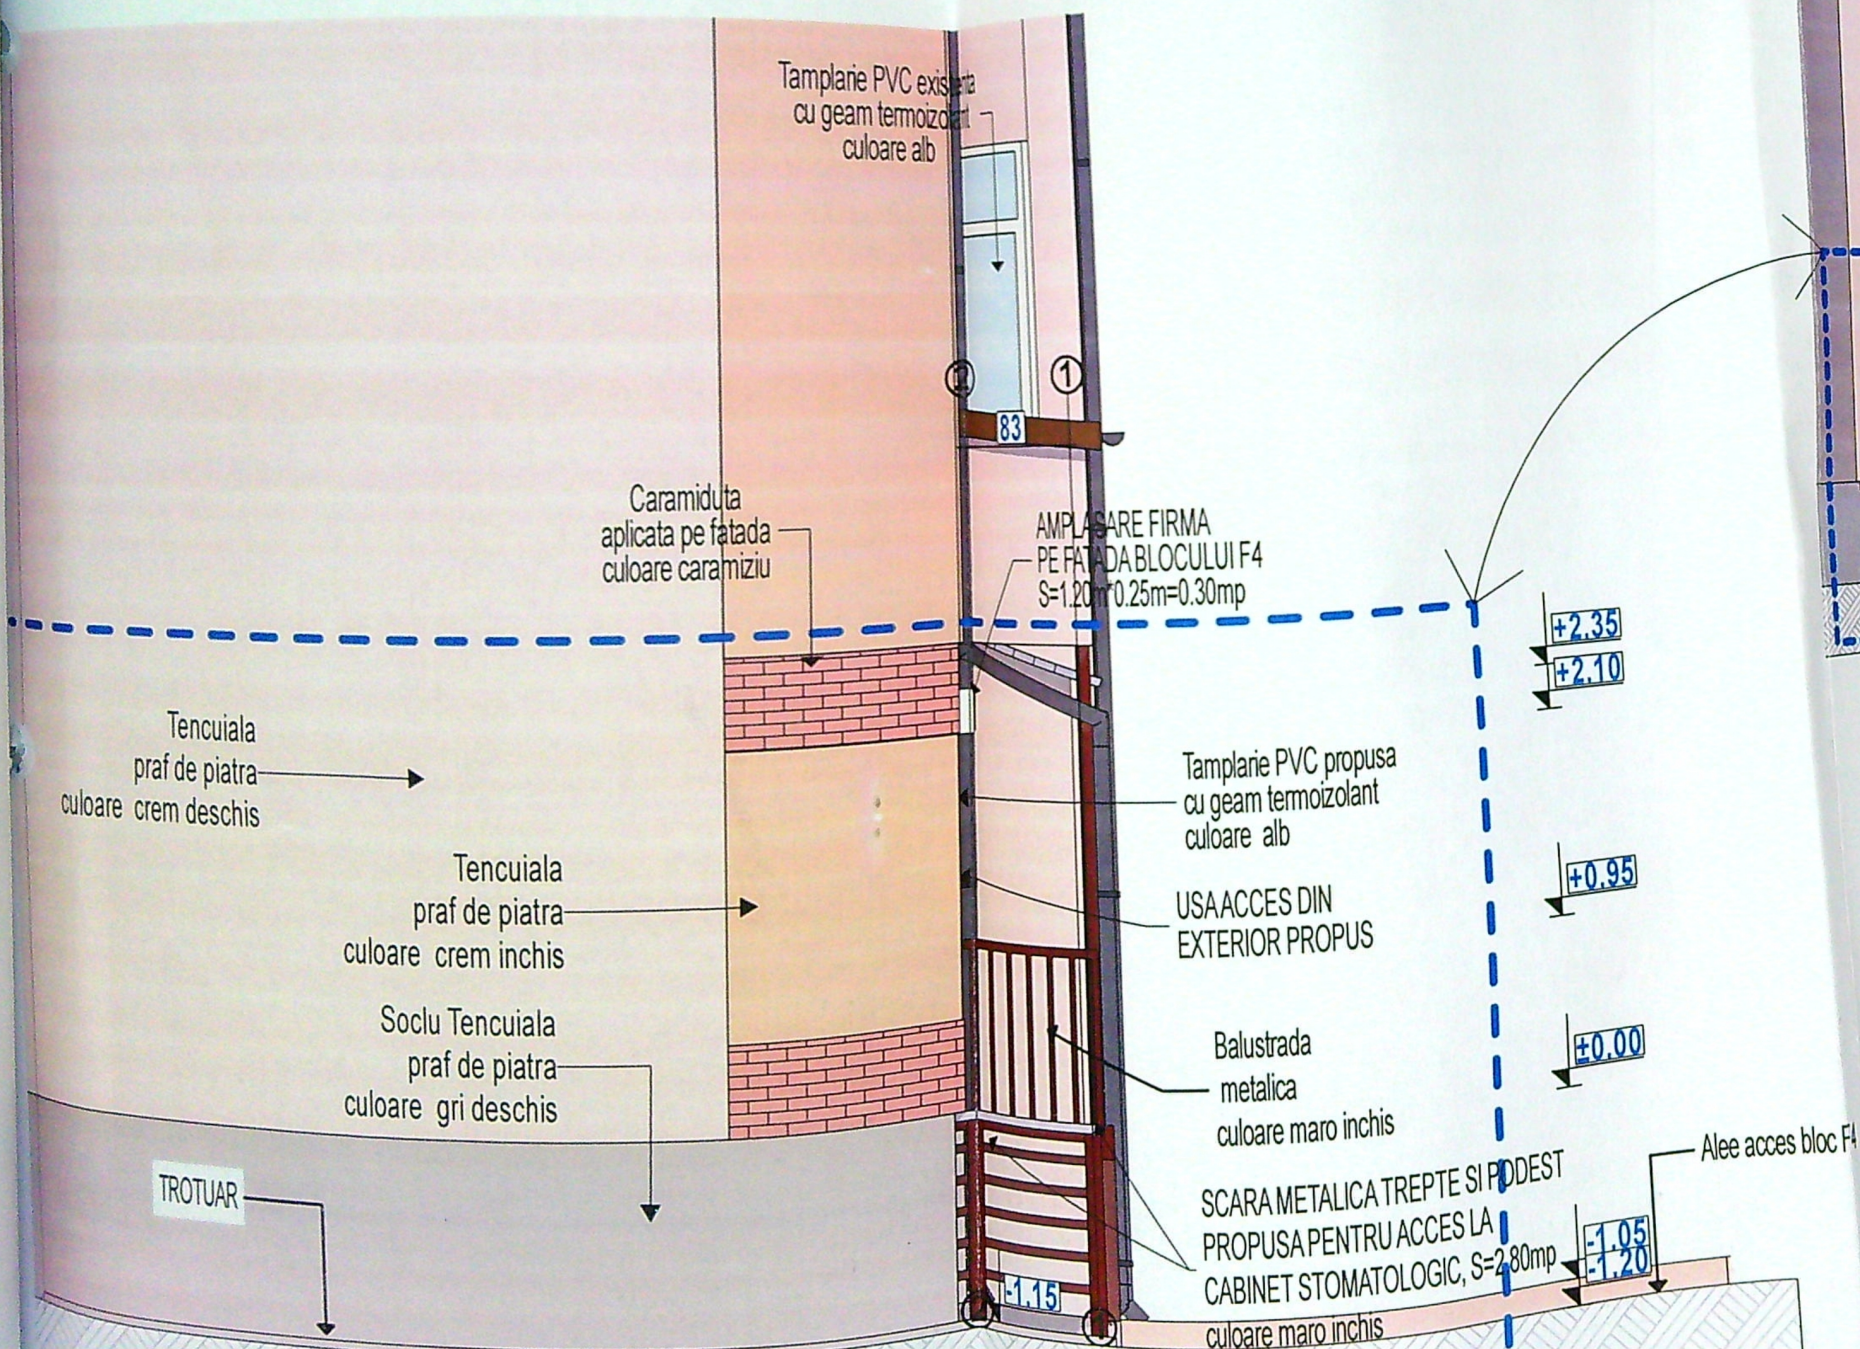

AMPLASAMENT STUDIAT - str. AMARADIA, NR. 64, BL. F4, SC. 1, AP. 1
FATADA LATERALA STANGA - PROPUS

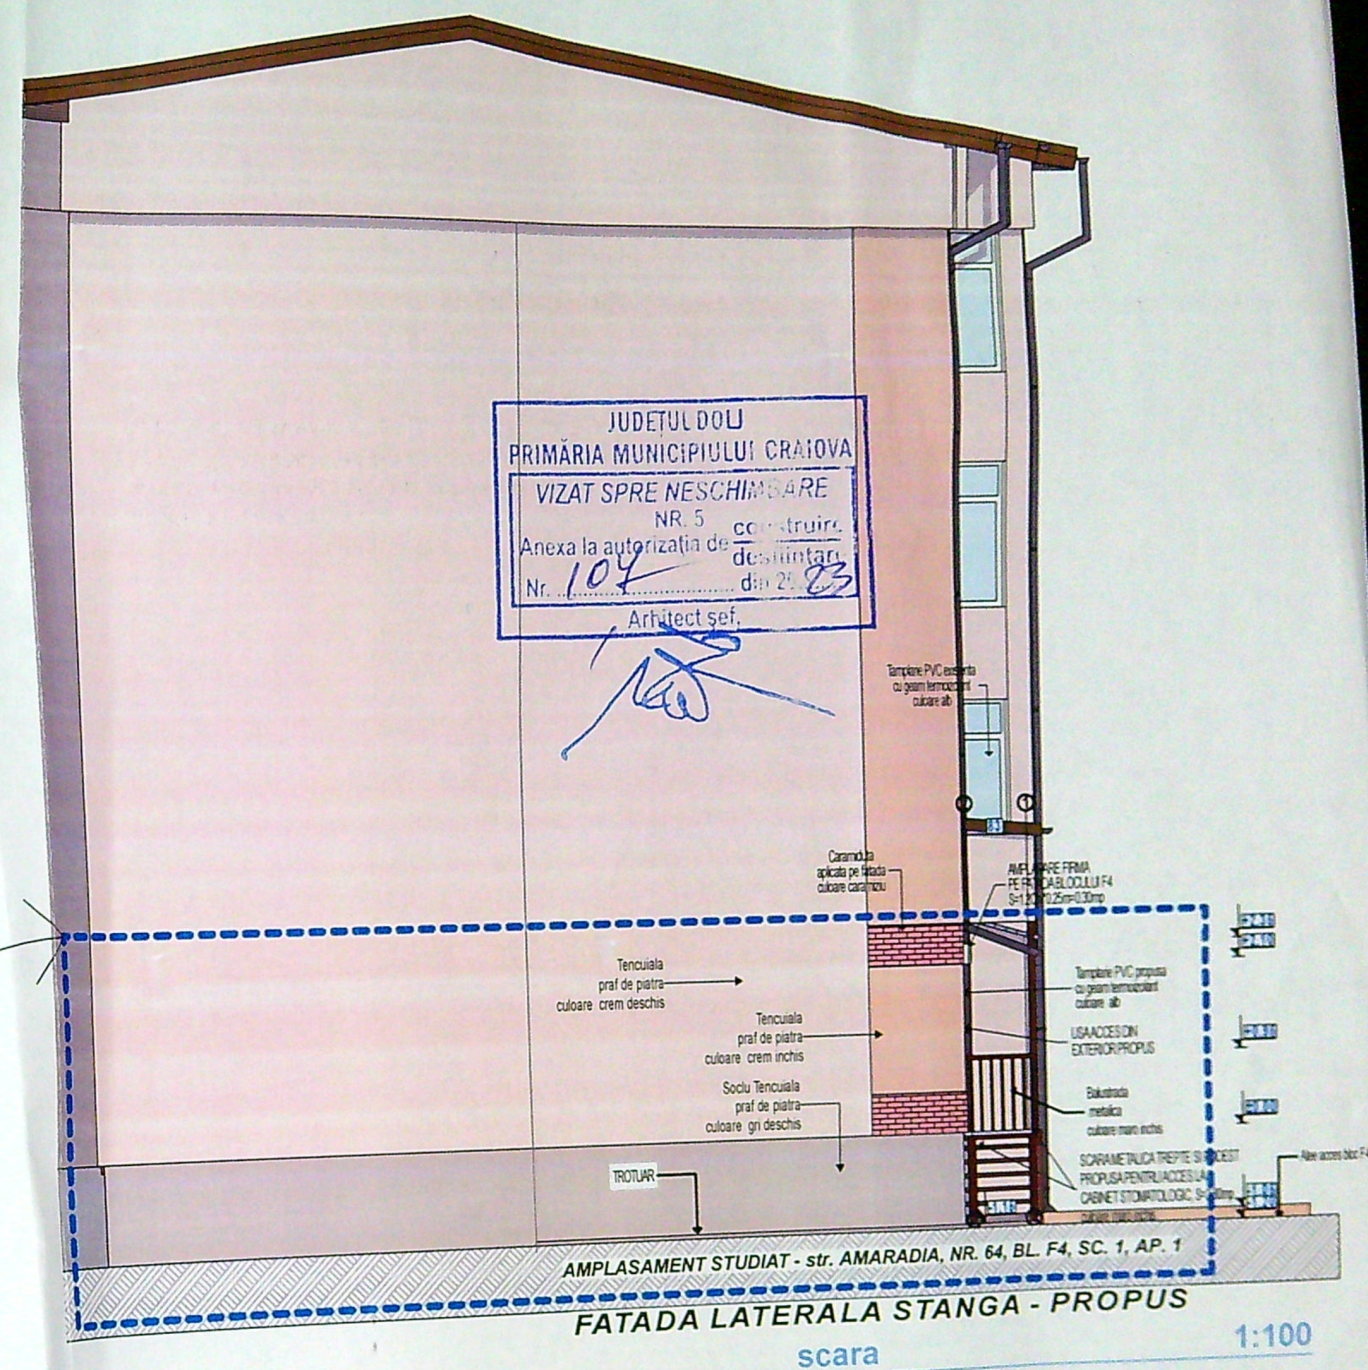

VERIFICATOR/ EXPERT	NUME:	SEMNATURA:	CERINTA:	REFERAT / EXPERTIZA NR. DATA:	PROIECT NR. 8 / 2022
S.C. ARHITERRA S.R.L. J16 / 966 / 2007 CUI: RO 21768843 Str. Alexandru Macedonski, nr. 6, et. 1, ap. 2, Mun. Craiova, Jud. Dolj Tel. : 0771.204.032. / 0742.096.420				BENEFICIAR VLADUTESCU ALINA-GABRIELA mun. CRAIOVA, str. AMARADIA, nr. 64, bloc F4, sc. 1, ap. 1, jud. DOLJ	Fază: D.T.A.C. 10051 Răzvan GORNOVICEANU
ARHITECTURA:	NUME:	SEMNATURA:	Scara:	TITLU PROIECT	
SEF PROIECT:	ARH. RĂZVAN GORNOVICEANU		1:100, 1:50	CREARE ACCES CABINET STOMATOLOGIC DIN EXTERIORUL CLADIRII, SI REALIZARE SCARA METALICA TREPTE SI PODEST CU S=2.80mp SI AMPLASARE FIRMA PE FATADA	
PROIECTAT:	ARH. RĂZVAN GORNOVICEANU		Data: MARTIE 2022	Amplasament : mun. CRAIOVA, str. AMARADIA, nr. 64, bl. F4, sc. 1, ap. 1, jud. DOLJ TITLU PLANSĂ	
PROIECTAT:	ING. COSTIN VIRTELNITA			Amplasament : mun. CRAIOVA, str. AMARADIA, nr. 64, bl. F4, sc. 1, ap. 1, jud. DOLJ TITLU PLANSĂ	