


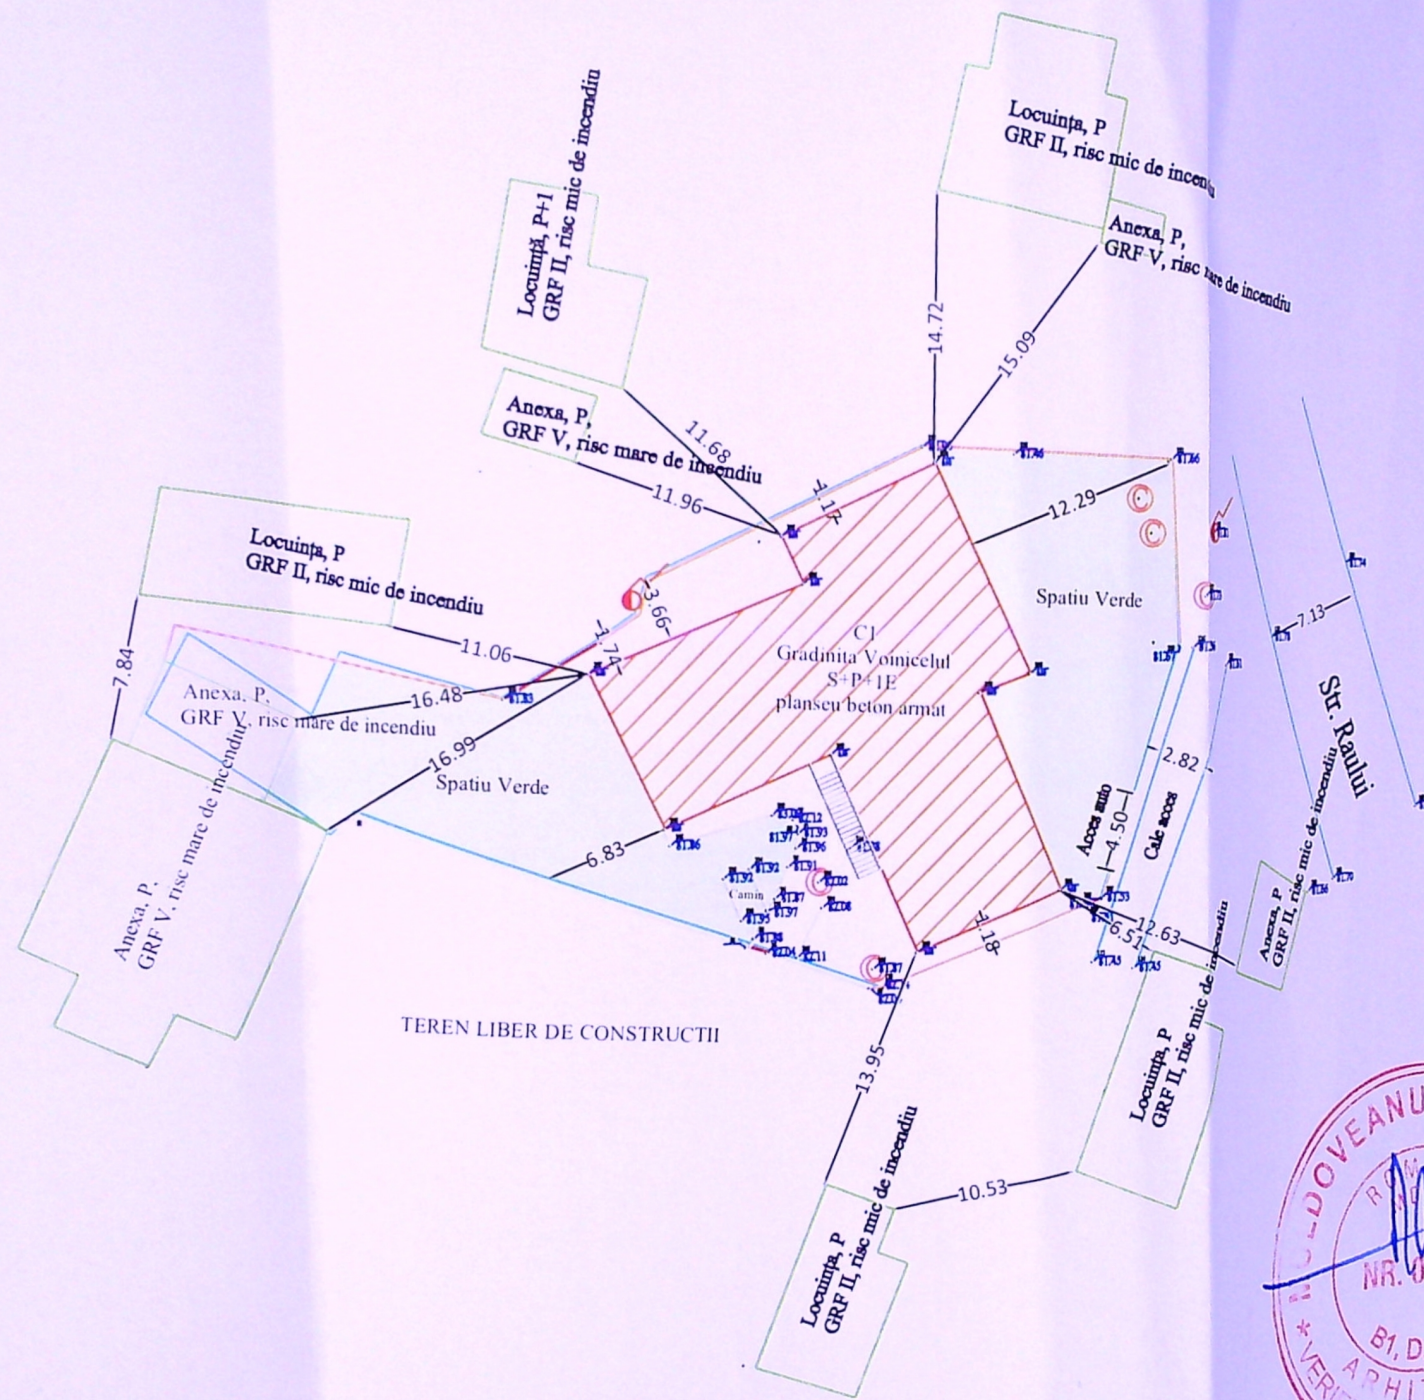

Contur Carte funciara Gradinita
sup. masurata 960 mp

- Gard existen
- Gard existen beton
- Margine drum
- Acces
- Alee


- Camin
- Stalp beton
- Hidrant
- Constructii

Parcela (1)

Nr. Pct.	Coordonate pct de contur		Lungimi latun D(i,i+1)
	X [m]	Y [m]	
250	314903.827	401938.548	8.789
251	314907.193	401946.667	11.988
252	314918.325	401942.219	2.992
253	314919.354	401945.029	12.740
254	314931.001	401939.865	9.409
255	314927.090	401931.307	2.866
256	314924.472	401932.474	12.767
257	314919.719	401920.625	9.467
258	314911.111	401924.566	10.091
259	314915.019	401933.870	12.130

S(1)=343.00mp P=93.241m

PROIECTUL DOLJ
PRIMAria MUNICIPIUL CRAIOVA
VIZA
Nr. 763
22.07.2022
Arhitect gel.

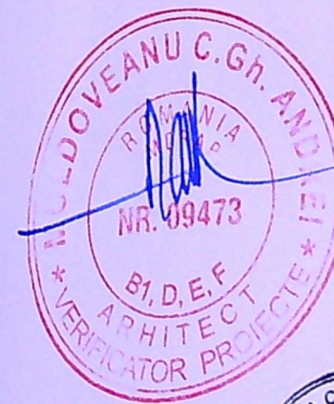

Nr. crt	Teren	mp
0	Suprafata teren	960,00
1	Suprafata construita C1	343,00
2	Suprafata desfasurata C1	1029,00
3	Suprafata construita C2	38,00
4	Suprafata desfasurata C2	38,00
P.O.T existent = 39.68%		C.U.T. existent = 1.11
P.O.T propus = 39.68%		C.U.T. propus = 1.11


VERIFICATOR	NUMELE SI PRENUMELE	SEMNTURA	CERINTA	REFERAT/EXPERTIZA NR./DATA	Proiect nr.
S.C. TRANSCOM CARAMAN S.R.L.				BENEFICIAR:	TC45/2021
				MUNICIPIUL CRAIOVA	
SPECIFICATIE	NUMELE SI PRENUMELE	SEMNTURA	Scara:	Masuri de performantaenergetica privind cladiri apartinand	Faza:
Self proiect	arh. Aurel Ionescu		1:500	de 6 unitati de invatamant in Craiova - Eficienta energetica	DTAC/PAC
Proiectat	arh. Aurel Ionescu		Data:	in cladiri educationale (proiectare si	Plansa nr.
Desenat	ing. Brigitte Fudulu	Blu	2022	executie)-Reofertare-componenta Gradinita Voiniceștilor	101.00
PLAN DE SITUATIE					

FATADA PRINCIPALA





NOTA:

Cota ± 0.00 se considera cota pardoseli finite;
 Constructorul este obligat sa verifice toate dimensiunile pe santier, inainte de procurarea materialelor si inceperea executiei, pentru toate categoriile de lucrari;
 Orice eroare sau neconcordanza se va semnala proiectantului inainte de inceperea oricarei lucrari;
 In desen vor fi preferate cotelor masurate pe teren.

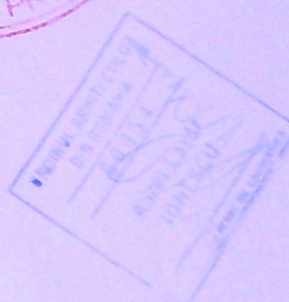

EXPERTIZA NR./DATA	
Proiect nr.	TC45/2021
MUNICIPIUL CRAIOVA	
performantaenergetica privind cladiri e 6 unitati de invatamant in Craiova ponenta Gradinita Voinicelul	Faza: DTAC/PAC Plansa nr:
PRINCIPALA - SITUATIE PROPUSA	A27.00

FATADA SECUNDARA

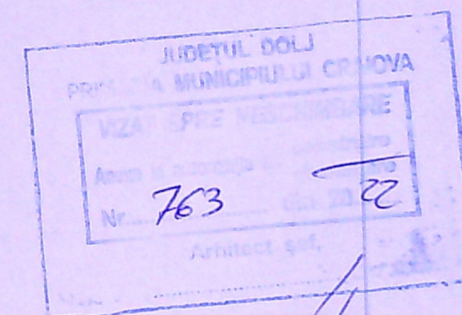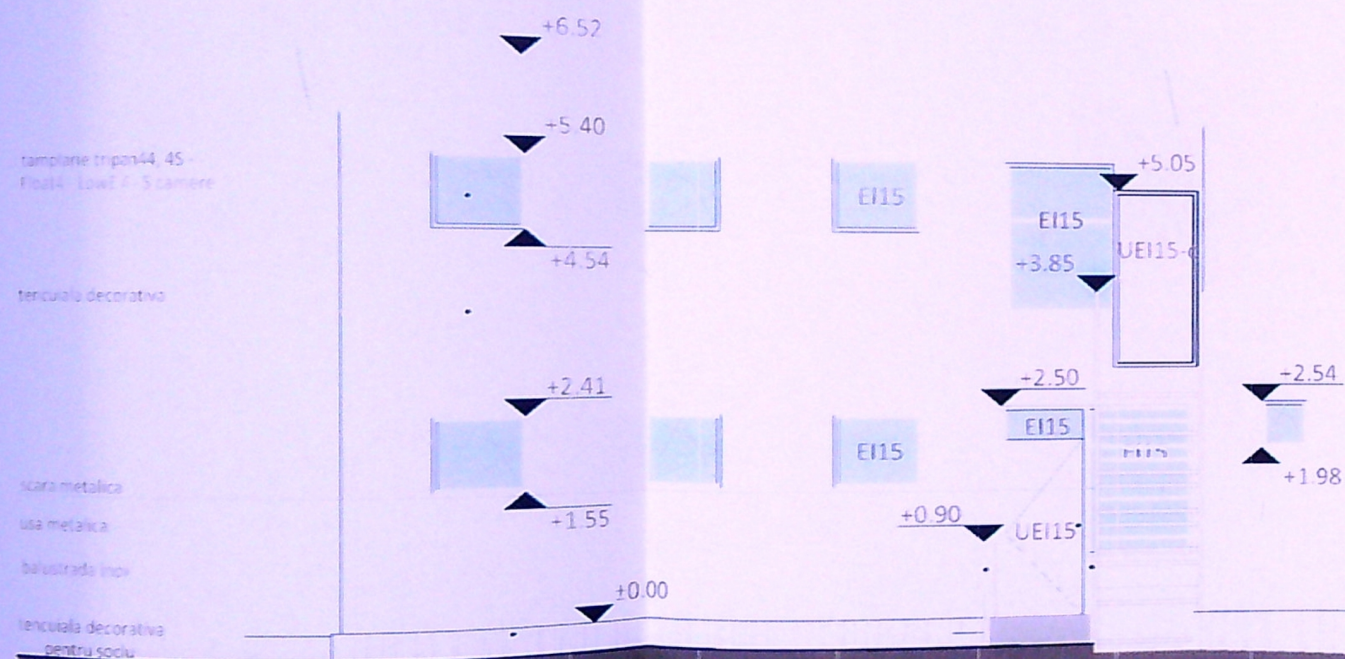



NOTA:

Cota ± 0.00 se considera cota pardoseli finite;
 Constructorul este obligat sa verifice toate dimensiunile pe santier, inainte de procurarea materialelor si inceperea executiei, pentru
 dimensiunile de lucrari;



T/EXPERTIZA NR./DATA	
MUNICIPIUL CRAIOVA	Proiect nr. TC45/2021
performanta energetica privind cladiri de 6 unitati de invatamant in Craiova componenta Gradinita Voinicelul	Faza: DTAC/PAC Plansa nr:
SECUNDARA - SITUATIE PROPUSA	A28.00

FATADA LATERAL DREAPTA

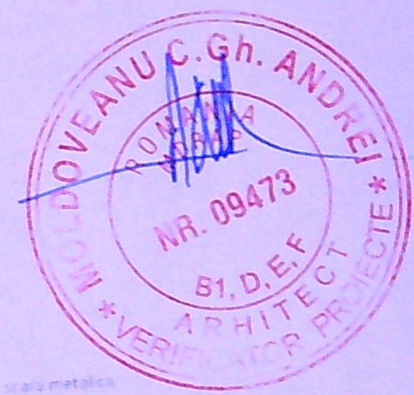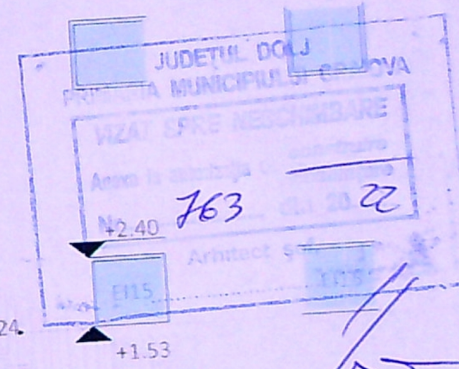


NOTA:

Cota ± 0.00 se considera cota pardoselii finite;
 Constructorul este obligat sa verifice toate dimensiunile pe santier, inainte de procurarea materialelor si inceperea executiei, pentru
 toate dimensiunile pe santier, inainte de inceperea oricarei lucrari;

ERTIZA NR./DATA	Proiect nr.
MUNICIPIUL CRAIOVA	TC45/2021
termantaenergetica privind cladiri	Faza:
unitati de invatamant in Craiova	DTAC/PAC
enta Gradinita Voinicelul	Plansa nr.
FA LATERAL DREAPTA	A29.00
TUATIE PROPUA	

FATADA LATERAL STANGA

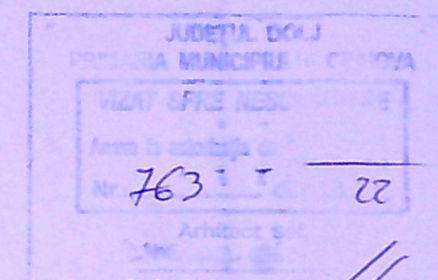

NOTA:



area materialelor si inceperea executiei, pentru
trecerii lucrari;

EXPERTIZA NR./DATA	
PROIECT NR.	TC45/2021
MUNICIPIUL CRAIOVA	
Faza:	DTAC/PAC
le performantaenergetica privind cladiri nd de 6 unitati de invatamant in Craiova componenta Gradinita Voinicelul	Plansa nr:
FATADA LATERAL STANGA SITUATIE PROPUSA	A30.00