
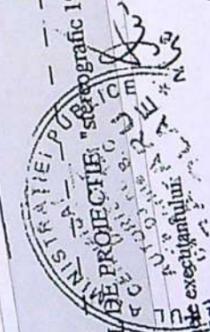
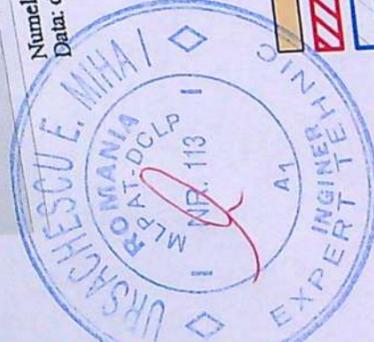


PLAN DE AMPLASAMENT SI DELIMITARE A BUNULUI IMOBIL

Judetul: DOLJ
 Teritoriul adm.: Craiova
 Cod SIRUTA:
 Adresa imobilului:
 str. Oltet, nr.11
 Nr.cadastral al bunului imobil.....

(intravilan)
 SCARA 1: 200
 Numele si prenumele proprietarului:
 (cota parte teren= 25 mp.)
 RADULESCU ANA-LUCIA
 Adresa: str. Spatarului, nr. 1A, sector 2,
 Loc. Bucuresti

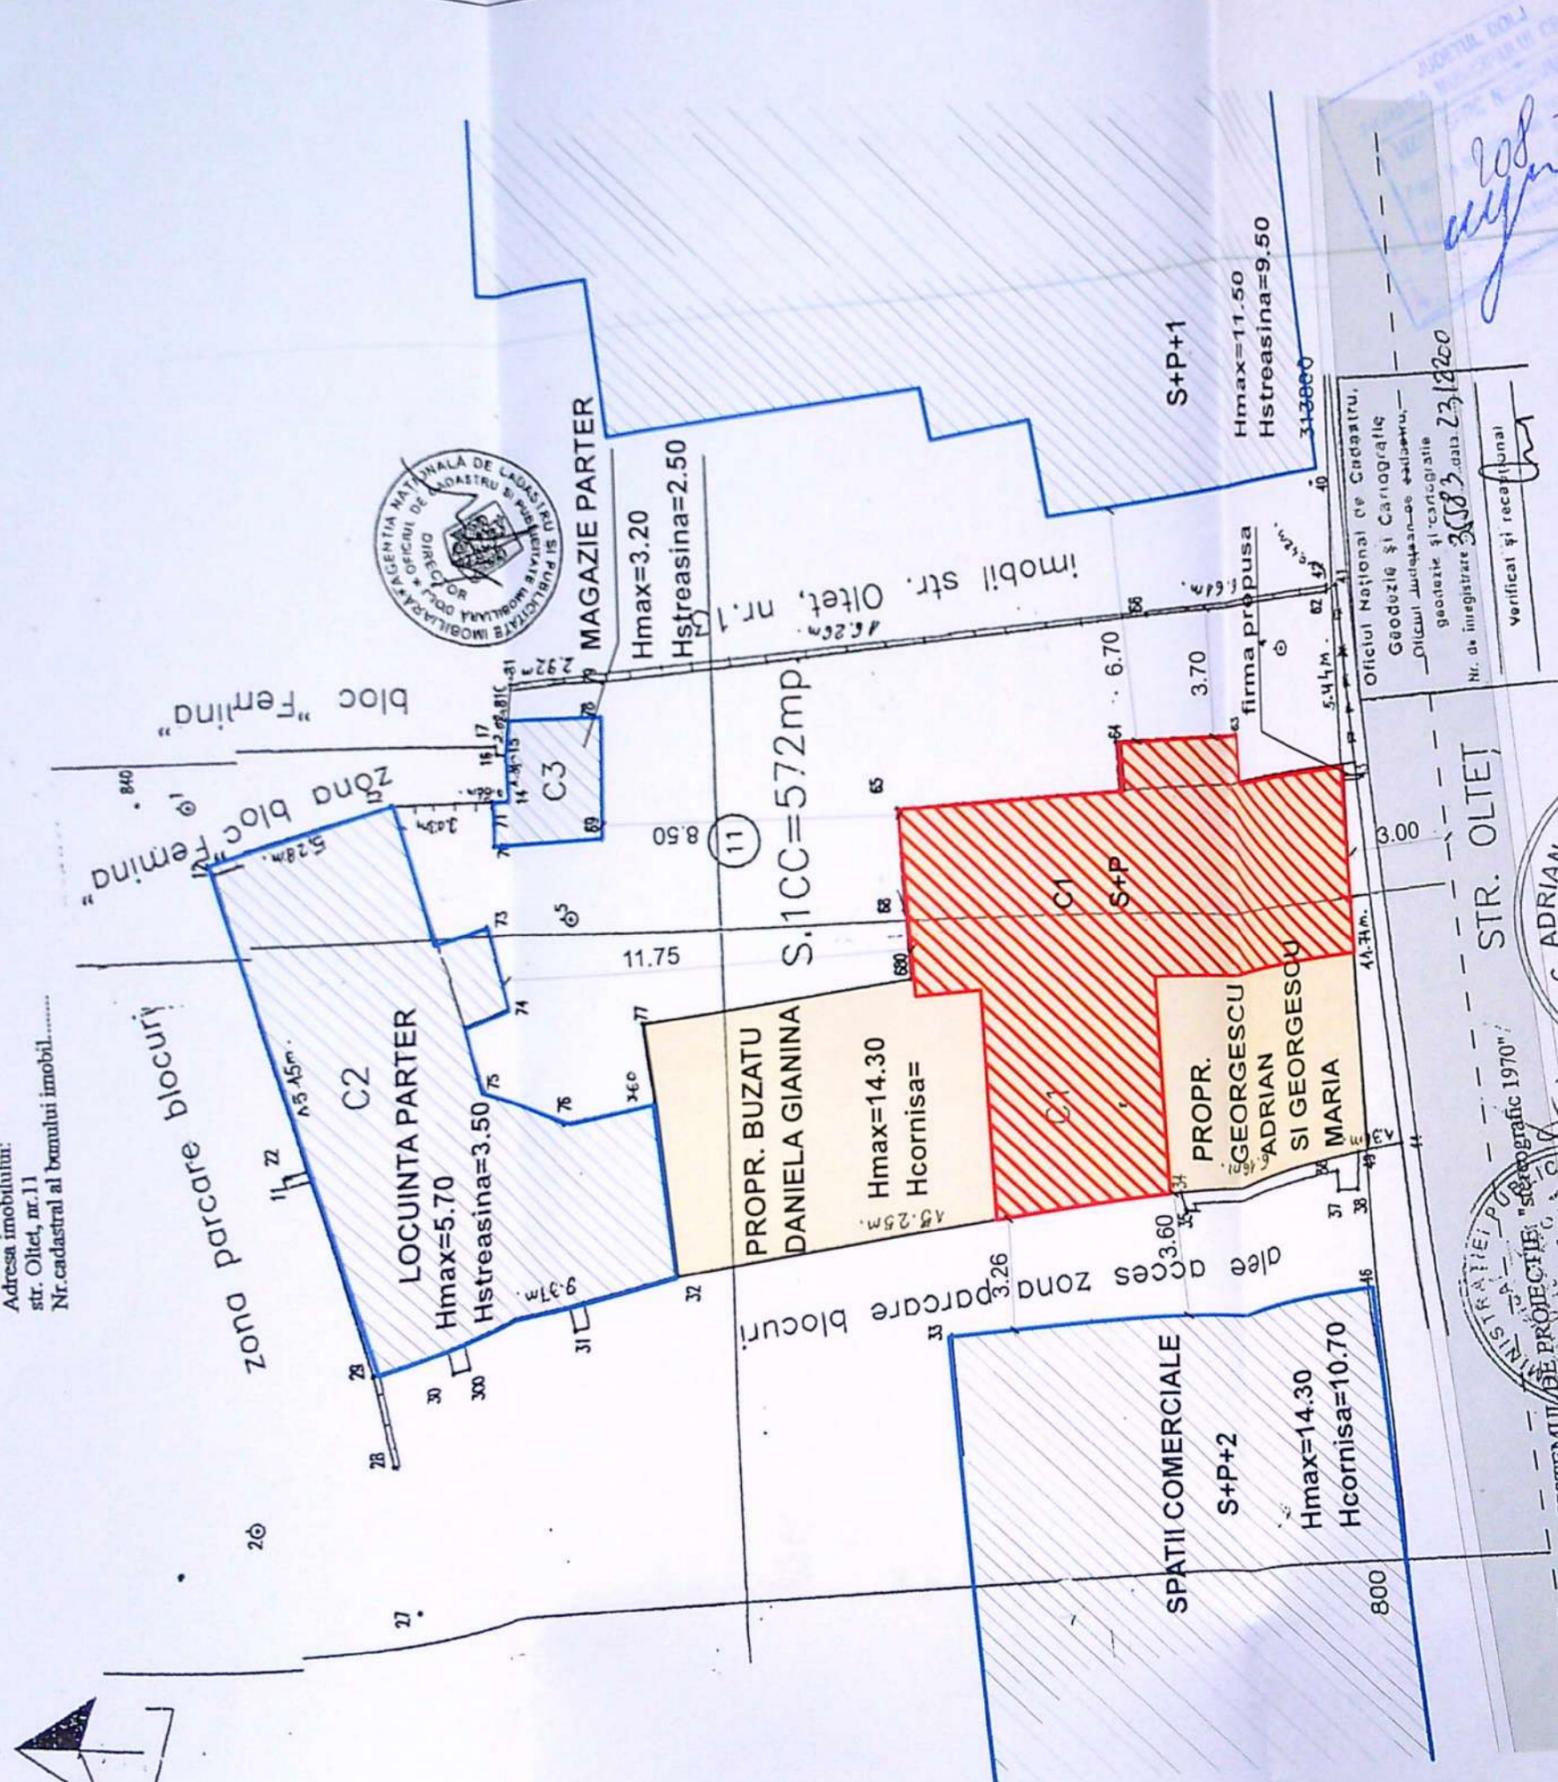


Oficiul Național de Cadastru,
 Geodezie și Cartografie
 Direcția Județeană de Cadastru,
 geodezie și cartografie
 Nr. de înregistrare 3583, data 23.12.20
 Verificat și recaptat

DATE TEHNICE:
 Regim de inaltime - S+P
 S.C. existenta mentinuta = 122,00mp
 S.D. existenta mentinuta = 244,00mp

P.O.T. existent / mentinut = 100%
 C.U.T. existent / mentinut = 2,0


- LEGENDA:**
- Constructie C1 studziata
 - Proprietate Cocosila Andra-Corina la parterul C1
 - Constructiile invecinate

Verificator	Referat de verificare nr.	Exig: "A"	Referat de verificare nr.
Verificator	Referat de verificare nr.	Exig: "A"	Referat de verificare nr.
Expert	Expertiza tehnica nr.	Exig: "A"	Expertiza tehnica nr.
Beneficiar: COCOSILA ANDRA CORINA		Proiect nr. 41/2019	
Schimbare de destinatie din locuinta in clinica de stomatologie si amplasare firma pe fatada		Plansa A1	
Adresa: str. Oltet nr.11, mun. Craiova, jud. Dolj		PLAN DE SITUATIE	

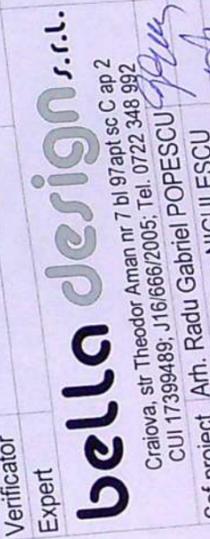

Sc. 1:200
 Data: 2020

SPATIU STUDIAT

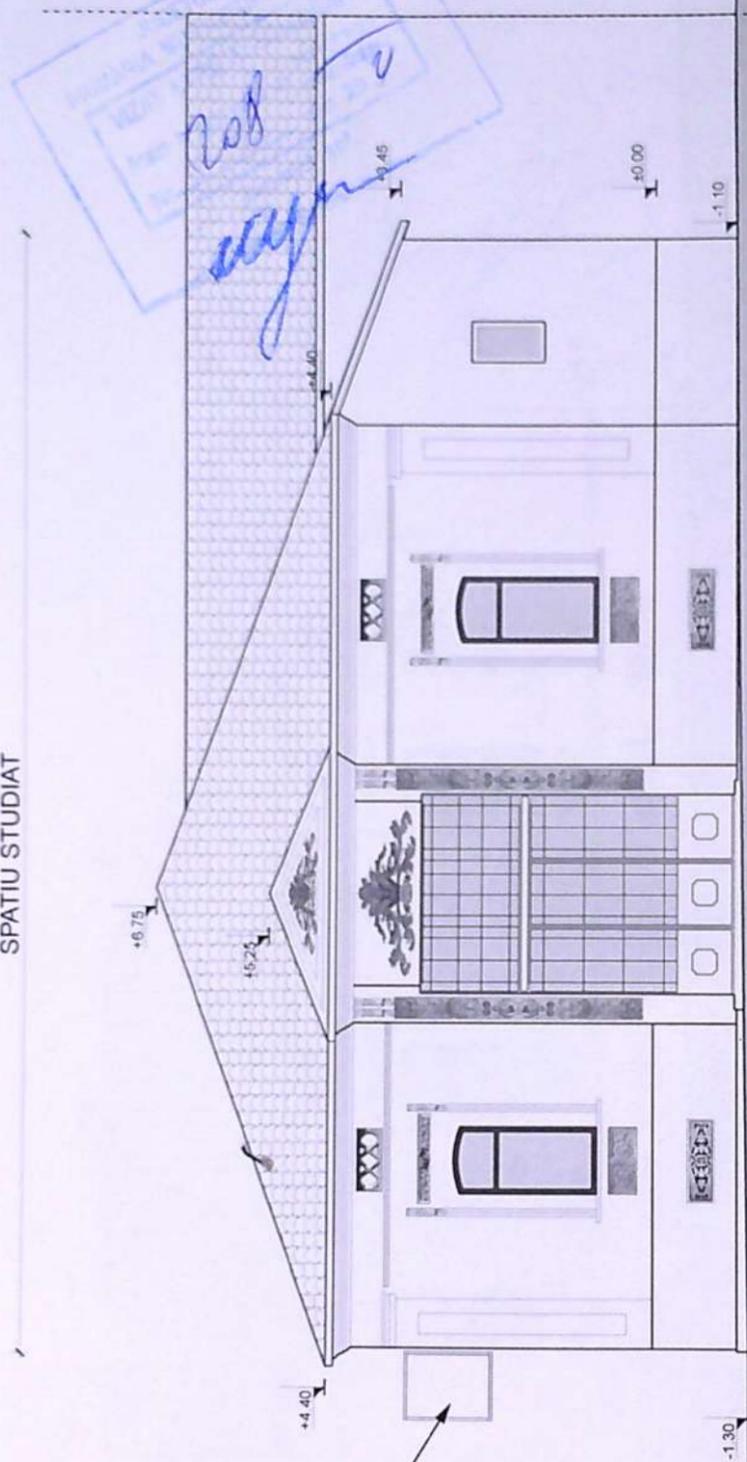

firma propusa
perpendicular pe fatada
0.90x1.20 la min H=3.40



Verificator
Verificator
Expert

Exig. "A"

Referat de verificare nr.
Referat de verificare nr.
Expertiza tehnica nr.


bella design s.r.l.
Craiova, str Theodor Aman nr 7 bl 97 apt sc C ap 2
CUI 17399489; J16/666/2005; Tel. 0722 348 992

Sef proiect Arh. Radu Gabriel POPESCU Sc. 1:100
Proiectat Carh. Adriana NICULESCU
Desenat Carh. Adriana NICULESCU


bella design
Beneficiar: COCOSILA ANDRA CORINA
SCHIMBARE DE DESTINATIE DIN LOCUINTA IN CLINICA DE
STOMATOLOGIE SI AMPLASARE FIRMA PE FATADA
Adresa: str. Oltet nr. 11, mun. Craiova, jud Dolj

Data:
2020


Faza:
D.T.A.C.
Proiect nr.
41/2019
Plansa
A7

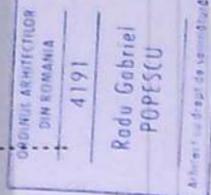


SPATIU STUDIAT

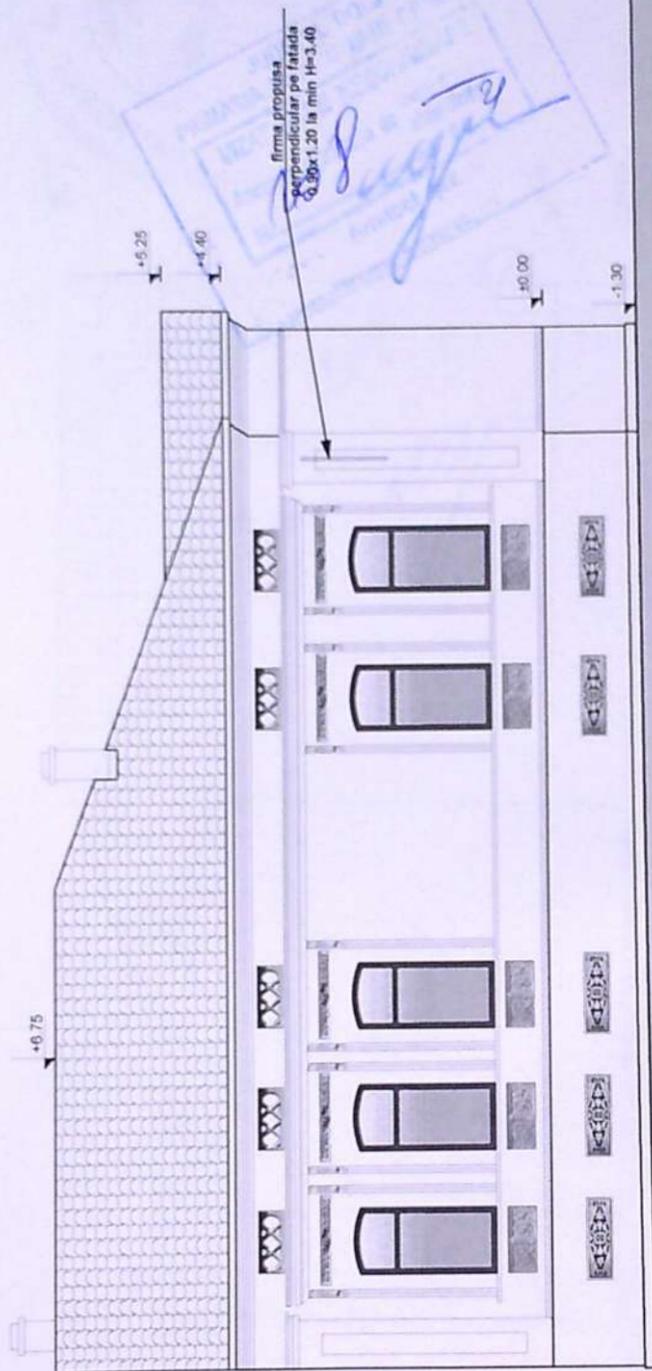

Verificator	Referat de verificare nr.	Exig. "A"	Referat de verificare nr.
Expert	Referat de verificare nr.		Expertiza tehnica nr.
bella design s.r.l. Craiova, str Theodor Aman nr 7 bl 97 apt. sc C ap 2 CUI 17399489; J16/666/2005; Tel. 0722 348.992		Beneficiar: COCOSILA ANDRA CORINA SCHIMBARE DE DESTINATIE DIN LOCUINTA IN CLINICA DE STOMATOLOGIE SI AMPLASARE FIRMA PE FATADA	
Sef proiect	Arh. Radu Gabriel POPESCU	Sc. 1:100	Adresa: str.Oltet nr.11, mun.Craiova, jud.Dolj
Proiectat	Carh. Adriana NICULESCU	Data: 2020	FATADA SUD
Desenat	Carh. Adriana NICULESCU		-situatia existenta mentinuta-

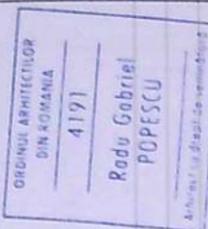

Faza:
D.T.A.C.
Proiect nr.
41/2019
Plansa
A8

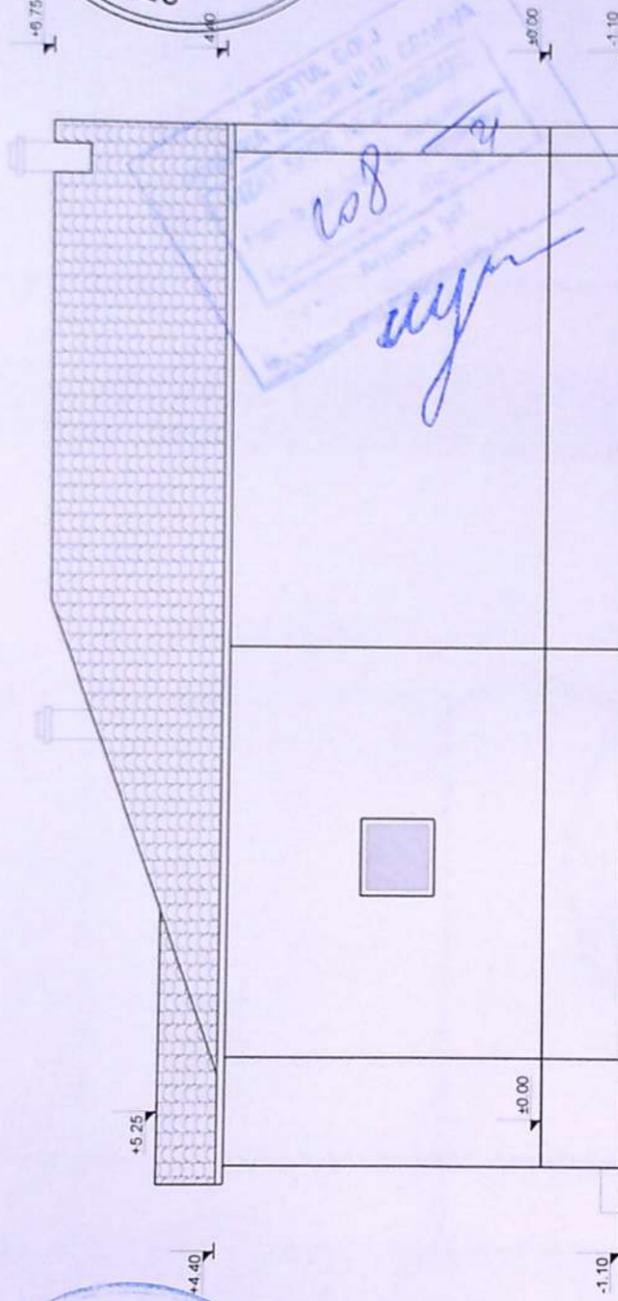

Verificator
Verificator
Expert

Exg. *A*

Referat de verificare nr.
Referat de verificare nr.
Expertiza tehnica nr.

bella design s.r.l.
Craiova, str Theodor Aman nr 7 bl 97 apt sc C ap 2
CUI 17399489; J16/666/2005; Tel. 0722 348-992



Beneficiar: **COCOSILA ANDRA CORINA**

SCHIMBARE DE DESTINATIE DIN LOCUINTA IN CLINICA DE STOMATOLOGIE SI AMPLASARE FIRMA PE FATADA

Sel proiect Arh. Radu Gabriel POPESCU
Proiectat Carh. Adriana NICULESCU
Desenat Carh. Adriana NICULESCU

Adresa: str. Oltet nr.11, mun Craiova, jud Dolj

Proiect nr.
41/2019

Plansa
AG

FATADA NORD

-situatia existenta mentinuta-

Faza:
D.T.A.C.

