


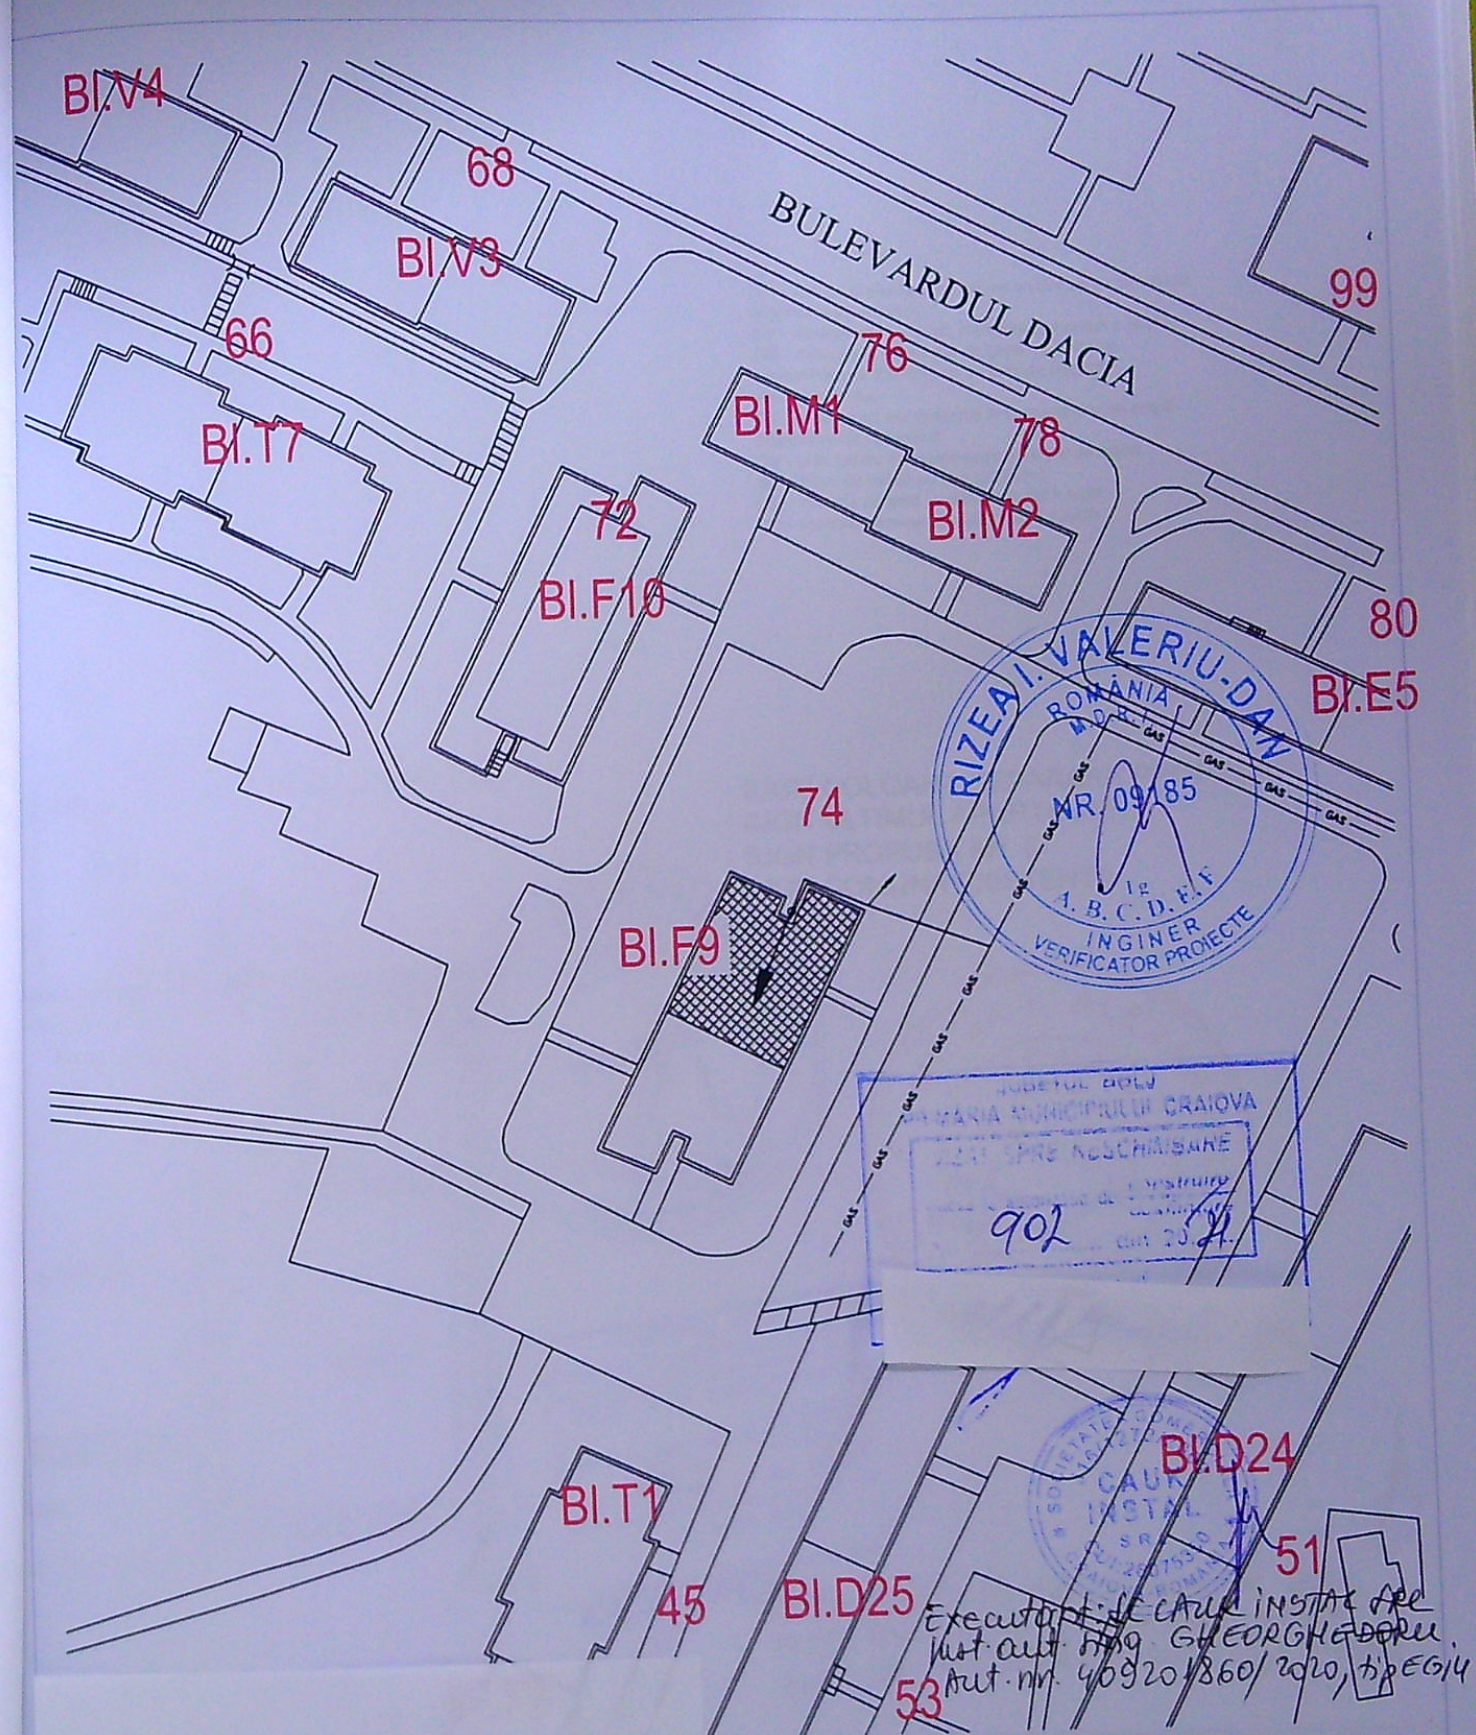

Beneficiar: PROP APART BL. F9, SC. 2, bld. DACIA prin CARCIUMARU MIHAI	PROIECT NR.
Adresa: CRAIOVA, bld. DACIA nr. 74, bl. F9, sc. 2, ap. 6, Dolj	/2021
PROIECT: SEPARARE INSTALATIE DE UTILIZARE GAZE NATURALE IN VEDEREA CONTORIZARII INDIVIDUALE PE APARTAMENTE	FAZA: DTAC
PLAN DE SITUATIE	G1