


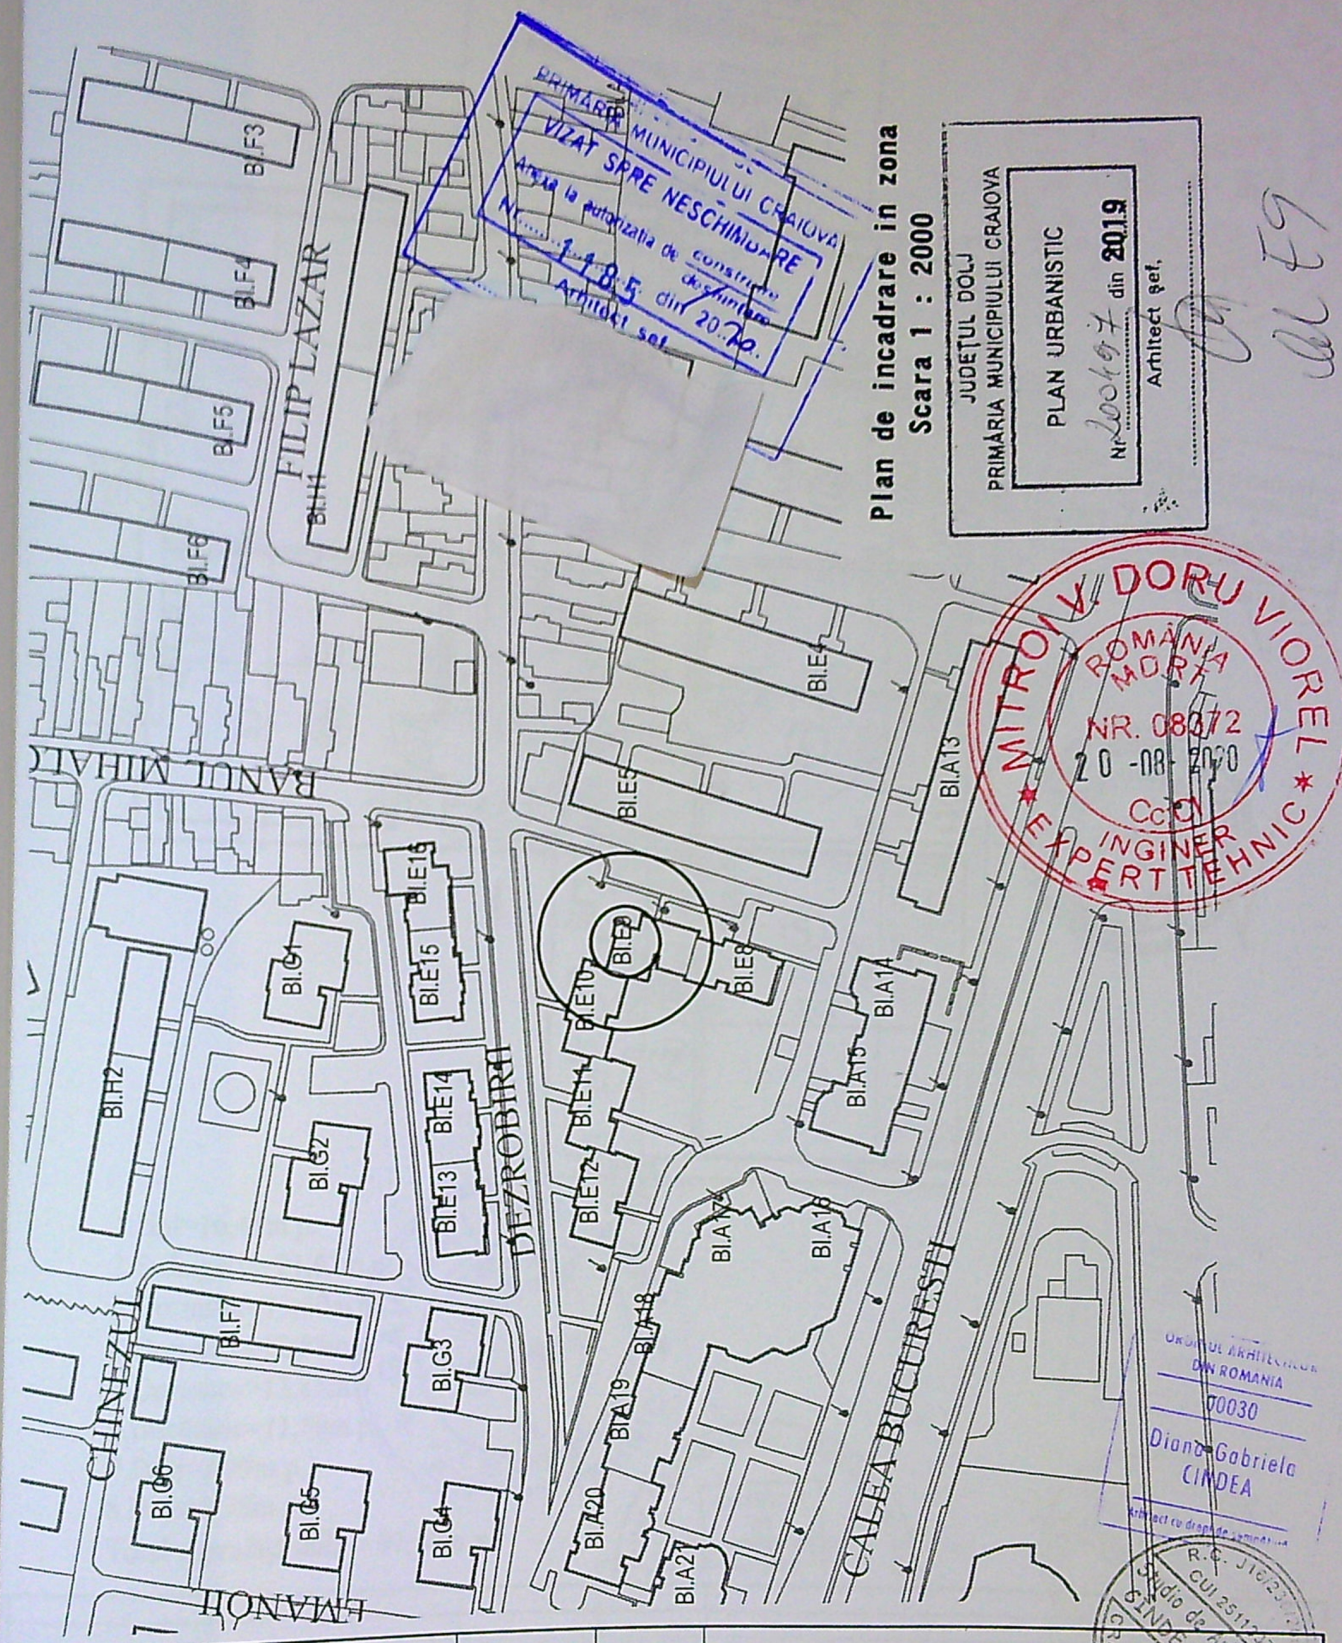

Plan de incadrare in zona
Scara 1 : 2000

PRIMĂRIA MUNICIPIULUI CRAIOVA
VIZAT SPRE NESCHINDARE
Amplas la autorizatia de construire
Nr. 1.8.5 din 20.7.2019
Arhitect șef

JUDEȚUL DOLJ
PRIMĂRIA MUNICIPIULUI CRAIOVA
PLAN URBANISTIC
Nr. 200497 din 2019
Arhitect șef

MITROV DORU VIOREL
ROMÂNIA
NR. 08072
20-08-2020
INGINER
EXPERT TEHNIC

ORDINUL ARHITECTURILOR
DIN ROMANIA
70030
Diana Gabriela
CINDEA

VERIFICATOR/	NUME	SEMNATURA	CERINTA	REFERAT / EXPERTIZA NR / DATA
				Beneficiar: RADOI DRAGOS IONUT Pr. nr. 06/2020
				Titlu proiect: Construire si inchidere balcon parter desfiintare parapet fereastră dormitor, modificari interioare nestructurale-intrare in legalitate Craiova, str.Dezrobirii, nr.8,bl.E9,sc.1,p, ap.2 Faza: PAC
				Titlu plansa: PLAN de SITUATIE Plansa A 1

108

PRIMĂRIA MUNICIPIULUI CRAIOVA


VIZAT SPRE NESCHIMBARE

Anexa la autorizația de construire
desființare

Nr. 1185 din 20.07.20

Arhitect șef,

+14.70

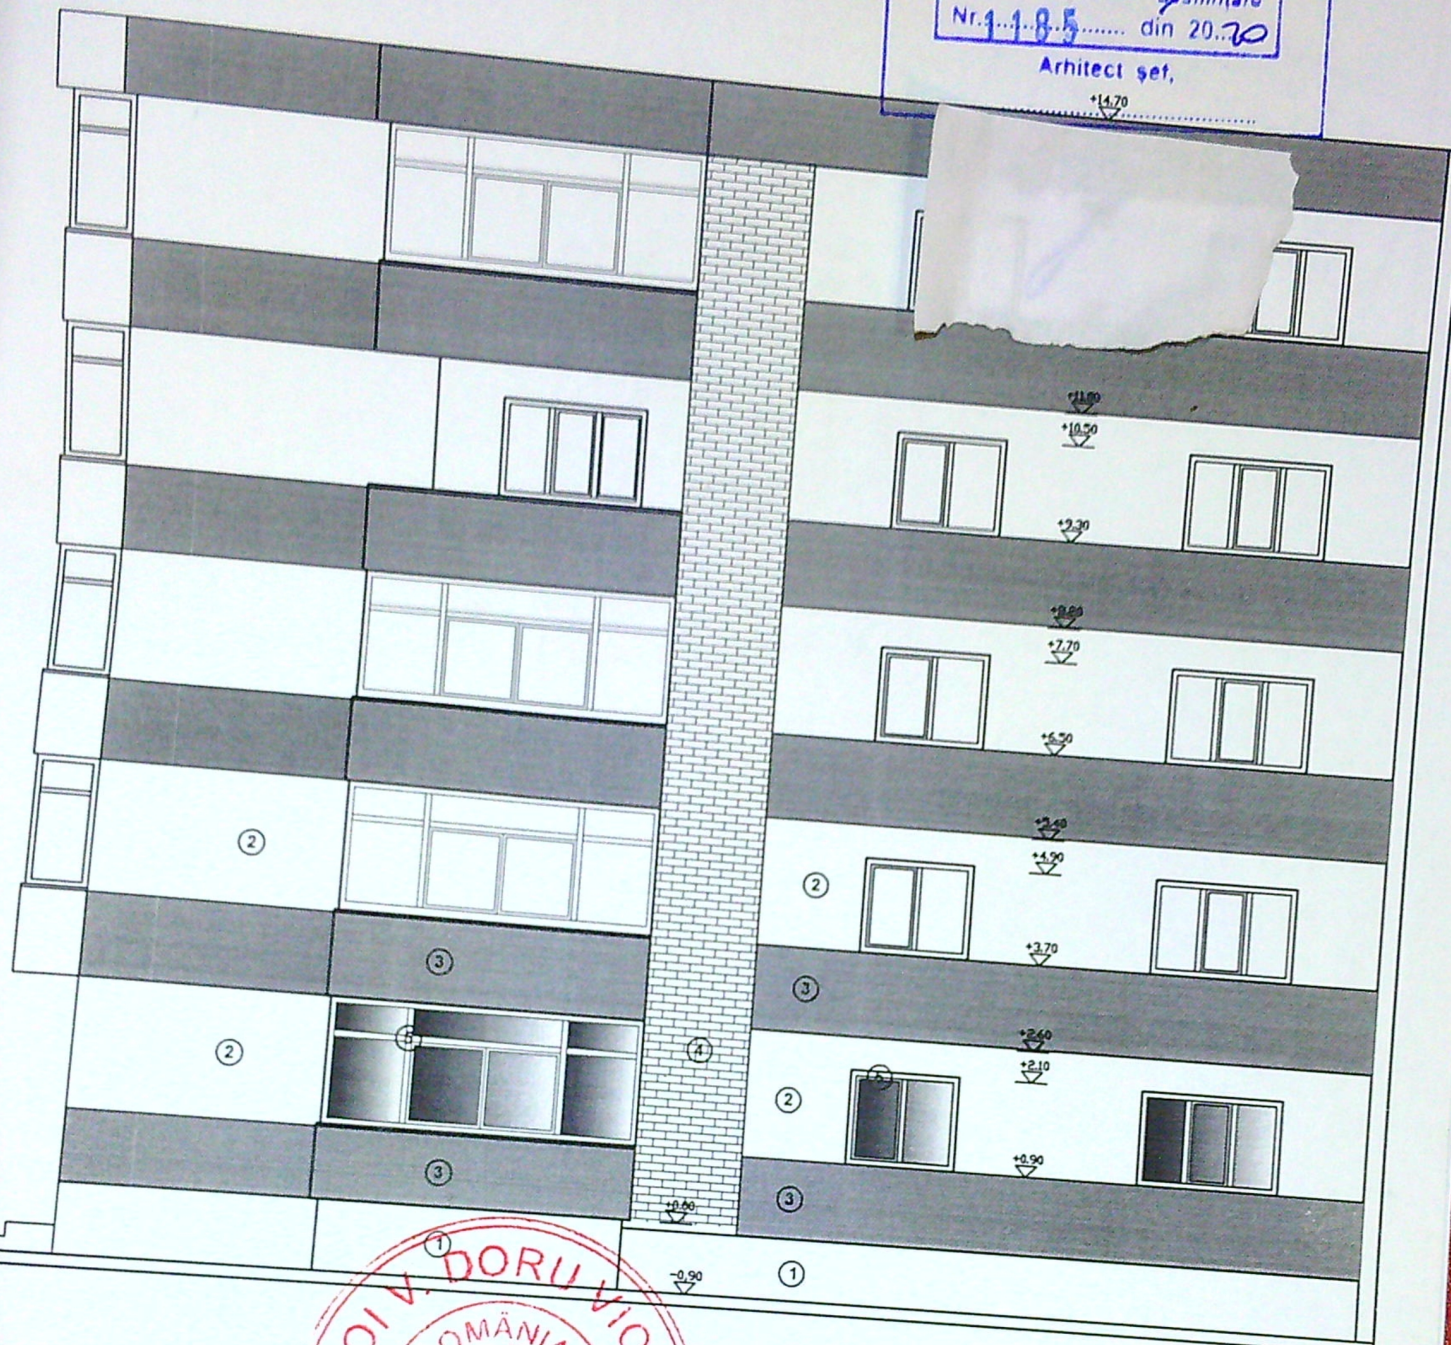

- FINISAJE EXTERIOARE
1. Tencuieli pieptanate gri
 2. Lavabila de exterior gri deschis
 3. Lavabila de exterior gri inchis
 4. Placaj caramida decorativa
 5. Timplarie PVC alb cu geam termopan

MITROIU DORU VIOREL

ROMANIA

NR. 08372

26-08-2020

Cc.Ci

INGINER

EXPERT TEHNIC

R.C. J16/230/2009

CUI 25113379

Studio de Arhitectură

CINDEA DIANA

S.R.L.

CRAIOVA ROMANIA

ORDINUL ARHITECTURILOR

DIN ROMANIA

00030

Diana Gabriela

CINDEA

Arhitect cu drept de semnătură

VERIFICATOR/ EXPERT	NUME	SEMNATURA	CERINTA	REFERAT / EXPERTIZA NR / DATA
J16/230/2009				Beneficiar: RADOI DRAGOS IONUT Pr. nr. 06/2020
				Titlu proiect: Construire si inchidere balcon parter desfiintare parapet fereastră dormitor, modificari interioare nestructurale-intrare in legalitate Craiova, str. Dezrobirii, nr.8, bl.E9, sc.1, p, ap.2 Faza: PAC
				Titlu planșă: FATADA LA STR. DEZROBIRII Planșă A 5