



PLAN DE SITUATIE scara 1:500

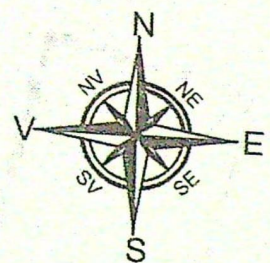

STR. MIRCESTI

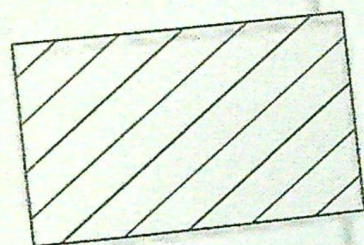

PLAN DE INCADRARE IN ZONA scara 1:2000



STR. HENRI COANDA

STR. MIRCESTI



JUDETUL DOLJ
PRIMĂRIA MUNICIPIULUI CRAIOVA
VIZAT SPRE NESCHIMBARE
NR. 6 construire
Anexa la autorizatia de
Nr. 957 destinaire
din 20.2.2.
Arhitect sef

10/1




CATEGORIA DE IMPORTANTA "C"
CLASA DE IMPORTANTA III

Act nr.
046



I:
T.A.C.

Planşa
A01

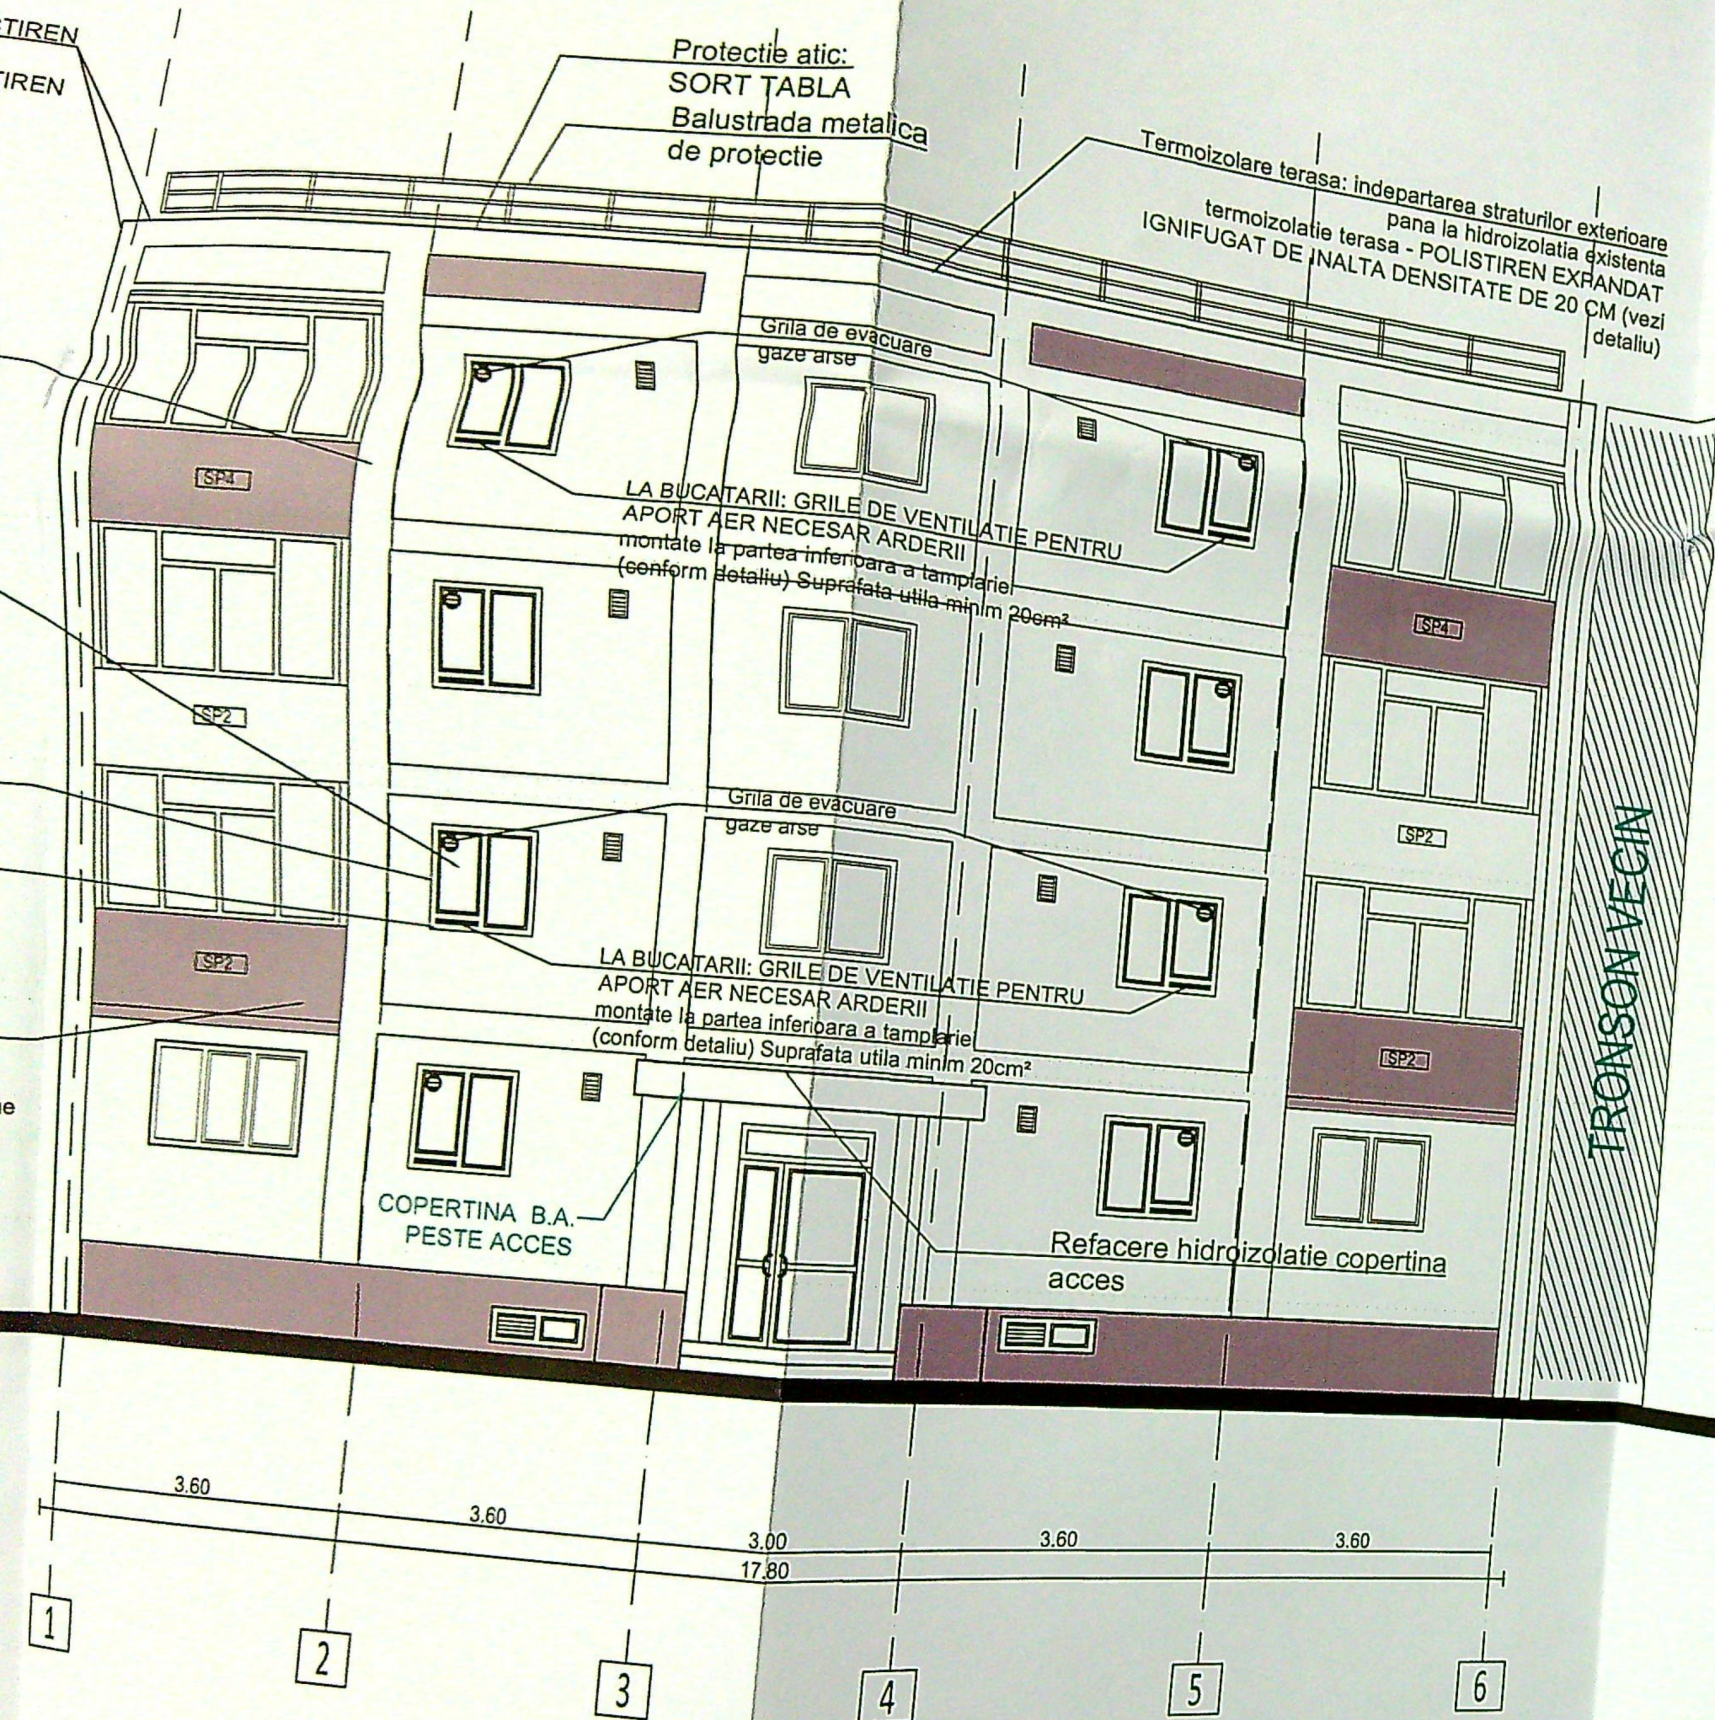

NOTA:

INCHIDEREA BALCOA
TERMOIZOLANTA, INCL
SE REALIZEAZA CU R
CARE PREVEDE ASIGU
ASPECTULUI ARHITECT
ELEMENTELOR DECORA
SI A CROMATICII.

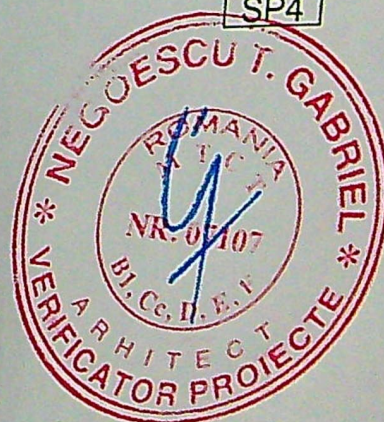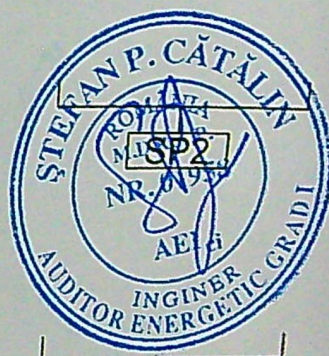

2. S
Para
se de
Nota
struct
foarte
pentru
4. Solu
Parape

OW 35 2P
Orchid Scen
Sau similar

MOSISTEM-POLISTIREN
FUGAT 10 CM
MOSISTEM-POLISTIREN
FUGAT 10 CM

+11.90

-11.30

POLISTIREN EXPANDAT
10 CM
PLA DECORATIVA
3.25

CU PROFILE
E
IZOLANT LOW-E

POLISTIREN EXPANDAT
CM
re:
VOPSITA IN
STATIC, ALB

continue de material
actie la foc A1 sau
tuturor planseelor
3 m si cu aceeași grosime
s-2 cu utilizat la

Protectie atic:
SORT TABLA
Balustrada metalica
de protectie

Termoizolare terasa: indepartarea straturilor exterioare
pana la hidroizolatie existenta
termoizolatie terasa - POLISTIREN EXPANDAT
IGNIFUGAT DE INALTA DENSITATE DE 20 CM (vezi
detallu)

Grila de evacuare
gaze arse

LA BUCATARII: GRILE DE VENTILATIE PENTRU
APORT AER NECESAR ARDERII
montate la partea inferioara a tamplariei
(conform detaliu) Suprafata utila minim 20cm²
Grila de evacuare
gaze arse

LA BUCATARII: GRILE DE VENTILATIE PENTRU
APORT AER NECESAR ARDERII
montate la partea inferioara a tamplariei
(conform detaliu) Suprafata utila minim 20cm²

COPERTINA B.I.
PESTE ACCES

Refacere hidroizolatie copertina
acces

Intrados balcon:
termosistem cu POLISTIREN
EXPANDAT IGNIFUGAT DE 15 cm
finisaj: TENCUIALA DECORATIVA

GRILA DE VENTILATIE
permanent deschisa, montata la
partea inferioara a tamplariei,
suprafata utila minim 0.18mp

TRONSON VECIN



Str. Henri Coanda


Str. Mi

NOTA :

INCHIDEREA BALCOANELOR SI/SAU LOGIILOR
TERMOIZOLANTA, INCLUSIV IZOLAREA TERMICA
SE REALIZEAZA CU RESPECTAREA LEGISLA
CARE PREVEDE ASIGURAREA CONDITIILOR N
ASPECTULUI ARHITECTURAL AL ANVELOPEI, I
ELEMENTELOR DECORATIVE, A CARACTERISTI
SI A CROMATICII.

2. Solutie parapet tip 2 (SP2)
Parapet din armociment pe s
se desface si se inlocuieste c
Nota: Acolo unde constructor
structura metalica existenta e
foarte buna, va notifica in scri
pentru schimbarea solutiei


4. Solutie parapet tip 4 (SP4)
Parapet chesonat ce se pastre

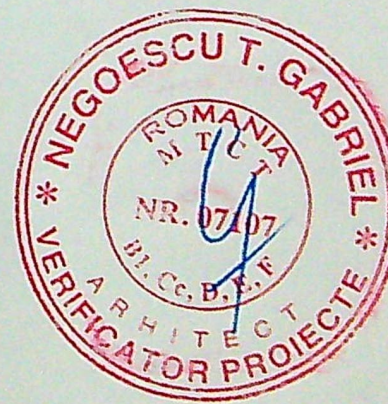


OW 35 2P

Orchid Scent



Sau similar

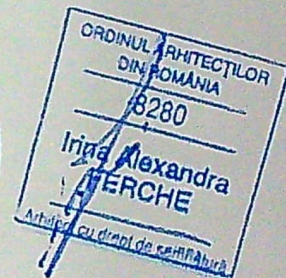

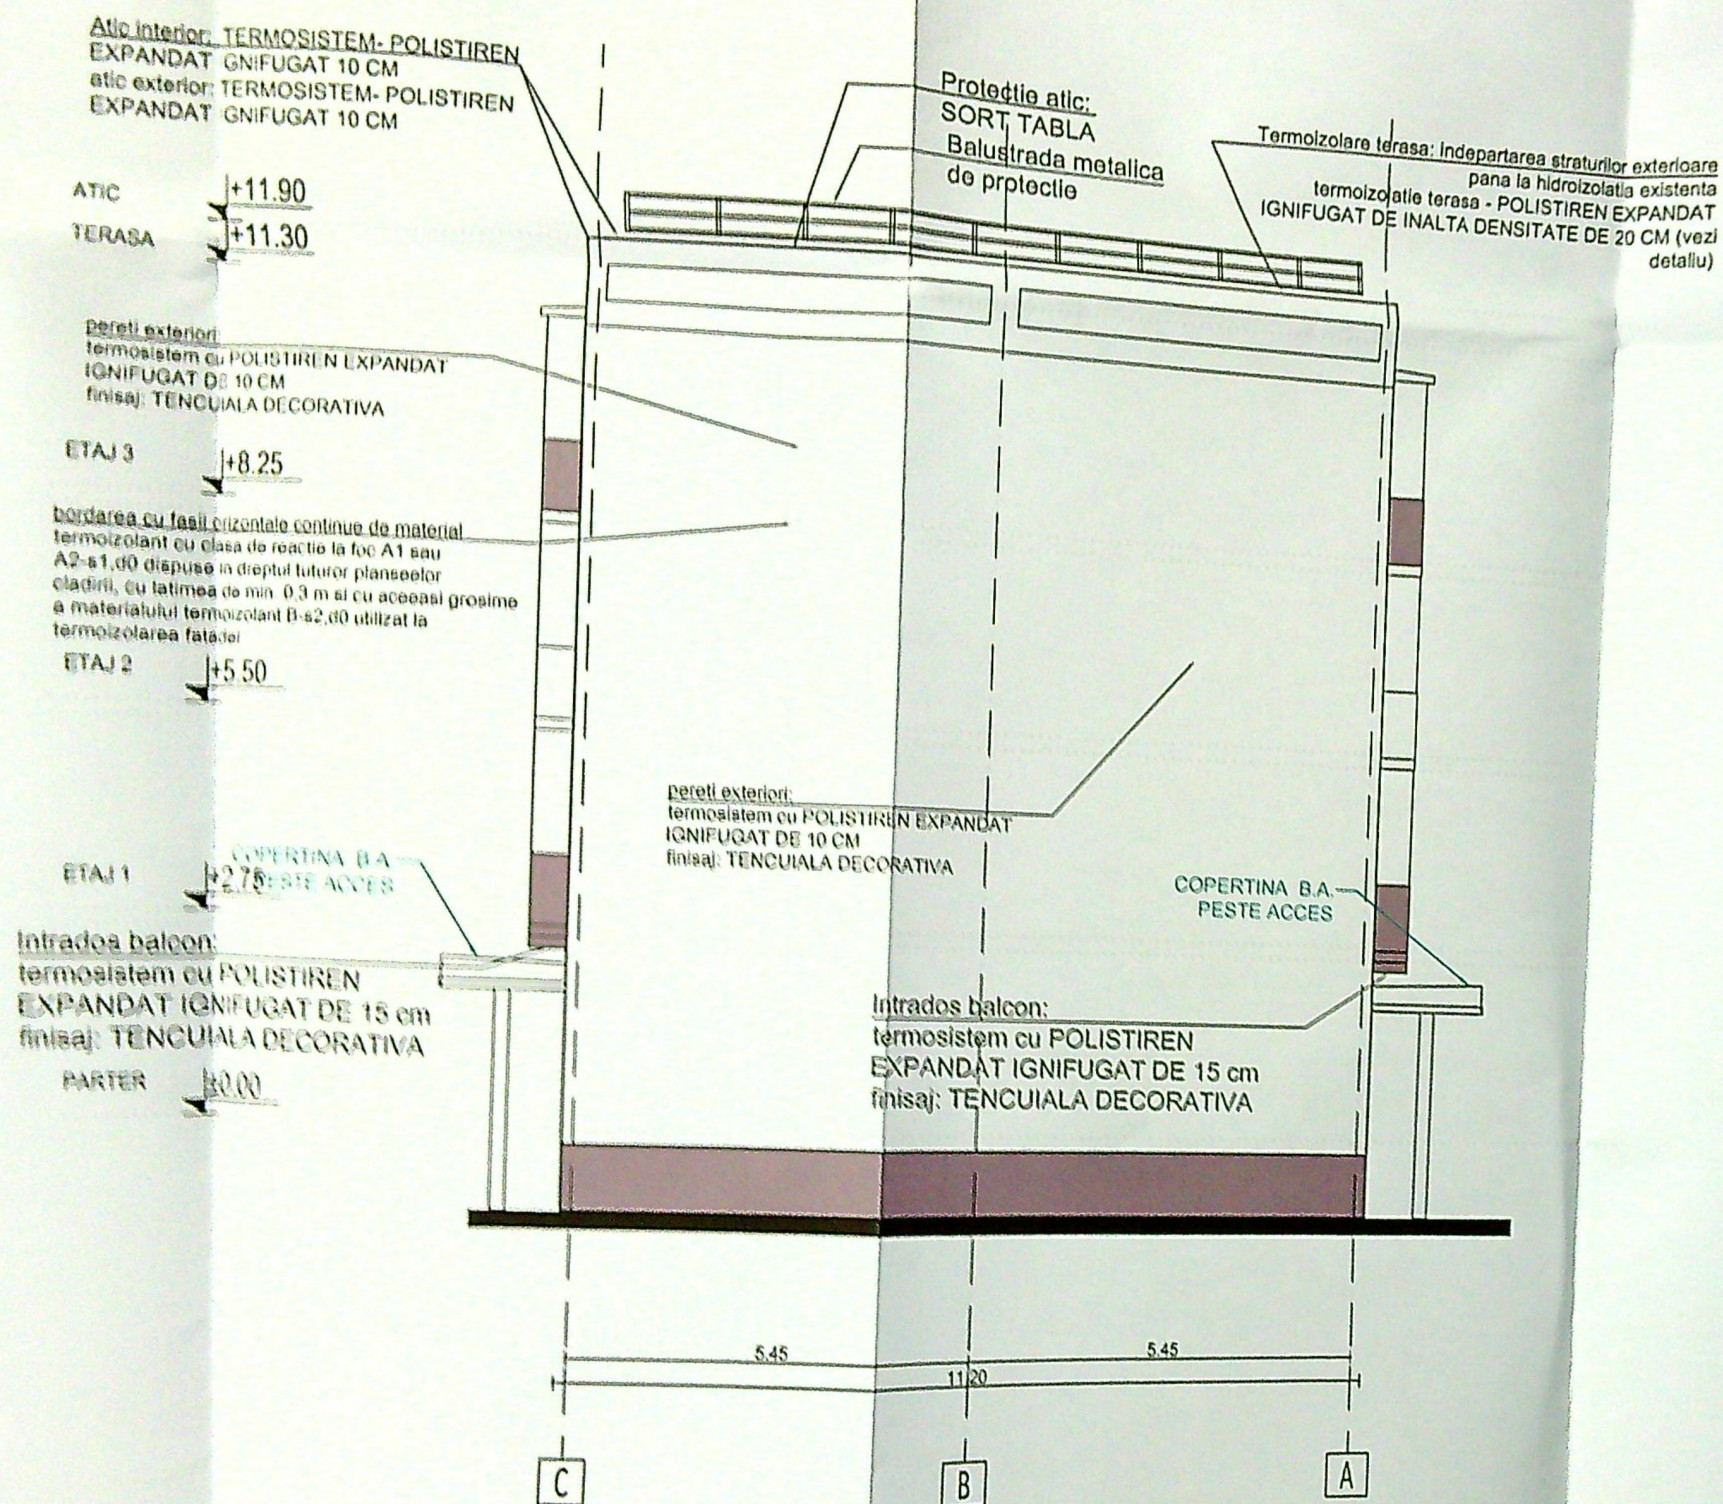

NOTA:

INCHIDEREA BALCOANELOR SI
 TERMOIZOLANTA, INCLUSIV IZO
 SE REALIZEAZA CU RESPECT
 CARE PREVEDE ASIGURAREA
 ASPECTULUI ARHITECTURAL A
 ELEMENTELOR DECORATIVE, A
 SI A CROMATICII.

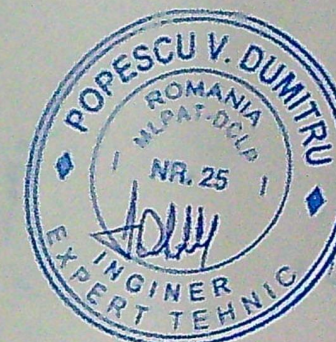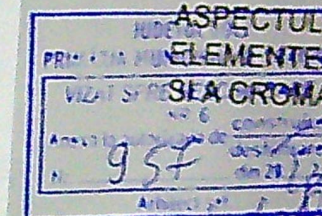

2. Solutie pa
 Parapet din
 se desface s
 Nota: Acolo
 structura me
 foarte buna,
 pentru schim

4. Solutie pa
 Parapet ches

OW 35 2P

Orchid Scent

Sau similar

ORDINUL ARHITECTILOR
 DIN ROMANIA
 NR. 82/00
 Irina Alexandra
 FLICHE
 Arhitect cu drept de semnatura