

OFICIUL
 TERENURILOR
 DE CADASTRU,
 Nr. Inreg. 16/24
 VERIFICAT SI RECEPTIONAT
 IN PREZENTIA
 INGENIERULUI
 GABRIELA
 C. P.

Județul: Dolj
 Teritoriul adm.: Municipiul Craiova
 Cod SIRUTA:
 Adresa imobilului:
 Intravilan strada Bucovăț nr.86
 Nr.cadastral al bunului imobil:
 parcela Cc3- 1864m.p. **8878**
 Construcțiile:
 - C6.....
 - C7.....

Numele și prenumele proprietarilor:
 Drăgușin Charlotte-Renate;
 proprietară pe teren
 S.C. MELPROD COM S.R.L.
 proprietară pe clădirile C6 și C7
 Adresa :
 strada Bucovăț nr.86
 Localitatea: Municipiul CRAIOVA
 Județul :DOLJ

EXECUTAT:
 TUDOR BURNEA
 AUTORIZAȚIE
 NR.054



Data 10.2000

INDICI TEHNICI CONSTRUIRE

	Ac	Acđ
C7-existenta	53.00mp	53.00mp
const.P+1+M	444.65mp	1333.95m
garaj	94.91mp	94.91mp
TOTAL	592.56mp	1481.86 r
POT propus		32%
CUT propus		0.79
S teren		1864

JUDEȚUL DOLJ
 PRIMĂRIA MUNICIPIULUI CRAIOVA
 VIZAT SPRE NESCHIMBARE
 NR. 6
 Anexa la autorizația de construire
 Nr. **480** din 20.08.
 Arhitect **[Signature]**


LEGENDA

- LIMITA DE PROPRIETATE
- LOCUINTA PROPUSA P+1+M CONSTRUCȚIE EXECUTATA FARA A RESPECTA AC 806/08.06.2004
- CONSTRUCȚII EXISTENTE (nu face obiectul lucrării)
- PLATFORMA GUNOI
- SPATIU VERDE (349.59 MP)

nr.	
za	
AC	
nr.	

Pr
S.Ku

- +13.24
- +12.24
- +10.00
- +6.75
- +4.35
- +3.45
- ±0.00
- 1.05

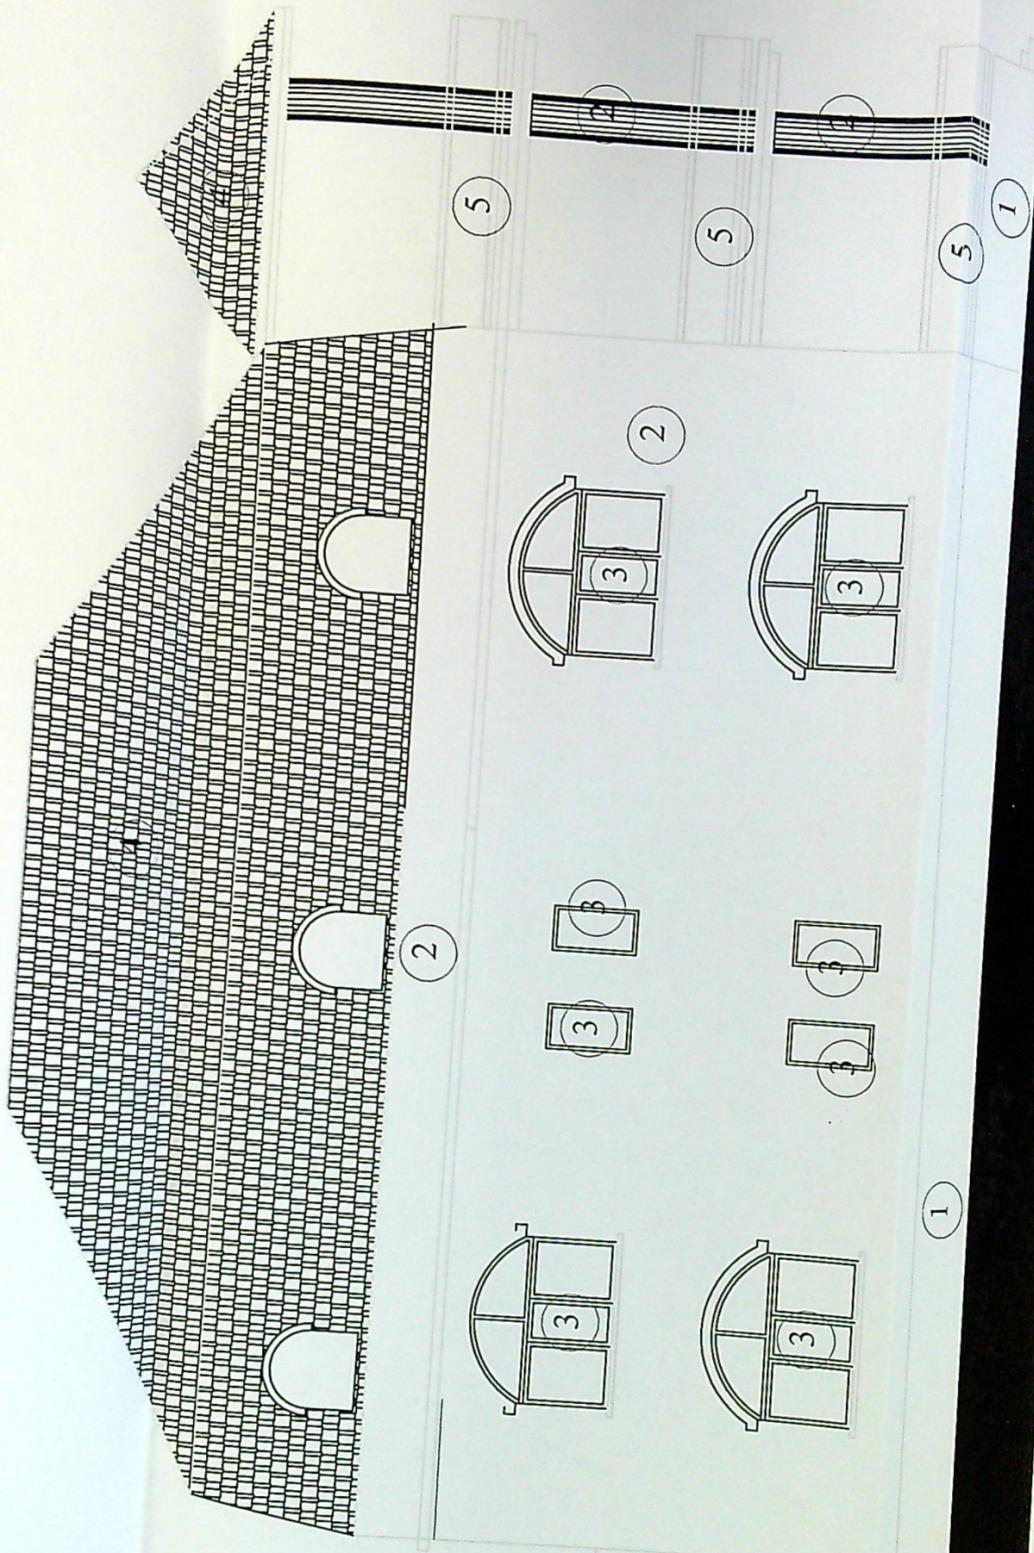

FATADA SUD

- 1 SOCLU DIN SIMILPIATRA MARO
- 2 TENCUIALA ALBA SI MARO
- 3 TAMPLARIE PVC IMITATIE LEMN
- 4 TIGLA DE TABLA MARO
- 5 BALUSTRADA METALICA NEAGRA

JUDETUL DOLJ
 PRIMĂRIA MUNICIPIULUI CRAIOVA
 VIZAT SPRE NESCHIMBARE
 NR. 6
 Anexa la autorizația de construire
 Nr. 480 din 20.07.2014
 Arhitect șef.

ORDINUL ARHITECTILOR
 DIN ROMANIA
 00067
 Valeriu
 NICOLAU

CATEGORIA DE IMPORTANTA D CLASA DE IMBODTANTARE

ATA	
Pr. nr.	527B
Faza	DTAC



+13.24
+12.24

+10.00

+6.75

+4.35
+3.45

±0.00
-1.05

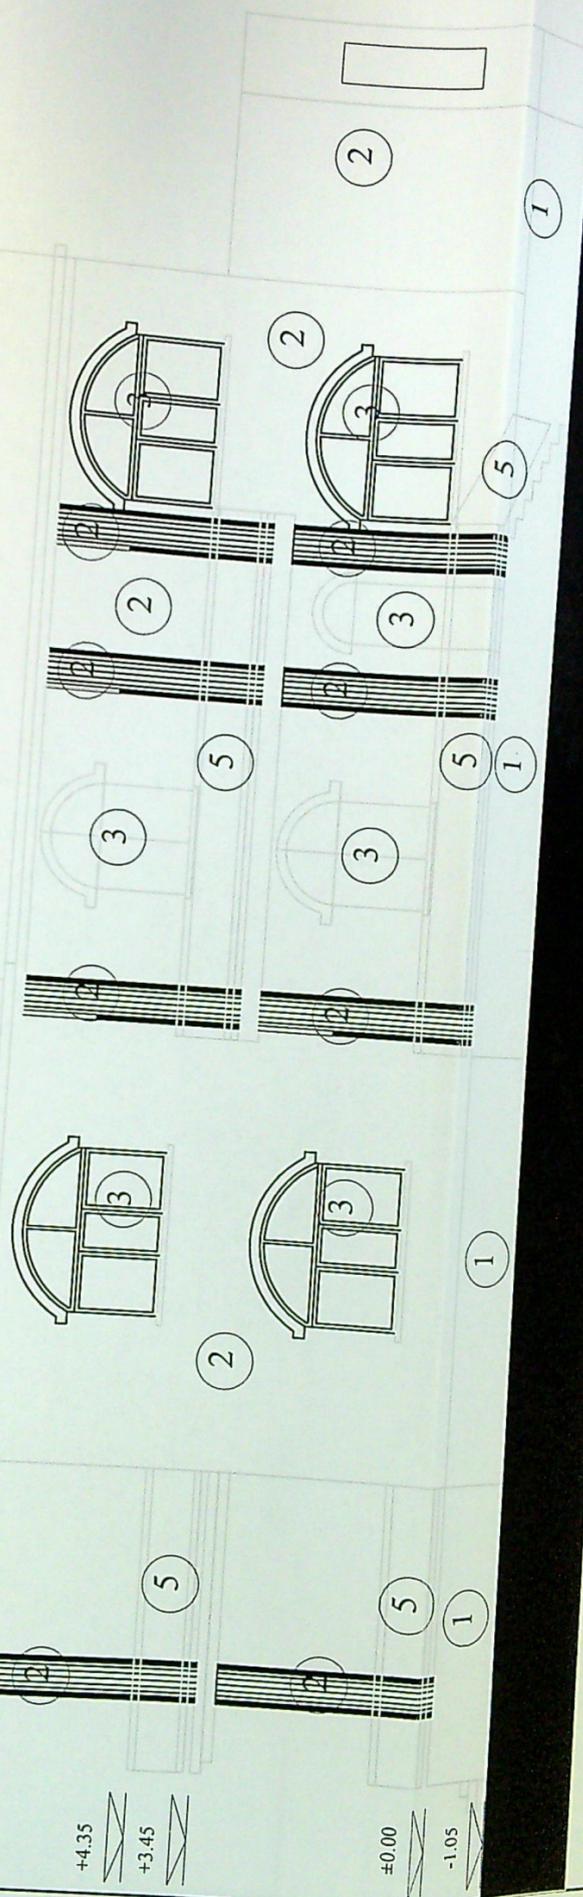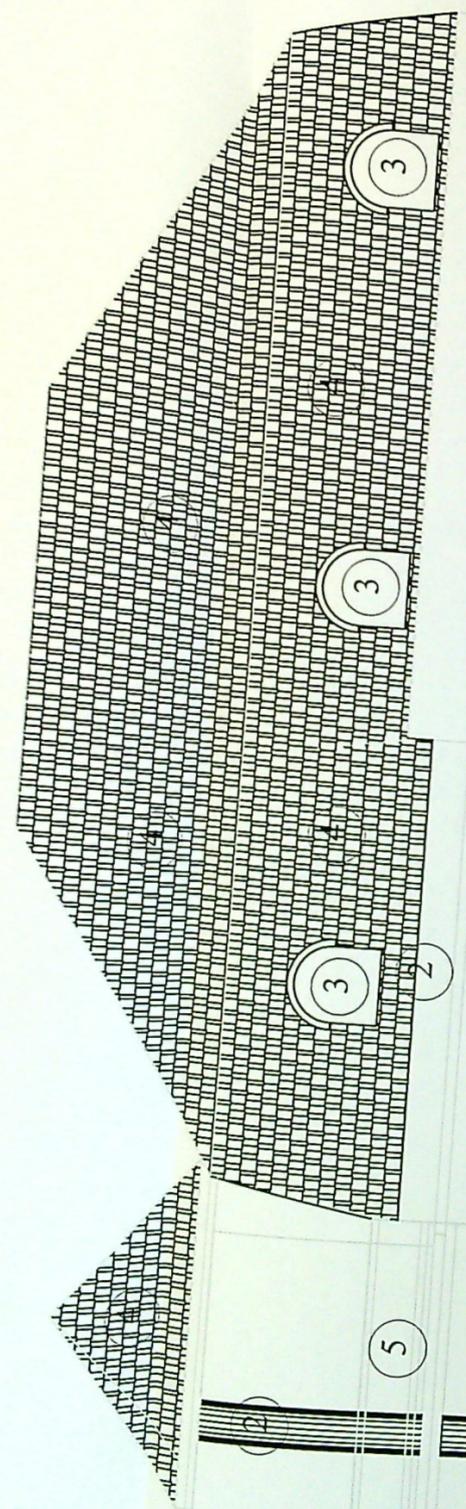

JUDEȚUL DOLU
PRIMĂRIA MUNICIPIULUI CRAIOVA
VIZAT SPRE NESCHIMBARE
NR. 6
Anexa la autorizația de construire
Nr. 480 din 20.05
Arhitect sel


FATADA NORD

- 1 SOCLU DIN SIMILPIATRA MARO
- 2 TENCUIALA ALBA SI MARO
- 3 TAMPLARIE PVC IMITATIE LEMN
- 4 TIGLA DE TABLA MARO
- 5 BALUSTRADA METALICA NEAGRA

ORDINUL ARHITECTILOR
DIN ROMANIA
00067
Valeriu
NICOLAU
Adresa: Avea de Independenta

Pr. nr.	527B
Faza	

+13.24
 +12.24
 +10.00
 +6.75
 +4.35
 +3.45
 ±0.00
 -1.05

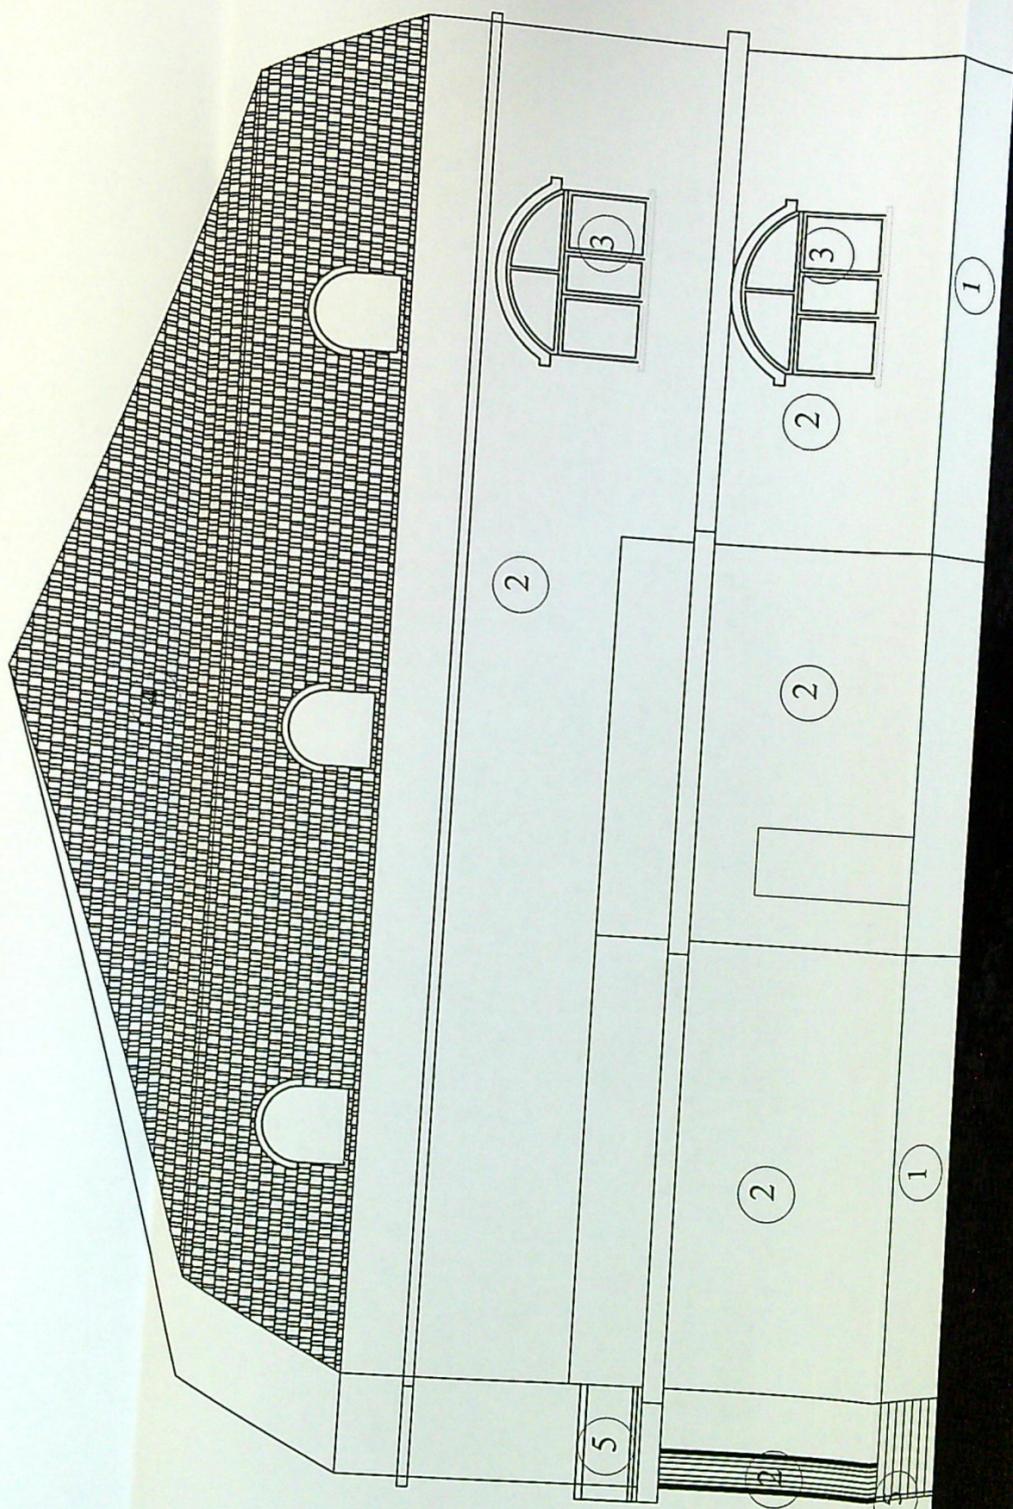

FATA DA VEST

ORDINUL ARHITECTURILOR
 DIN ROMANIA
 00067
 Voleriu
 NICOLAU
 Arhitect cu drept de semnatura

JUDETUL DOLJ
 PRIMĂRIA MUNICIPIULUI CRAIOVA
 AVIZAT SPRE NESCHIMBARE
 NR. 6
 Anexa la autorizația de construire
 deșființată
 din 20...
 Arhitect șef


- 1 SOCLU DIN SIMILIPIA TRA MARO
- 2 TENCUIALA ALBA SI MARO
- 3 TAMPLARIE PVC IMITATIE LEMN
- 4 TIGLA DE TABLA MARO
- 5 BALUSTR

CATEI

VERIFICATOR/
 EXPERT

BIA

SPECIFICA
 SEF PROIECT

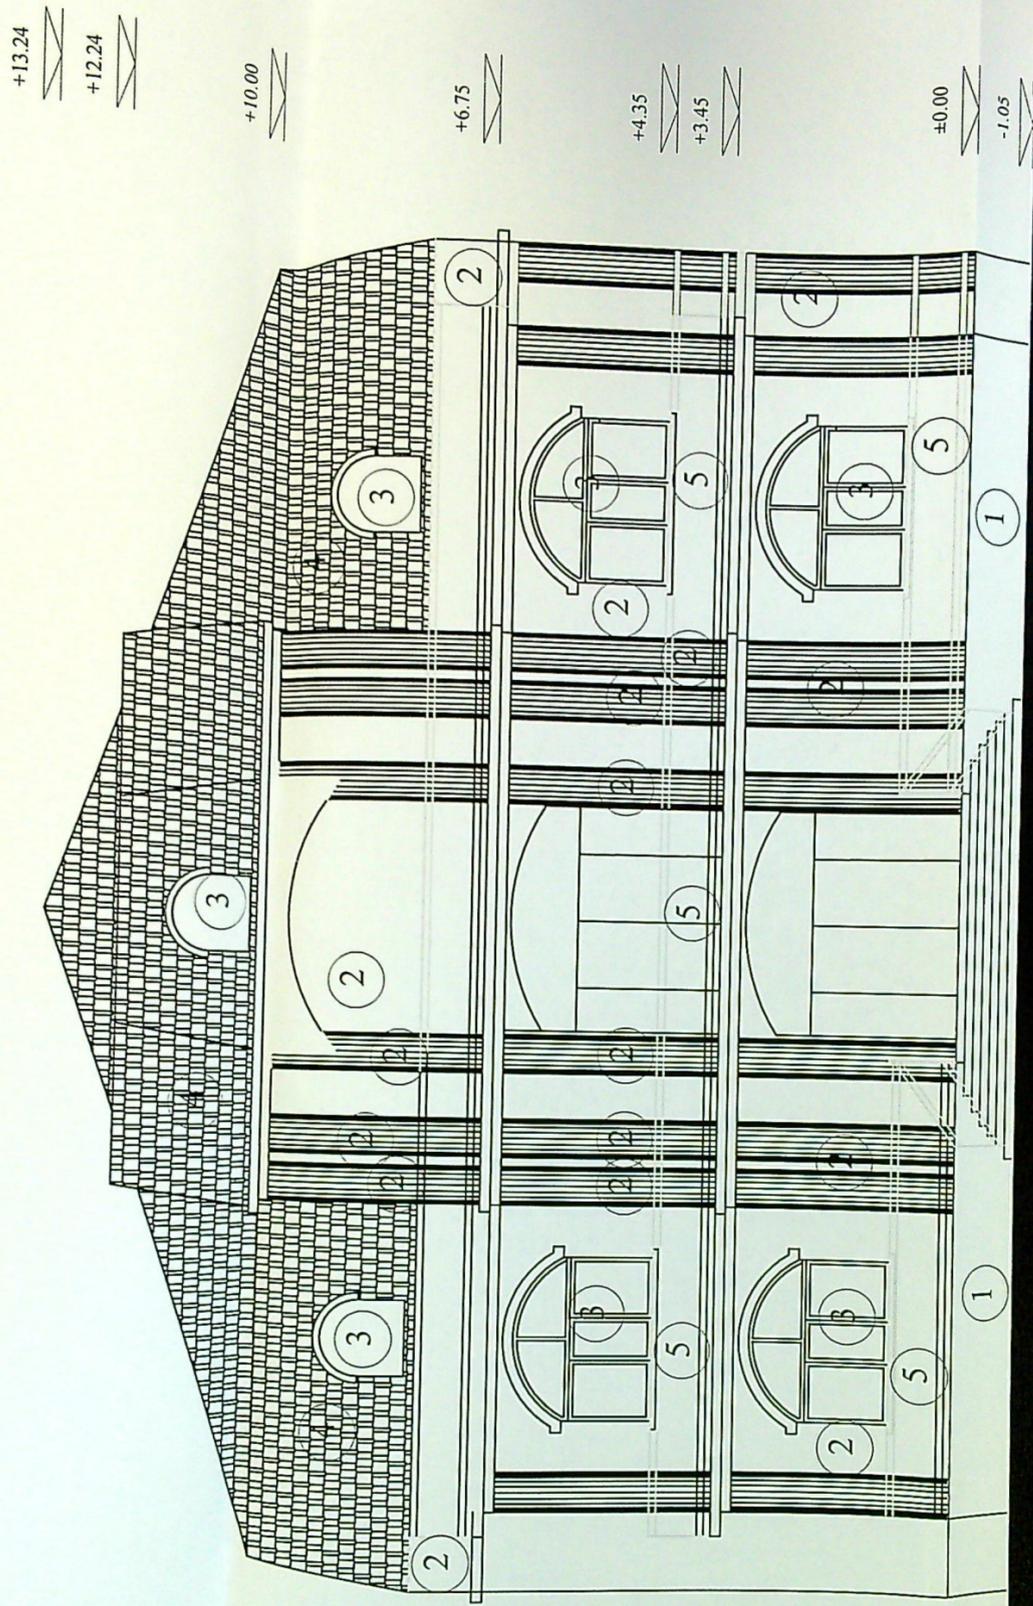

FATADA EST

- 1 SOCLU DIN SIMILPIATRA MARO
- 2 TENCUIALA ALBA SI MARO
- 3 TAMPLARIE PVC IMITATIE LEMN
- 4 TIGLA DE TABLA MARO
- 5 BALUSTRADA METALICA NEAGRA

JUDETUL DOLOJ
 PRIMĂRIA MUNICIPIULUI CRAIOVA
 VIZAT SPRE NESCHIMBARE
 NR. 6
 Anexa la autorizația de construire
 Nr. 580
 20.08
 Arhitect S. J.

ORDINUL ARHITECTILOR
 DIN ROMANIA
 00067
 Valeriu
 NICOLAU
 Arhitect

CATEGORIA DE IMPORTANTA D CLASA DE IMPORTANTA TV

DATA	
Pr. nr. 527B	Faza DTAC
	M