

RECIZĂRI
FORMULARULUI „FIȘĂ TEHNICĂ”
Compania de Apă Oltenia S.A.

entare cu apă și canalizare în municipiul Craiova
elaborat de ANRSC cu avizul nr.3795/2003
pentru aprobarea normelor speciale privind
protecție sanitară;
ea:

potabilă;

potabilă;

ică;
ție energie electrică;

e;
nă anexă la CU;
au act proprietate);
REO 70 pentru imobilul teren;

VESTIȚIEI IMPUSE DE AVIZATOR
(prin proiect)

E;
Municipiului Craiova nr.389.


Elaborat de
a Primăriei Municipiului Craiova sau casieria

TEHNICE:
Certificatul de Urbanism pentru care a fost
elaborat acestuia, cu condiția de a nu fi schimbate
datele avizate de SC Compania de Apă Oltenia S.A.
Compania de Apă Oltenia SA la care nu s-au respectat sau nu
sunt respectate, devin nule.

Administratura Companiei de Apă Oltenia S.A., cu
secol la telefon 0251/422119, int.106.

Compania de Apă Oltenia S.A.
Director General,
av. Alin Ionuț Șuiu

scara 1 : 500

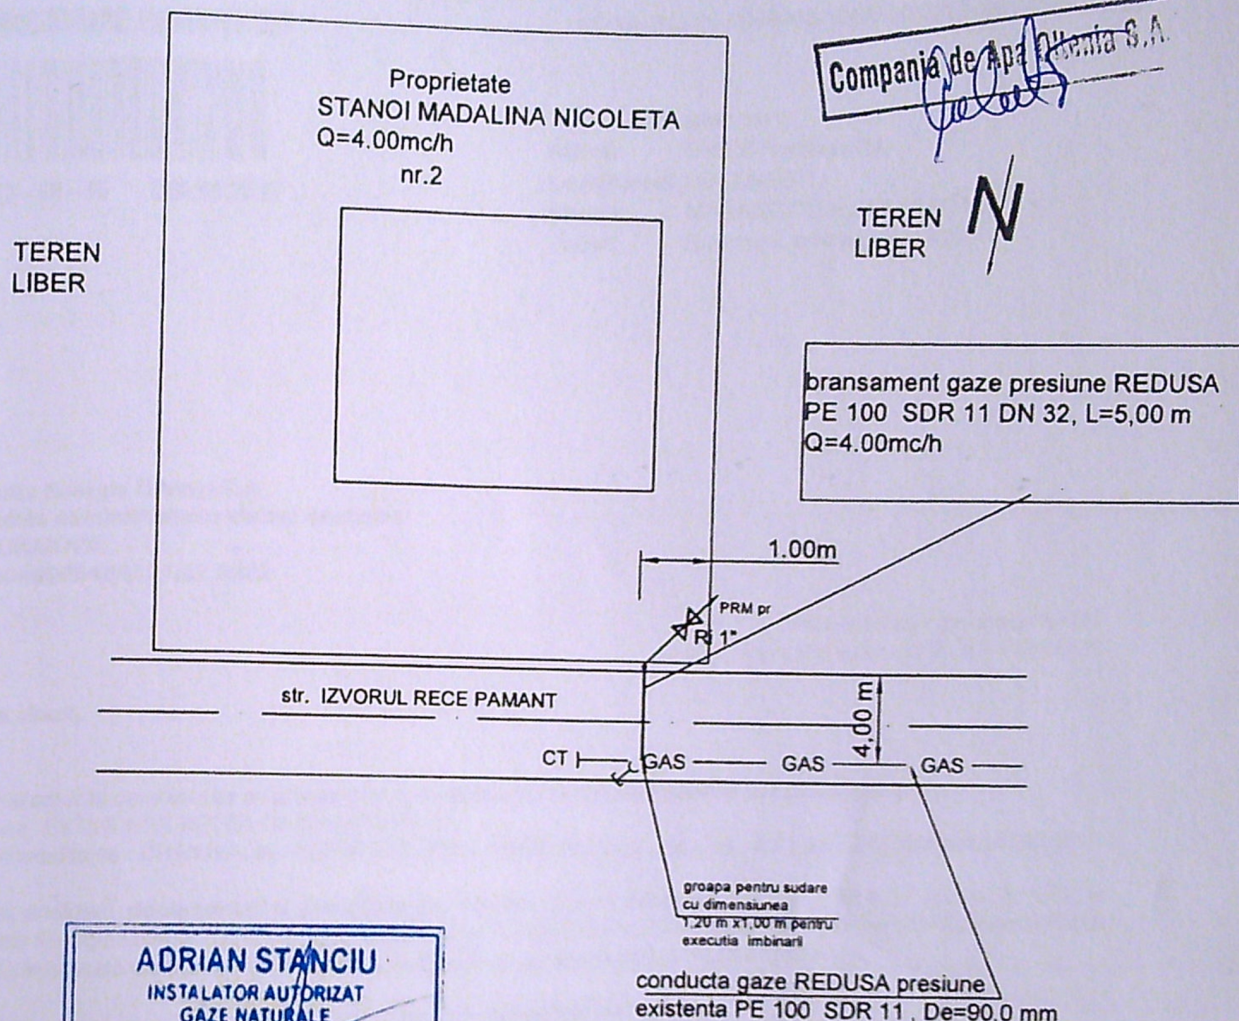

ADRIAN STANCIU
INSTALATOR AUTORIZAT
GAZE NATURALE
CNP: 1790617101238
TIP EGC
LEGITIMATIE NR 511190038
PERIOADA DE VALABILITATE
18.11.2019 - 17.11.2024
constructor: Stanciu Adrian
EGC NR 511190038
proiectant: Asaței Radu Andrei
PGD CNP 208160097
TIP PC
LEGITIMATIE NR 208160097
PERIOADA DE VALABILITATE
24.08.2021 - 23.08.2028


— GAS — conducta existenta REDUSA presiune
existenta PE 100 SDR 11, De=90,0 mm
teu de bransament PE 100 SDR 11,
De=90/32,0 mm
PRM pr. post de reglare masurare nou proiectat
rasuflatoare cu capac

JUDEȚUL DOLJ
PRIMĂRIA MUNICIPIULUI CRAIOVA
ANEXA
LA
CERTIFICATUL DE URBANISM
Nr. 1164 din 20.02.22


verificator					
verificator					
specificatie	numele	semnatura	Referat	Data	
S.C. NIRONA UNION EUROPE S.R.L. CUI : RO38041660 ; J51/483/2017 contact@nirona.ro			Beneficiar : S.C. Distrigaz Sud Retele S.R.L. ENGIE		
			client: STANOI MADALINA NICOLETA		
specificatie	numele	semnatura	titlu proiect :	BRANSAMENT DE GAZE NATURALE REDUSA PRESIUNE	FAZA P.T.
proiectat	Ing. Asaței Radu Andrei				
desenat	Ing. Asaței Radu Andrei				
verificat	Ing. Ghionoiu Narcis		titlu plansa :	PLAN DE SITUATIE	Plansa nr. 2
aprobat	Ing. Ghionoiu Narcis				

Bransament gaze naturale nou proiectata RP PE100 SDR11 DN 32 mm lungime aprox: 5 m

Conducta gaze naturale nou proiectata RP PE100 SDR11 DN 90 mm lungime aprox: 45 m

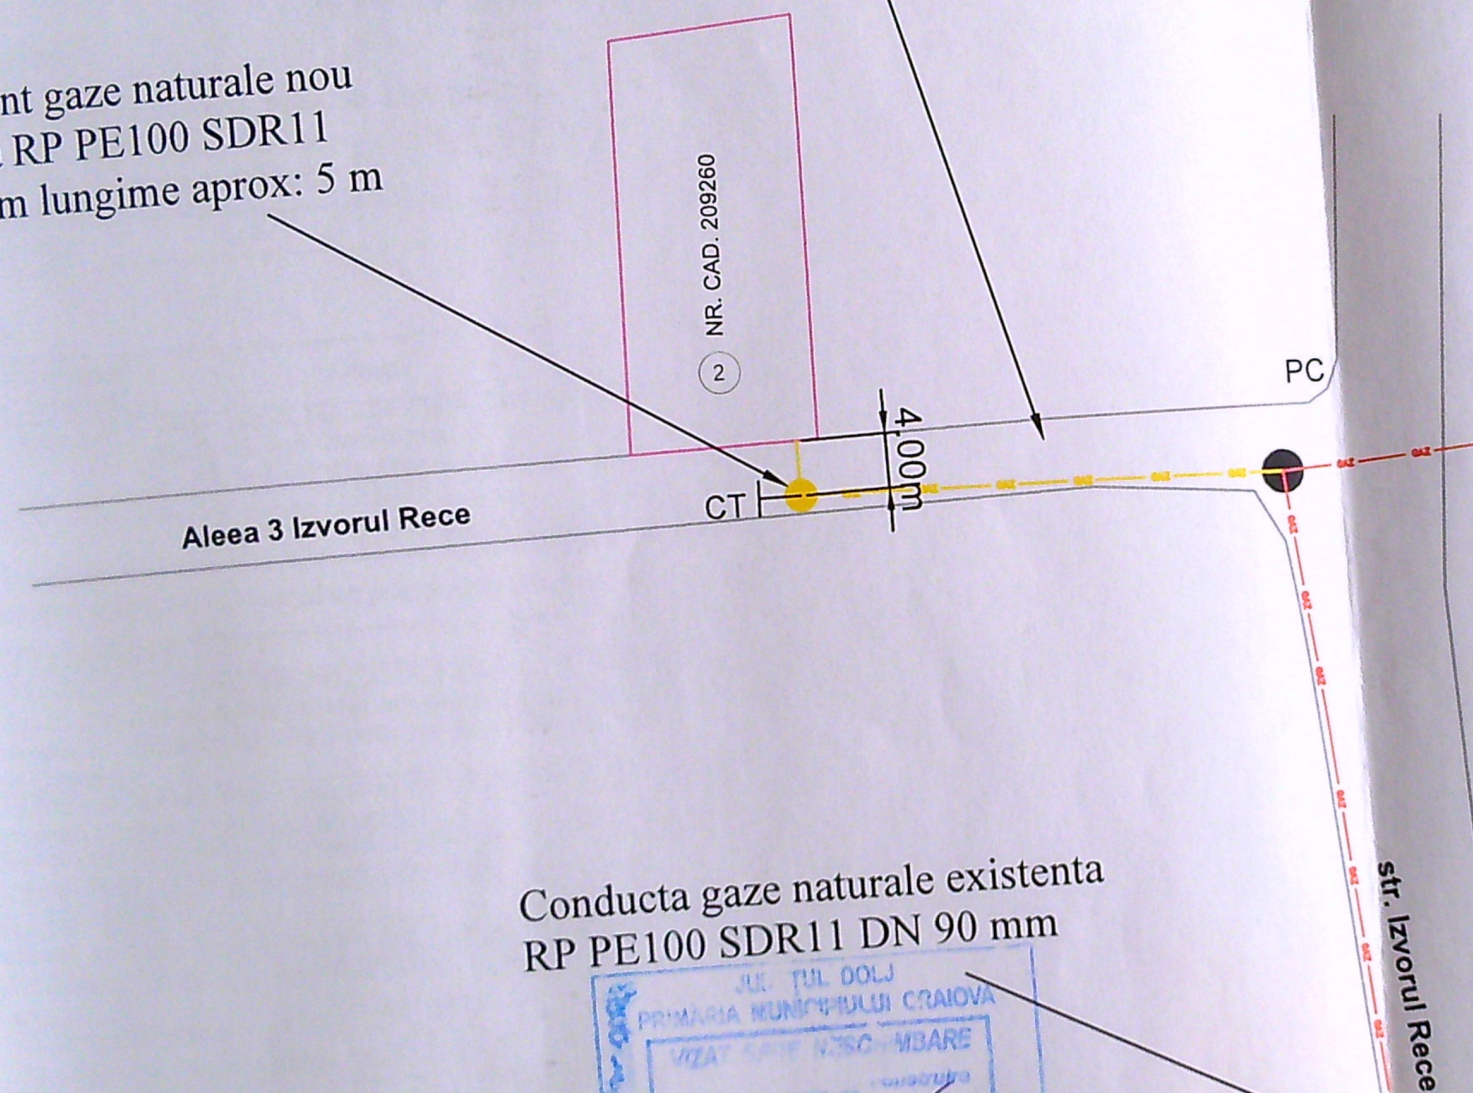

Conducta gaze naturale existenta RP PE100 SDR11 DN 90 mm

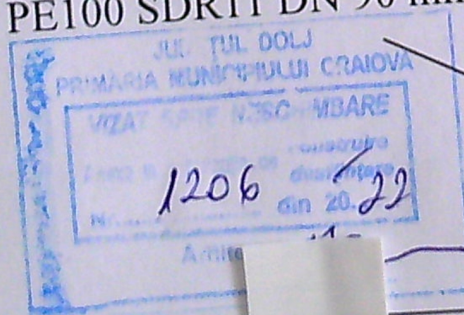

S.C. NIRONA UNION EUROPE S.R.L. CUI : RO38041660 ; J51/483/2017 contact@nirona.ro		Beneficiar: Distigaz Sud Retele / Engie Pentru: Stanor, Madalina Nicoleta	Titlu proiect: Extindere conducta cu bransament gaze naturale in Loc. Craiova, str. Izvorul Rece, nr. 2, jud. Dolj		Proiect nr.: Faza: Plansa: 1/4
Specificatie	Nume/Prenume	Semnatura	Scara: 1:1000	Titlu plansa:	
Proiectat	ing. Asaftei Radu Andrei	[Signature]	[Stamp]	PLAN DE SITUATIE	
Desenat	ing. Asaftei Radu Andrei			Date: 2022	
Verif. si Aprob.	ing. Ghionoiu Narcis				

Nota:

1. In timpul lucrarilor se vor respecta prevederile NTPEE/2018, normele PSI, normele republicane de protectia muncii, norme unice de protectia muncii in foraj extractie titei, gaze si transport-distributie gaze.
2. Verificarea calitatii lucrarilor se face conform normativului C56-02/2002.
3. Probe de presiune se vor executa numai cu aer, conf. NTPEE/2018 si in conformitate cu cele precizate in memoriul tehnic, pentru regimul de medie presiune.
4. Categoria de importanta a lucrarii este "C" si va fi verificat pentru cerintele de calitate A, B, C, D, E, F, G.
5. Conform prevederilor Legii nr. 10/1995 actualizata, in executie si pentru dotare se vor folosi numai produse, echipamente si dotari pentru care exista acorduri tehnice corespunzatoare. In caz contrar, proiectantul este absolvit de responsabilitatea in ceea ce priveste asigurarea nivelului de calitate, corespunzator exigentelor de performanta esentiale.
6. Inainte de inceperea lucrarilor de executie se vor face sondaje manuale, pentru identificarea exacta a retelelor existente.

LEGENDA:

- Drum
- Limita proprietate
- Conducta gaze naturale noua DN 90 mm = 45m
- Conducta gaze naturale existenta DN 90 mm

ADRIAN STANCIU
INSTALATOR AUTORIZAT
GAZE NATURALE
CNP: 1700611131236
TIP EGO
LEGITIMATIE NR 511190038
PERIOADA DE VALABILITATE
18.11.2019 - 17.11.2024

ANDREI ASAFTEI
INSTALATOR AUTORIZAT
GAZE NATURALE
CNP: 10401420079
TIP PGD
LEGITIMATIE NR 208160097
PERIOADA DE VALABILITATE
24.08.2021 - 23.08.2026

Nr. Crt	Instalatie, constructia sau obstacolul	Distanța minima de la conducta de gaze naturale din PE, in m:				Distanța minima de la conducta de gaze naturale din CL, in m:			
		PJ	PR	PM	PI	PJ	PR	PM	PI
1	Cladiri cu subsoluri sau alinamente de terenuri susceptibile de a fi construite	1	1	2	3	2	2	3	3
2	Cladiri fara subsoluri	0,5	0,5	1	3	1,5	1,5	2	3
3	Canale pentru retele termice, canale pentru instalatii telefonice, televiziune etc.	0,5	0,5	1,0	2	1,5	1,5	2	2
4	Conducte de canalizare	1,0	1,0	1,5	1,5	1,0	1,0	1,5	1,5
5	Conducte de apă, cabluri de forță, cabluri telefonice montate direct în sol, cabluri TV sau căminele acestor instalatii	0,5	0,5	0,5	1,5	0,6	0,6	0,6	1,5
6	Cămine pentru rețele termice, telefonice și canalizare sau alte cămine subterane	0,5	0,5	1,0	1,5	1,0	1,0	1,0	1,5
7	Linii de tramvai până la șina cea mai apropiată	0,5	0,5	0,5	1,5	1,2	1,2	1,2	1,5
8	Copaci	0,5	0,5	0,5	1,5	1,5	1,5	1,5	1,5
9	Stâlpi	0,5	0,5	0,5	0,5	0,5	0,5	0,5	0,5
10	Linii de cale ferată, exclusiv cele din stații, triaje și incinte industriale: în rambleu în dembleu, la nivelul terenului	1,5 ^{*)}	1,5 ^{*)}	1,5 ^{*)}	1,5 ^{*)}	2 ^{*)}	2 ^{*)}	2 ^{*)}	2 ^{*)}
		3,0 ^{**)}	3,0 ^{**)}	3,0 ^{**)}	5,5 ^{**)}	5,5 ^{**)}	5,5 ^{**)}	5,5 ^{**)}	5,5 ^{**)}

*De la piciorul taluzului.
**Din axul liniei de cale ferată.

NOTA:

Distanțele, exprimate în metri, se măsoară în proiecție orizontală între limitele exterioare ale conductelor și construcțiilor sau instalațiilor subterane.