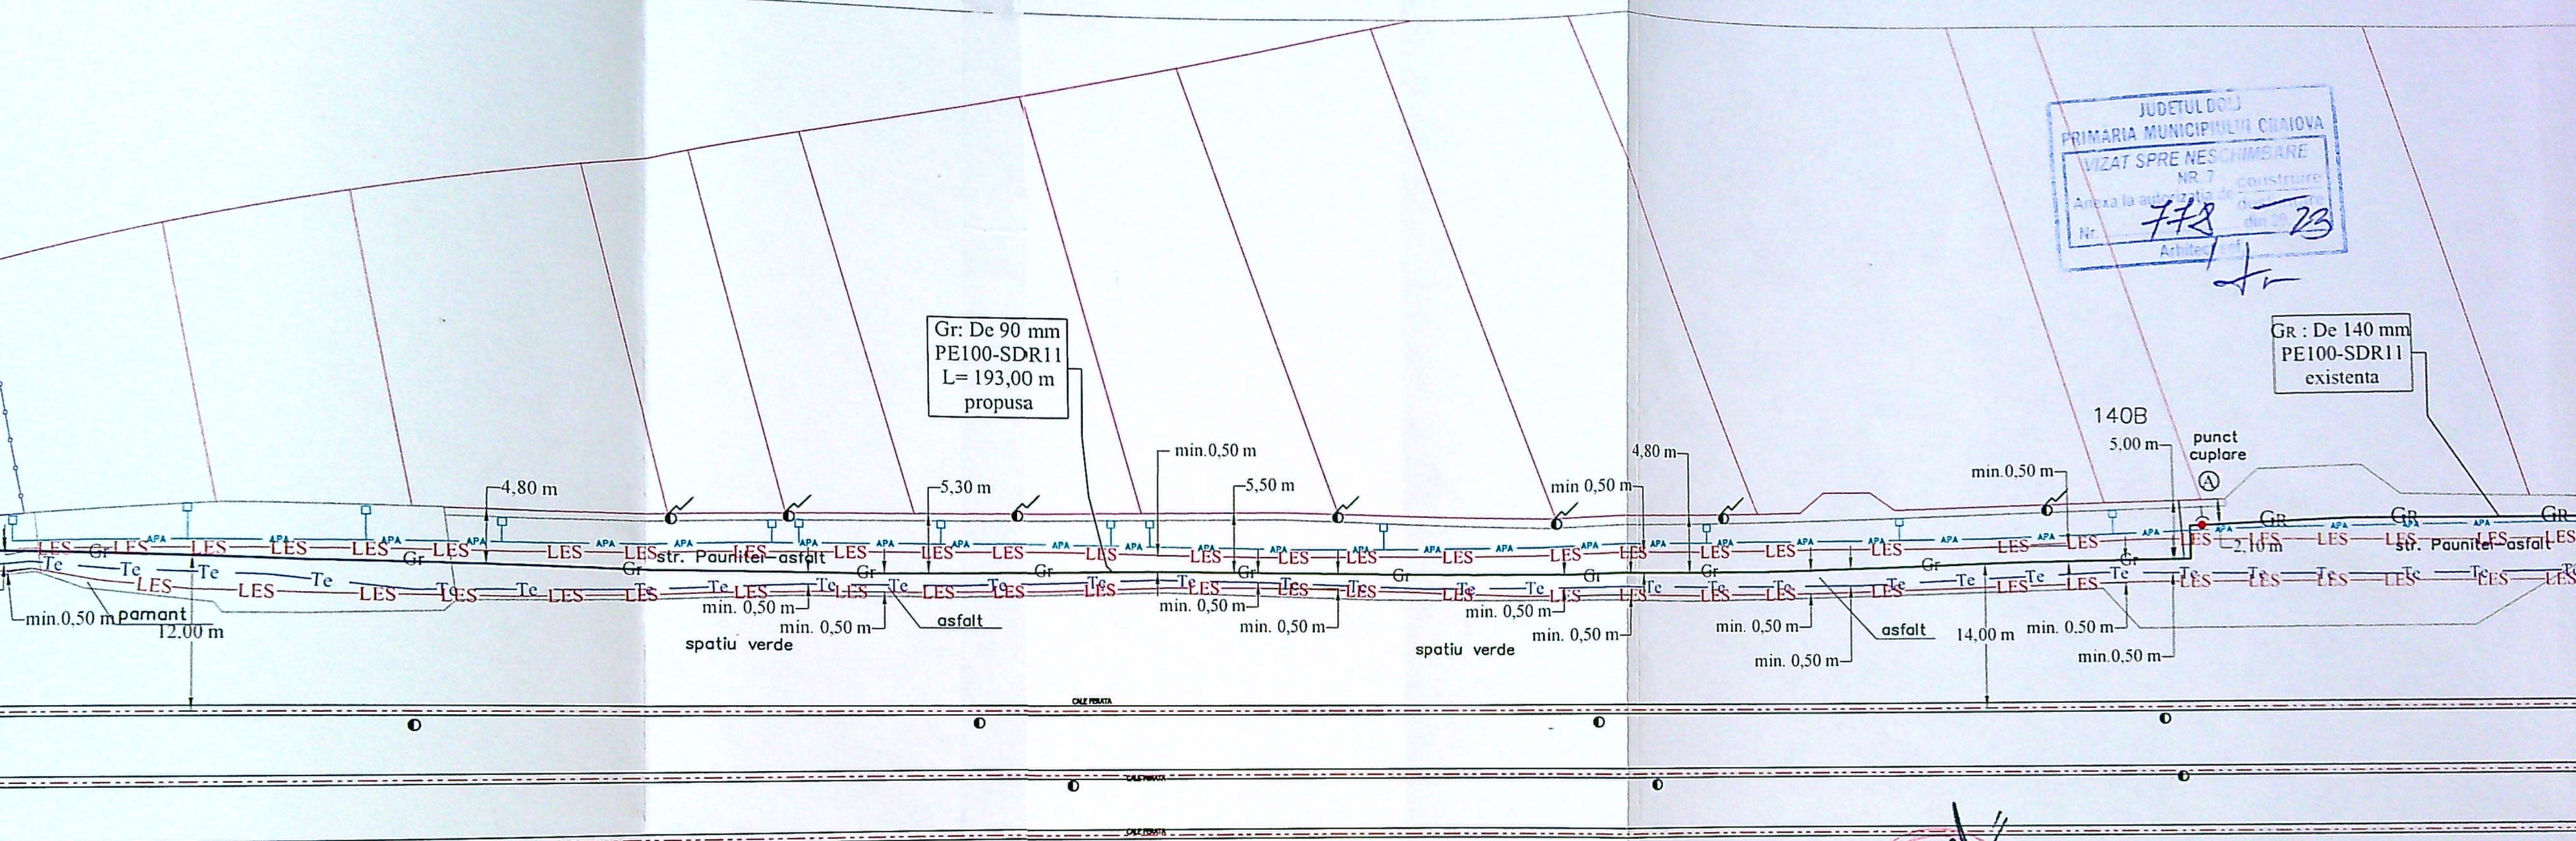

JUDETUL DOLJ
PRIMARIA MUNICIPIULUI CRAIOVA
VIZAT SPRE NESCHIMBARE
NR. 7
Anexa la autorizatia de construire
Nr. 778 din 23
Arhitect

..Norme tehnice pentru
aze naturale", aprobate

CTA
TTIILE
DE OSD.

LEGENDA

- GR — Conducta gaze naturale RP , PE100-SDR11 , De 140 mm , existenta
- Gr — Conducta gaze naturale RP , PE100-SDR11 , De 90 mm , L=193,00 m , in urma masuratorilor din teren
- Racord gaze naturale RP , PE100-SDR1 , Dn 32 mm , L = 3,00 m , propus ,
- Post reglare-masurare propus
- Rasuflatoari carosabil
- Imobil pentru care se executa lucrarea de gaze
- Limita proprietate solicitant
- APA — Conducta apa subterana
- LES — Linie electrica subterana
- Tc — Cablu telekom subteran
- Camin apometru existent
- Racord apa existent

PROI
DIVE
dir. in
Inst. a
inst. a

I

SPECI
SEF PR
PROIE
DESEN