


Scara 1:500

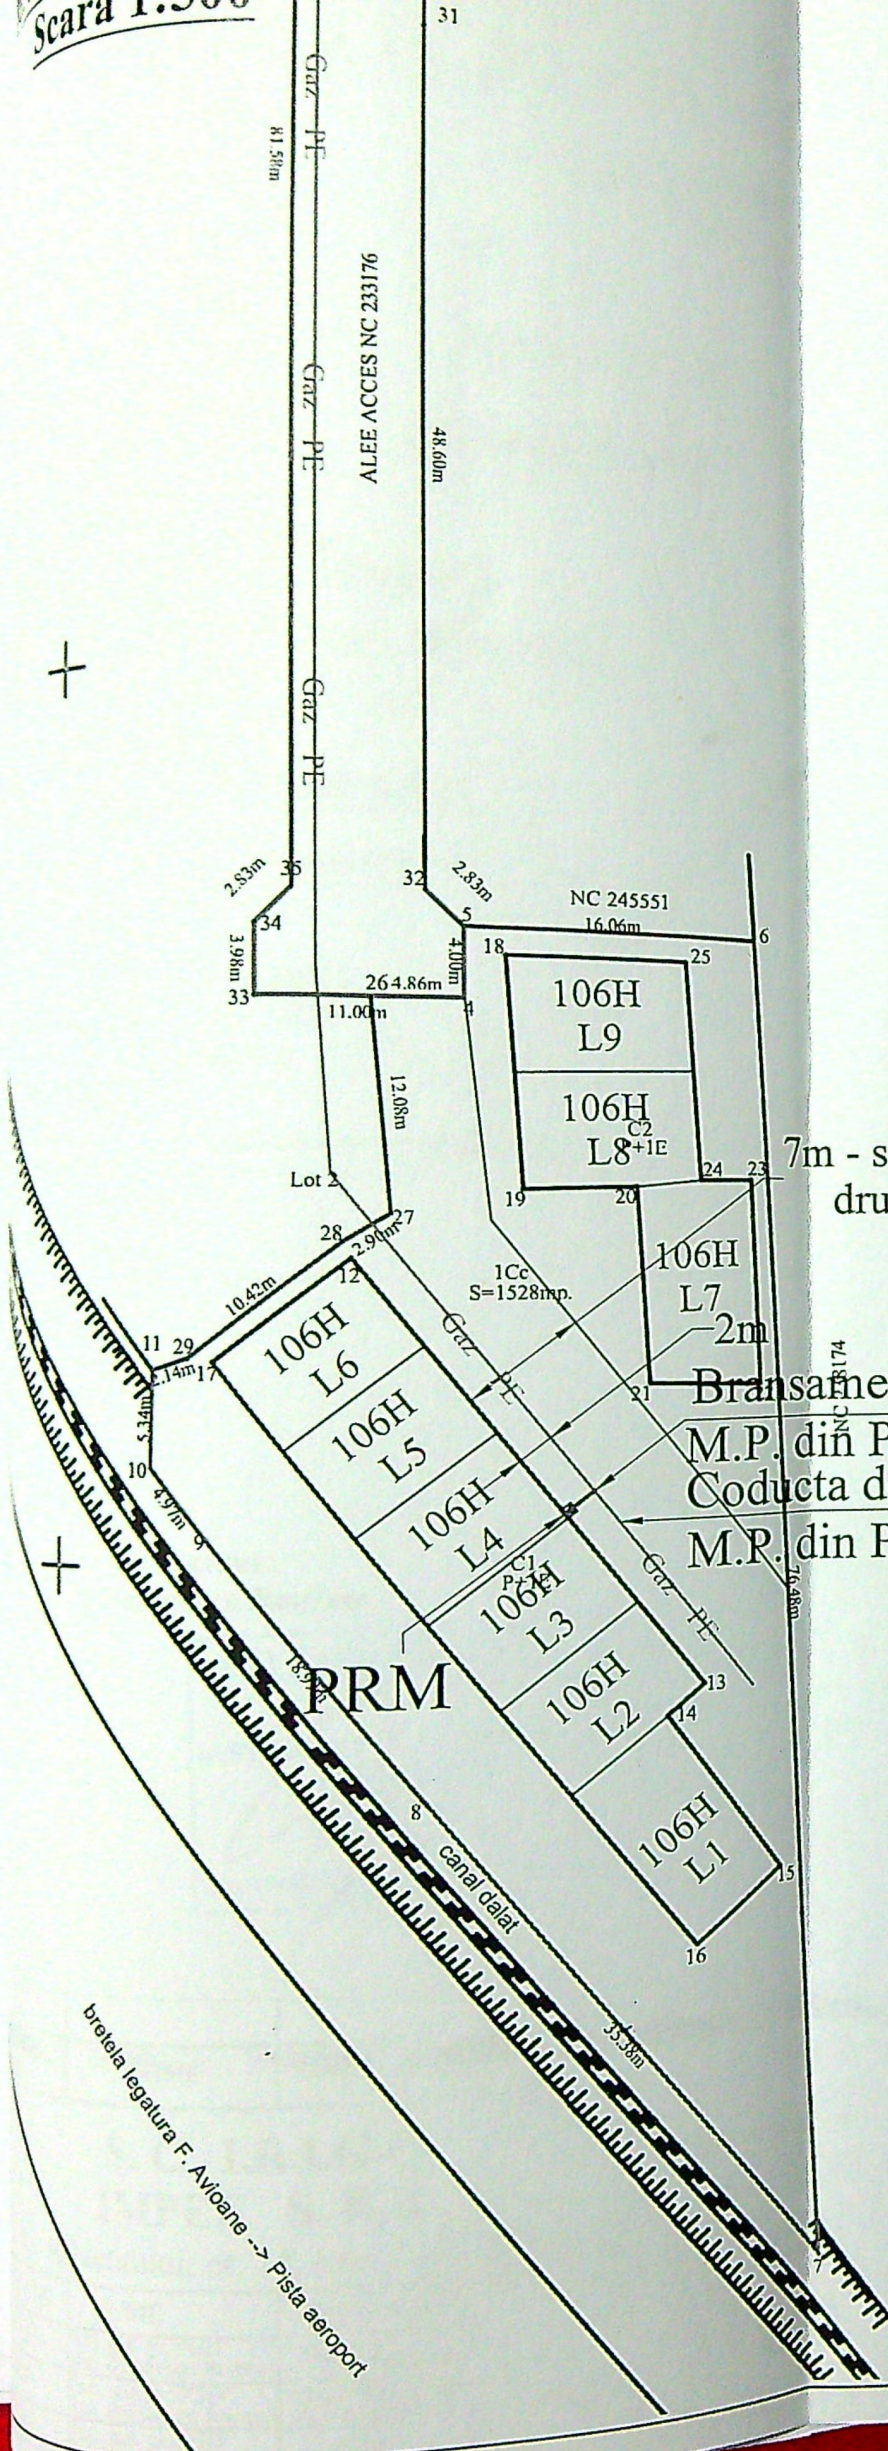

7m - str. General Ispas Stefan
drum privat din pamant

Bransament de gaze naturale nou proiectat
M.P. din PE100SDR11 Dn 32mm - L= 3m
Conducta de gaze naturale existenta
M.P. din PE Dn 90mm

Proiectant:
Ing. Balanescu Razvan

BALANESCU RAZVAN
INSTALATOR AUTORIZAT GAZE
NATURALE
LEGITIMATIE NR. 211190058 Data 18.11.2024

NOTA:
La intersectia bransamentului cu traseele altor instalatii subterane, se vor monta tuburi de protectie (daca distanta dintre acestea este mai mica de 200mm). La intersectia cu cablurile electrice se va monta pat de caramizi.
Traseul bransamentului respecta prevederile Art. 81 (1) din N.T.P.E.E./2018.

LEGENDA:
— Gaz PE— Conducta gaze naturale existenta M.P.
— Bransament gaze naturale nou proiectat M.P.
▲ Post de reglare - masurare nou proiectat

*NOTA TEHNICA
In executarea lucrarilor se va respecta normativul NTPEE-2018;
Verificarea calitatii executiei lucrarilor se face conform normativ C-56.
Categoria de importanta a lucrarilor este "C"

NOTA:
• Categoria de importanta a lucrarilor este "C" constructii de importanta normala.
• Deoarece intreprinderile ce detin retele subterane nu indica in avize cotele pe verticala si pe orizontala, retelele au fost trasate pe plan, orientativ.
• Executantul va lua urmatoarele masuri:
- Inainte de inceperea lucrarilor se vor efectua sondaje pentru depistarea retelelor subterane existente;
- Sapaturile se vor executa manual, cu atentie pentru evitarea deteriorarii retelelor subterane existente in zona traseului conductei proiectate;
- Va cere asistenta tehnica din partea detinatorilor de retele subterane conform avizelor care
- Clasa de calitate a sudurilor este II;
- Controlul nedistructibil al sudurilor se va aplica in proportie de 25% din numarul total al sudurilor;
- Se va respecta tehnologia indicata in prezentul proiect, iar conductele mai mici de 63 mm vor fi instalate prin sudura cap la cap;
- Nu se vor aduce modificari prezentului proiect fara avizul proiectantului care a fi solicitat la tel./fax : 021/316.38.68;
- La efectuarea probei de presiune a conductei si bransamentelor trebuie anuntat "INSPECTORATUL DE STAT IN CONSTRUCTII".
• Date de calcul si de dimensionare ale conductelor si bransamentelor sunt prezentate in anexa "FAZE DETERMINANT"

JUDETUL BOLD
PRIMARIA MUNICIPIULUI CRAIOVA
VIZAT SPRE N. SCHIMBARE
NR. 1055
Anexa la autorizatie de construire
Nr. 211190058
Data 18.11.2024

CIOCANESCU PETRE
INSTALATOR AUTORIZAT GAZE NATURALE
Tip EGD
Legitimatie nr. 509201238
Perioada de valabilitate
18.11.2020 - 17.11.2025

Executant:
Ing. Ciocanescu Petre