

PROPRIETATE C.F.R. SA
SUCURSA REGIONALA C.F.R. CRUOVA

DOMENIUL PUBLIC

LINE CALE FERATA

SR BUCURESTI-CRAIOVA
SR 1

LINA 26

LINA 27

LINA 28

CER CALATORI

CER CALATORI

INCINTA AUTOGARĂ PELENDAVA NORD

CORP C2 CU REGIM DE INALTIME RUSCE

STR. LOCOMOTIVEI

STR. FOCHISTULUI

BULEVARDUL DECEBAL

PLATFORMA IMPREJURATA PENTRU
DEPOZITAREA CONTAINERELOR
DE COLECTARE A GUNOILUI

PERETE DESPARTITOR
INTRE POSTURILE DE SPALARE

POST DE SPALARE PREVĂZUT CU GRĂTAR CAROSABIL
SI BAZIN PENTRU PRELUAREA APELOR UZATE
RIGOLĂ CAROSABILĂ

LIMITA CONSTRUCȚIE

CORP C1 CU REGIM DE INALTIME RUSCE


DANIELA
CIOCHIA

CORP C2 CU REGIM DE INALTIME PARTIAL SI
DESTINATIA DEPOZIT MATERIALE CE SE VA DESPUNEA
TRACȚIE DE PIETON SI ACCES IN INCINTA
CE SE VA DESPUNEA


P+1
CLADIRE BRONZA
REZERVATIE C.F.R.

Gabriela
Bondei

Serviciu digital
de Gabriela
Bondei
Data: 2022/07/25
165429 +07 60'

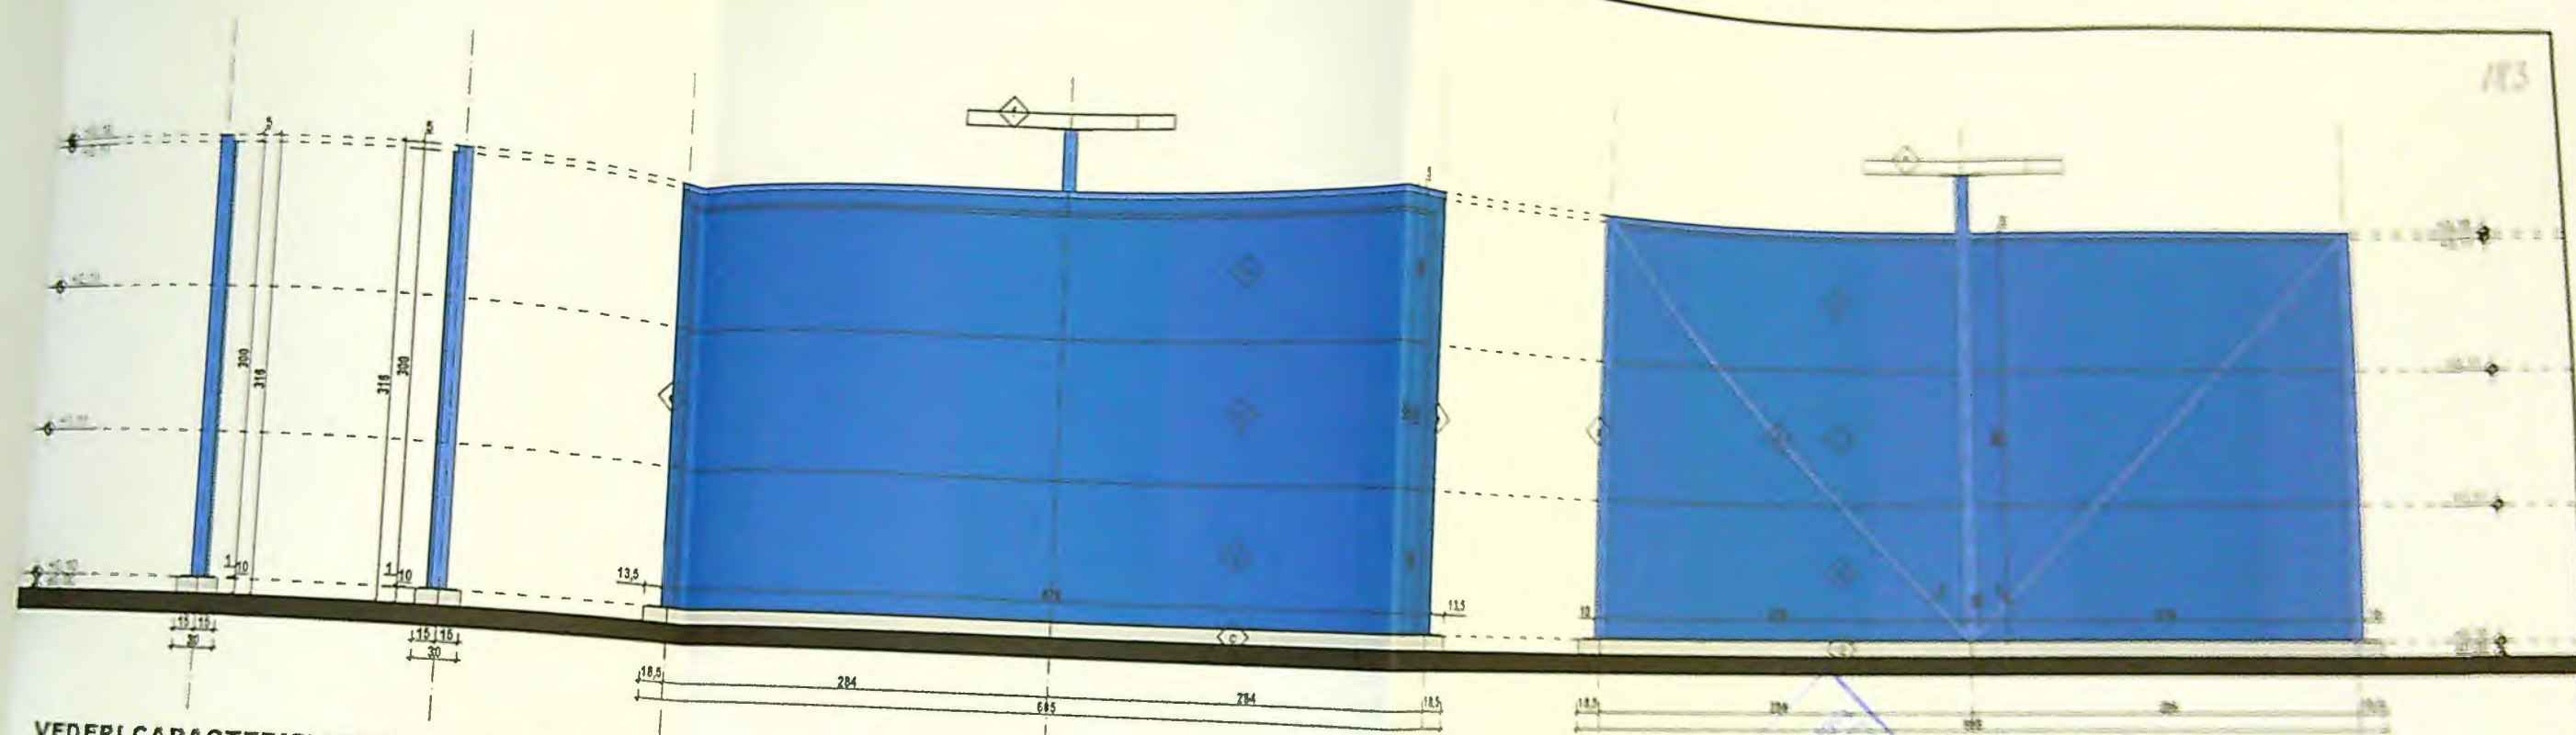

VEDERI CARACTERISTICE PERETE DESPĂRȚITOR POSTURI DE SPĂLARE sc. 1:50

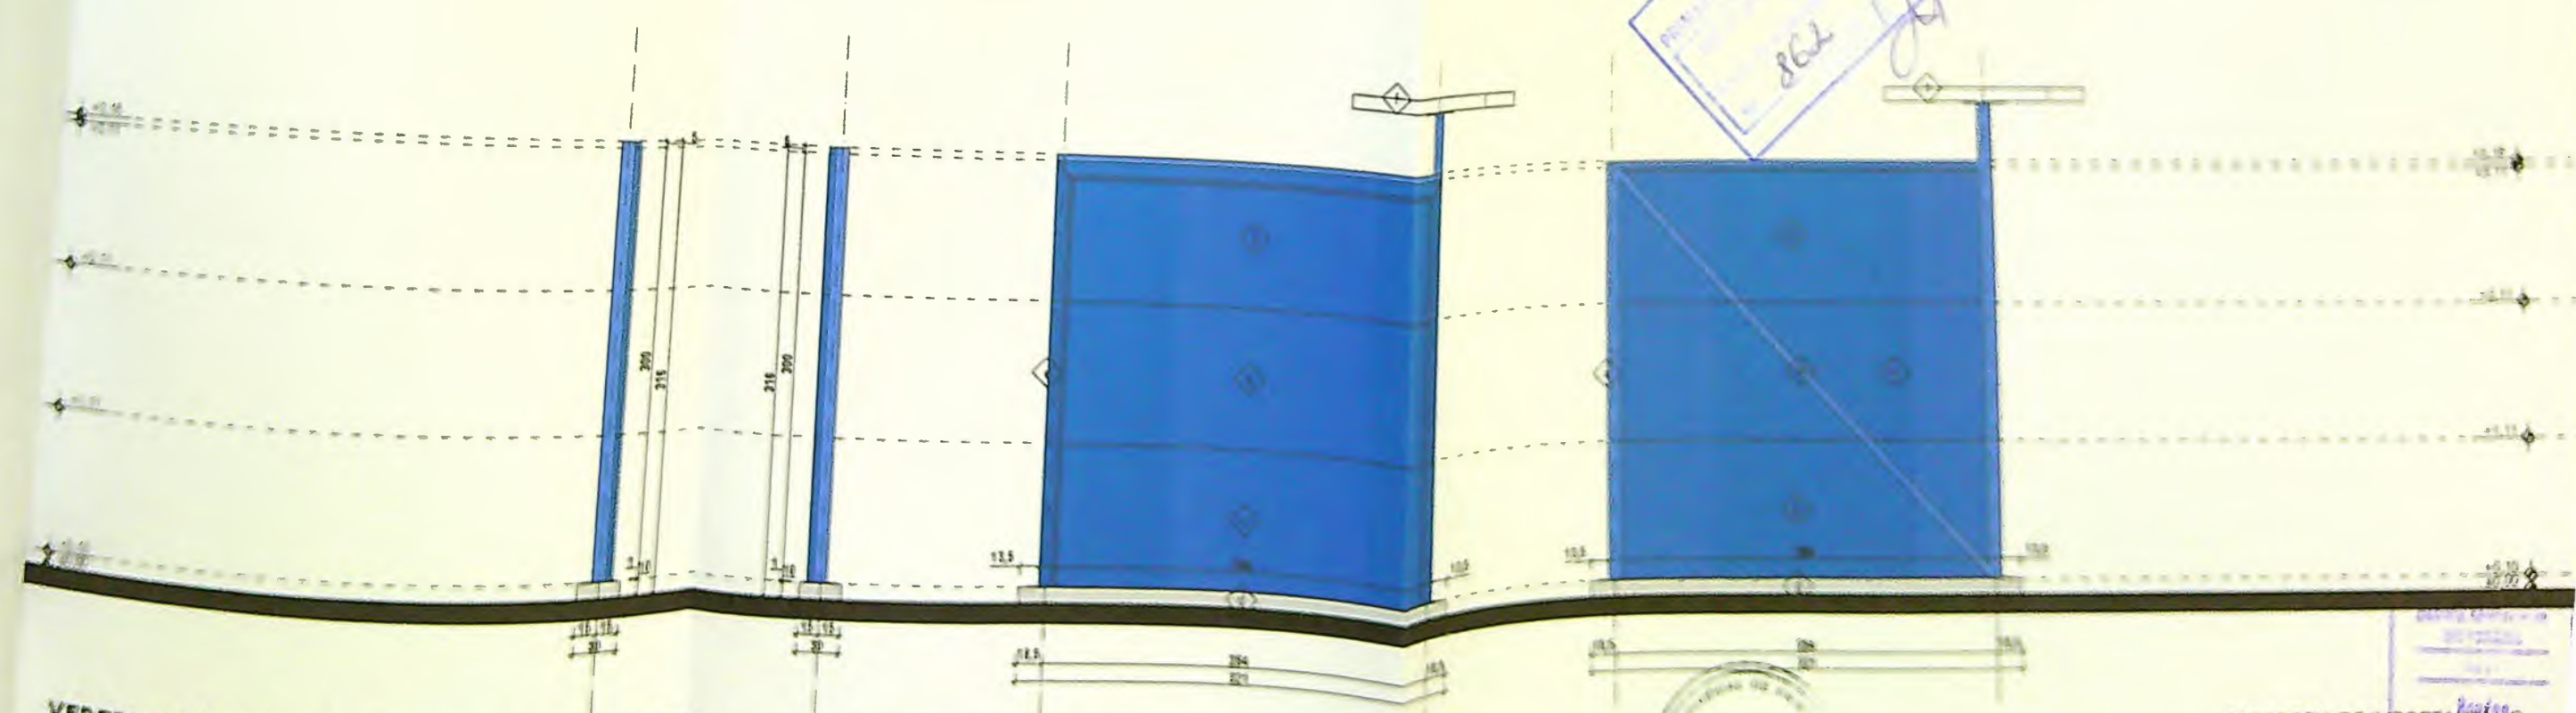

VEDERI CARACTERISTICE PERETE DESPĂRȚITOR POSTURI DE SPĂLARE sc. 1:50

LEGENDĂ FINISAJE


6 Profil: beton 100x100x4 mm (conținând 4x armătură) în cuplarea elementelor (PVA 5013)

862 25


RUXANDA

CATEGORIA DE IMPORTANȚĂ D
CLASA DE IMPORTANȚĂ IV
CATEGORIA DE STABILITATE LA LICEND


Proiect	8
	20
F1	
E	D.T.
J	DT
	Plan

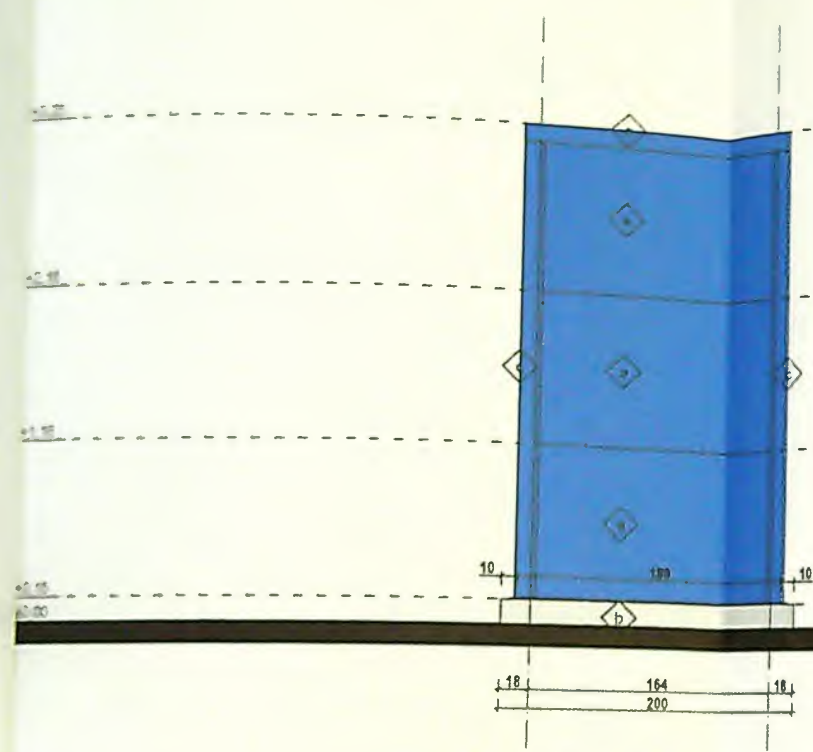


VEDERE SUD SPAȚIU TEHNIC 1 sc. 1:50

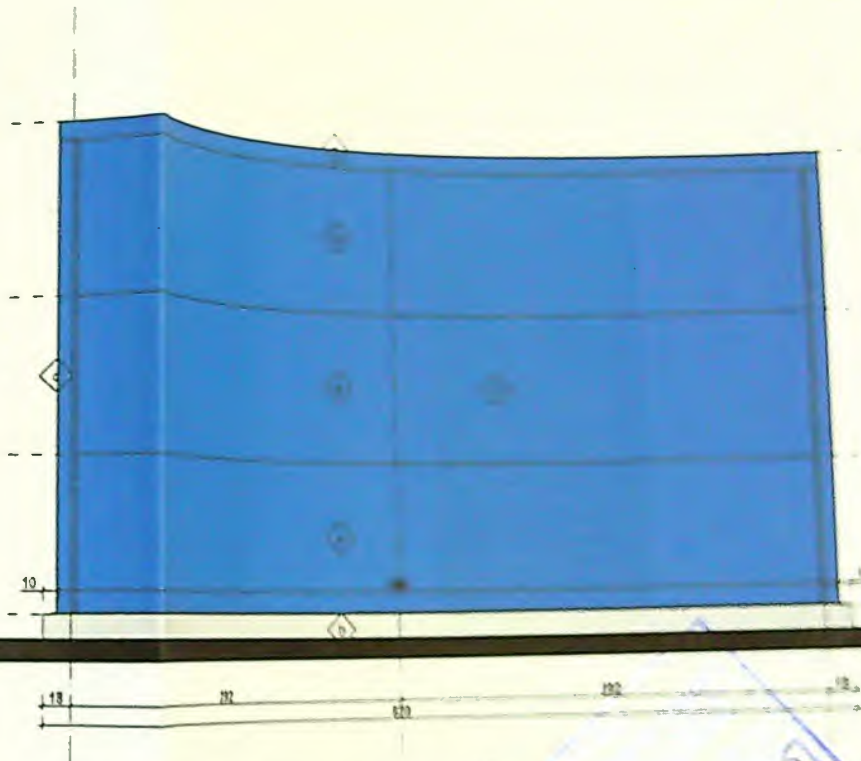

VEDERE EST SPAȚIU TEHNIC 1 sc. 1:50

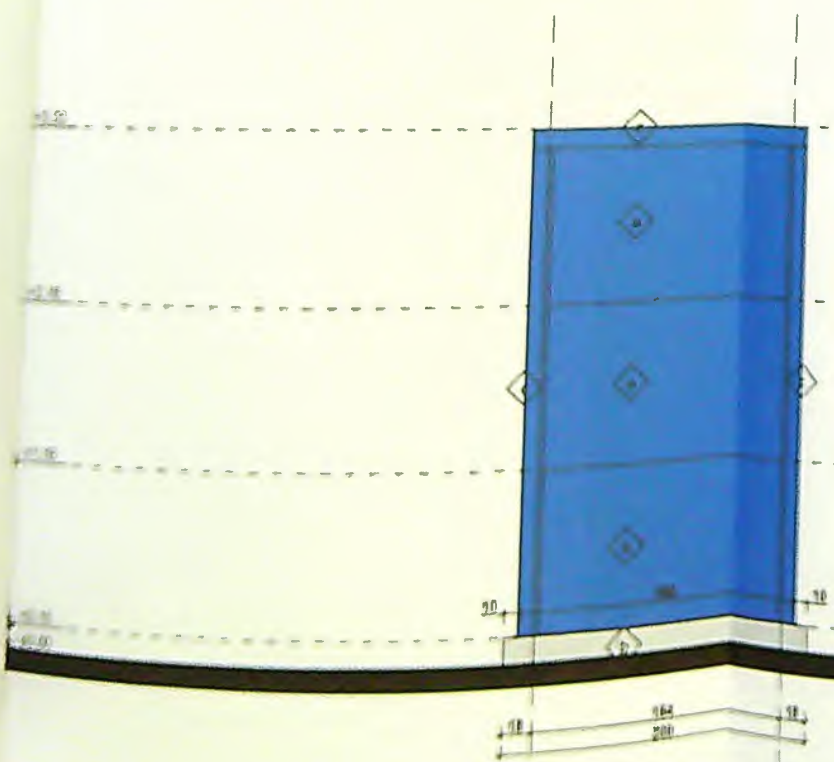

VEDERE NORD SPAȚIU TEHNIC 1 sc. 1:50

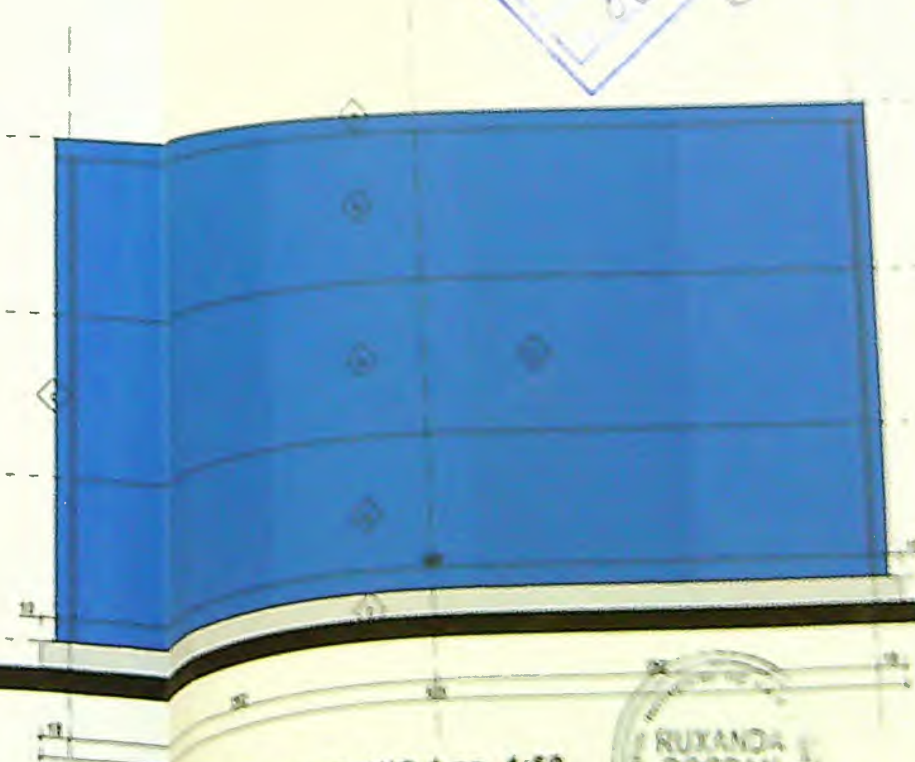


VEDERE VEST SPAȚIU TEHNIC 1 sc. 1:50

802 1/25


RUXANDA BOGDAN

CATEGORIA DE IMPORTANȚĂ - IV
CLASA DE IMPORTANȚĂ - IV
NIVELUL DE PROTECȚIE - ATINCENDIU


LEGENDĂ FINISAJE

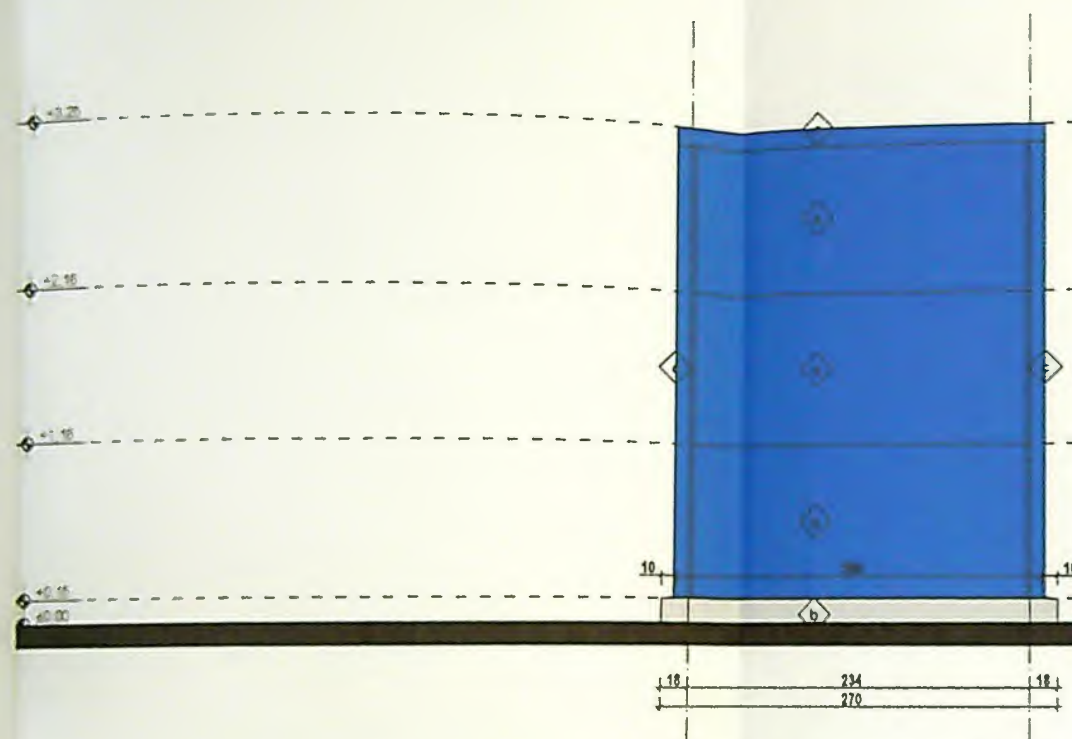

VEDERE EST SPAȚIU TEHNIC 2 sc. 1:50

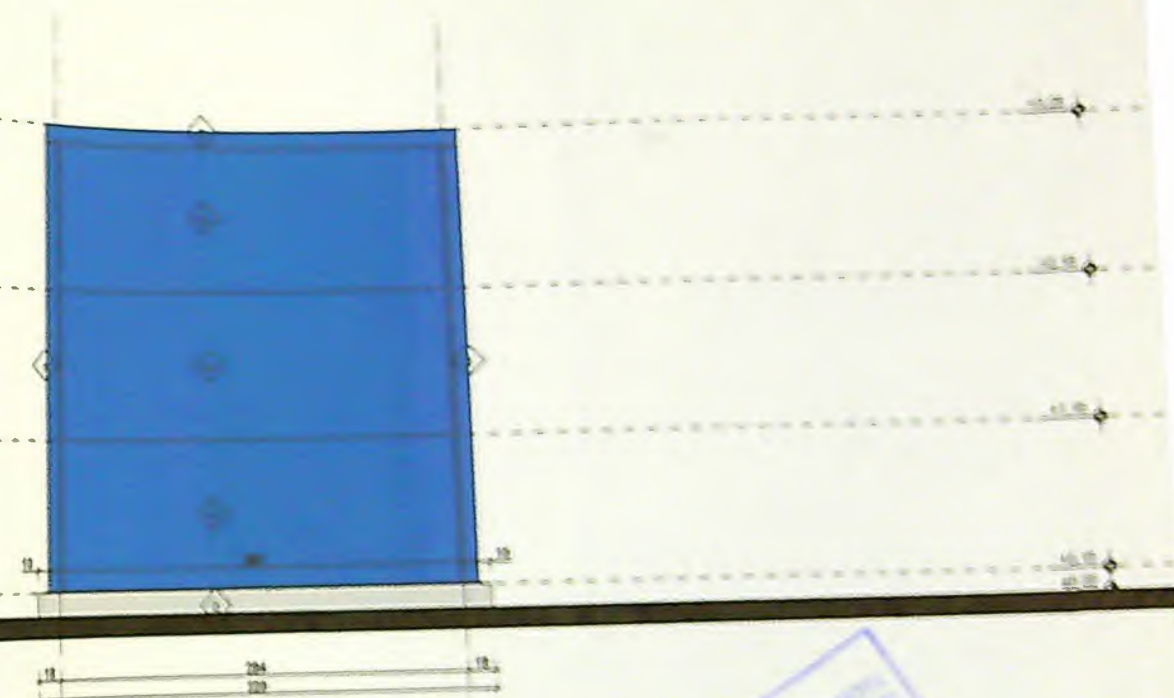

VEDERE SUD SPAȚIU TEHNIC 2 sc. 1:50

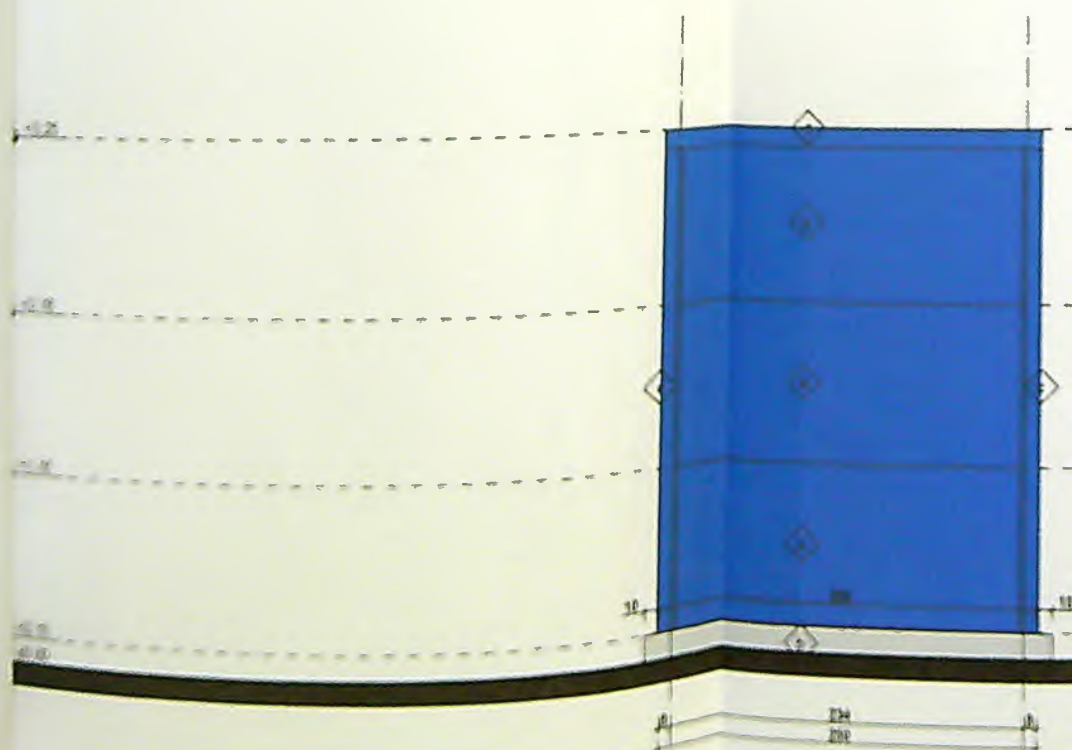

VEDERE VEST SPAȚIU TEHNIC 2 sc. 1:50



PROIECT DE PROIECTARE
PROIECT DE CONSTRUCTIE
TANȚA-D
4-IV
TE CA' INCENDIU