


Plan de amplasament si delimitare a imobilului
Scara 1:500

Adresa imobil	Suprafata masurata	1117 mp
mun. Craiova, str Artileriei nr 74 , (fost str Eroii Sanitari nr 86, fost T 27 P 2) intravilan ,jud. Dolj		
UAT CRAIOVA		

NORD

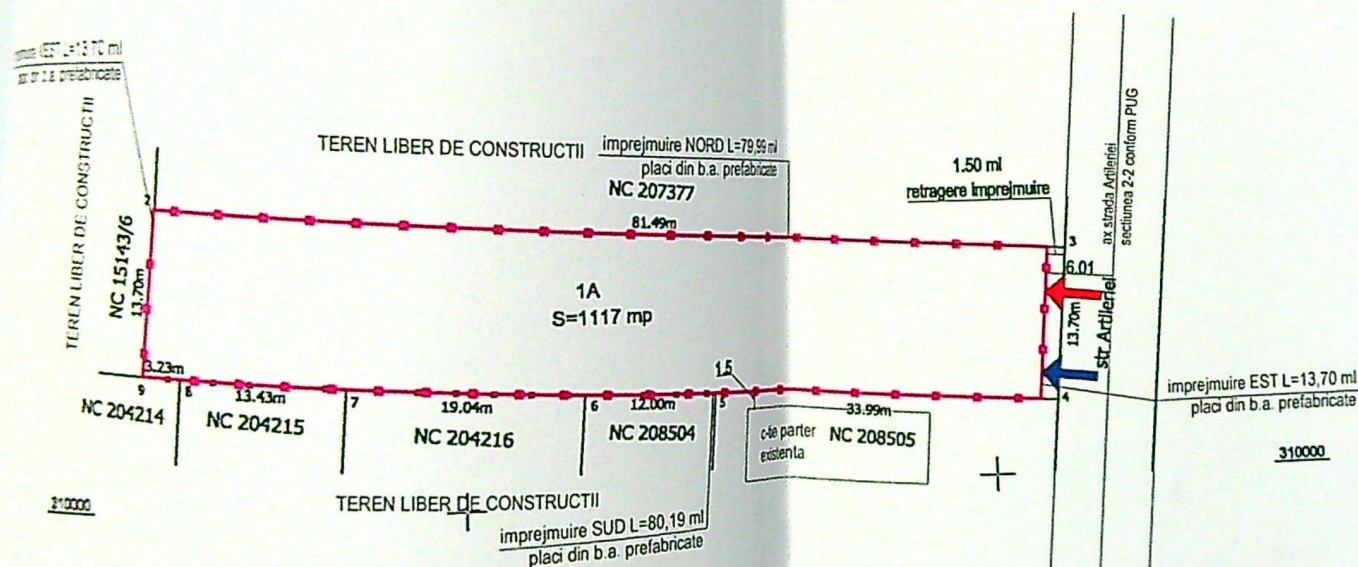


Nr. parcela	Categorie de folosinta	Suprafata (mp)	Mentiuni
1	A	1117	Teren intravilan partial imprejmuit
TOTAL		1117	
B. Date referitoare la constructii			Mentiuni
Cod	Destinatia	Suprafata construita la sol (mp)	
TOTAL			
Suprafata totala masurata a imobilului = 1117mp			
Suprafata din act = 1241 mp			
Executant, SC TOPMIPSOL SRL P.J.A seria RO-B-J nr.2547/2023 clasa a III-a Ing. Pietroianu Dumitru Paul P.F.A seria RO-DI-F NR.0267/2022 categoria B Semnatura si stampila Confirm executarea masuratorilor la teren, corectitudinea inlocuirii documentatiei cadastrale si corespondenta acestora cu realitatea din teren. DATA:04.2023			Inspector Semnatura si stampila Confirm introducerea imobilului in baza de date integrata si atribuirea numarului cadastral Stampila BCP Gabriela Bondei DATA:

Dumitru-Paul
Pietroianu

Semnata digital
de Dumitru-Paul
Pietroianu
Data: 2023.08.25
08:37:49 +03'00'


LEGENDA

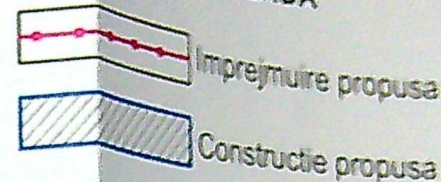

- Acces pietonal incinta l=1,20 ml
portile se vor deschide la interiorul proprietatii
- Acces auto incinta l=3,50 ml
portile se vor deschide la interiorul proprietatii

- Imprejmuire cu lungime de 79,99 ml din placi prefabricate de beton armat pe latura de NORD;
- Imprejmuire cu lungime de 80,19 ml din placi prefabricate de beton armat pe latura de SUD;
- Imprejmuire cu lungime de 13,70 ml din placi prefabricate de beton armat pe latura de VEST;
- Imprejmuire cu lungime de 13,70 ml din placi prefabricate de beton armat pe latura de EST;

Imprejmuirea la frontul stradal (latura de EST) va fi retrasa 1,50 ml la interiorul proprietatii respectand retragerea de 6,00 ml din axul strazii Artileriei sectiunea 2-2.

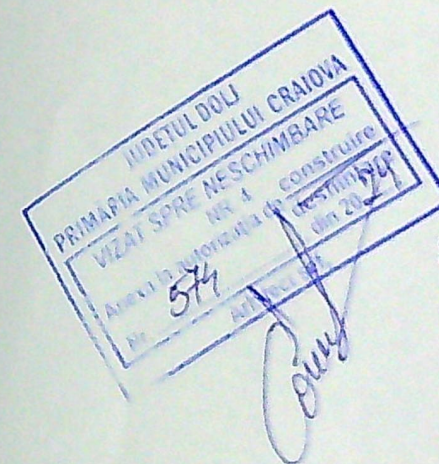

BILANT TERITORIAL

Suprafata teren = 1117.00 mp

S. construita existenta = 0.00 mp
S. desfasurata existenta = 0.00 mp



S. propusa spre construire = 181.00 mp
S. desfasurata propusa spre construire = 181

POT existent = 0.00 %
CUT existent = 0.00

POT propus = 16.20 %
CUT propus = 16.20 %

CTN = 50 cm
CTA = 45 cm
CTS = 45 cm
Clasa importanta: IV
Categorica de importanta: D

JUDEȚUL DOLU
 PRIMĂRIA MUNICIPIULUI CRAIOVA
 VIZAT SPRE NESCHIMBARE
 NR. 4 construire
 Anexa la autorizația de desființare
 Nr. 577 din 20.8.2019
 Arhitect șef.

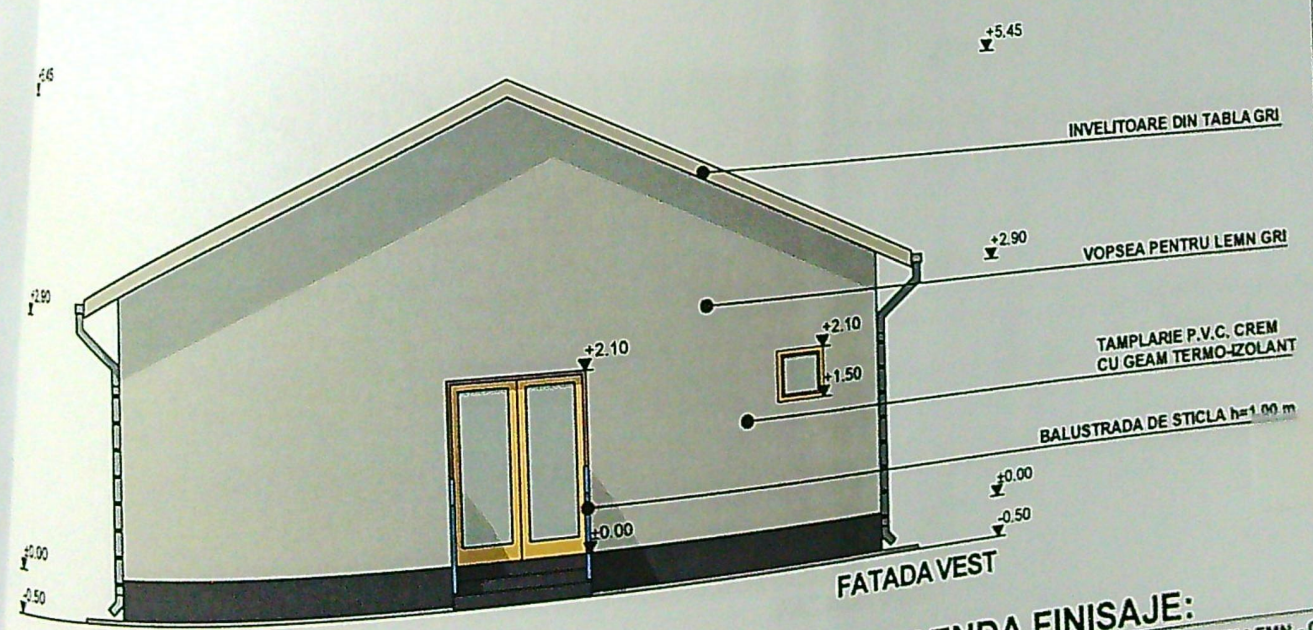
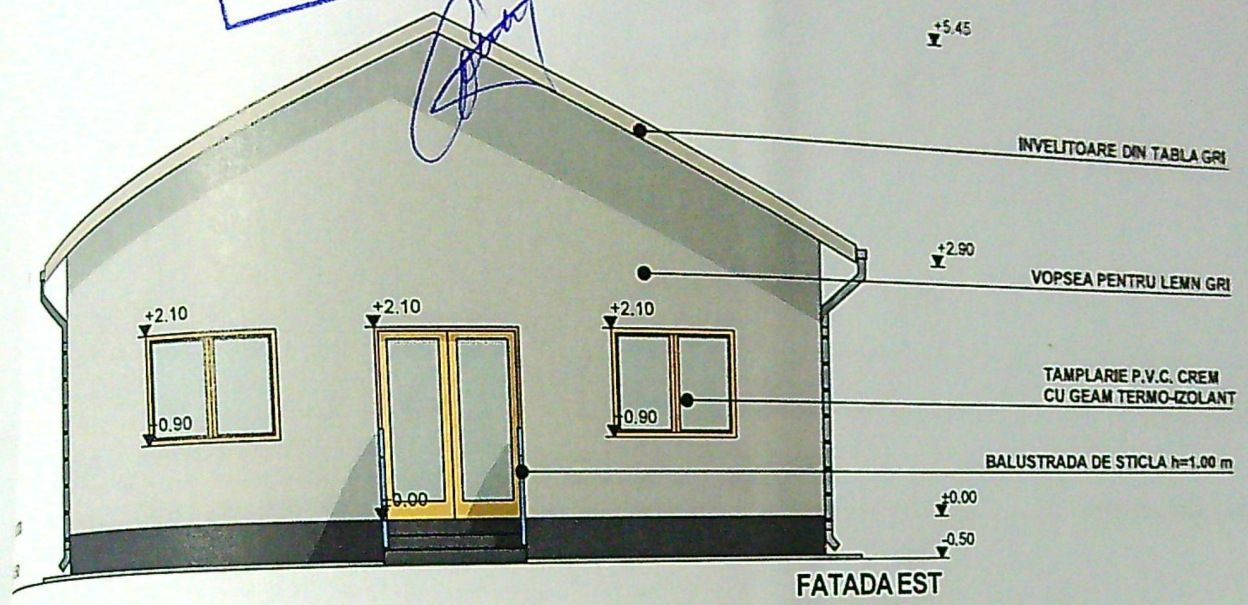


- LEGENDA FINISAJE:**
- INVELITOARE DIN TABLA PE SARPANTA DIN LEMN - GRI
 - PARAZAPEZI - GRI
 - JGHEABURI SI BURLANE DIN TABLA - GRI
 - VOPSEA DE LEMN - GRI
 - TAMPLARIE P.V.C. CU GEAM TERMOPAN - CREM
 - TENCUIALA DE SOCLU - GRI

VERIFICATOR/
 EXPERT
 P.F.A. BARBU C
 Tel. 0734.180.820

Șef proiect
 Proiectat

Județul Dolj
Primăria Municipiului Craiova
Vizată spre înlocuire
Nr. 571
Anexa la proiectul de construcție
din 2015

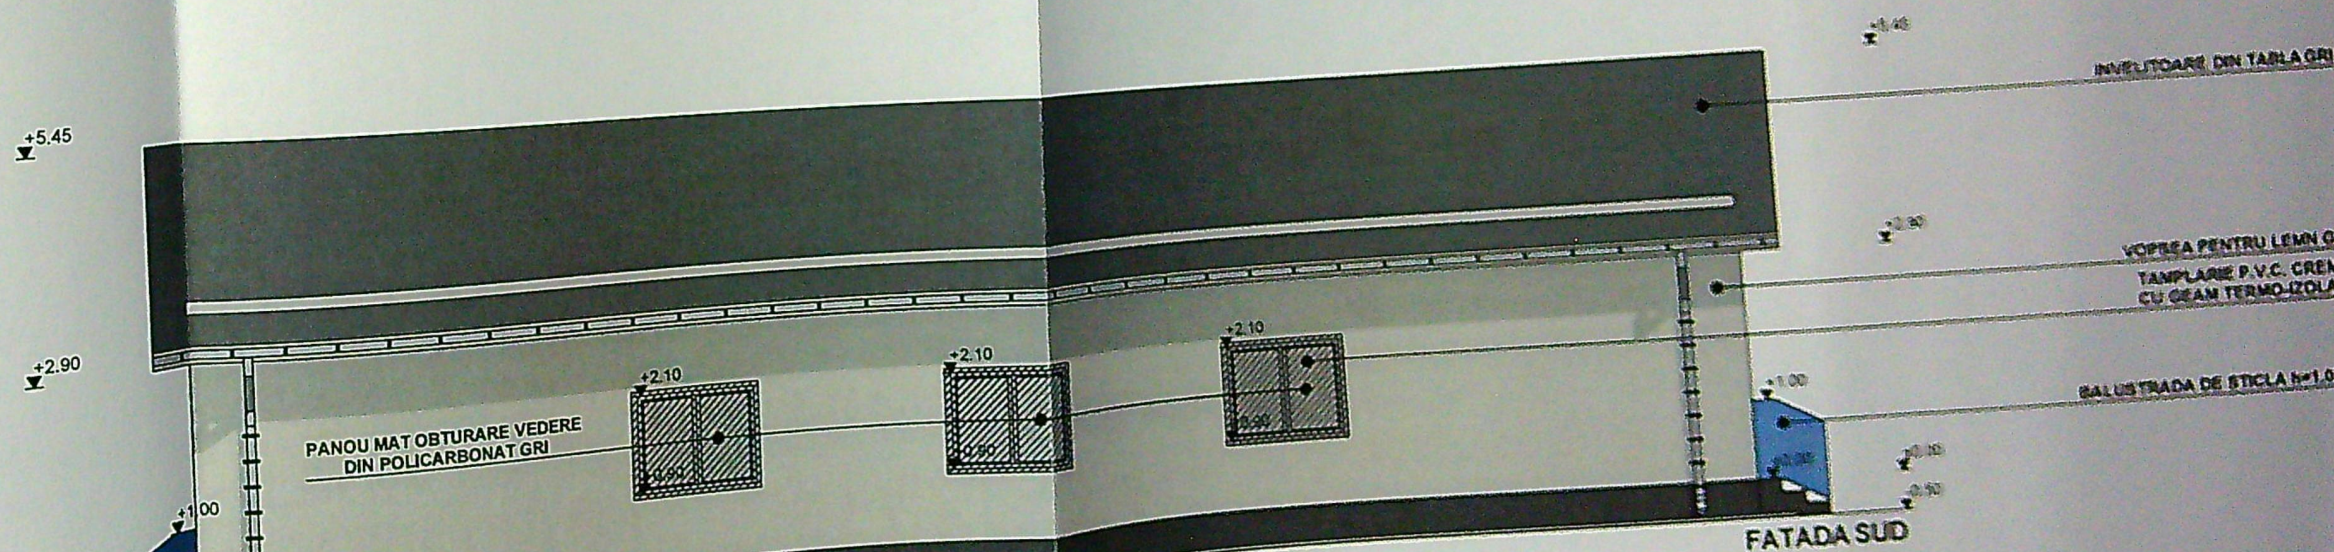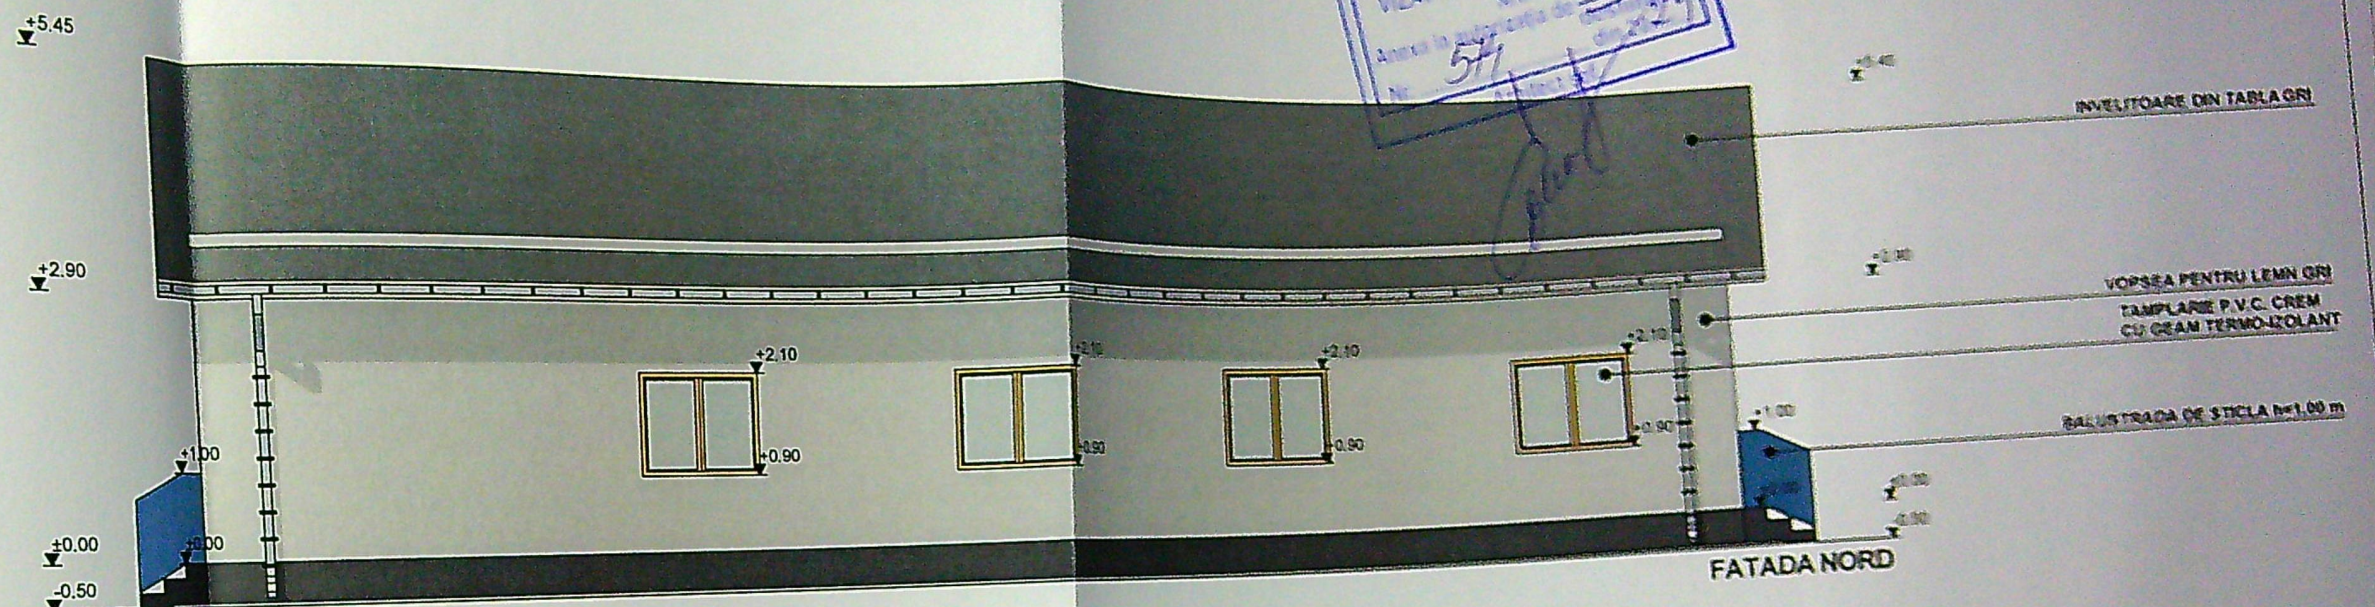

LEGENDA FINISAJE:

- INVELITOARE DIN TABLA PE SARPANTADIN LEMN
- PARAZAPEZI - GRI
- JOAREBURI SI BURLANE DIN TABLA - GRI
- VOPSEA DE LEMN - GRI
- TAMPLARIE P.V.C. CU GEAM TERMO-IZOLANT - CREM