

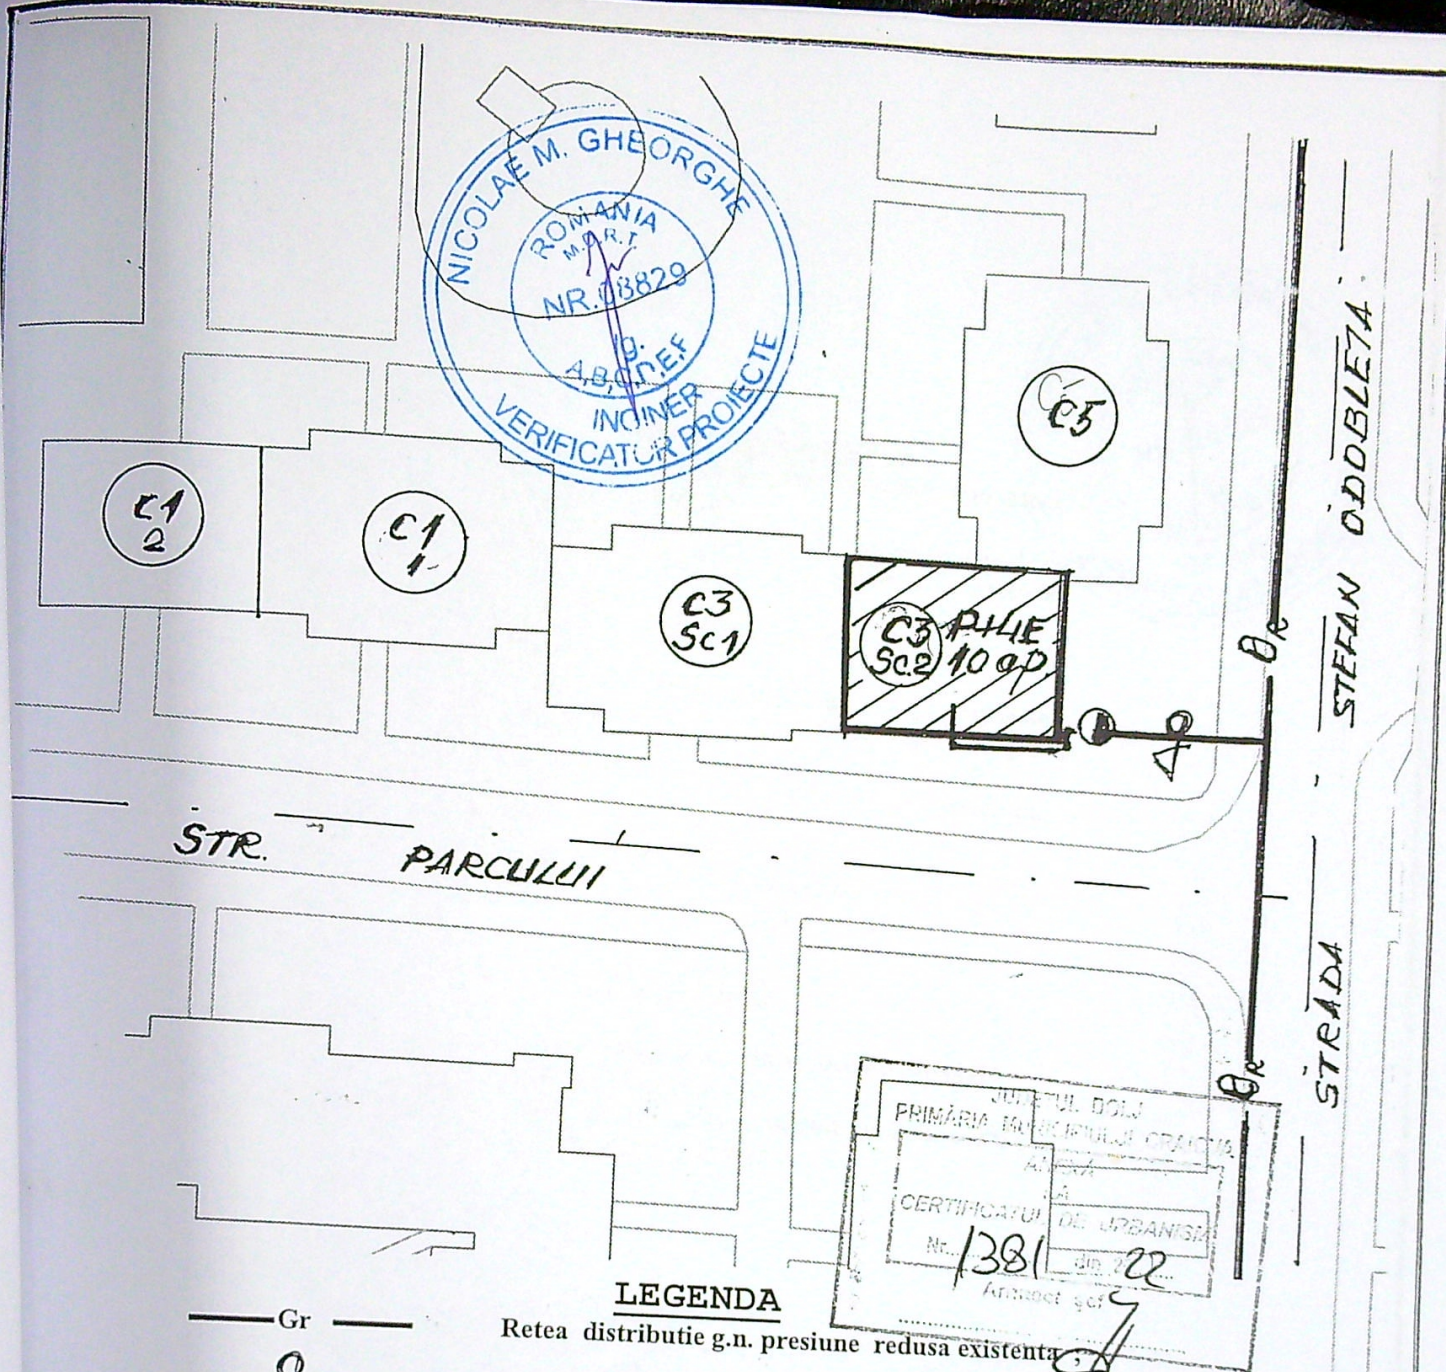


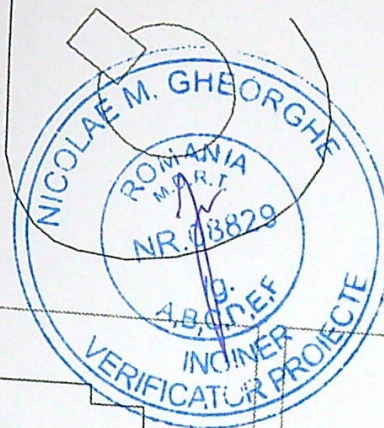

LEGENDA

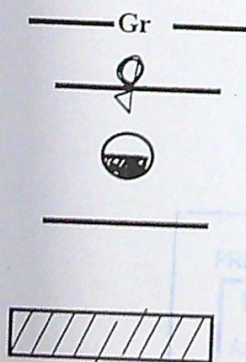

- Retea distributie g.n. presiune redusa existenta ;
- Bransament GN -presiune redusa existent PE HD.De63mm;
- Post reglare existent ;
- Instalatie utilizare gaze naturale presiune joasa separata proiectata ;
- Imobil pentru care se proiecteaza instalatia de utilizare gn ;

NOTA IMPORTANTA
Instalatia proiectata se va realiza aerian in casa scarii a blocului c3,sc.2.
NU se vor executa lucrari in domeniul public.

expert ing. Dumitrescu I. DAN ACMD TEHNO PROIECT SRL J16/1806/2021 Autoriz. Nr. 20395-03/08/2021 (valabila pana la 02/08/2026) Tel. 0745771192 ; e-mail: tehno.proiect@yahoo.com				Benef. BRASOVEANU LEONTIN RADU Adresa: STR. PARCULUI; NR.4; BL. c3; SC.2 AP.7-CRAIOVA		PR. NR. 403/2022
SPECIFICATIE	NUME	SEMNTATURA	SCARA	SEPARARE INSTALATIE UTILIZARE GN IN VEDEREA CONTORIZARII INDIVIDUALE		CU+AC
SEF PROIECT	Ing. Draghici C.		1:500			
PROIECTAT	Ing. Draghici M.		DATA:			
DESENAT	Ing. Draghici M.		2022	PLAN DE SITUATIE		G1