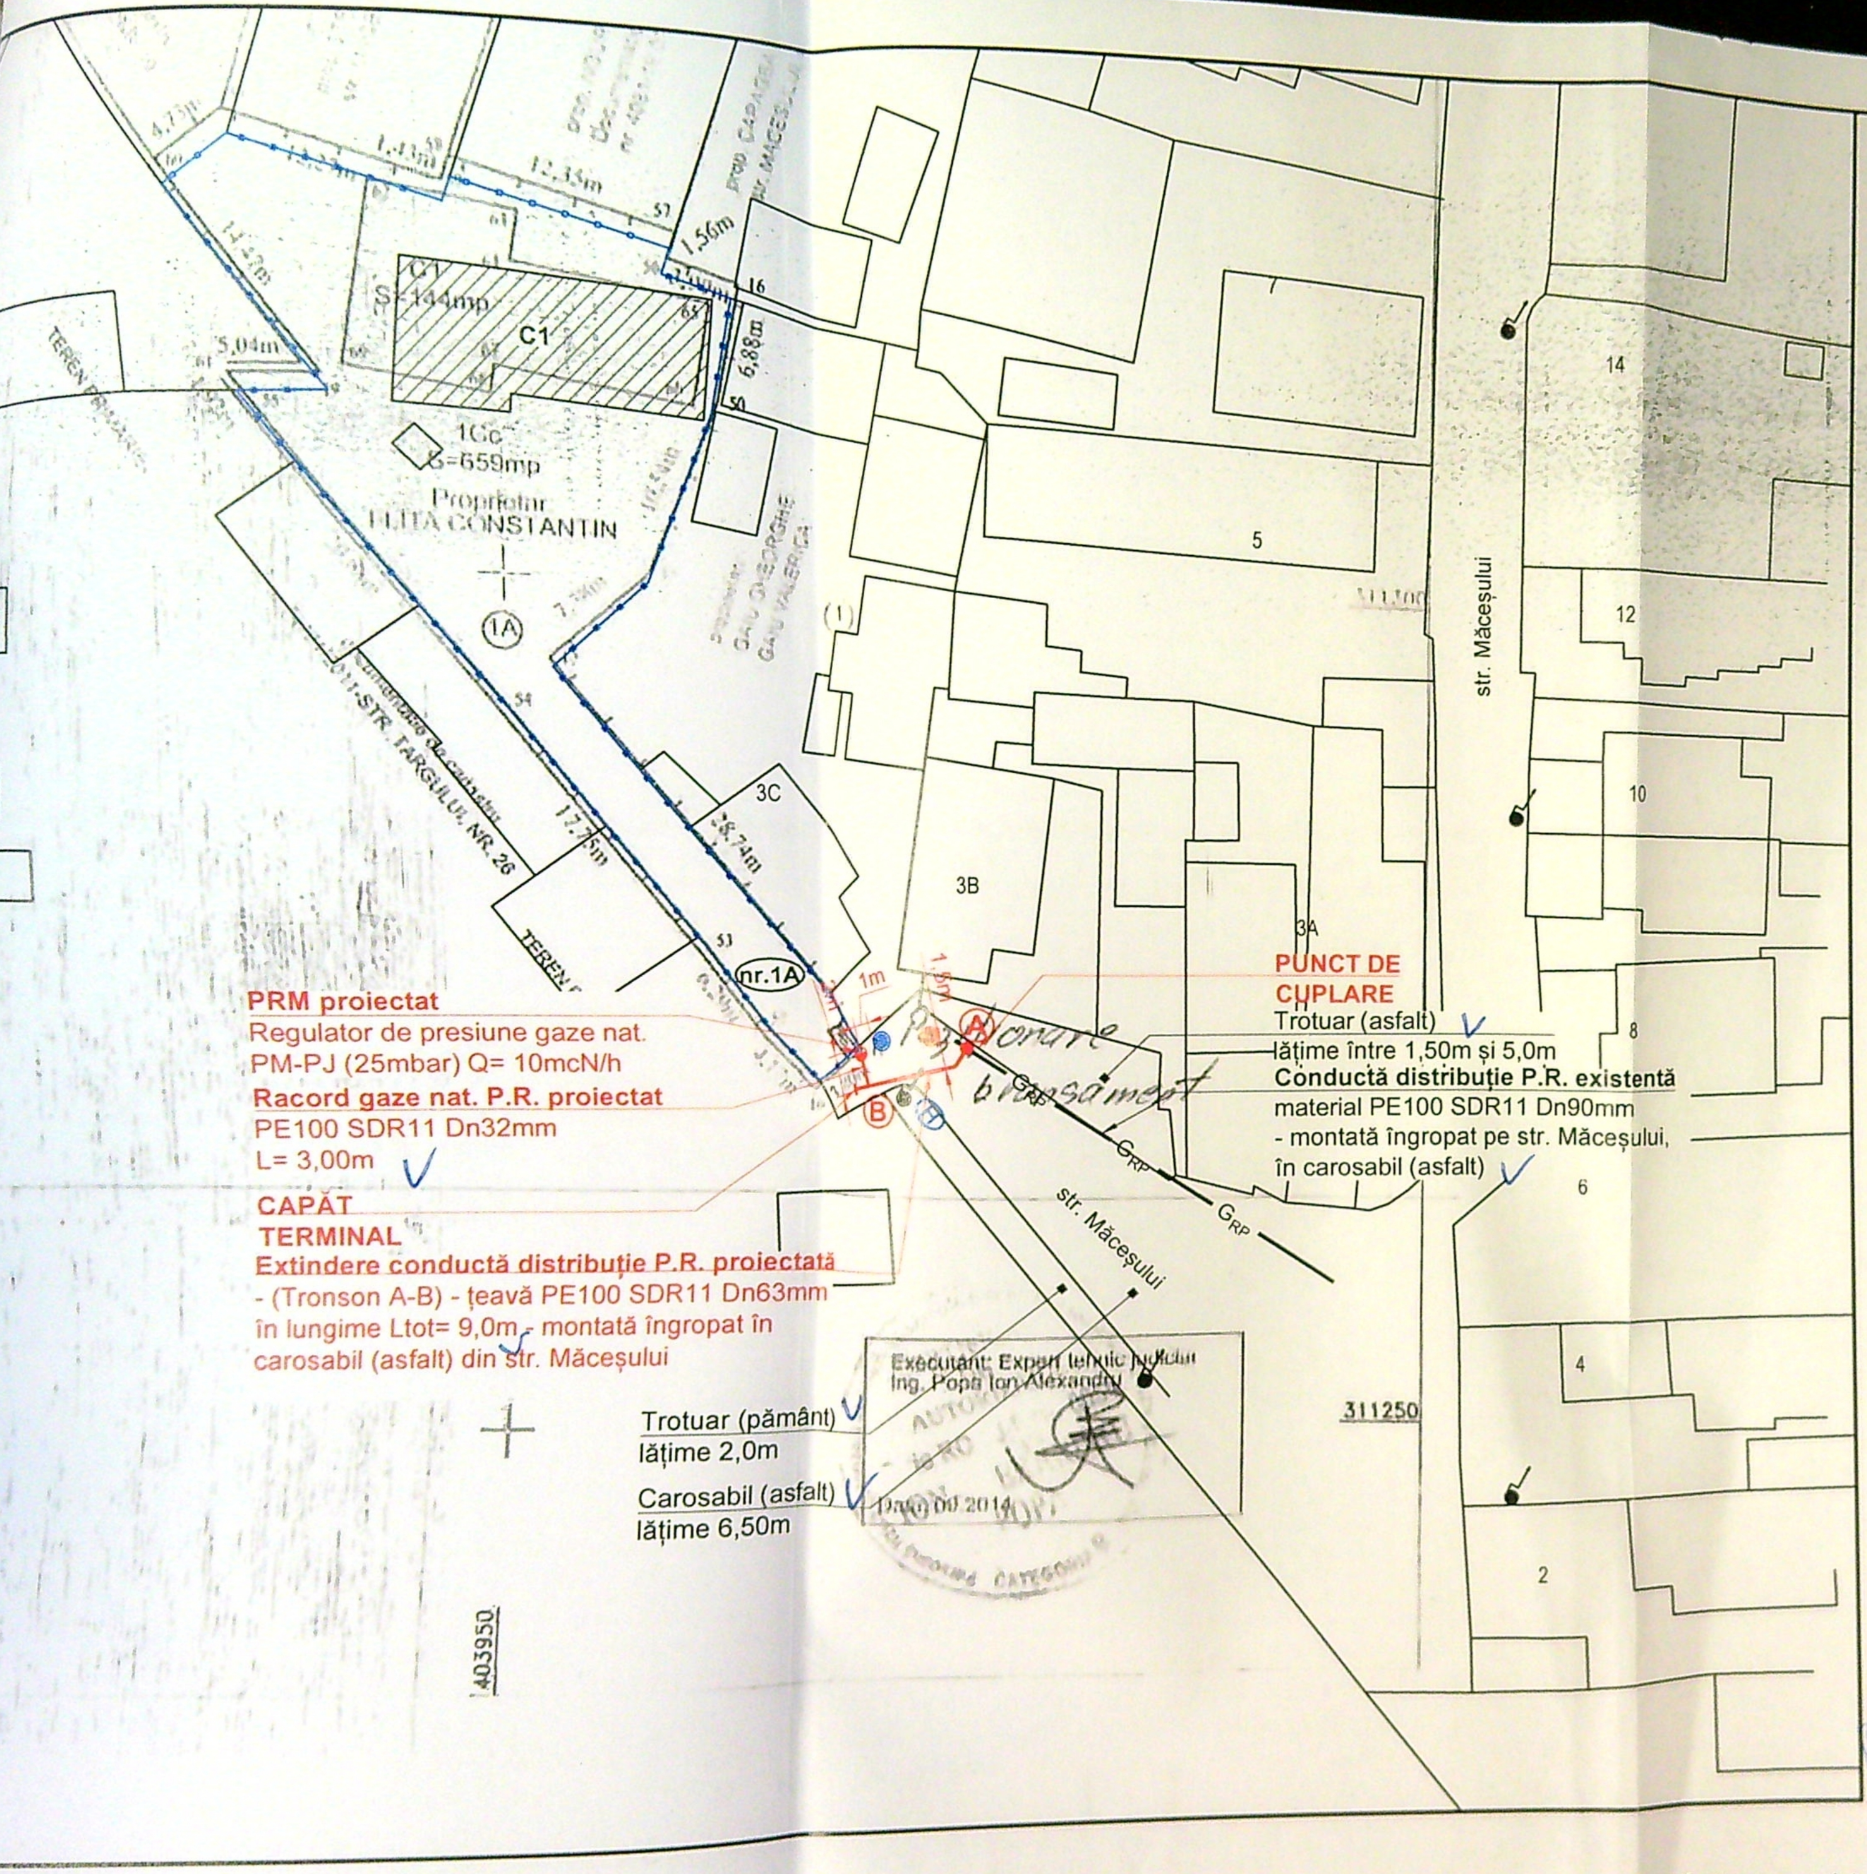

NOTĂ:

1. Constructorul, în timpul execuției, va lua toate măsurile care se impun pentru respectarea "NTPEE-2018".
2. Se vor efectua probe de presiune cu aer în conformitate cu NTPEE-2018 pentru regimul de medie presiune, astfel:
   *pentru extindere retea distributie gaze naturale:
   - Proba de rezistență la presiune de 9 bar, timp de 1 oră;
   - Proba de etanșeitate la presiune de 6 bar, timp de 1 oră ($V_{extindere}$ = 0,0187m³).
   *pentru racord gaze naturale:
   - Proba de rezistență la presiune de 9 bar, timp de 1 oră;
   - Proba de etanșeitate la presiune de 6 bar, timp de 1 oră (V_{racord} = 0,0016m³).
3. Se montează răsuflători în dreptul îmbinărilor sudate și la capătul tuburilor de protecție.
4. Operațiunea de perforare a conductei de distribuție va fi efectuată numai de către personalul operatorului licențiat.

Categoria de importanta a lucrarilor este „C" - importanta nomala.

LEGENDA:

G_{RP}	Conductă distribuție gaze naturale PR existentă, montată îngropat
G_{RP}	Conductă distribuție gaze naturale PR propusă - extindere, montată îngropat
g	Racord gaze naturale PR proiectat, montat îngropat
	Limita incinta imobil **mun. Craiova, str. Măceșului, nr. 1A, jud. Dolj**
	Imobil pentru care se executa racordul de gaze naturale
	Cămin apă
	Cămin canalizare
	Stâlp sustinere linie electrica
H	Hidrant

NĂSTASIE GABRIEL
ROMÂNIA A.N.R.E.
V201200221
VGd A,B,C,D,E,F,G
INGINER VERIFICATOR PROIECTE

JUDETUL DOLJ
PRIMĂRIA MUNICIPIULUI CRAIOVA
VIZAT SPRE NESCHIMBARE
NR. 5
Anexa la autorizatia de construire / desfiintare
Nr. 273 din 20.26
Arhitect șef,

Ing. STERIE DĂNUȚ
INSTALATOR AUTORIZAT GAZE NATURALE
TIP: PGD
LEGITIMAȚIE NR.: 205230108
PERIOADA DE VALABILITATE 19.06.2023-18.06.2028

Ing. FIERARU CRISTIAN-ALIN
INSTALATOR AUTORIZAT GAZE NATURALE
Tip: EGD
Legitimație nr. 505220565
Perioada de valabilitate: 13.05.2022-12.05.2027

Executant: S.C. CMV QUALITY INSTAL SRL
Inst. aut. ANRE: ing. Fieraru Cristian-Alin
Autorizație nr.: 505220565/2022 tip EGD

NOTĂ: Constructorul, în timpul execuției, va lua toate măsurile care se impun pentru respectarea "NTPEE - 2018"

Verificator/Expert	Nume:	Semnatura:	Cerinta:	Referat/Expertiza - Nr.	/ Data
Expert				Expertiza - Nr.	/ Data
Verificator				Referat - Nr.	/ Data
Verificator				Referat - Nr.	/ Data

Proiectant de specialitate: **S.C. CMV QUALITY INSTAL S.R.L.** RO 28881636 / J2011001325166 / cmvqualityinstal@gmail.com, str. Râului, nr. 18A, constr. C1, Craiova, Dolj; *Autorizatie ANRE tip PDSB nr. 25177 (17.02.2026 - 16.02.2031)*; *Autorizatie ANRE tip EDSB nr. 24738 (02.10.2025 - 01.10.2030)*; *Inst. aut. ANRE:* ing. Sterie Dănuț; *Autorizație nr.:* 205230108/2023 tip PGD	Beneficiar: *DISTRIGAZ SUD REȚELE SRL pentru FLIȚĂ CONSTANTIN*; Amplasament: loc. Craiova, str. Măceșului, nr. 1A, jud. Dolj	Pr. nr. 9/2026
	Titlu proiect: **EXTINDERE REȚEA DISTRIBUȚIE GAZE NATURALE PRESIUNE REDUSĂ DIN PE, RACORD GAZE NATURALE PRESIUNE REDUSĂ DIN PE și POST DE REGLARE PM/PJ**	Faza: D.T.A.C.

Specificatie	Nume:	Semnatura:	Scara:	Titlu planșă:	Pl. Nr.
Sef proiect	ing. Dănuț Sterie		1:500 @A3	**PLAN DE SITUAȚIE**	G_02

Pl. Sit.