


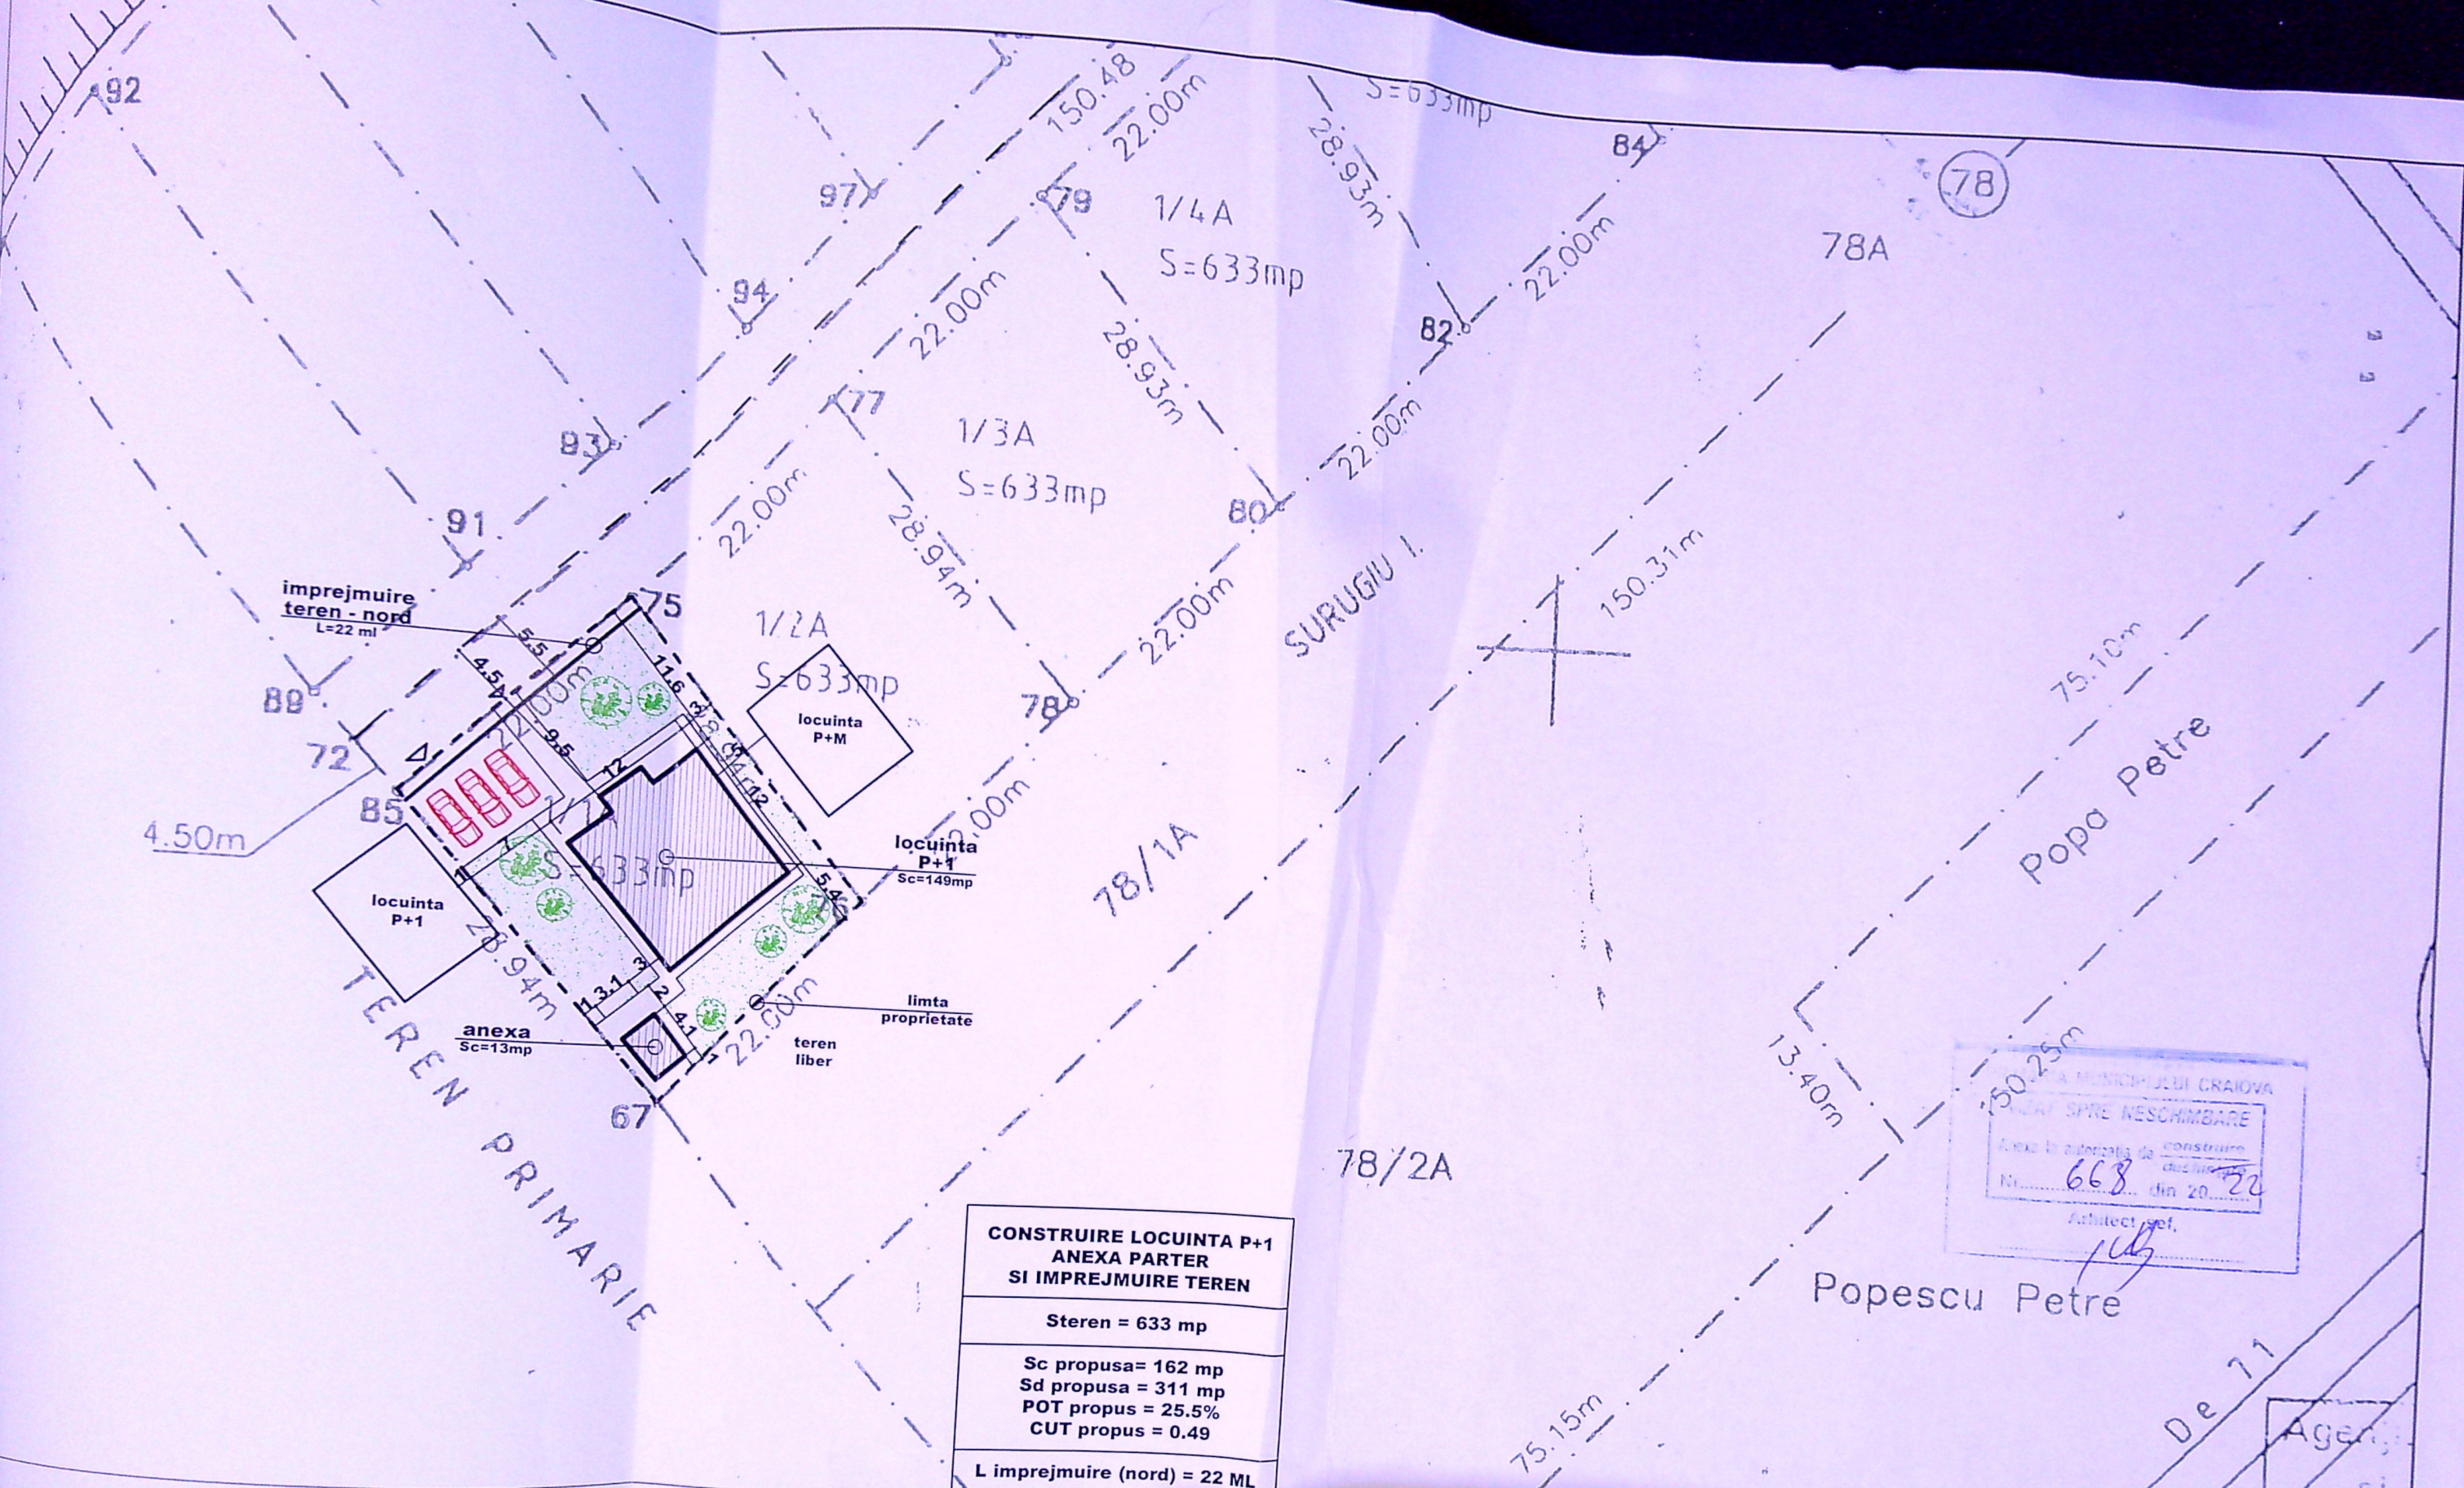


CONSTRUIRE LOCUINTA P+1 ANEXA PARTER SI IMPREJMUIRE TEREN	
Steren = 633 mp	
Sc propusa = 162 mp Sd propusa = 311 mp POT propus = 25.5% CUT propus = 0.49	
L imprejmuire (nord) = 22 ML	
S spatii verzi = 400 mp	

A MUNICIPIULUI CRAIOVA
 SPRE RESCHIMBARE
 Aici la autorizatia de construire
 Nr. 668 din 20.02.22
 Arhitect sef,

Agen...	
ORDINUL ARHITECTILOR DIN ROMANIA	
6614	
Stefan	
MARGHIDALA-BRAGOMIR	
Arhitect responsabil de proiect	
iar:	proiect.n.r.
Valentin	147/2022
I.G11, ap.1	
d.Dolj	
UNITA P+1, EJMUIRE TEREN r.88K Dolj	faza DTAC
e	Plansa nr.


- Suprafata 1A=5000mp
ce se dezmembreaza
- Suprafata 1/1A=633mp
- Suprafata 1/2A=633mp
- Suprafata 1/3A=633mp

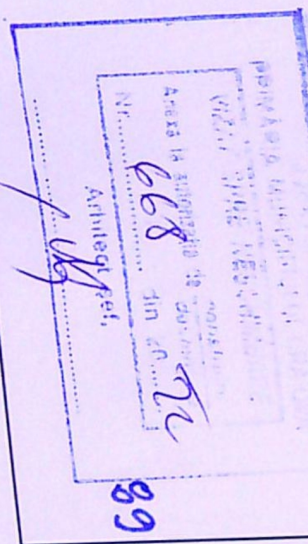

-  TENCUIALA TIP BAUMIT BEJ
-  PLACAJ SOCLU PIATRA NATURALA
-  TAMPLARIE PVC CU GEAM TRIPAN
-  INVELITOARE TABLA PREFALTUITA
-  PLACAJ CARAMIDA APARENTA

"A" referat nr /data

ORDINUL ARHITECTILOR DIN ROMANIA	
6614	
Stefan	
ARCHITECTURA DRAGOMIR	
Arhitect cu drept de semnatura	proiect nr.
	147/2022
EN	faza DTAC
	Plansa nr.

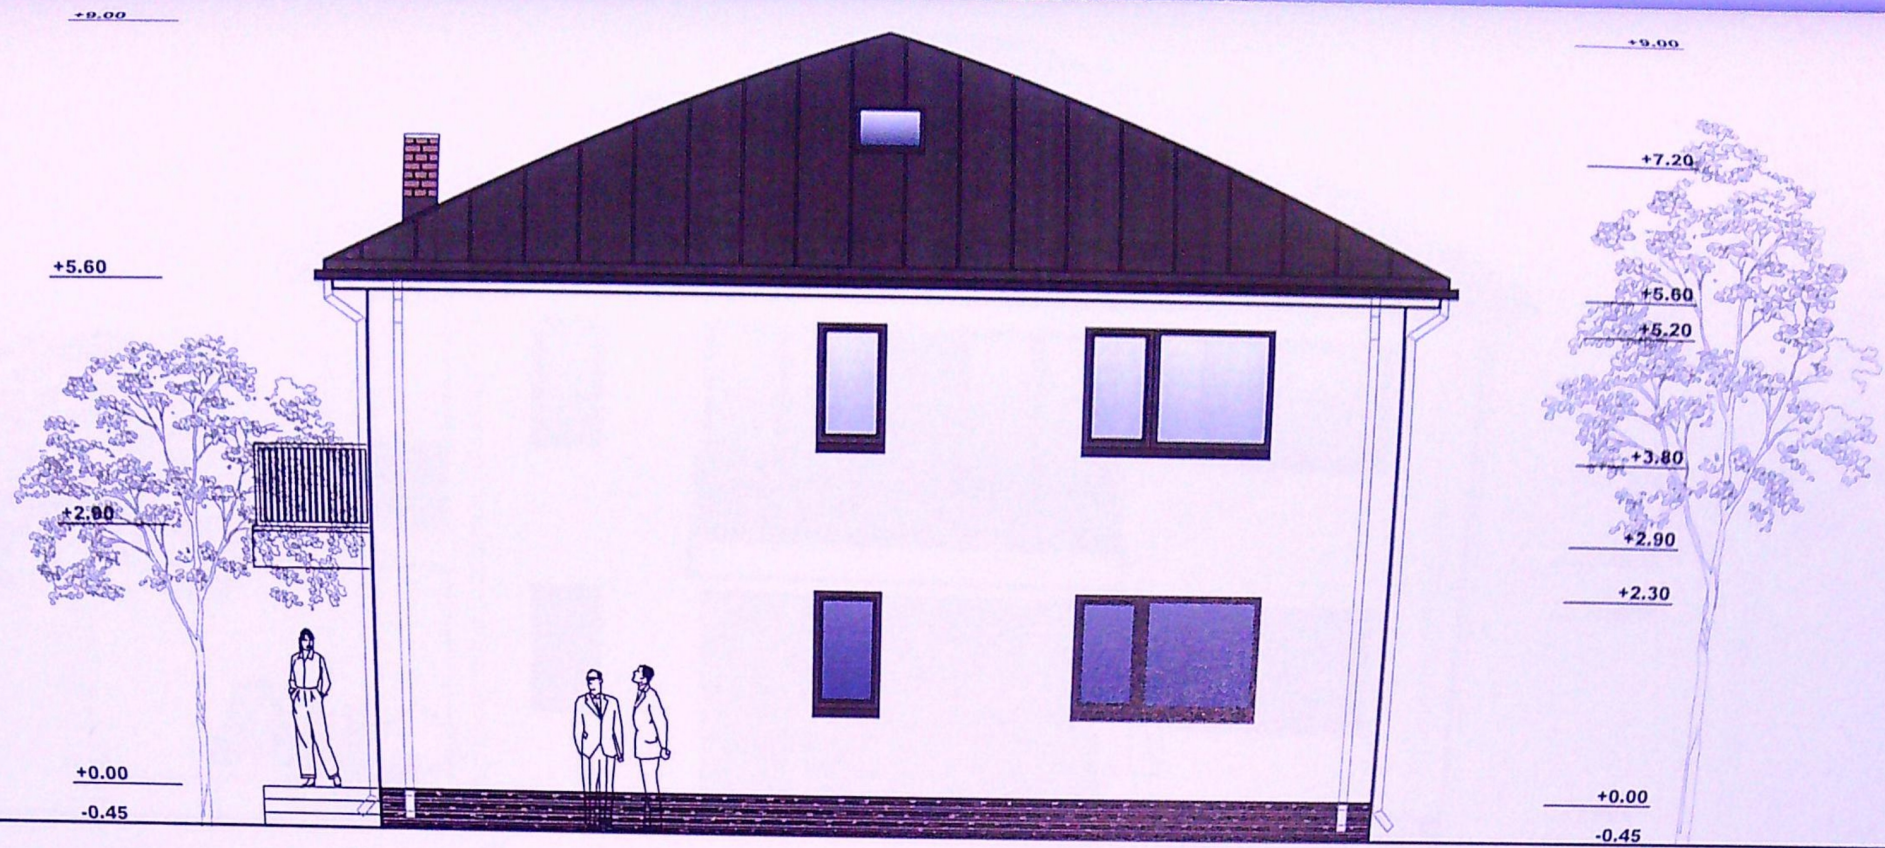

PRIMĂRIA MUNICIPIULUI BĂRZĂB

ANEXA LA DECIZIA DE

VIZAT SPRE NESCHEDE

Nr. 668 din 22.09.2022

Arhitect șef,

- TENCUIALA TIP BAUMIT BEJ
- PLACAJ SOCLU PIATRA NATURALA
- TAMPLARIE PVC CU GEAM TRIPAN
- INVELITOARE TABLA PREFALTUITA
- PLACAJ CARAMIDA APARENTA

ORDINUL ARHITECTILOR DIN ROMANIA	
6614	
Stelian MARGHIDALA-BRAGOMIR	
Arhitect cu drept de semnătură	
ap.1	proiect nr. 147/2022
TEREN	faza DTAC
Plansa nr.	

94

+9.00

+7.90

+5.60

+2.90

+0.00

-0.45



+9.00

+5.60

+5.20



+3.80

+2.90

+2.30

+0.00



-0.45

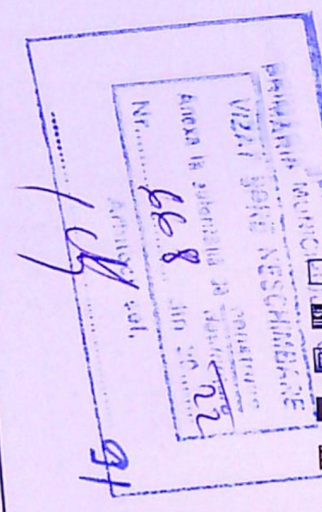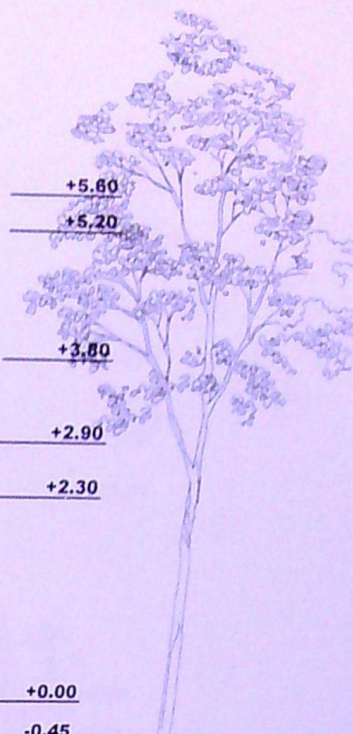

- TENCUIALA TIP BAUMIT BEJ
- PLACAJ SOCLU PIATRA NATURALA
- TAMPLARIE PVC CU GEAM TRIPAN
- INVELITOARE TABLA PREFALTUITA
- PLACAJ CARAMIDA APARENTA

verificator

ORDINUL ARHITECTILOR DIN ROMANIA
6614
Stefan RGHIOALA - BRAGOMIR
proiect nr. 147/2022
faza DTAC
Plansa nr.

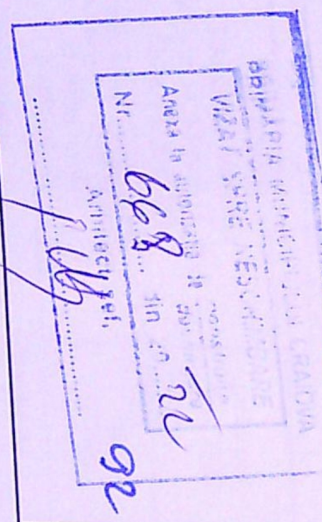
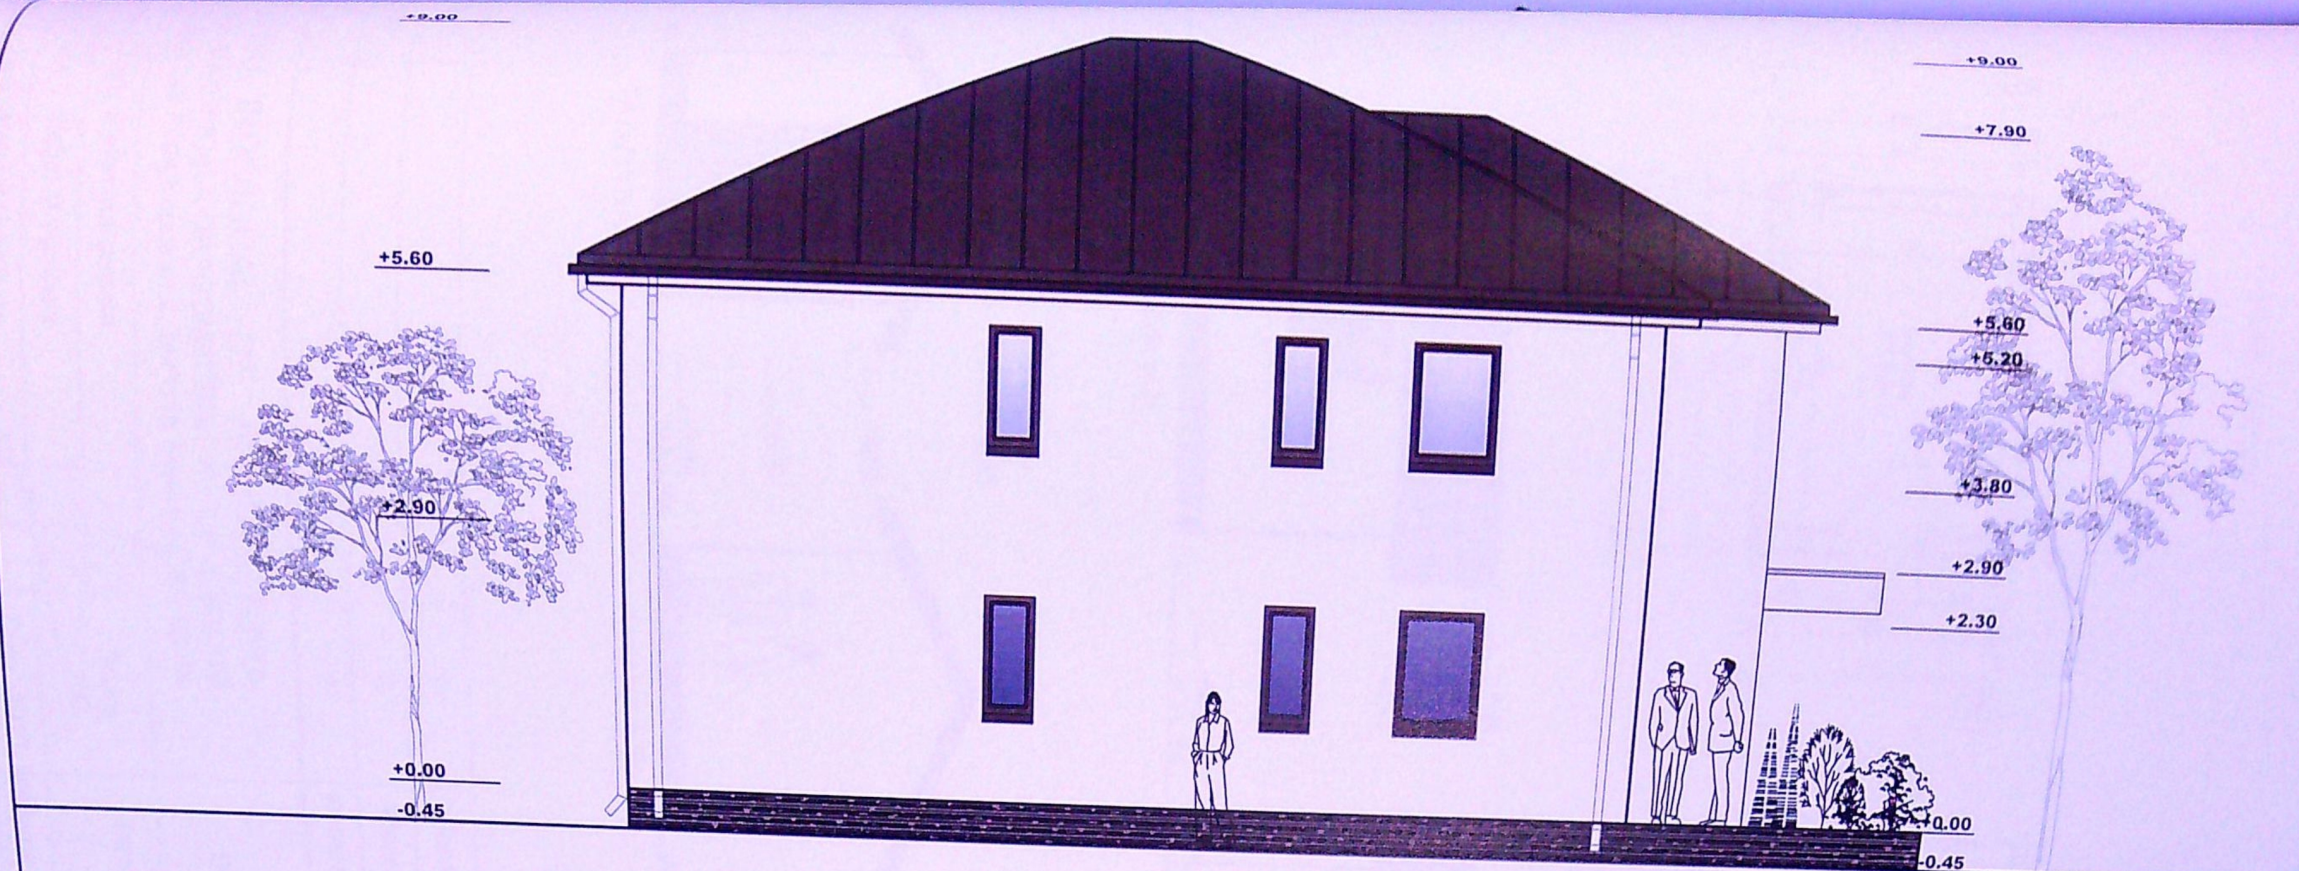


-  TENCUIALA TIP BAUMIT BEJ
-  PLACAJ SOCLU PIATRA NATURALA
-  TAMPLARIE PVC CU GEAM TRIPAN
-  INVELITOARE TABLA PREFALTUITA
-  PLACAJ CARAMIDA APARENTA



ORDINUL ARHITECTILOR DIN ROMANIA
6614
Stefan RGHIOAIA - BRAGOMIR
proiect nr. 147/2022
faza DTAC
Plansa nr.

PLAN PARTER

PLAN INVELITOARE


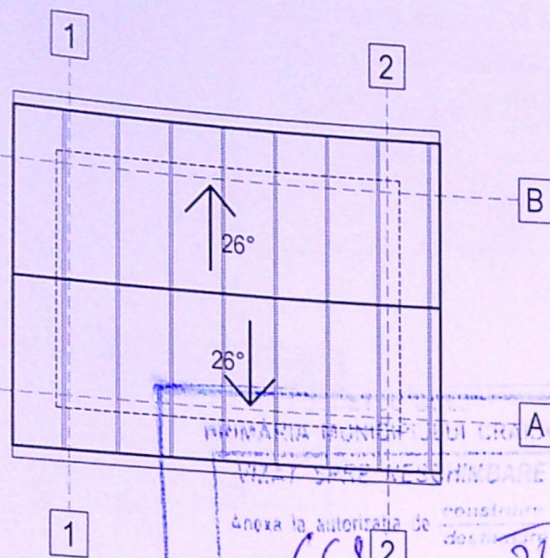
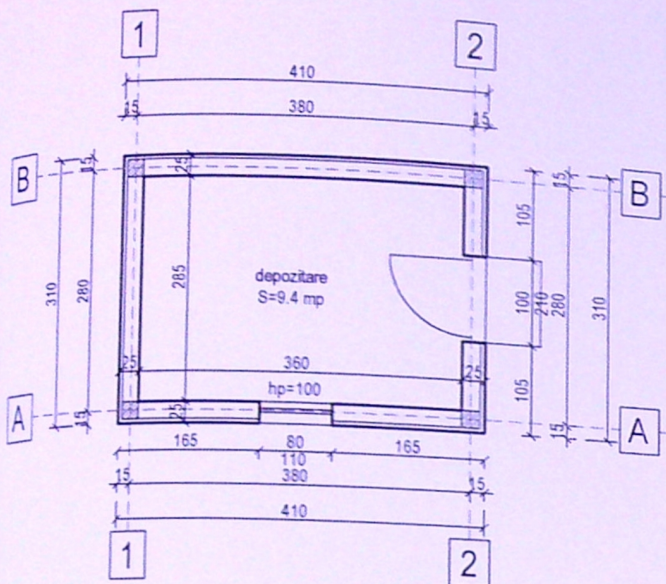


ANEXA LA PROIECTUL DE
PROIECTARE
Anexa la autoritatea de construire
Nr. 6682 din 20.02.22
Arhitect șef,
1.1.1.1

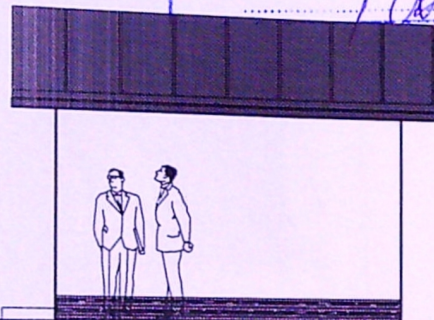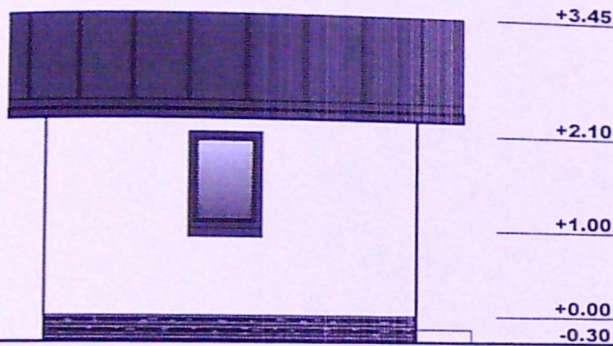

FATADA N-E

FATADA S-V

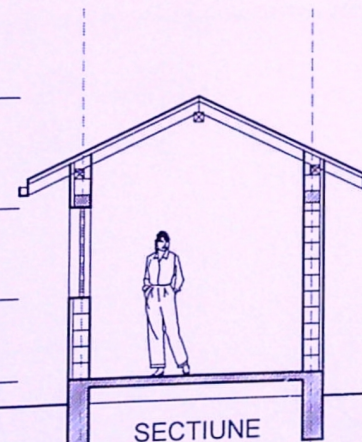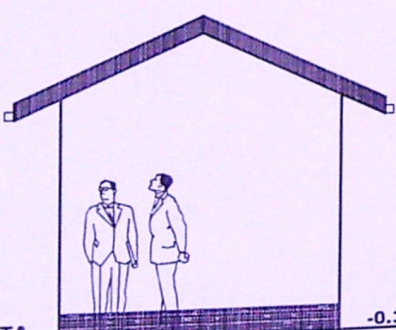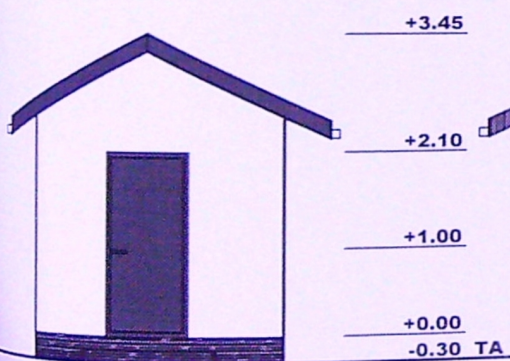

FATADA N-V

FATADA S-E

SECTIUNE

ORDINUL ARHITECTILOR
DIN ROMANIA

6614

Stelian
DALA BRAGOMIR

data de semnatura

proiect.nr.
147/2022

faza
DTAC

Plansa nr.

93

94