

MUNICIPIUL CRAIOVA
PRIMARIA MUNICIPIULUI CRAIOVA
SERVICIU PATRIMONIU

315800

401060



315800

SCHITA IMOBILULUI

Adresa imobilului
statia 30-Bulevardul Oltenia


LEGENDA

- limita conventionala constructii
- spatiu verde
- semn circulatie
- capac canal
- fundatii adaposturi propuse
- Mobilier urban + copertina metalica



315780

315780

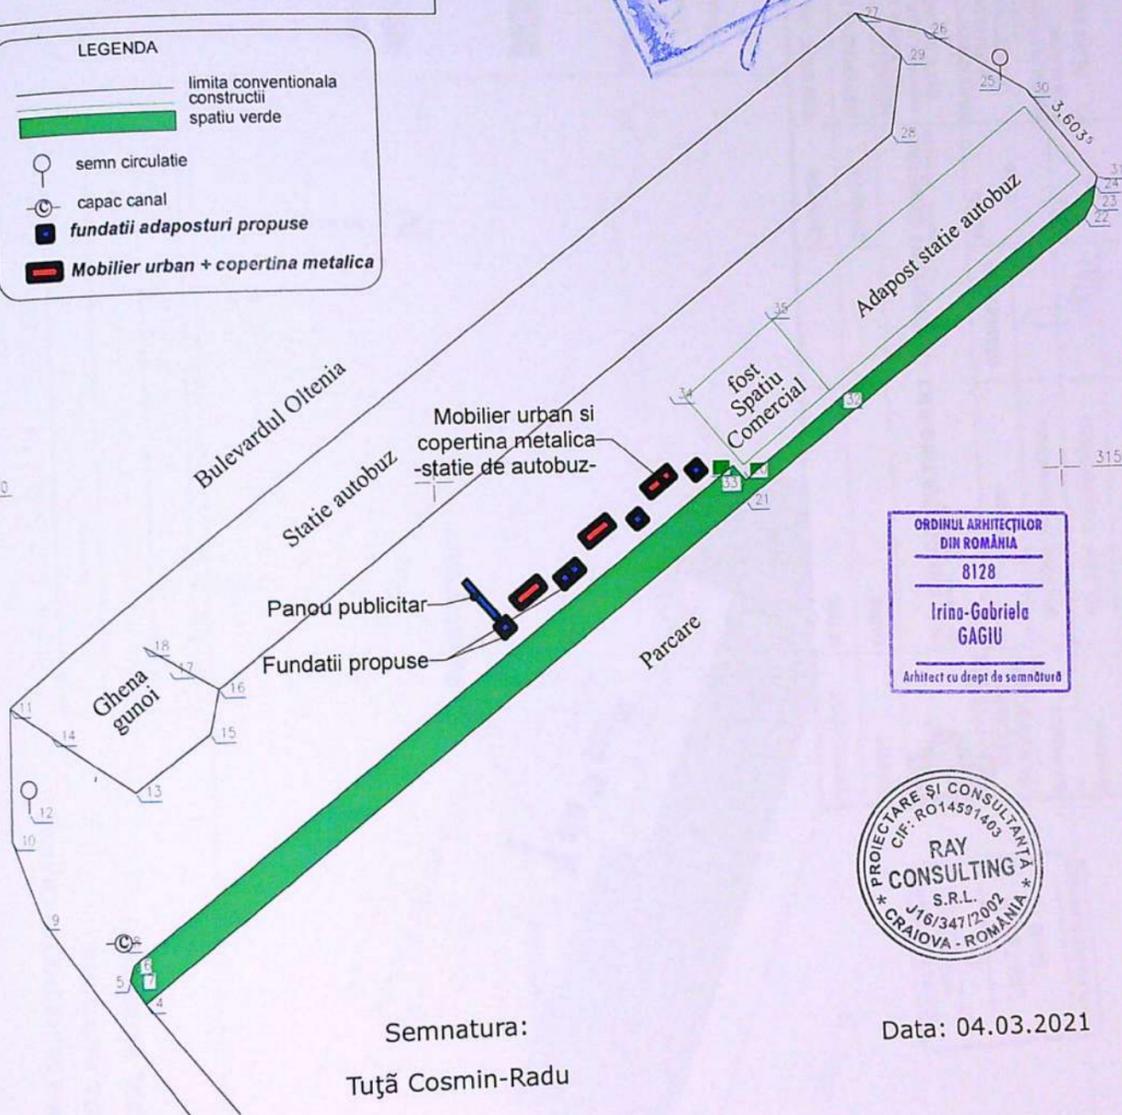

Semnatura:

Tuță Cosmin-Radu

Data: 04.03.2021

315760

VERIFICATOR	NUME	CERINTA	REFERAT - Nr./DATA
EXPERT	NUME	CERINTA	EXPERTIZA - Nr./DATA
Ray Consulting	S.C. RAY CONSULTING S.R.L. - PROIECTANT GENERAL CUI: 14591403, J16/347/2002 TEL: 07650338.615, 0767812.764		BENEFICIAR: MUNICIPIUL CRAIOVA REPREZENTAT PRIN PRIMAR LIA OLGUTA VASILESCU PENTRU S.C. RAT S.R.L. REPREZENTATA DE TANASESCU MARCEL
CALITATE ELABORATORI	NUME	SEMNTURA	PROIECT NR: 100 / 2021
SEF PROIECT	arh. Irina - Gabriela Gagi		FAZA: D.T.A.C.
PROIECTAT	arh. Irina - Gabriela Gagi	DATA: 2021	PLANS NR: A.01
DESENAT	arh. Irina - Gabriela Gagi		


TITLU PROIECT:
AMENAJARE MOBILIER URBAN SI
COPERTINA METALICA IN STATIILE DE
AUTOBUZ RAT-CRAIOVA
ADRESA: B-dul Oltenia, Statia nr. 30, Mun. Craiova, Jud. Dolj

TITLU PLANS:
PLAN DE SITUATIE PE SUPORT
CADASTRAL

PRIMARIA MUNICIPIULUI CRAIOVA
DIRECTIA PATRIMONIU
SERVICIUL PATRIMONIU

PLAN DE SITUATIE SCARA 1:200

Adresa imobilului	
Statio auto Casa Tinereului 1 - str. N. Titulescu	
UAT	Municipiul Craiova

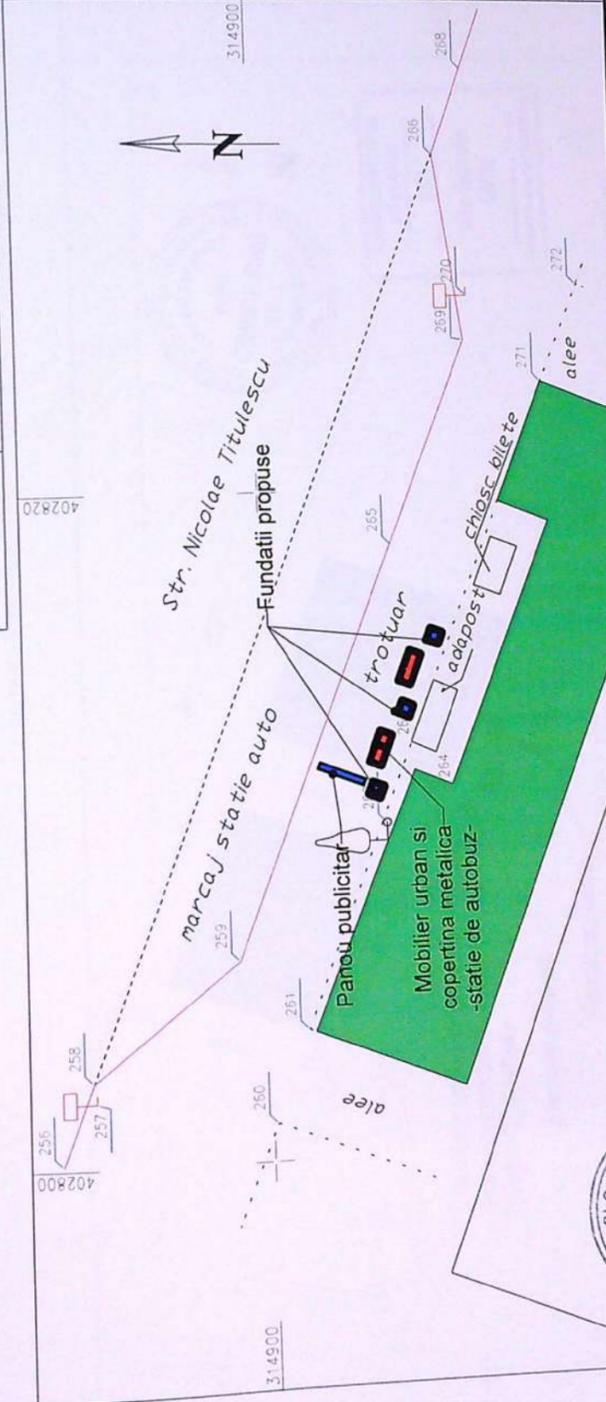

Legenda:

- margine trotuar
- margine bar-ara
- fundatii adposturi propuse
- Mobilier urban + copertina metalica
- Pom
- spatiu verde

Sistem de proiectie : STEREOGRAFIC 1970
Sistem nivelitic : Marea Neagra 1975
Data : 12.06.2020
Executant: ILIESCU Dumitru



Bloc 3




VERIFICATOR	NUME	CERINTA	REFERAT - Nr./DATA
EXPERT	NUME	CERINTA	EXPERTIZA - Nr./DATA
Ray Consulting	S.C. RAY CONSULTING S.R.L. - PROIECTANT GENERAL CUI: 14591402, J178/2471302	SCARA: 1:200	BENEFICIAR: MUNICIPIUL CRAIOVA REPREZENTAT PRIN PRIMAR LIA OLGUTAVASILESCU PENTRU S.C. RAY S.R.L. REPREZENTATA DE TANASESCU MARCEL
CALITATE ELABORATORI	NUME	SEMNATURA	TITLU PROIECT: AMENAJARE MOBILIER URBAN SI COPERTINA METALICA IN STATIILE DE AUTOBUZ RAT-CRAIOVA
SEF PROIECT	arh. Irina - Gabriela Gagliu	DATA: 2021	ADRESA: Str. Nicolae Titulescu, Statia Casa Tinereului 1, Mun. Craiova, Jud. Dolj
PROIECTAT	arh. Irina - Gabriela Gagliu		TITLU PLANSA: PLAN DE SITUATIE PE SUPORT CADASTRAL
DESENAT	arh. Irina - Gabriela Gagliu		PLANSA NR: A.02
			PROIECT NR: 100 / 2021
			FAZA: D.T.A.C.

PRIMARIA MUNICIPIULUI CRAIOVA
DIRECTIA PATRIMONIU
SERVICIUL PATRIMONIU

PLAN DE SITUATIE SCARA 1:200

Adresa imobilului	
Statio auto Casa Tinerețului 2 – str. N. Titulescu	
UAT	Municipiul Craiova

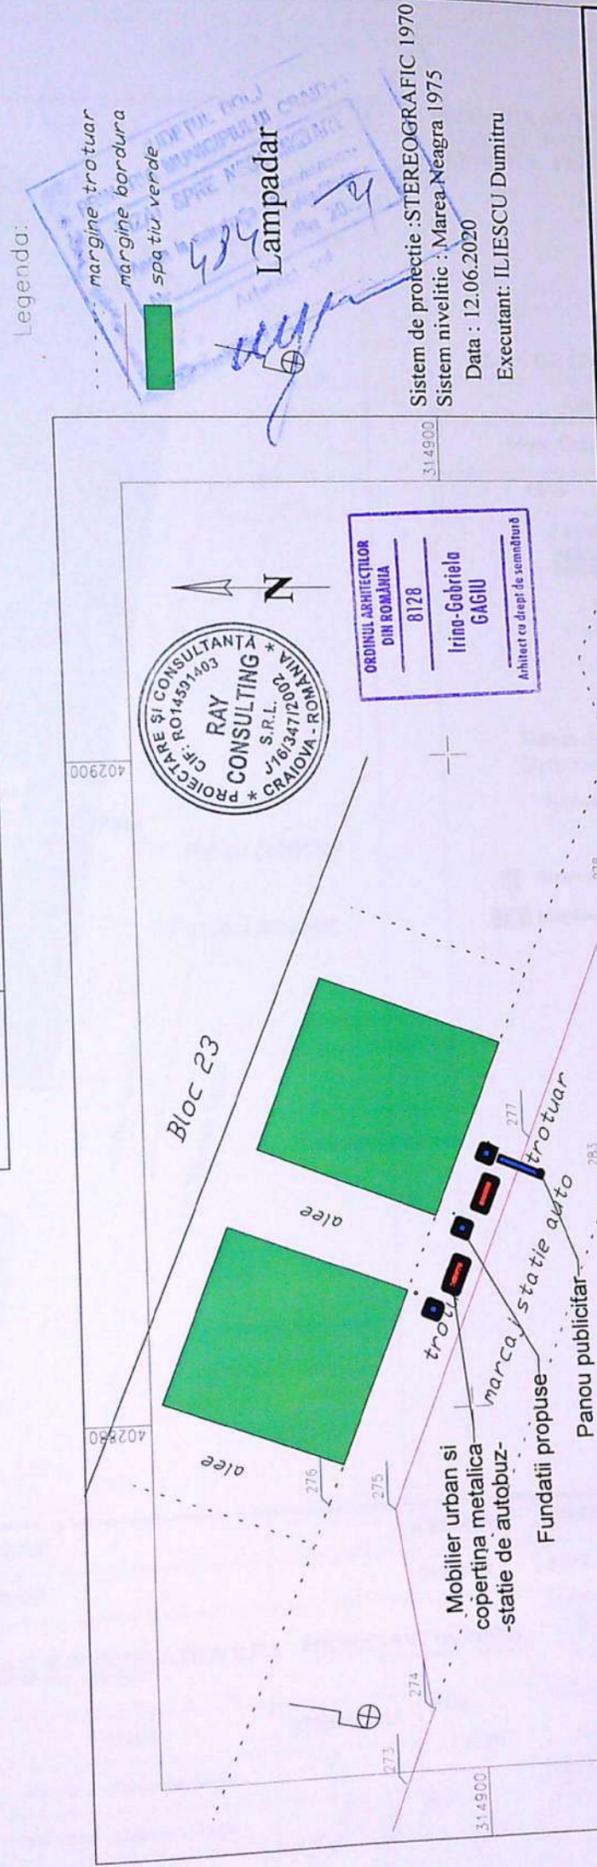

Sistem de proiectie : STEREOGRAFIC 1970
Sistem nivelitic : Marea Neagra 1975
Data : 12.06.2020
Executant: ILIESCU Dumitru


VERIFICATOR	NUME	CERINTA	REFERAT - Nr./DATA
EXPERT	NUME	CERINTA	EXPERTIZA - Nr./DATA
CALITATE ELABORATORI SEF PROIECT PROIECTAT DESENAT		BENEFICIAR: MUNICIPIUL CRAIOVA REPREZENTAT PRIN PRIMAR LIA OLGUTA VASILESCU PENTRU S.C. RAT S.R.L. REPREZENTATA DE TANASESCU MARCEL TITLU PROIECT: AMENAJARE MOBILIER URBAN SI COPERTINA METALICA IN STATIILE DE AUTOBUZ RAT-CRAIOVA ADRESA: Str. Nicolae Titulescu, Statia Casa Tinerețului 2, Mun. Craiova, Jud. Dolj TITLU PLANSA: PLAN DE SITUATIE PE SUPORT CADASTRAL	
NOME arh. Irina - Gabriela Gagiu arh. Irina - Gabriela Gagiu arh. Irina - Gabriela Gagiu		SCARA: 1:200 DATA: 2021	PROIECT NR: 100 / 2021 FAZA: D.T.A.C. PLANSA NR: A.03



ORDINUL ARHITECTURILOR DIN ROMANIA
8178
Irina-Gabriela GAGIU
Arhitect cu drept de semnătură

JUSTITIA ROMANA
MUNICIPIULUI CRAIOVA
MAGISTRATUL JUDETEAN

PRIMARIA MUNICIPIULUI CRAIOVA
DIRECTIA PATRIMONIU
SERVICIUL PATRIMONIU

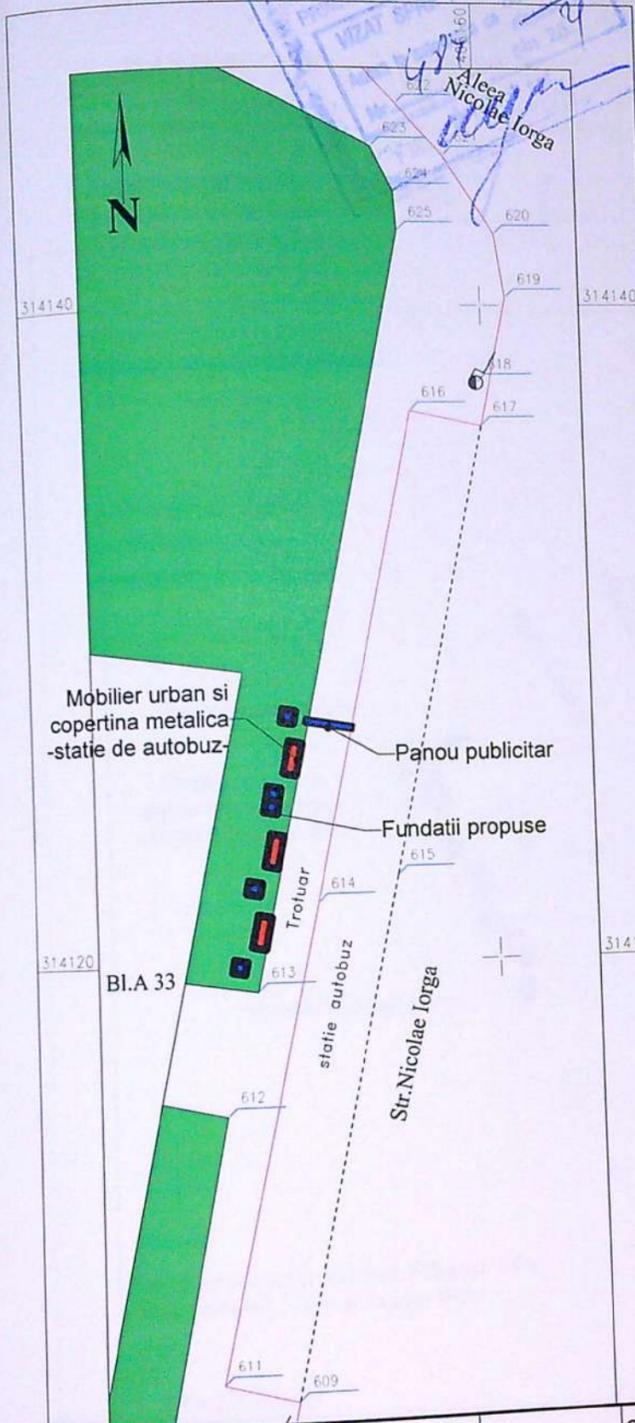

PLAN DE SITUATIE SCARA 1:200

Adresa imobilului	
Mun. Craiova, sens Dezrobiri-Nicolae Iorga 1	
UAT	Mun. Craiova

- Legenda:
- spatiu verde
 - Stalp beton
 - margine trotuar
 - margine bordura
 - camin termoficare
 - fundatii adaposturi

Sistem de proiectie : STEREOGRAFIC 1970
Sistem nivelitic : Marea Neagra 1975

Executant: Tuta Cosmin-Radu
Data: 10.06.2020

- fundatii adaposturi propuse
- Mobilier urban + copertina metalica



ORDINUL ARHITECTILOR
DIN ROMANIA
8128
Irina-Gabriela GAGIU
Arhitect cu drept de semnatura

VERIFICATOR	NUME	CERINTA	REFERAT - Nr./DATA
EXPERT	NUME	CERINTA	EXPERTIZA - Nr./DATA
S.C. RAY CONSULTING S.R.L. - PROIECTANT GENERAL CUI: 14591403, J16/347/2002		BENEFICIAR: MUNICIPIUL CRAIOVA REPREZENTAT PRIN PRIMAR LIA OLGUTA VASILESCU PENTRU S.C. RAT S.R.L. REPREZENTATA DE TANASESCU MARCEL	
CALITATE ELABORATORI	NUME	SEMNATURA	PROIECT NR: 100 / 2021
SEF PROIECT	arh. Irina - Gabriela Gagi	SCARA: 1:200	FAZA: D.T.A.C.
PROIECTAT	arh. Irina - Gabriela Gagi	DATA: 2021	PLANSĂ NR: A.04
DESENAT	arh. Irina - Gabriela Gagi		


PRIMARIA MUNICIPIULUI CRAIOVA
DIRECTIA PATRIMONIU
SERVICIUL PATRIMONIU

PLAN DE SITUATIE SCARA 1:200

Adresa imobilului	
Mun. Craiova, B-dul 1 Mai (Senata)	
UAT	Mun. Craiova

Legenda:

- - - - - margine trotuar
- - - - - margine bordura
- 🌳 Pom
- fundatii adaposturi propuse
- ▬ Mobilier urban + copertina metalica

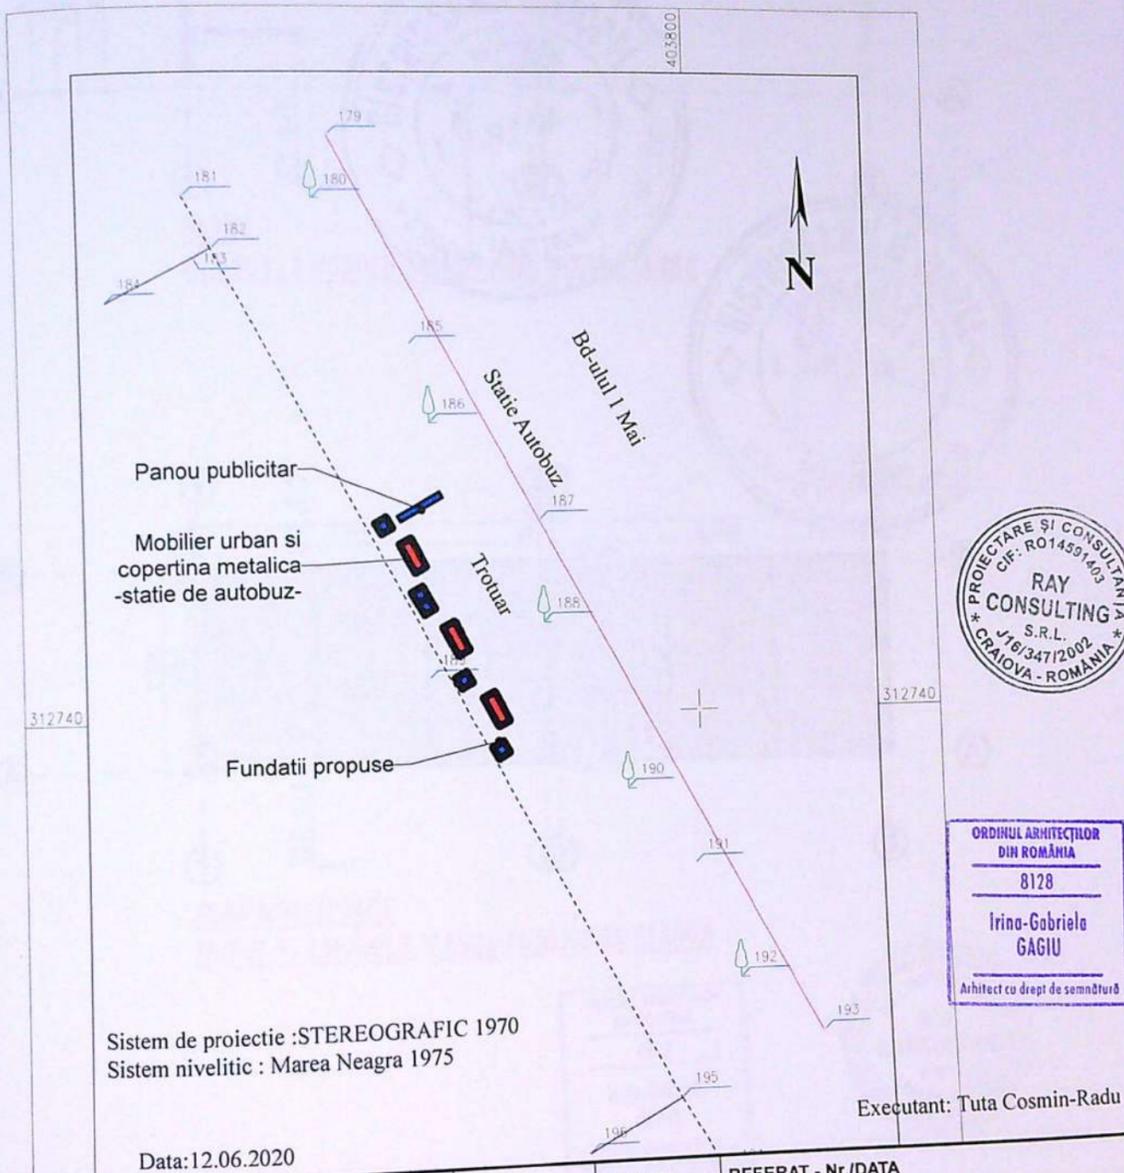

VERIFICATOR	NUME	CERINTA	REFERAT - Nr./DATA
EXPERT	NUME	CERINTA	EXPERTIZA - Nr./DATA
S.C. RAY CONSULTING S.R.L. - PROIECTANT GENERAL CUI: 14591403, J16/347/2002		BENEFICIAR: MUNICIPIUL CRAIOVA REPREZENTAT PRIN PRIMAR LIA OLGUTA VASILESCU PENTRU S.C. RAT S.R.L. REPREZENTATA DE TANASESCU MARCEL	
CALITATE ELABORATORI	NUME	SEMNTATURA	TITLU PROIECT: AMENAJARE MOBILIER URBAN SI COPERTINA METALICA IN STATIILE DE AUTOBUZ RAT-CRAIOVA
SEF PROIECT	arh. Irina - Gabriela Gagi		ADRESA: B-dul 1 Mai, (Senata), Mun. Craiova, Jud. Dolj
PROIECTAT	arh. Irina - Gabriela Gagi		TITLU PLANSA: PLAN DE SITUATIE PE SUPORT CADASTRAL
DESENAT	arh. Irina - Gabriela Gagi		

PROIECT NR:
100 / 2021

FAZA:
D.T.A.C.

PLANSA NR:
A.05