



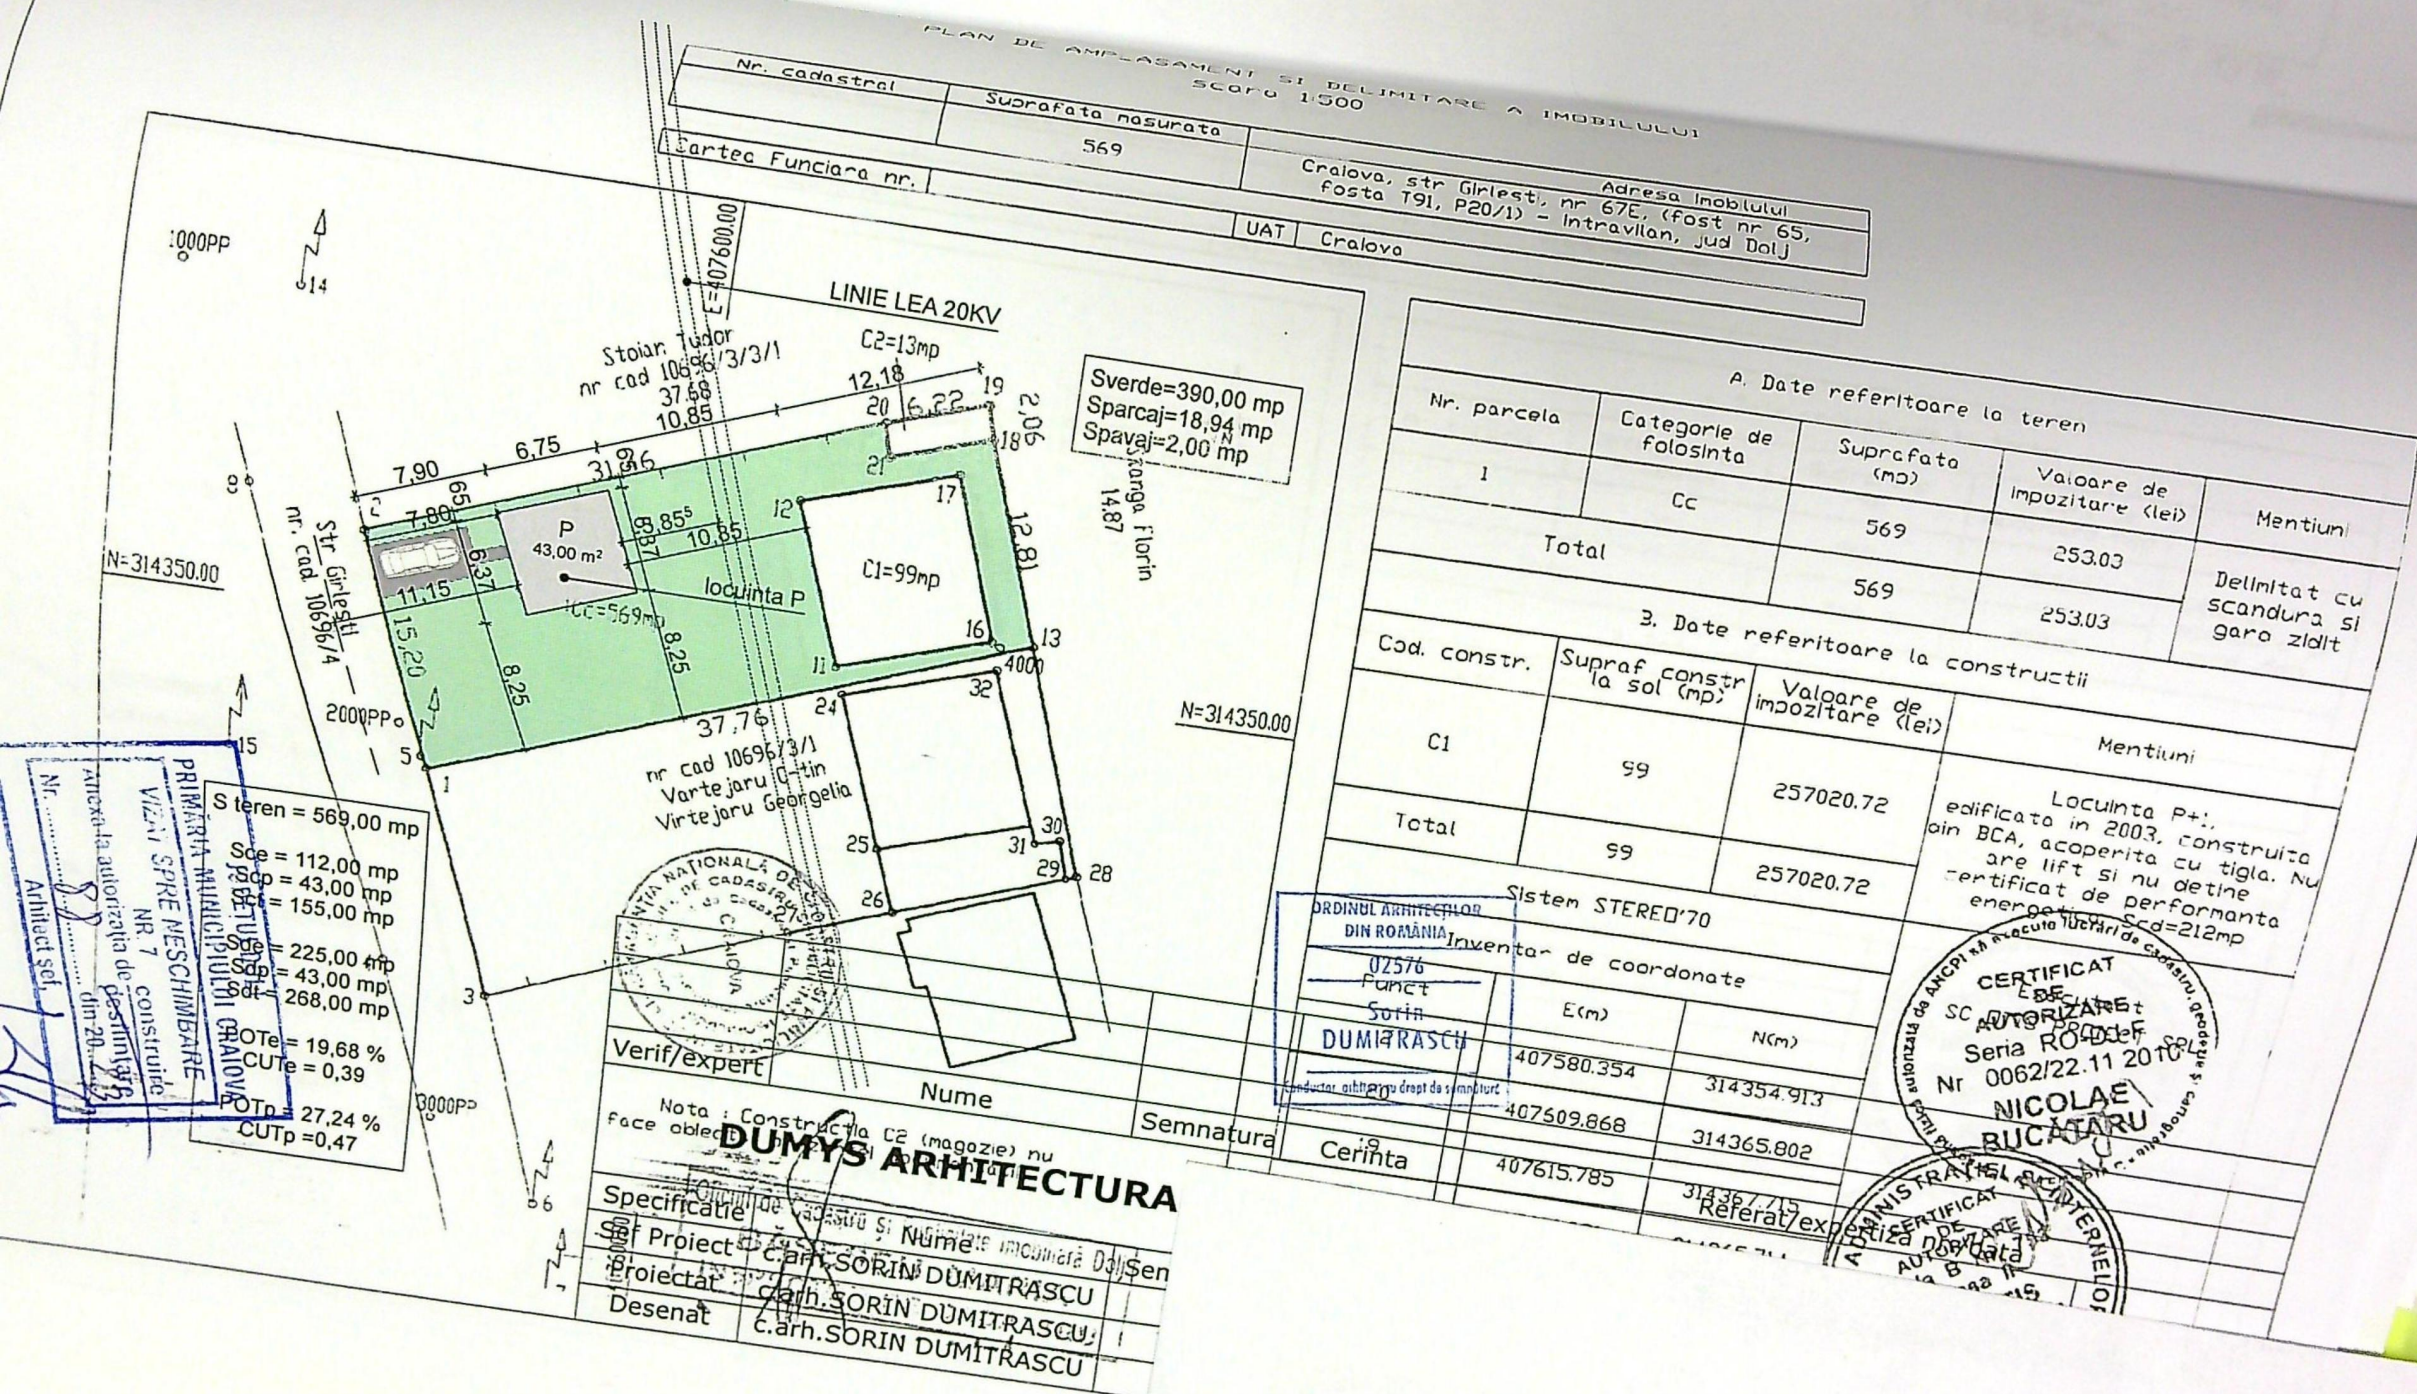


1010A
IRE
aire
mlare
0...2.3

Natura

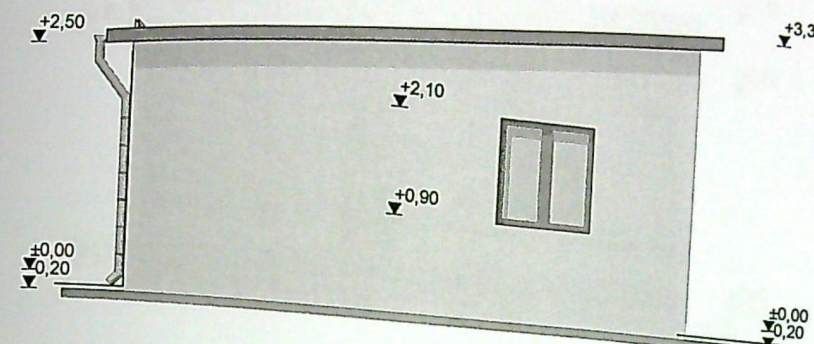

FATADA SUD SCARA 1:100

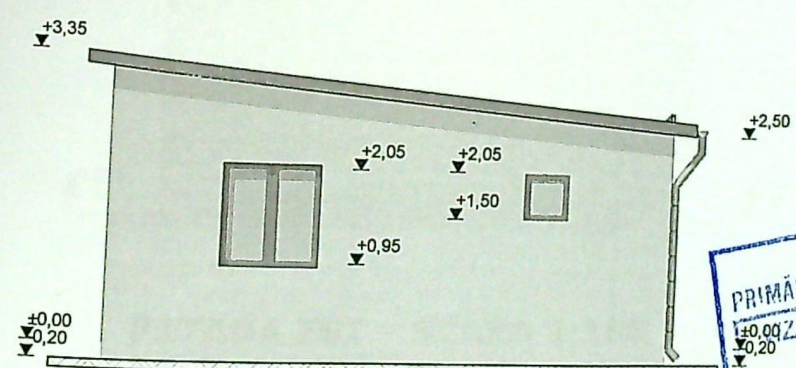

FATADA NORD SCARA 1:100

JUDEȚUL DOLJ
 PRIMĂRIA MUNICIPIULUI CRAIOVA
 ANEXA LA ACTUL DE
 NR. 7
 CONSTRUIRE
 DESFIINȚARE
 NR. 88
 DIN 20...
 ARHITECT ȘEF

ORDINUL ARHITECTILOR
 DIN ROMANIA
 02576
 Sorin
 DUMITRASCU
 Conducător arhitect cu drept de semnătură

Acoperșul decorativ de soclu
 Ochideri din panouri sandwich
 Plăci din pvc cu geam termoizolant
 Plăci și burlane din tablă
 Ferestre de zapada

Nume	Semnatura	Cerinta

PRIMĂRIA MUNICIPIULUI CRAIOVA
 C.I.C-1
 226/81
 12 April 2022


REL
 , ap. , depun
 376 din data 20.10.2022
 Construire.

IOVA
 RE
 uire
 itare
 23


Semnătura
[Signature]

aiova

NR.
 C.
 R.

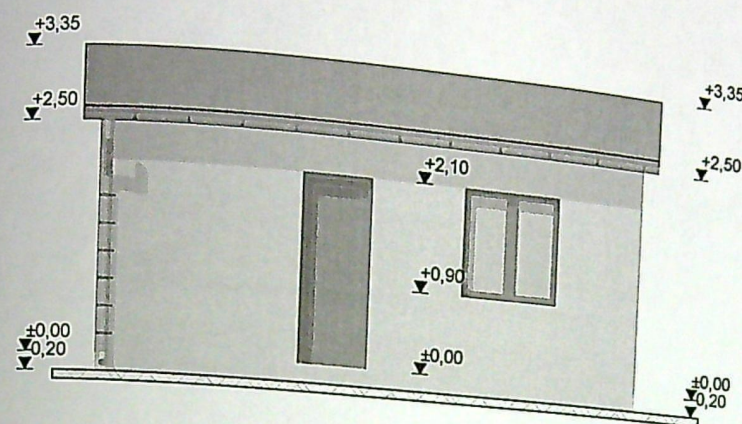

FATADA VEST SCARA 1:100

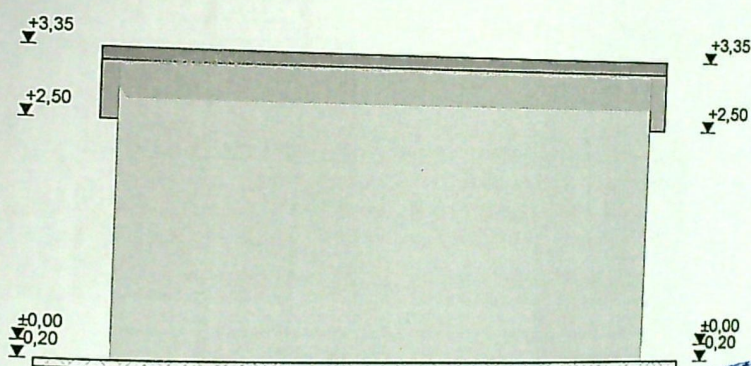

FATADA EST SCARA 1:100



față decorativă de soclu
față din panouri sandwich
față din pvc cu geam termoizolant
față de burlane din tablă
față de zapada

DUMYS A

carh.SORI
carh.SORI
carh.SORI

PRIMĂRIA MUNICIPIULUI CRAIOVA
C.I.C-1
226/81
ena...12 Anul 2022

REL

ap. , depun

376 din data 10.10.2022

Construire.

IOVA
RE
uire
itare
23

Semnătura

raiova

VR.

U.

R.

72