

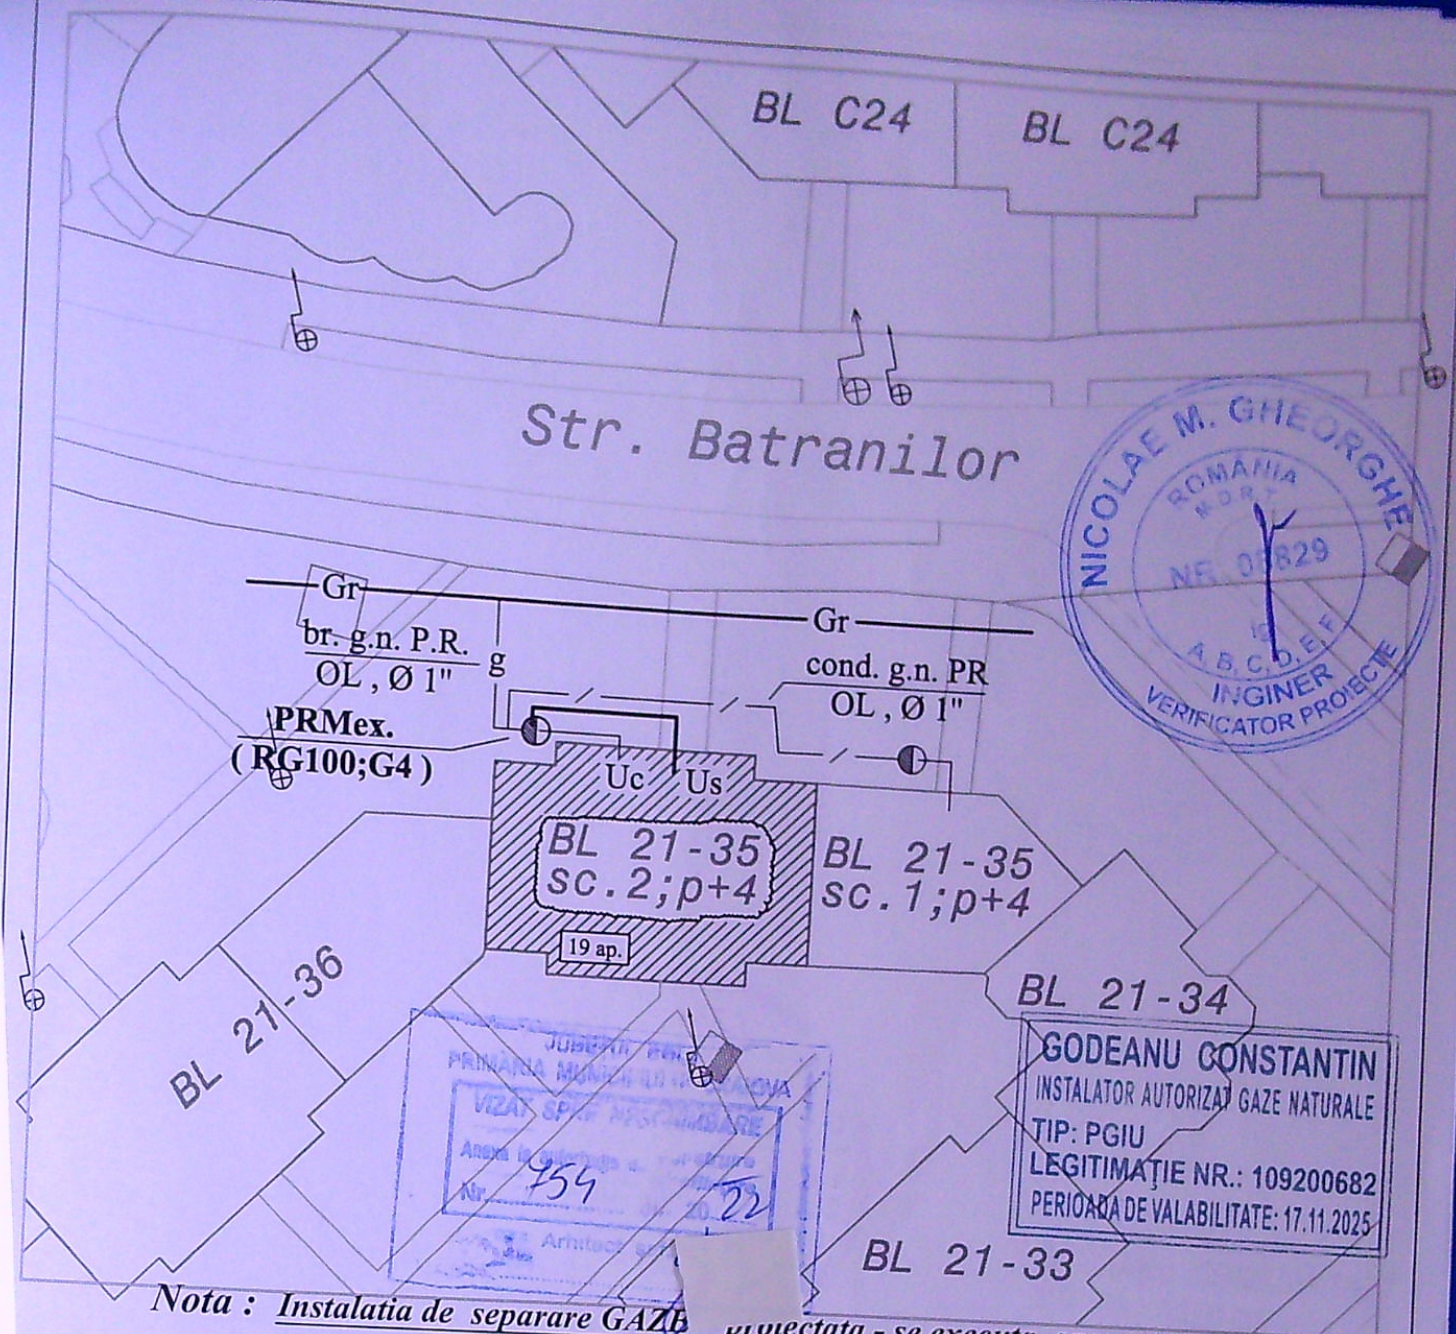


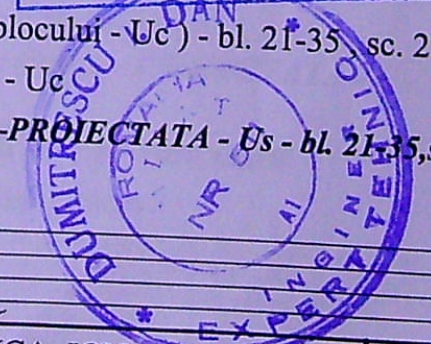

Nota : Instalatia de separare GAZE proiectata - se executa aparent ,
pe casa scarii . NU se fac sapaturi si lucrari in domeniul public
Nu afecteaza iluminatul public - LUXTEN

LEGENDA

- Gr — Conducta distributie g. n. P.R. - pozata subteran - existenta
- g — Bransament g. n. P.R. - OL , Ø 1" - pozata subteran - existenta
- / — Cond. g. n. P.R. - OL , Ø 1" - pozata aparent pe fatada blocului - existent
- NU face obiectul prezentei documentatii
- PRMex.(RG100 ; G4 - deserveste IU comuna a blocului - Uc) - bl. 21-35 , sc. 1
- Uc — I.U. comuna cu contorizare unica - EXISTENTA - Uc - bl. 21-35 , sc. 2
- Us — I.U. separata pe casa scarii dirijata pe doua coloane - PROIECTATA - Us - bl. 21-35 , sc. 2
- ▨ Imobil la care se executa lucrari de gaze naturale

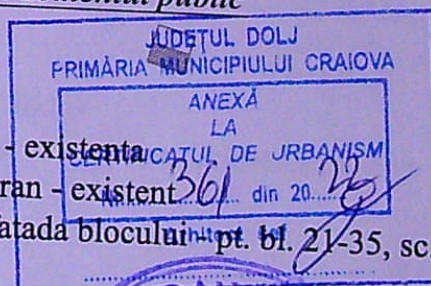

ing. Dumitrescu				GODGAZ PROJECT SRL-CUI 44578449		Beneficiar : EBINCA ION - MIHAI		G1
1795/2021;godgazproject@gmail.com				nr. 20425-PDIB(valabila pana la 10.08.2026)		Adresa : Craiova , str. Batranilor , nr. 12		
						bl. 21-35 , sc. 2 , ap. 17 , etaj 4		
CATIE	NUME	SEMNATURA	SCARA	Instalatie de utilizare noua				Faza:
IECT	ing. Godeanu C.		1:500					CU+DTAC
ANT	ing. Godeanu C.		DATA	Plan amplasare in zona				Pr. nr.
	ing. Godeanu C.		2022					373 / 2022