

PLAN DE AMPLASAMENT SI DELIMITARE A IMOBILULUI

LOT II
Sistem de proiectie STEREOGRAFIC 1970
Scala 1:500 Intravilan

Nr. cad.	Suprafata masurata	Adresa imobil
240740	332mp	Man. Craiova, Aleea 3 Bariera Valcii, Nr.17, Fost nr.9. jud.Dolj.
Cartea funciara nr.	Unitatea Administrativ Teritoriala (UAT)	
	Craiova	

DATE TEHNICE SI INDICI
S TEREN = 332,0mp
AC EXIST.=0,0mp
POT EXIST.=0,0%
CUT EXIST.=0,0
AC PROPUS = 113,45mp
POT PROPUS = 34,17%
CUT PROPUS=0,3417

— LIMITA TEREN
— CONSTRUCTIE PROPUSA

A.Date referitoare la teren

Nr. parcela	Categoria de folosinta	Suprafata [mp]	Mentiuni
1/31/2	Cc	332	LOT II - Teren intravilan partial imprejmuit cu gard de metal. Pe acest lot se afla C1-Fost C3.
Total		332	

B.Date referitoare la constructii

Cod constr.	Destinatie	Supr.construita la sol [mp]	Mentiuni
C1(Fost C3)	CA	25	Nu face obiectul documentatiei.
Total		25	

Inspector
Confirm introducerea imobilului in baza de date integrata si atribuirea numarului cadastral
Semnatura si parafa
Data.....
Stampila BCPI

Suprafata masurata=332mp
Executator
S.C. CAD S.R.L.
Confirm executarea masuraturilor la teren, corectitudinea intocmirii documentatiei cadastrale corespunzătoare acestuia cu realitatea din teren.
Semnatura si stampila
Data: 01.2020


PLAN SITUATIE SC. 1:500

JUDETUL DOLJ
PRIMARIA MUNICIPIULUI CRAIOVA
VIZAT SI PRE NESCIMBARE
Nr. 395
Anexa la autorizatia de construire
din 2020


ORDINUL ARHITECTILOR
DIN ROMANIA
00088
Virginia STATESCU
Arhitect șef

PRIMARIA MUNICIPIULUI CRAIOVA
VIZA PRE NESCIMBARE
Anexa la autorizatia de construire
Nr. 126 din 2024
Arhitect șef




VERIFICATOR/EXPERT	NUME	SEMNTURA	CERINTA	REFERAT/EXPERTIZA NR DATA
SC ARHITOP PROIECT&CONSULT SRL	J16/137/2003, CUI: 15185497			Proprietar: ENEA SORIN-MARIAN, ENEA ALINA-MARIANA
SPECIFICATIE	NUME	SEMNTURA	SCARA	TITLU PROIECT: CONSTRUIRE DEPOZIT PENTRU MIERE SI PRODUSE APICOLE PARTER
Sef proiect	Arh. Statescu Virginia		1:500	CRAIOVA, ALEEA 3, BARIERA VALCII, NR. 17C
Verificat	Arh. Statescu Virginia		DATA	TITLU PLANSA
Desenat	Ing. Statescu Marius		10.11.20	PLAN SITUATIE PROPUNERE

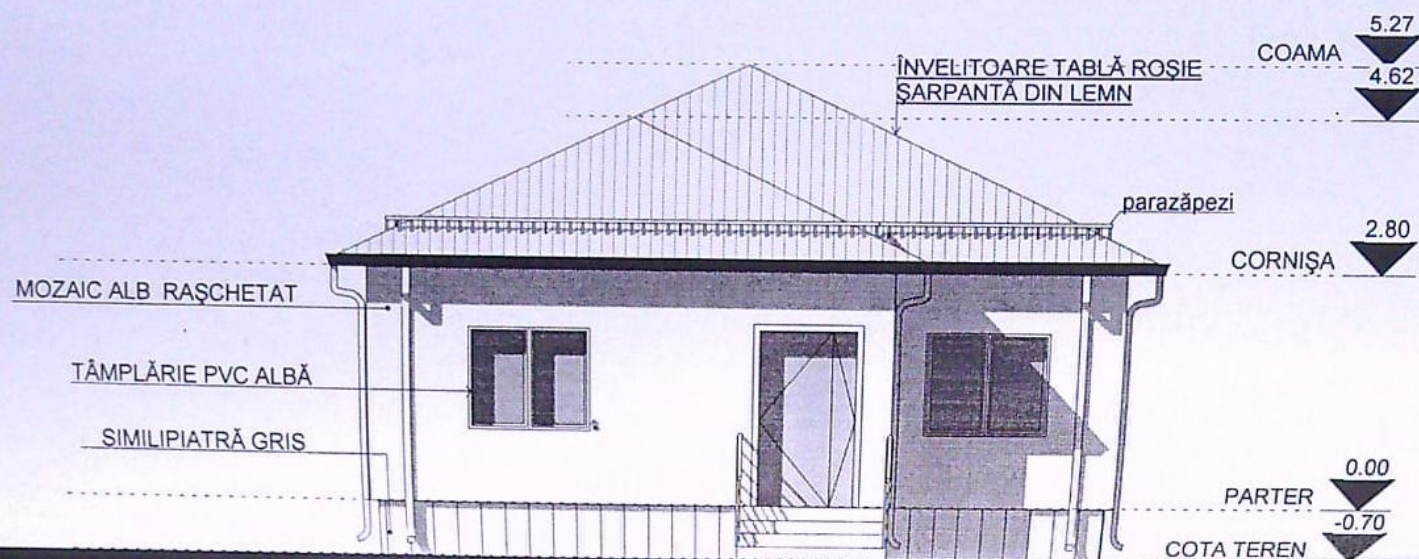


FAȚADA VEST - NORD-VEST SC:1:100

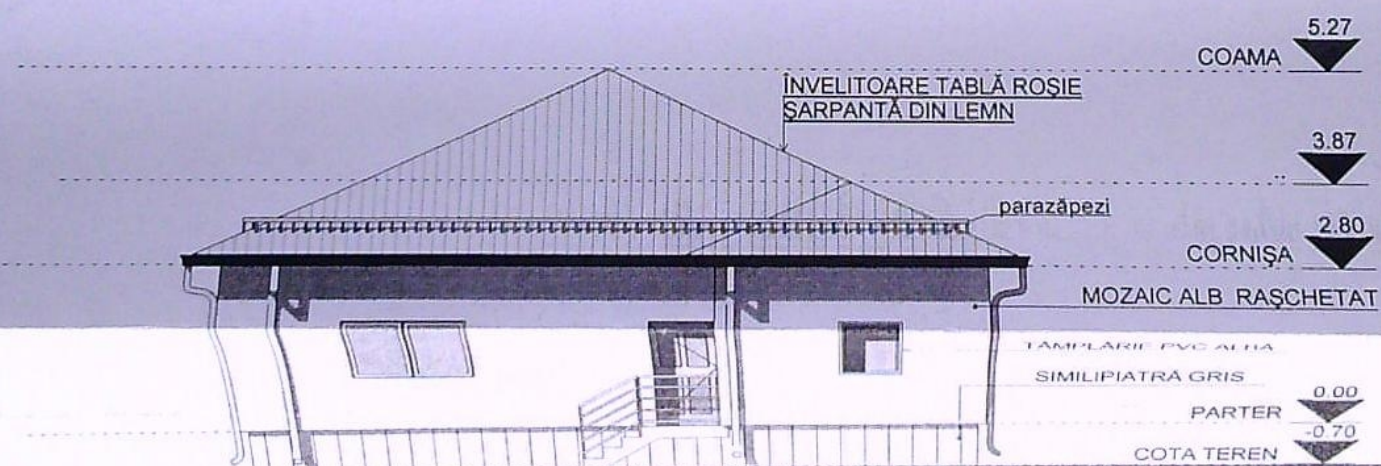


FAȚADA EST - SUD-EST SC:1:100

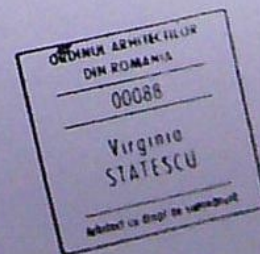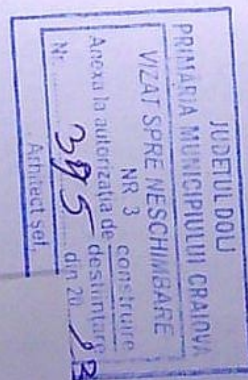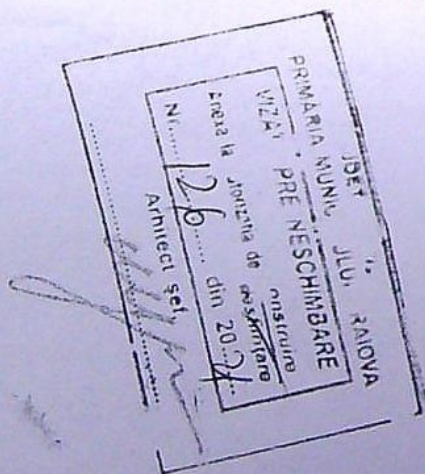



VERIFICATOR/EXPERT		NUME	SEMNTURA	CERINTA	REFERAT / EXPERTIZA NR. DATA	PR. NR. 16/2020
SC ARHITOP PROIECT&CONSULT SRL		J16/137/2003, CUI: 15185497	Proprietar: ENEA SORIN-MARIAN, ENEA ALINA-MARIANA			
SPECIFICATIE	NUME	SEMNTURA	SCARA	TITLU PROIECT: CONSTRUIRE DEPOZIT PENTRU MIERE SI PRODUSE APICOLE PARTER CRAIOVA, ALEEA 3, BARIERA VILCI, NR. 17C	Faza: PAC	Planşa nr. 16
Sef proiect	Arh. Stătescu Virginia		1:100			
Verificat	Arh. Stătescu Virginia		DATA	TITLU PLANŞA: FAȚADA VEST - NORD-VEST, FAȚADA EST - SUD-EST		
Desenat	Ing. Stătescu Marius		10.11.20			

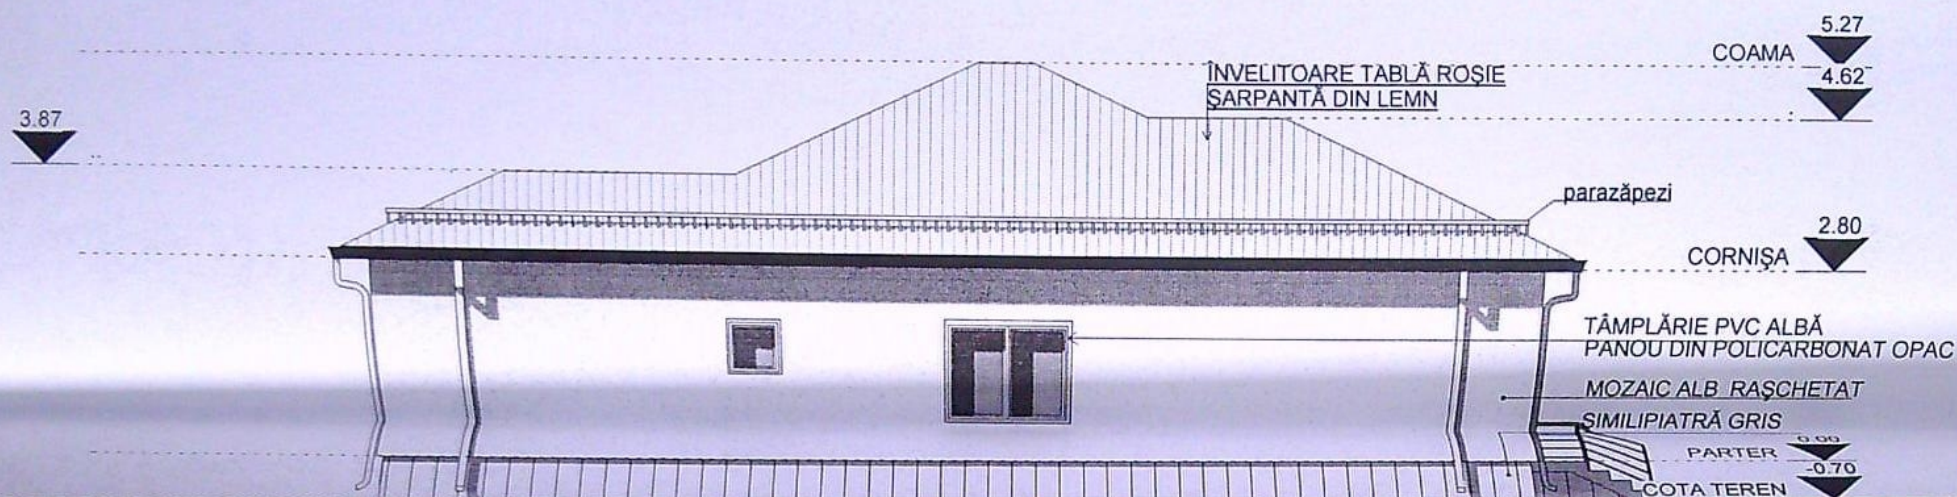

FAȚADA NORD - NORD-EST SC:1:100

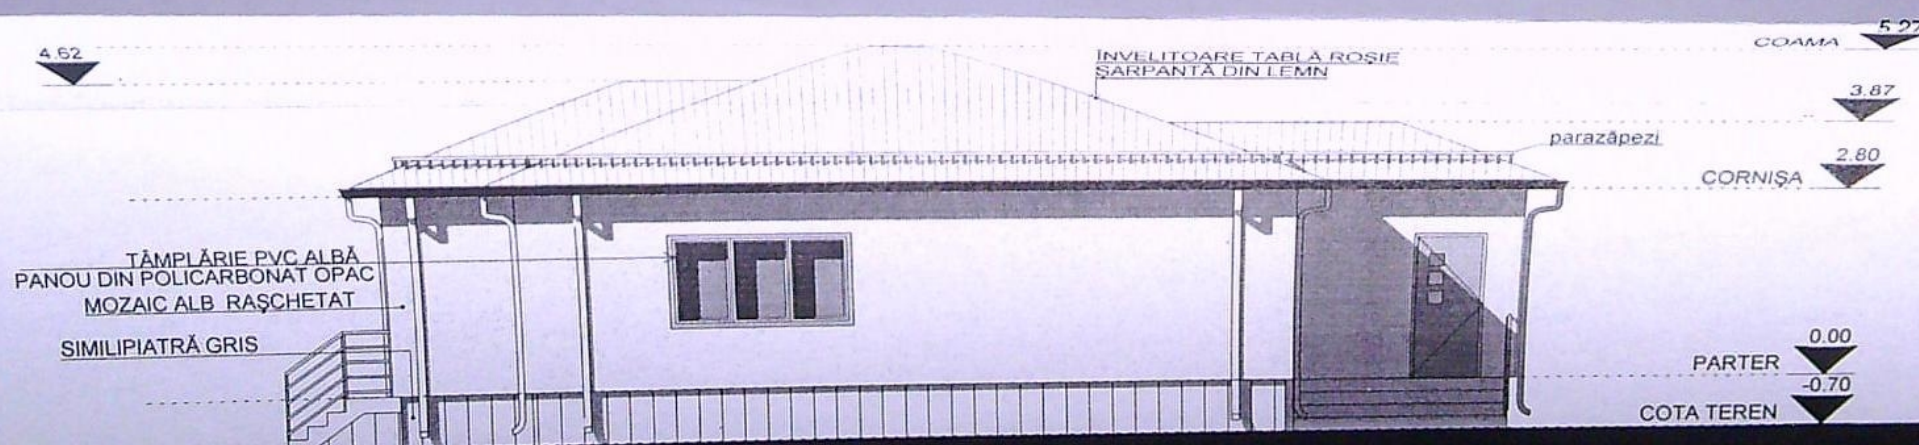

FAȚADA SUD - SUD-VEST SC:1:100

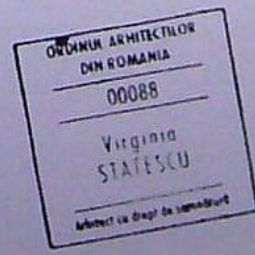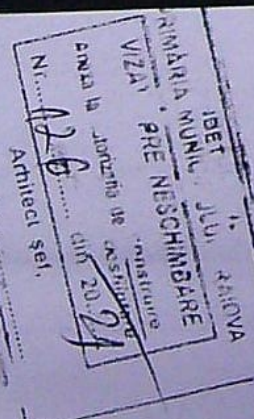

VERIFICATOR/EXPERT	NUME	SEMNAȚURA	CERINȚA	REFERAT/EXPERTIZĂ NR. DATA	PR. NR. 16/2020
SC ARHITOP PROIECT&CONSULT SRL J16/137/2003, CUI: 15185497				Proprietar: ENEA SORIN-MARIAN, ENEA ALINA-MARIANA	Faza: PAC
SPECIFICAȚIE	NUME	SEMNAȚURA	SCARA	Titlu proiect: CONSTRUIRE DEPOZIT PENTRU MIERE ȘI PRODUSE APOLE PARTER CRAIOVA, ALEEA 3, BARIERA VILCII, NR. 17C	Planșa nr. A7
Sef proiect	Arh. Stănescu Virginia		1:100	TITLU PLANȘA FAȚADA NORD - NORD-EST FAȚADA SUD - SUD-VEST	
Verificat	Arh. Stănescu Virginia		DATA 10.11.20		
Desenat	Ing. Stănescu Marius				