


Score 1.500

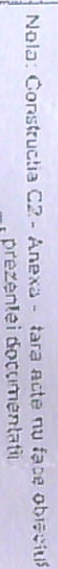


Suprafața totală măsurată a imobilului: 2093 mp

EXECUTANT S.C. TOPONILENIA S.R.L.

Confirmă introducerea în obiectul în baza de date integrată și atribuirea numărului cedatului

Gabriel
TAPUSI

INSTITUT POLY
FABRICA MANUFACTURATI ERNOM
WZNA SPOT NIS WARSZE
ANNO 1934
Nr 292

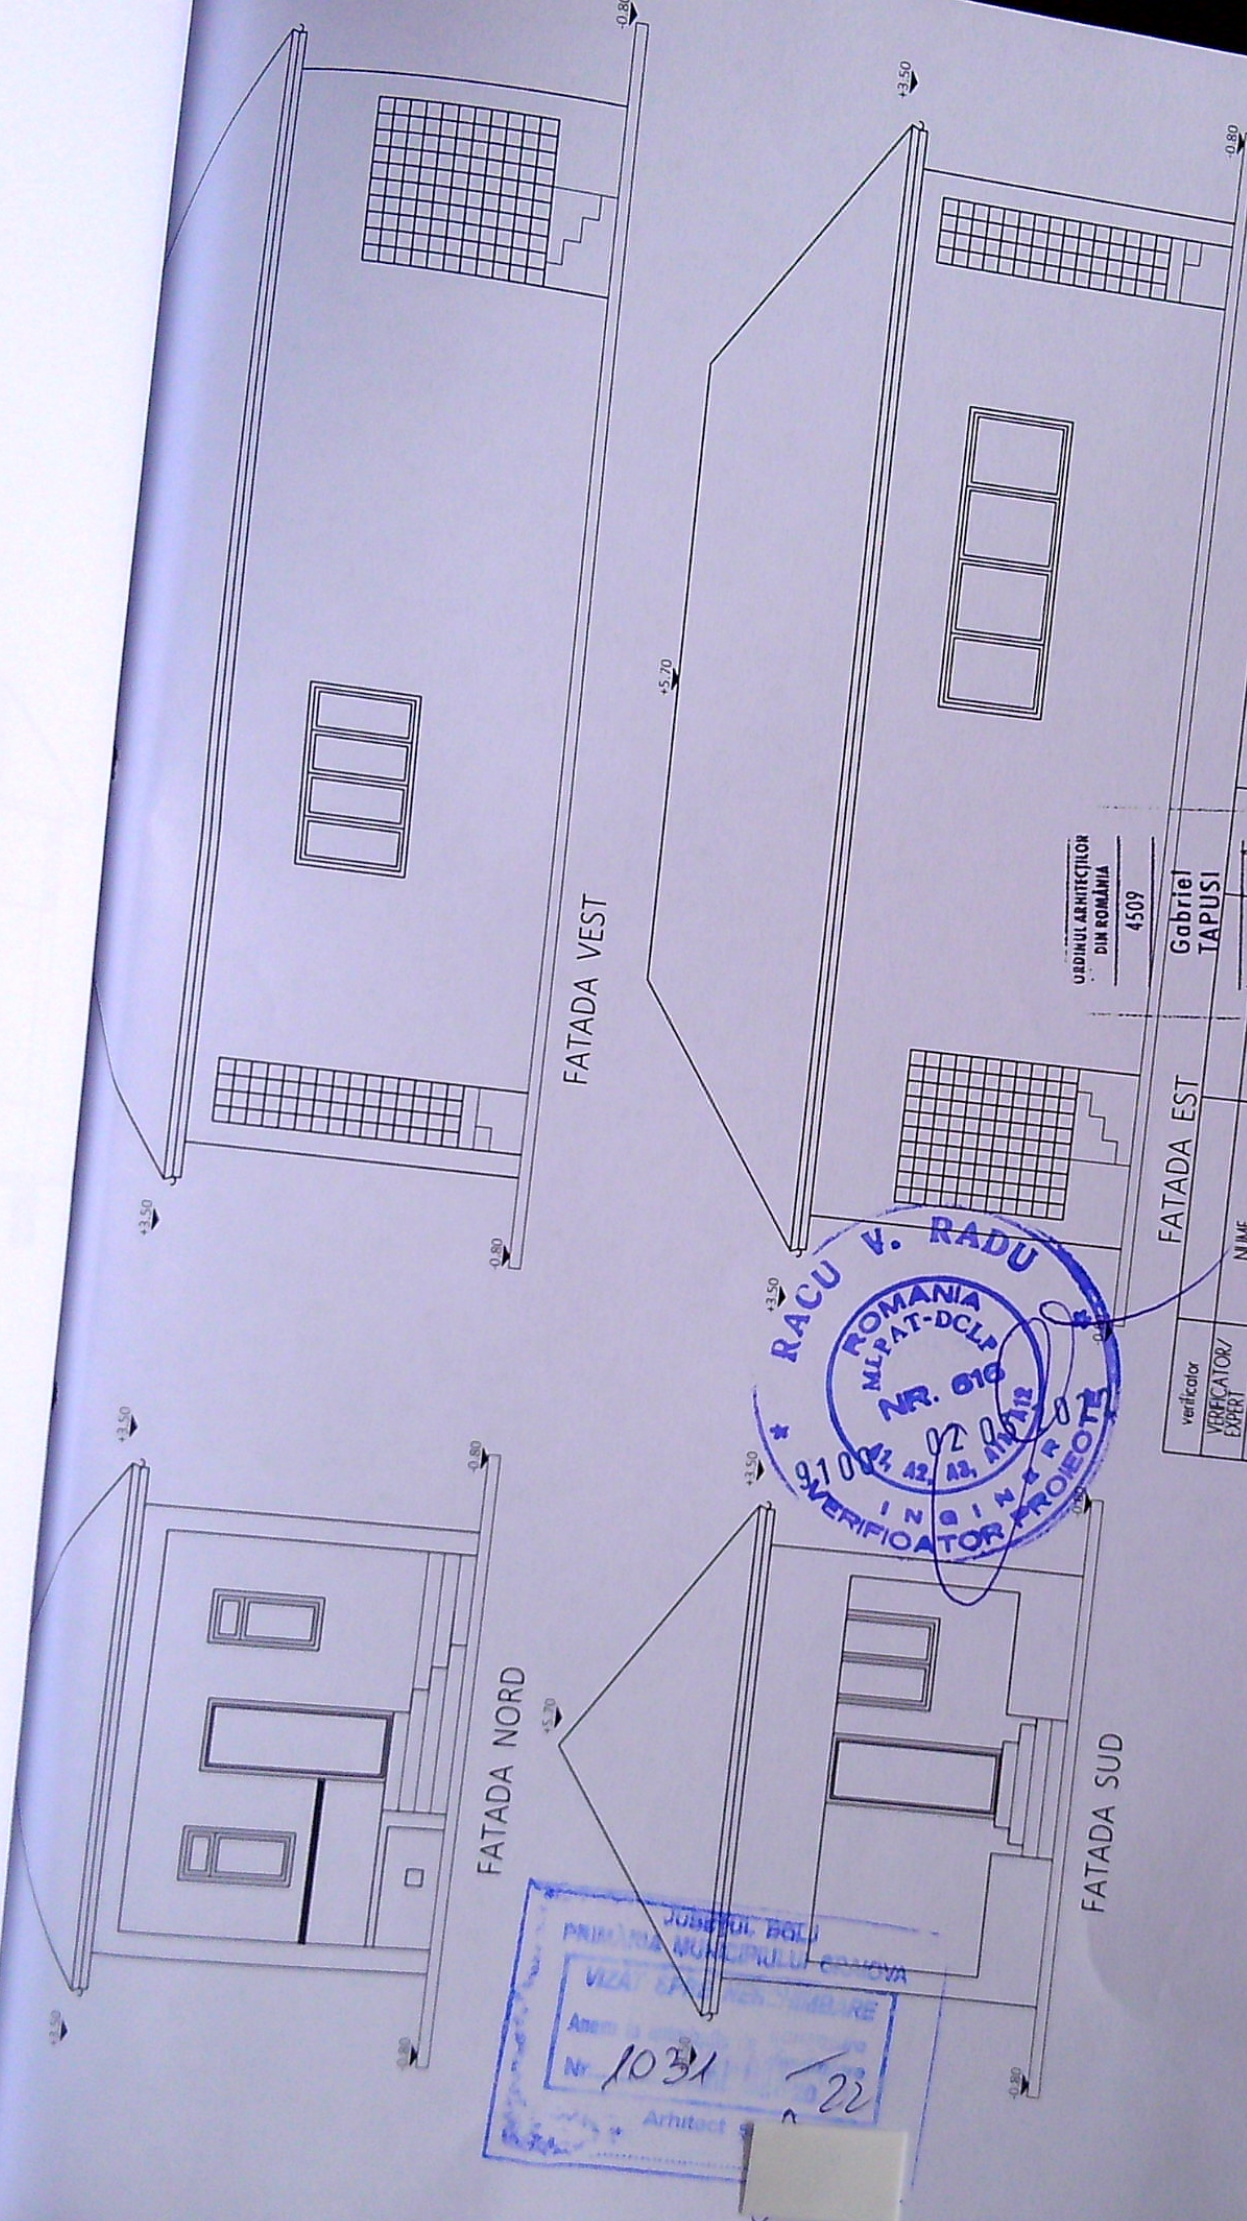

FATADA EST		Gabriel TAPUSI		-0,80	
verificator VERIFICATOR/ EXPERT		NUME	Zăbirete după data semnării - nr SEMNATURA		
FACTOR srl Calea București Nr.86, BULUI partener, Craiova Tel. 0722833306			CERINTA	REFERAT / EXPERTIZA NR. /DATA	
SPECIFICATE	NUME	SEMNATURA	BENEFICIAR: SC. ULM CONSTRUCT SRL		
SEF PROIECT	Arh. Tapusi Gabriel		PROIECT 15/2021		
PROIECTANT	Arh. Tapusi Gabriel		DESENTARE CORP C1 - SP		
DESENAȚ	Arh. Tapusi Gabriel		CRAIOVA, STR. PRECIZEI, NR. 25, JUDEȚUL DOLJ		
			FATADE - DESENTARE		NR. PLANSA A 07